



GP1

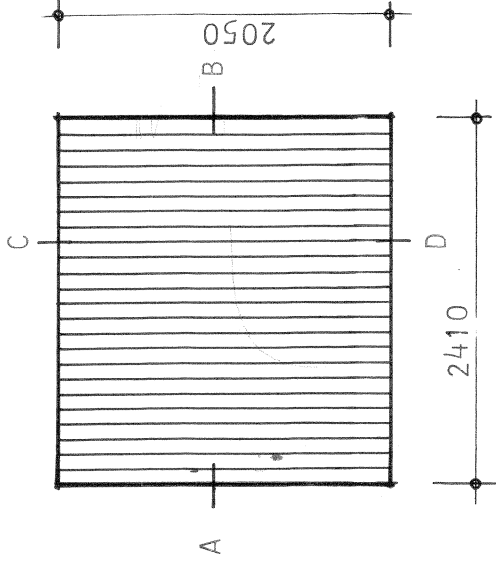

ANTAL: 146 ST

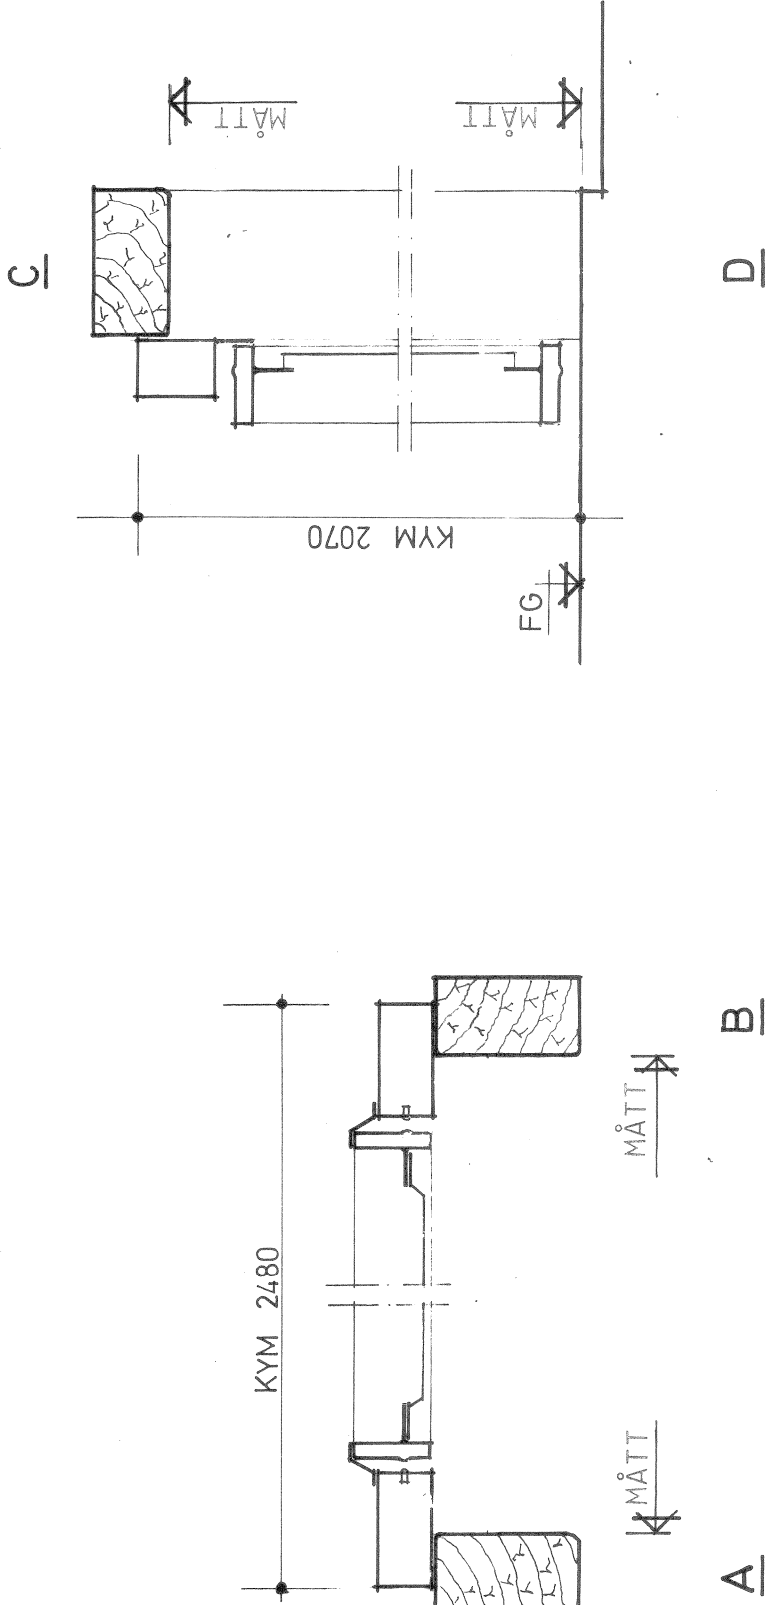

FÖRKLARINGAR

MÅTT I MM
TOTALA MÅTT ENL DETALJ A-D

FÖRESKRIFTER

GARAGEPORT TYP HÖRMANN ELLER
LIKV. MED PROFILRAM OCH UTAN
TRÖSKELJÄRN.
STOMME AV STÅL MED YTBEKLÄDNAD AV
TRAPETSFORMAD LACKERAD OCH FORZ.
PLÅT.

YTBEHANDLING

ENL. FABR. STANDARD

BESLAG

LÅS ASSA 776 EL LIKV.
I ÖVRIGT ENL FABR. STANDARD.

ARBETSRITNING

☐ A	Matell & Nordström ark.kontor ab BOX 237, 751 05 UPPSALA 1	018/120070
☐ K	AB Armerad Betong FACK, 171 04 SOLNA 1	08/7300540
☐ VS	AB Armerad Betong, VVS-avd. BOX 920, 701 30 ÖREBRO 1	019/1361 60
☐ VA	AB Armerad Betong FACK, 171 04 SOLNA 1	08/7300540
☐ M	Lundqvist & Jacobson Markkonsulter ab SKOLGATAN 13, 752 21 UPPSALA	018/1057 10
☐		
☐		
handlägges BENGTTSSON/BORGSTRÖM		
datum 1975-04-09	ritad PYB	granskad B

NÄSBYGÅRD SMÅHUSOMRÅDE
TÄBY

ARMERAD
BETONG
igen!

ANDERSTORPSV. 2-6 08/7300540

FACK
171 04 SOLNA 1

GARAGEPORT
UPPSTÄLLNING

skala

1:50, 1:5

ritn nr

A31:21

rev