




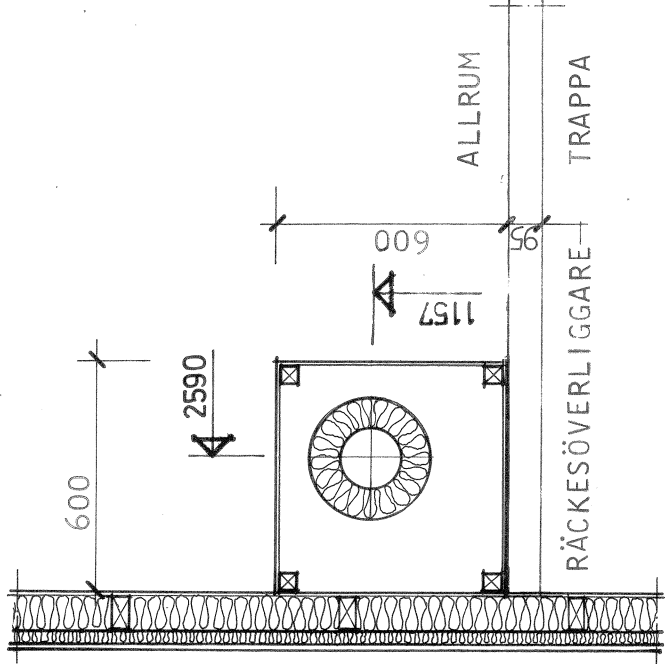


INKLÄDNAD I ALLRUM AV RÖKRÖR
TILL ÖPPEN SPIS I VARDAGSRUM

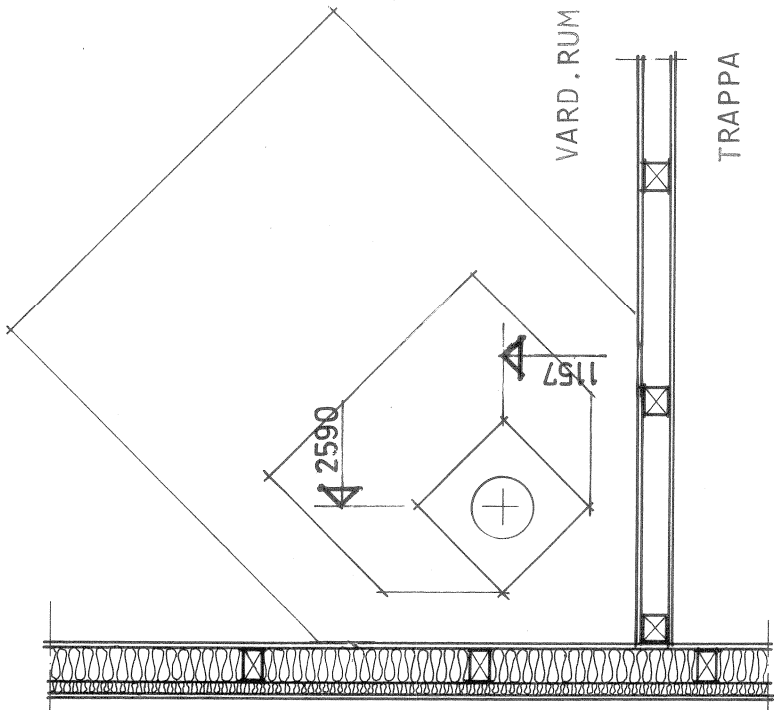

PLACERING AV ÖPPEN SPIS
I VARDAGSRUM

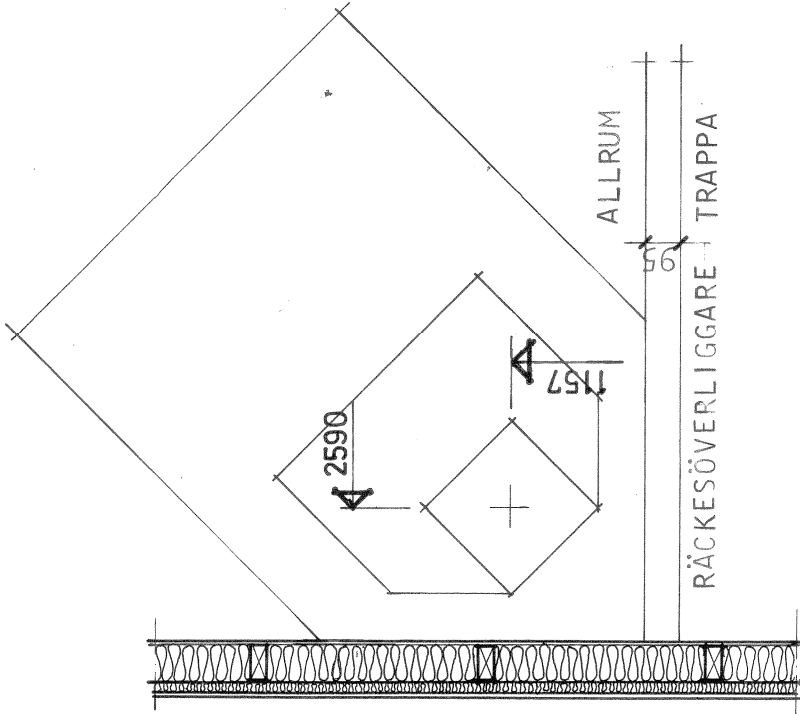

PLACERING AV ÖPPEN SPIS
I ALLRUM

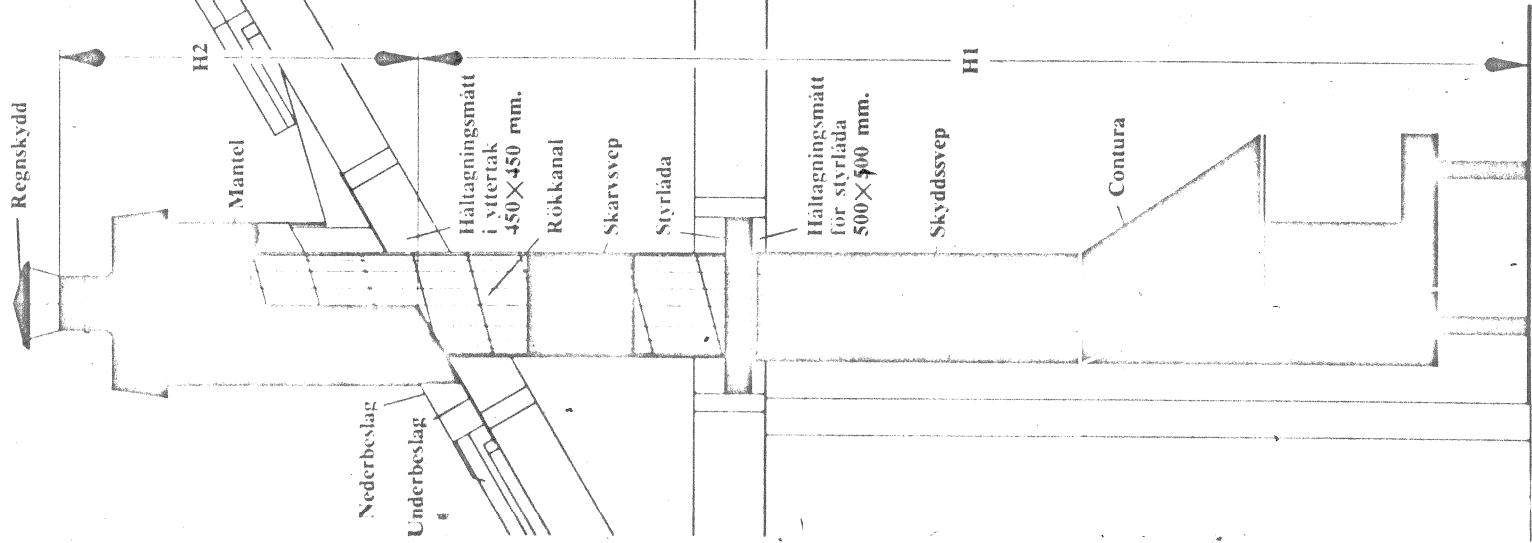

PRINCIPSEKTION GENOM
ÖPPEN SPIS

FÖRKLARINGAR

MÅTT I MM.
SPISEN KAN ÄVEN FÖREKOMMA I HUS A
OCH B5 OCH ÄR DÅ SPEGELVÄND.

FÖRESKRIFTER

ÖPPEN SPIS TYP CONTURA, TOPPANSLUTEN
ELDSTADSPÅN FÖR HÖRNPLACERING AV
0,7 MM STÅLPLÅT PÅ 3 MM ASBEST.
TAKMATERIAL: BETONGTAKPANNOR
TAKLUTNING : 42° (NEDER- OCH UNDER-
BESLAG)

MÅTT HUS A (KONTROLLERAS PÅ PLATSEN)
H₁ ~ 6630 MM (VARD.RUM)
H₁ ~ 3950 MM (ALLRUM)
H₂ ~ 1300 MM

MÅTT HUS B (KONTROLLERAS PÅ PLATSEN)
H₁ ~ 6630 MM (VARD.RUM)
H₁ ~ 3950 MM (ALLRUM)
H₂ ~ 1500 MM

INKLÄDNAD

INKLÄDNAD AV RÖKRÖR I ALLRUM UTFÖRES
AV 13 MM GIPSSKIVA PÅ 45X45 REGLAR
AVSTÅND TILL BRÄNNBAR BYGGNADSDDEL
FÄR EJ UNDERSTIGA 100 MM

ARBETS RITNING

A	Matell & Nordström ark.kontor ab BOX 237, 751 05 UPPSALA 1	018/120070
K	AB Armerad Betong FACK, 171 04 SOLNA 1	08/7300540
VS	AB Armerad Betong, VVS-avd. BOX 920, 701 30 ÖREBRO 1	019/136160
VA	AB Armerad Betong FACK, 171 04 SOLNA 1	08/7300540
M	Lundqvist & Jacobson Markkonsulter ab SKOLGATAN 13, 752 21 UPPSALA	018/105710
handlägges BENGTSOON / BORGSTRÖM		
datum 1975-04-09	ritad PYB	granskad P
skala 1:20 ritn nr A56:01 rev		

NÄSBYGÅRD SMÅHUSOMRÅDE
TÄBY

ARMERAD
BETONG
igen!
ANDERSTORPSV. 2-6
FACK
171 04 SOLNA 1
08/7300540

ÖPPEN SPIS
HUS A OCH B
TILLVALSALTERNATIV