
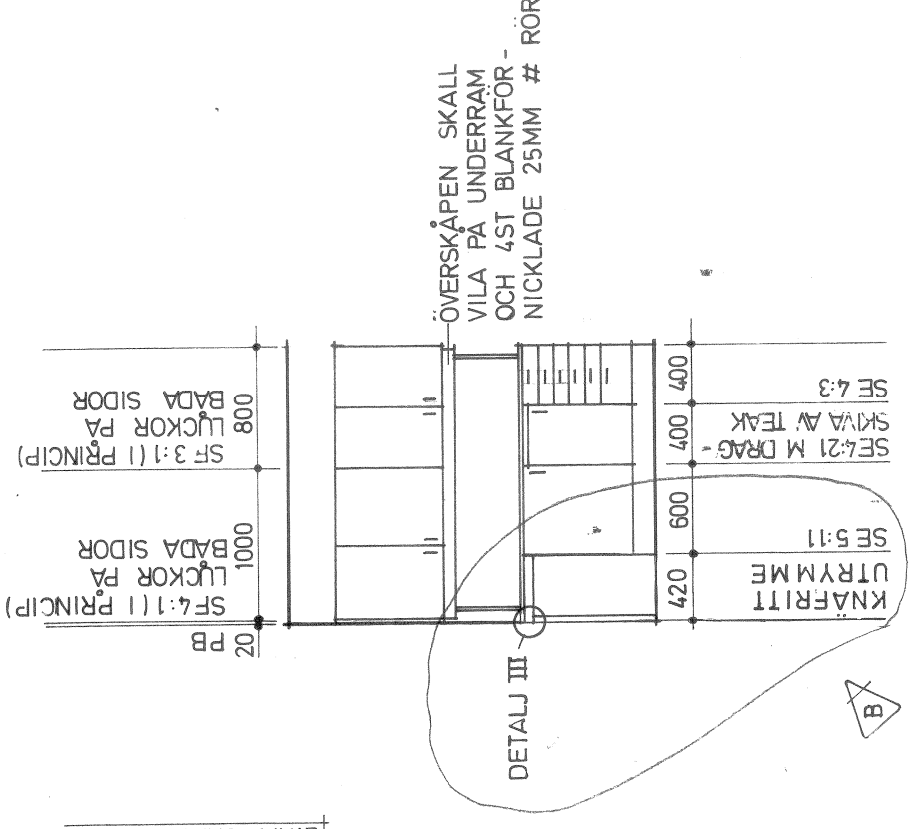
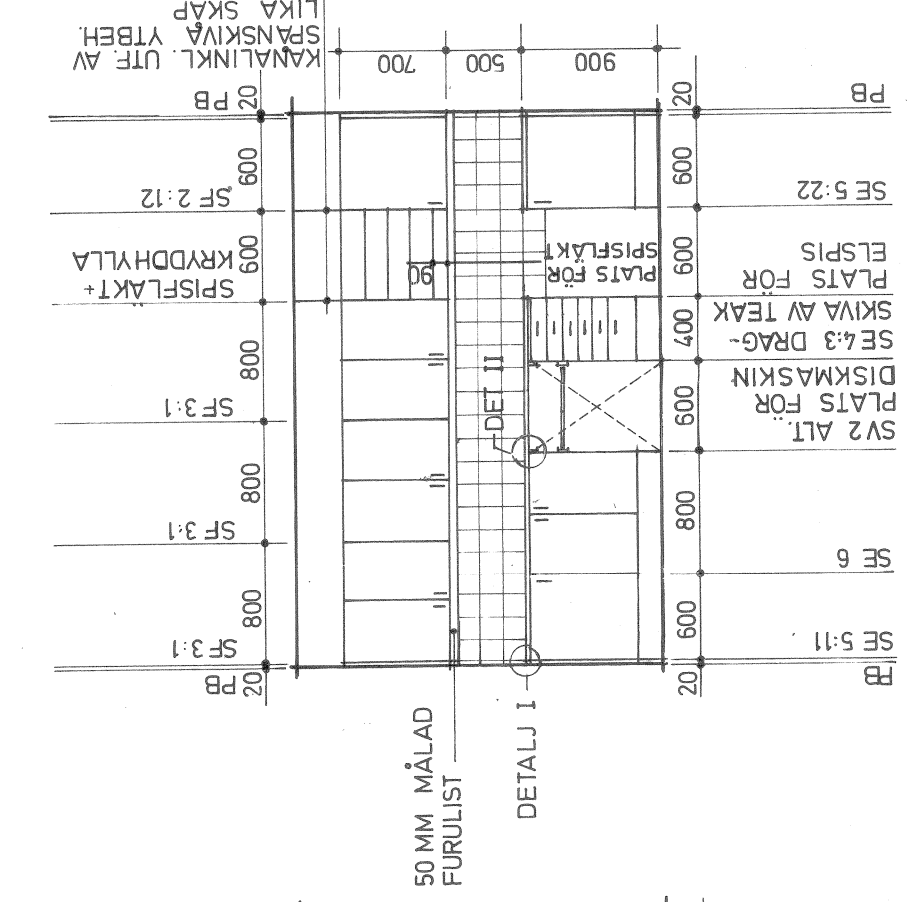
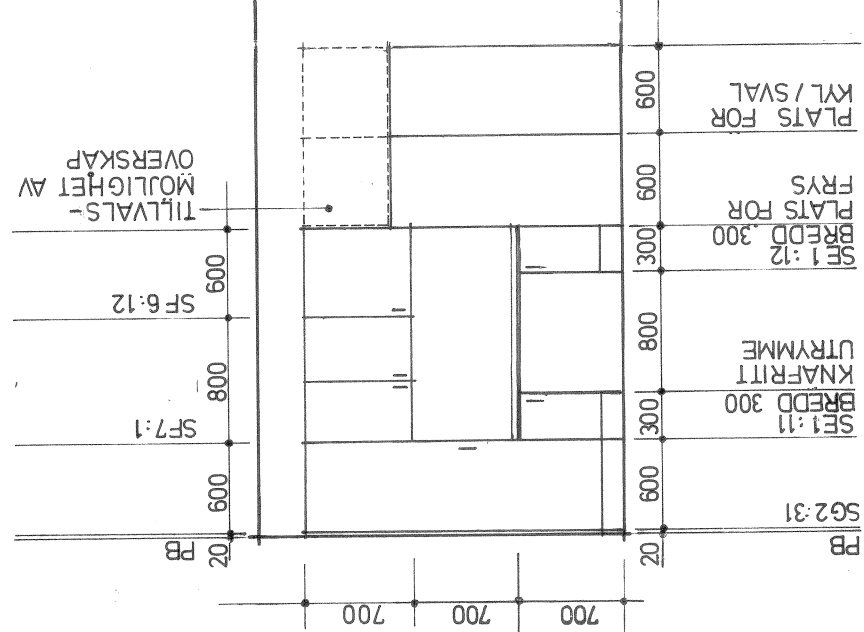
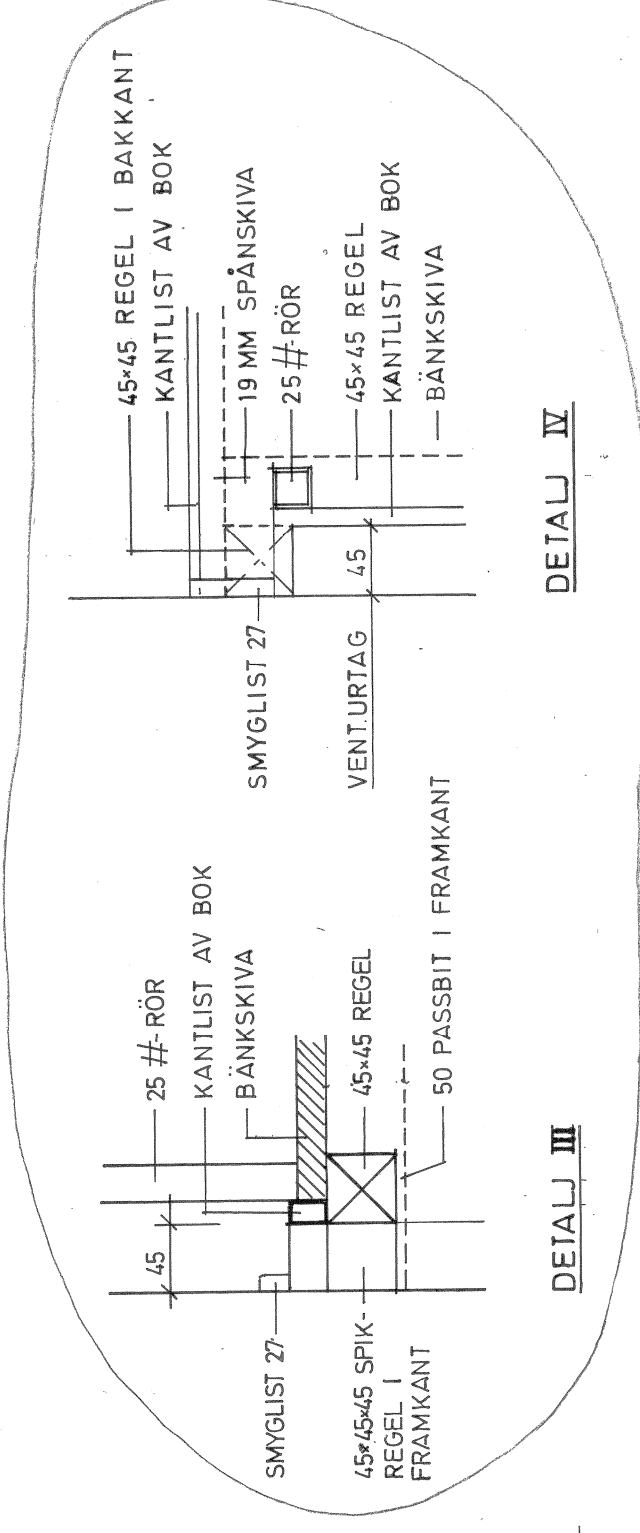
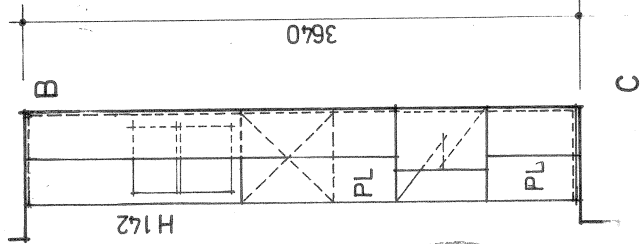


KÖK TYP 3

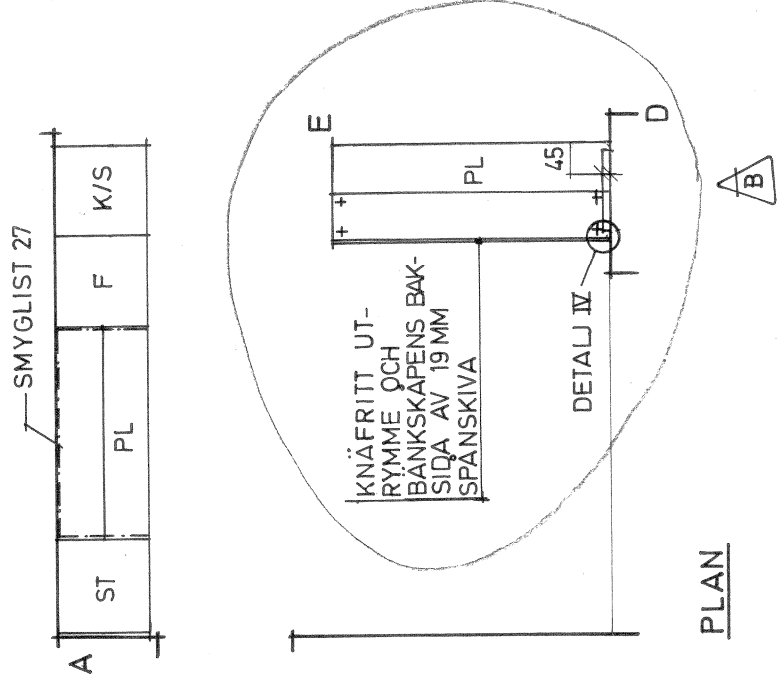

ELEVATION A-B

ELEVATION B-C

ELEVATION D-E

FÖRKLARINGAR

MÅTT I MM
PB = PASSBIT. SKALL MONTERAS ÄVEN PÅ SOCKEL SAMT VID ÖVER- OCH UNDERSIDA AV VÄGGSKÅP.
PL = PLASTLAMINAT

UTRUSTNING

KRYDDHYLLA MÅLAS LIKA SKÅP
ANTAL ENL. SENARE UPPGIFT
DETTA KÖK KAN ÄVEN FÖREKOMMA I SPEGELVÄNT UTFÖRANDE OCH BENÄMNES DÅ TYP 3S

KAKELPLATTOR 50 MM MÅLAD FURULIST PÅ VÄGG

FÖRESKRIFTER

GRUNDLÄGGANDE MÅTT ENL SIS 834127 ALLMÄNNA BEST., ENL SIS 834128

SNICKERIENA UTFÖRES INDUSTRIELLT TACKMALADE I KVALITET ENL SIS 834145
FÄRG: SIS 056821 NR 2 I STOMMAR
BÄNKSIVA MED BET PL BELAGD MED PLASTLAMINAT PP 451
KANTLISTER AV BOK

ROSTFRITT RÄNKBESLAG ENL VVS
STÄNKSKYDD PÅ VÄGG BAKOM OCH VID SIDAN AV BÄNKAR AV KAKELPLATTOR

BESLAG

LICK- OCH LÅDHANDTAG FEHRLINS 02954 FEHRLINS 06008 MAGNETLÅS
LÅDHANDTAG TILL HURT VID SPIS UTFORMAS MED SÄKERHETSSPÄRR FÖR BARN

ARBETSRTNING

A	Mateil & Nordström ark.kontor ab BOX 237, 751 05 UPPSALA 1	018/120070
K	AB Armerad Betong FACK, 171 04 SOLNA 1	08/7300540
VS	AB Armerad Betong, VVS-avd. BOX 920, 701 30 ÖREBRO 1	019/136160
VA	AB Armerad Betong FACK, 171 04 SOLNA 1	08/7300540
M	Lundqvist & Jacobson Markkonsulter ab SKOLGATAN 13, 752 21 UPPSALA	018/105710

NÄSBYGÅRD SMÅHUSOMRÅDE
TÄBY

ARMERAD BETONG igen!
ANDERSTORPSV. 2-6 08/7300540
FACK 171 04 SOLNA 1

KÖK TYP 3
UPPSTÄLLNING
PLANLÖSNINGSALTERNATIV
B:02 OCH B:03