



KLK 3

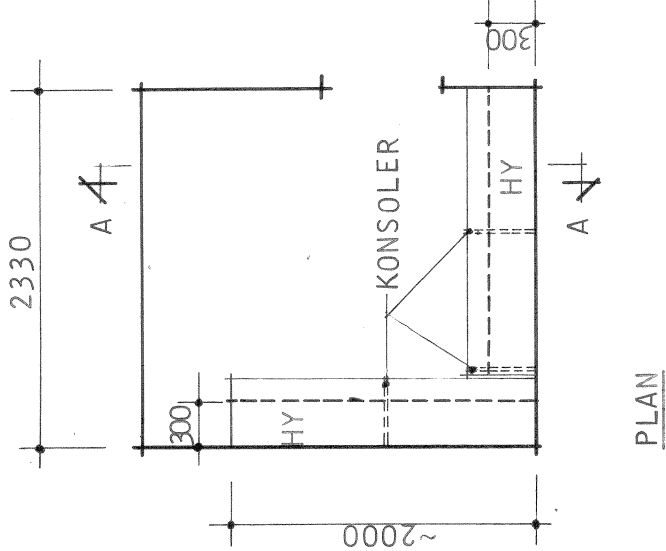

KLK 4

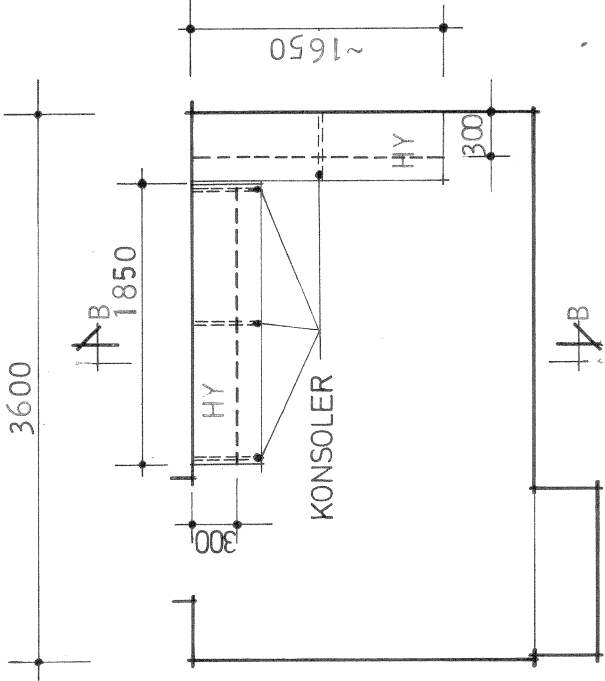

FÖRKLARINGAR

MÅTT I MM.
KLK3 OCH KLK4 FÖREKOMMER ÄVEN I SPEGEL-
VÄNT UTFÖRANDE OCH BENÄMNES DÅ KLK3S
OCH KLK4S.

FÖRESKRIFTER

HY = HYLLA DJUP 450 MM AV 19 MM BOARD-
LAMELL UPPLÄGGES PÅ 22X95 BRÄDOR SOM
FÄSTES I VÄGG ALT. KONSOLER
KLÄDSTÅNG ---- AV 25 MM STÅLRÖR
FASTSÄTTES I VÄGG ALT KONSOL MED
VÄGGFÄSTE.

ARBETS RITNING


☐ A	Matell & Nordström ark.kontor ab BOX 237, 751 05 UPPSALA 1	018/120070
☐ K	AB Armerad Betong FACK, 171 04 SOLNA 1	08/7300540
☐ VS	AB Armerad Betong, VVS-avd. BOX 920, 701 30 ÖREBRO 1	019/136160
☐ VA	AB Armerad Betong FACK, 171 04 SOLNA 1	08/7300540
☐ M	Lundqvist & Jacobson Markkonsulter ab SKOLGATAN 13, 752 21 UPPSALA	018/10 57 10
☐		
☐		

handlägges BENGTTSSON / BORGSTRÖM		
datum 1975-04-09	ritad MaJ	granskad S


skala
1:50

ritn nr
A76:02

rev

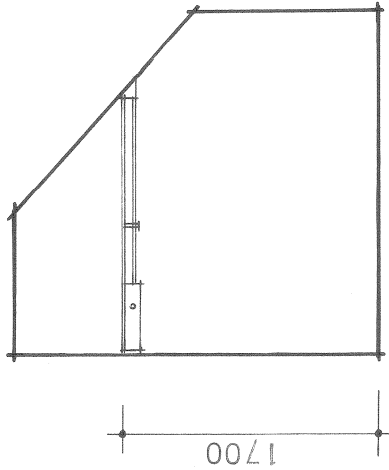

SEKTION B-B

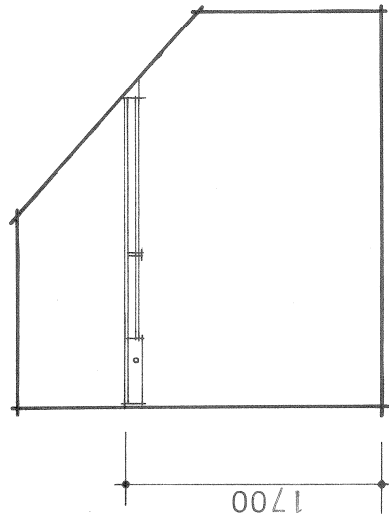

SEKTION A-A

NÄSBYGÅRD SMÅHUSOMRÅDE
TÄBY

ARMERAD BETONG igen!
ANDERSTORPSV. 2-6 08/7300540
FACK 171 04 SOLNA 1

INREDNING I KLÄDKAMMARE
KLK 3 OCH KLK 4
PLANLÖSNINGSALT. A:12 RESP. B:14