


13 GIPSSKIVA
45X45 REGLAR C 600
50 MIN.ULL
0.1 MM PLASTFOLIE
LÄKT 20X70 C400
16 STÄNDE PANEL

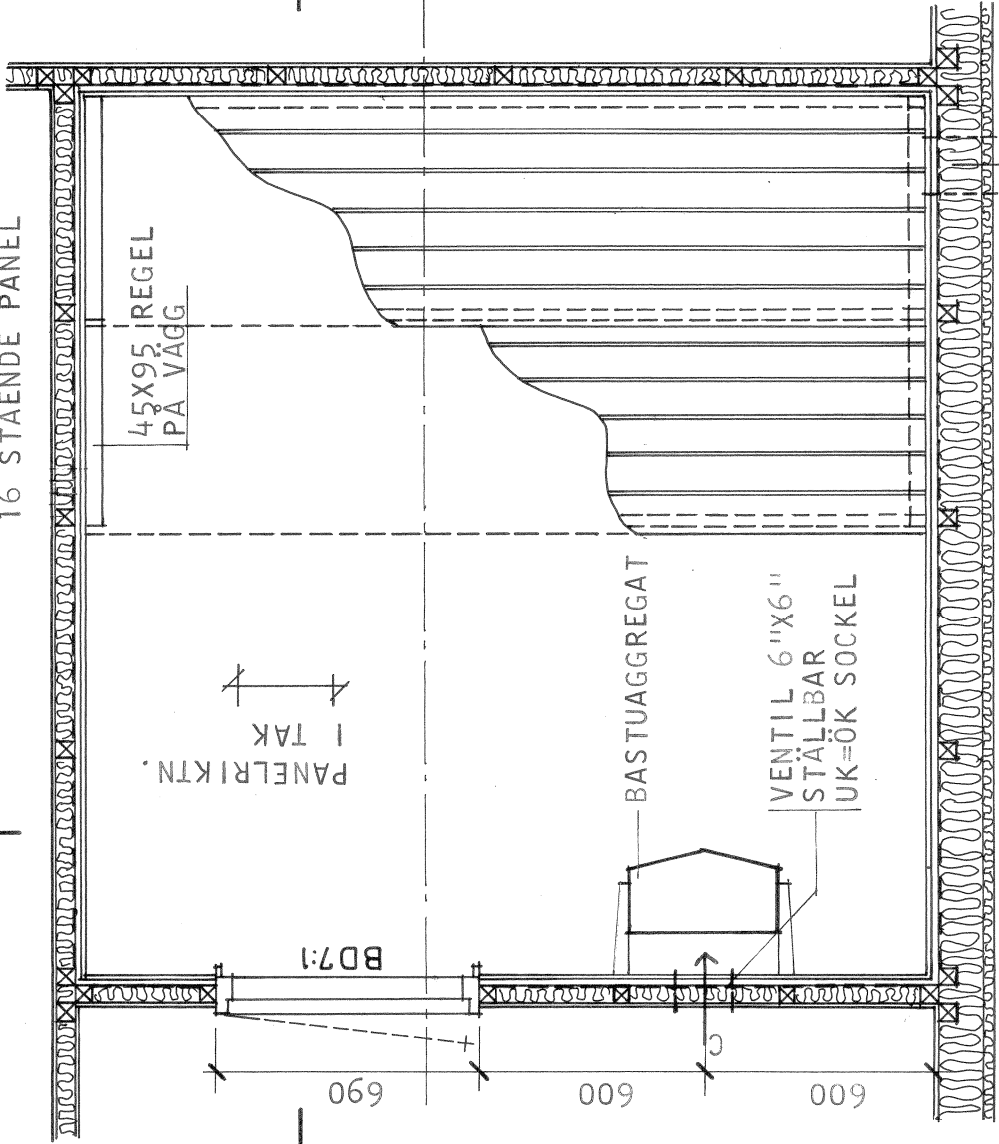

PANELRIKTN.
I TAK

BD7:1

BASTUAGGREGAT
VENTIL 6"X6"
STÄLLBAR
UK=ÖK SOCKEL

VENTIL 6"X6" STÄLLBAR
UK= 1000 ÖFG
UTSUG ANSLUTES TILL
MEK. VENTILATION


BD7:1
BASTUDÖRR 690X1990 MM
AV FABR JI-TE EL LIKV.
BEKLÄDD MED FURUFANER
KARMDJUP 92 MM

PLAN




PANELBRÄDA 1B ENL
SIS 232813
1:1

600

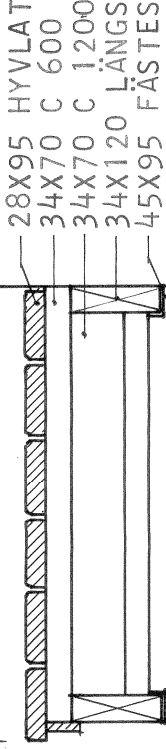

LAVE
1:10

13 GIPSSKIVA
45X45 REGLAR C 600
50 MIN.ULL
0.1 MM PLASTFOLIE
LÄKT 20X70 C 400
16 STÄNDE PANEL

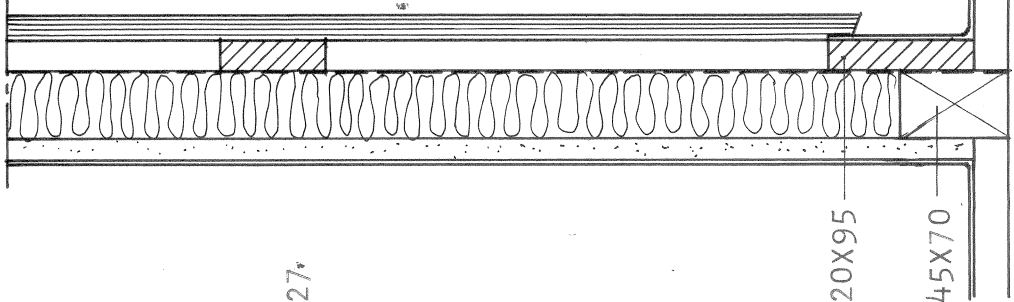

SMYGLIST 27*

PLASTMATTÄ UPP-
DRAGES UNDER
VÄGGPANELEN

20X95

45X70

DÖRRANSLUTNING
1:5

SOCKELDETALJ
1:5

FÖRKLARINGAR

MÅTT I MM
BASTUN KAN ÄVEN FÖREKOMMA I SPEGEL-
VÄNT UTFÖRANDE, HUS BS

FÖRESKRIFTER

VÄGG- OCH TAKPANEL SKALL VARA BASTU-
PANEL PROFIL 1B ENL SIS 232813
ELLER LIKV.
VÄGGPANEL MONTERAS VERTIKALT. TAK-
PANEL ENL ANVISNING PÅ PLAN.
LAVAR UTFÖRES LÖSTAGBARA AV HYVLAD
ABACCI ELLER LIKV. OCH UPPLÄGGES PÅ
FAST MONTERADE VÄGGREGLAR AV FURU.
SKRUVAR OCH SPIK SKALL VARA VARM-
FÖRZINKADE OCH FÖRSÄNKTA.

INREDNING

BASTUAGGREGAT MED VÄRMESKYDD TYLÖ 8E
MANÖVERPANEL TS-16

HÄNVISNINGAR

SEKTIONER ENL A 78:02

ARBETSRITNING

rev	ant	datum	r	g
NÄSBYGÅRD SMÅHUSOMRÅDE TÄBY				
ARMERAD BETONG igen!				
ANDERSTORPSV. 2-6 08/7300540 FACK 171 04 SOLNA 1				
BASTU PLAN. DETALJER PLANLÖSNINGSALTERNATIV B:14				
skala 1:20, 1:10, 1:5, 1:1 ritn nr A78:01 rev				
Matell & Nordström ark.kontor ab BOX 237, 751 05 UPPSALA 1				
AB Armerad Betong FACK, 171 04 SOLNA 1				
AB Armerad Betong, VVS-avd. BOX 920, 701 30 ÖREBRO 1				
AB Armerad Betong FACK, 171 04 SOLNA 1				
Lundqvist & Jacobson Marknadsutvär ab SKOLGATAN 13, 752 21 UPPSALA				
handlägges BENGTTSSON/BORGSTRÖM				
datum 1975-05-30 ritad PYB granskad				
1975-05-30				
1975-05-30				