



REGLAR + MIN.ULL ENL K
0.1 MM PLASTFOLIE
LÄKT 20X70 C 300
16 PANEL

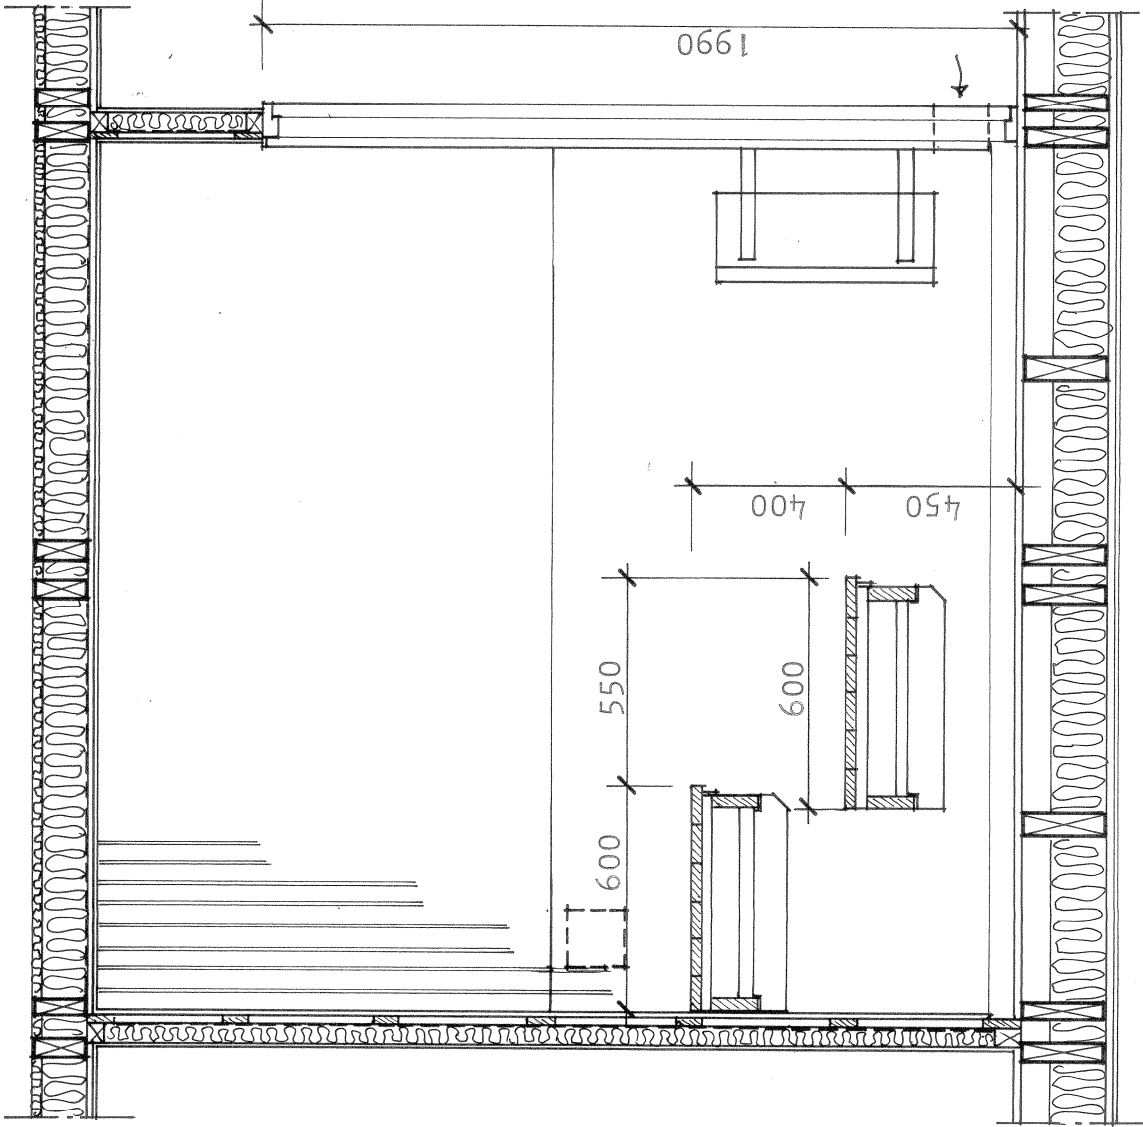

SEKTION A - A
PLASTMATT
22 SPÅNSKIVA
GOLV I ÖVRIGT ENL K

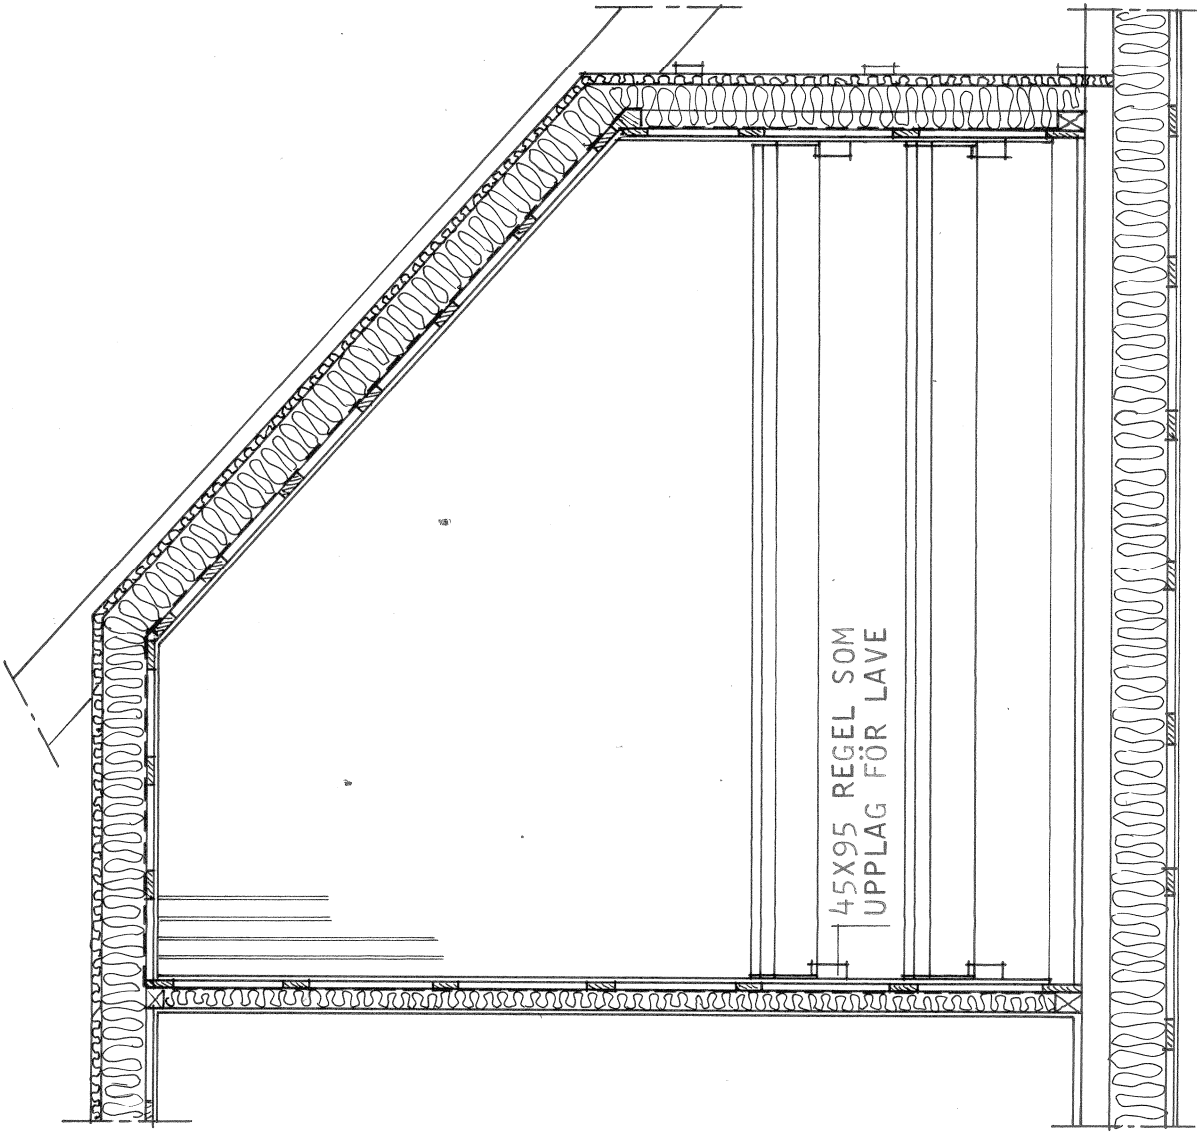

16 STÅENDE PANEL
LÄKT 20X70 C 400
0.1 MM PLASTFOLIE
VÄGG I ÖVRIGT ENL K

ARBETSRITNING

SEKTION B - B

HÄNVISNINGAR

PLAN OCH DETALJER ENL A 78:01

rev | ant | datum | r | g

NÄSBYGÅRD SMÅHUSOMRÅDE
TÄBY

ARMERAD BETONG igen!
ANDERSTORPSV. 2-6 08/7300540
FACK 171 04 SOLNA 1

BASTU
SEKTIONER
PLANLÖSNINGSALTERNATIV B:14

skala 1:20 ritn nr A78:02 rev

A	Matell & Nordström ark.kontor ab BOX 237, 751 05 UPPSALA 1	018/120070
K	AB Armerad Betong FACK, 171 04 SOLNA 1	08/7300540
VS	AB Armerad Betong, VVS-avd. BOX 920, 701 30 ÖREBRO 1	019/13 61 60
VA	AB Armerad Betong FACK, 171 04 SOLNA 1	08/7300540
M	Lundqvist & Jacobson Marknauher ab SKOLGATAN 13, 752 21 UPPSALA	018/10 57 10

handlägges	BENGTTSSON/BORGSTRÖM
datum	1975-05-30
ritad	PYB
granskad	\$

Perth Bengt