


A

B

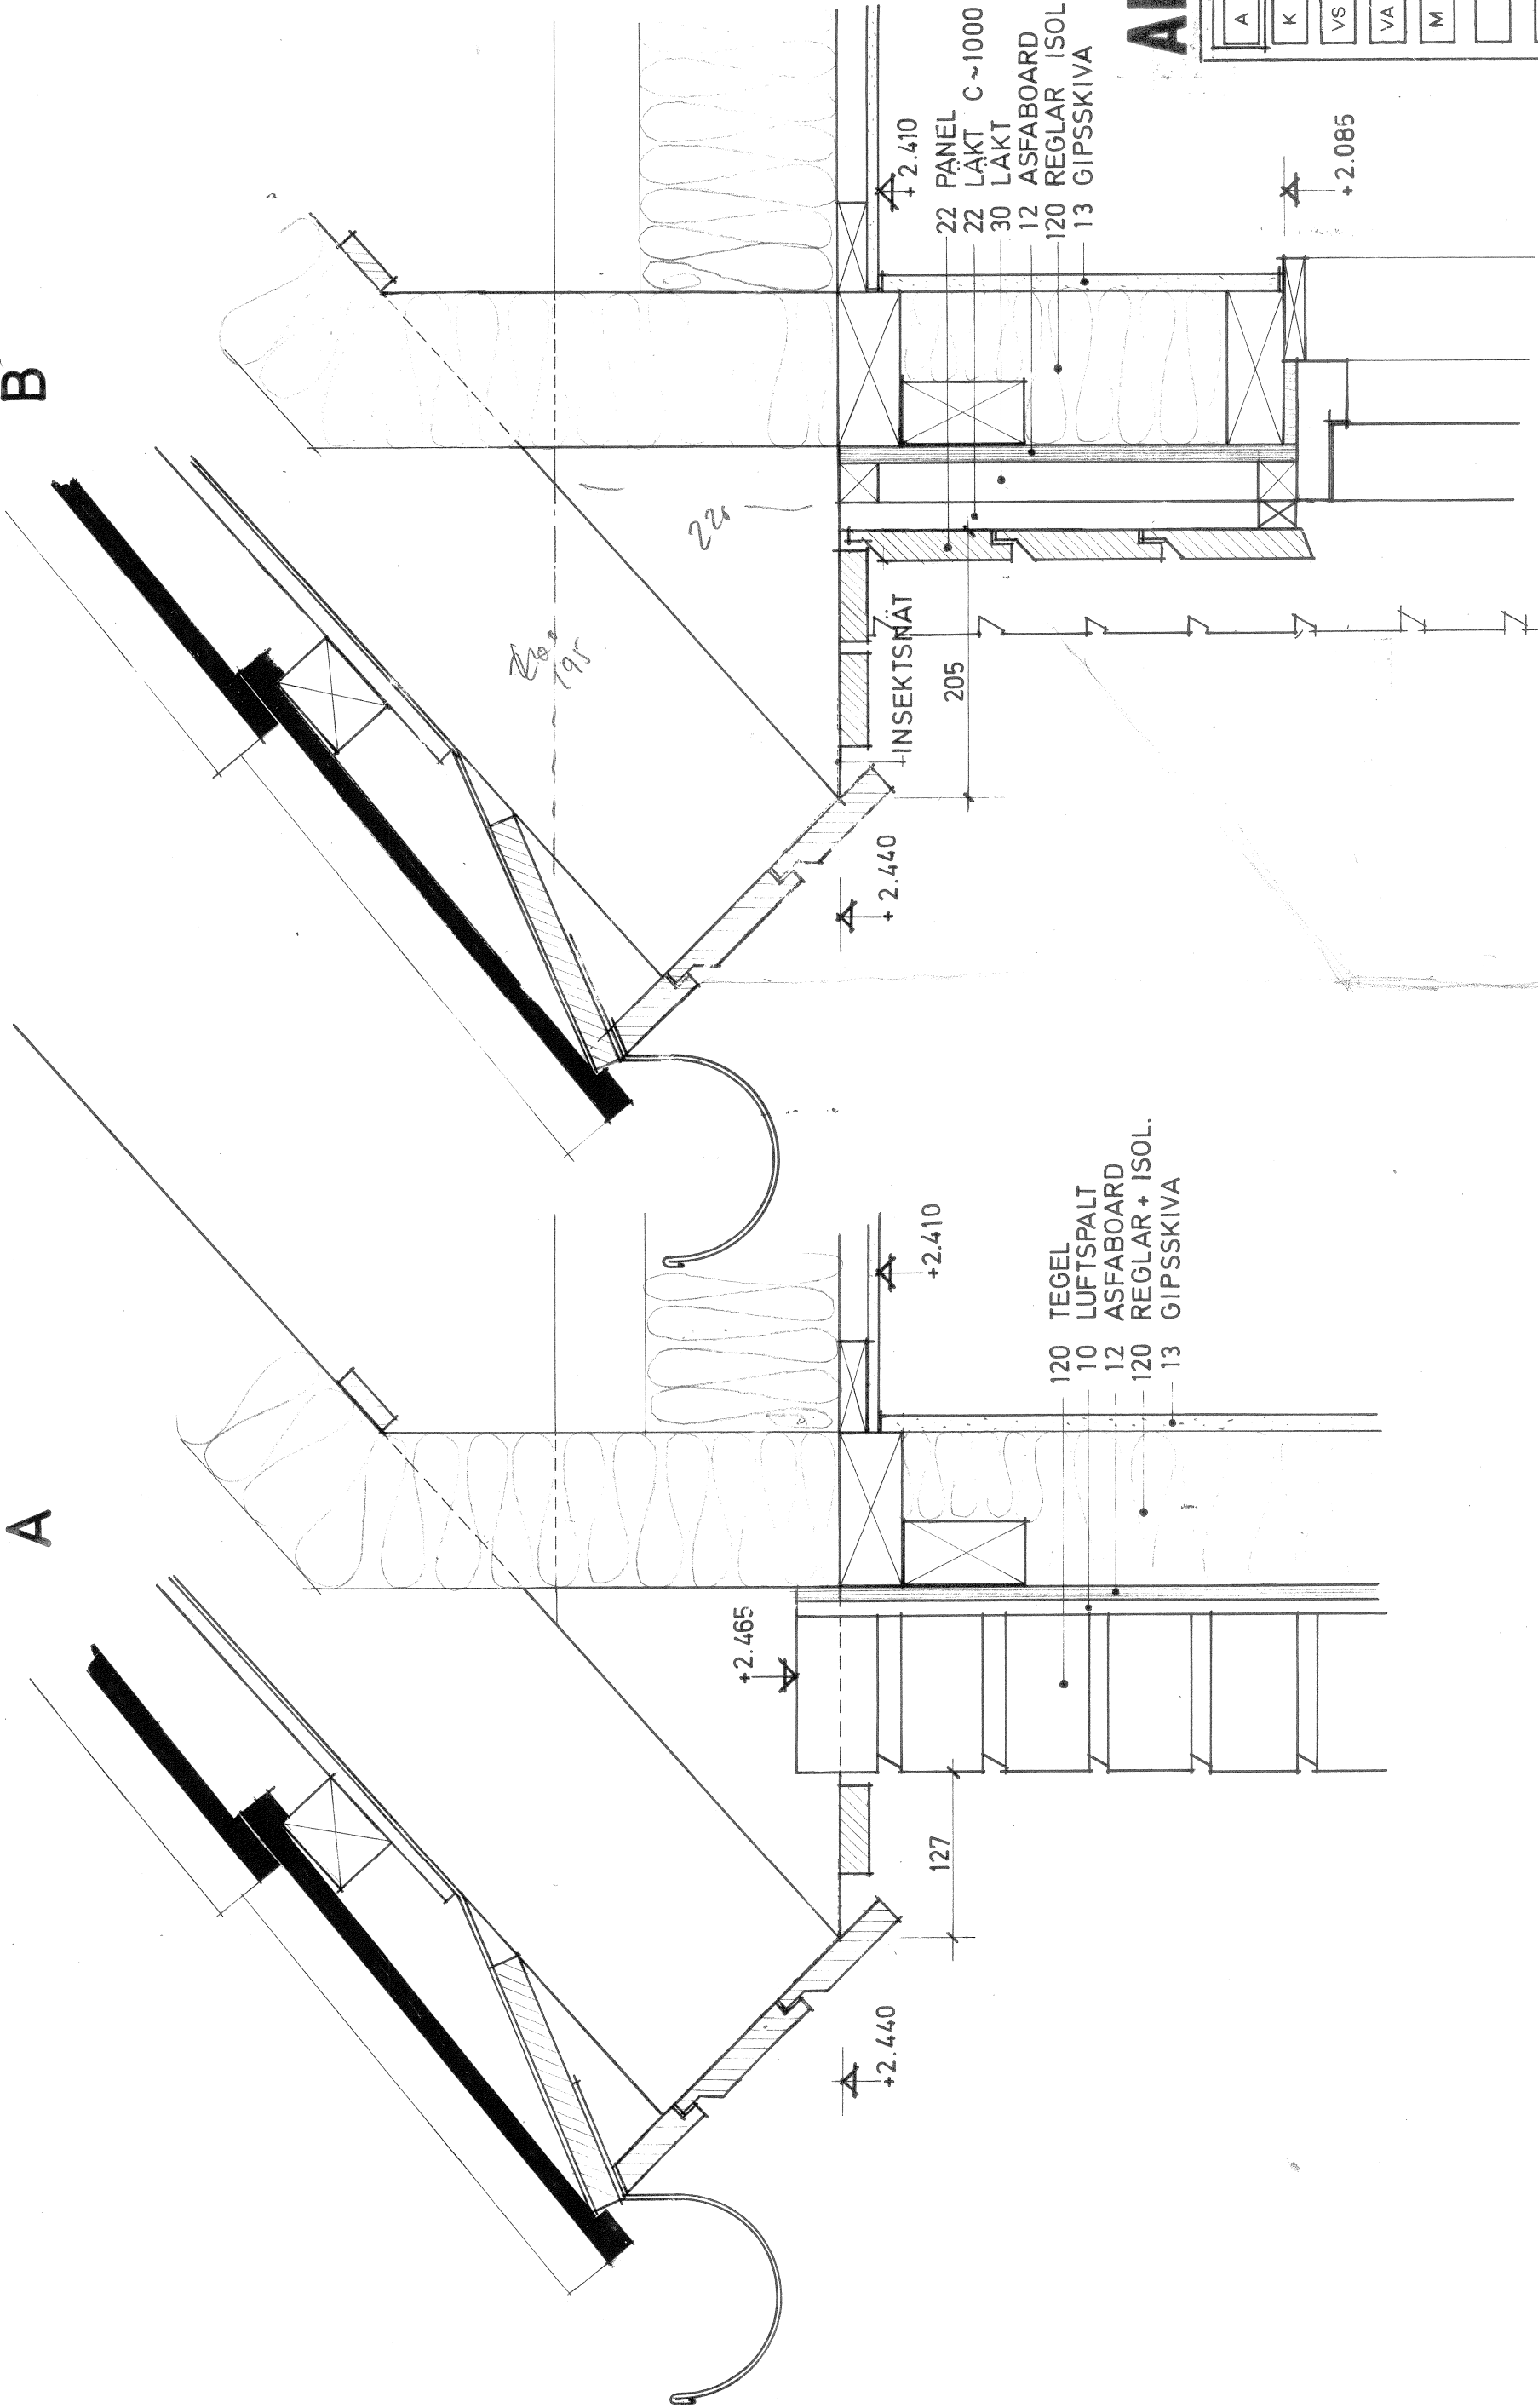

ARBETS RITNING

A	Matell & Nordström ark.kontor ab BOX 237, 751 05 UPPSALA 1	018/120070
K	AB Armerad Betong FACK, 171 04 SOLNA 1	08/7300540
VS	AB Armerad Betong, VVS-avd. BOX 920, 701 30 ÖREBRO 1	019/13 61 60
VA	AB Armerad Betong FACK, 171 04 SOLNA 1	08/7300540
M	Lundqvist & Jacobson Marktkonsulter ab SKOLGATAN 13, 752 21 UPPSALA	018/10 57 10

handlägges	BENGTSSON/BORGSTRÖM			
datum	1975-04-09	ritad	PVB	granskad

skala 1:5 ritn nr A91:14 rev

NÄSBYGÅRD SMÅHUSOMRÅDE
TÄBY

ARMERAD BETONG igen!

ANDERSTORPSV. 2-6 08/7300540
FACK 171 04 SOLNA 1

VERTIKALDETALJER A-B

skala 1:5 ritn nr A91:14 rev