
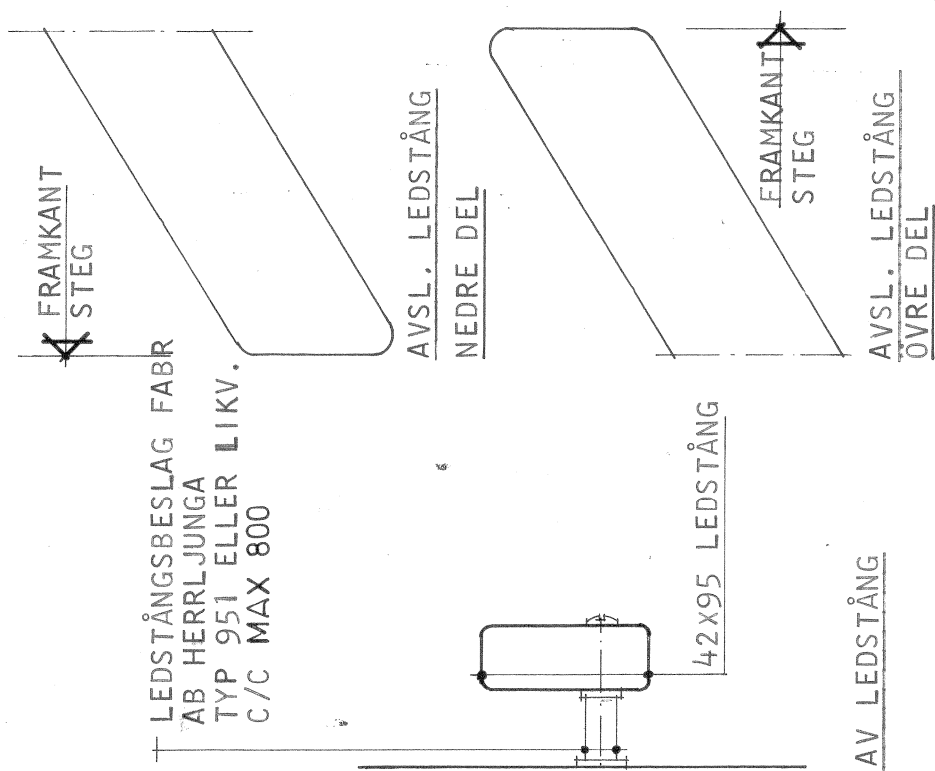
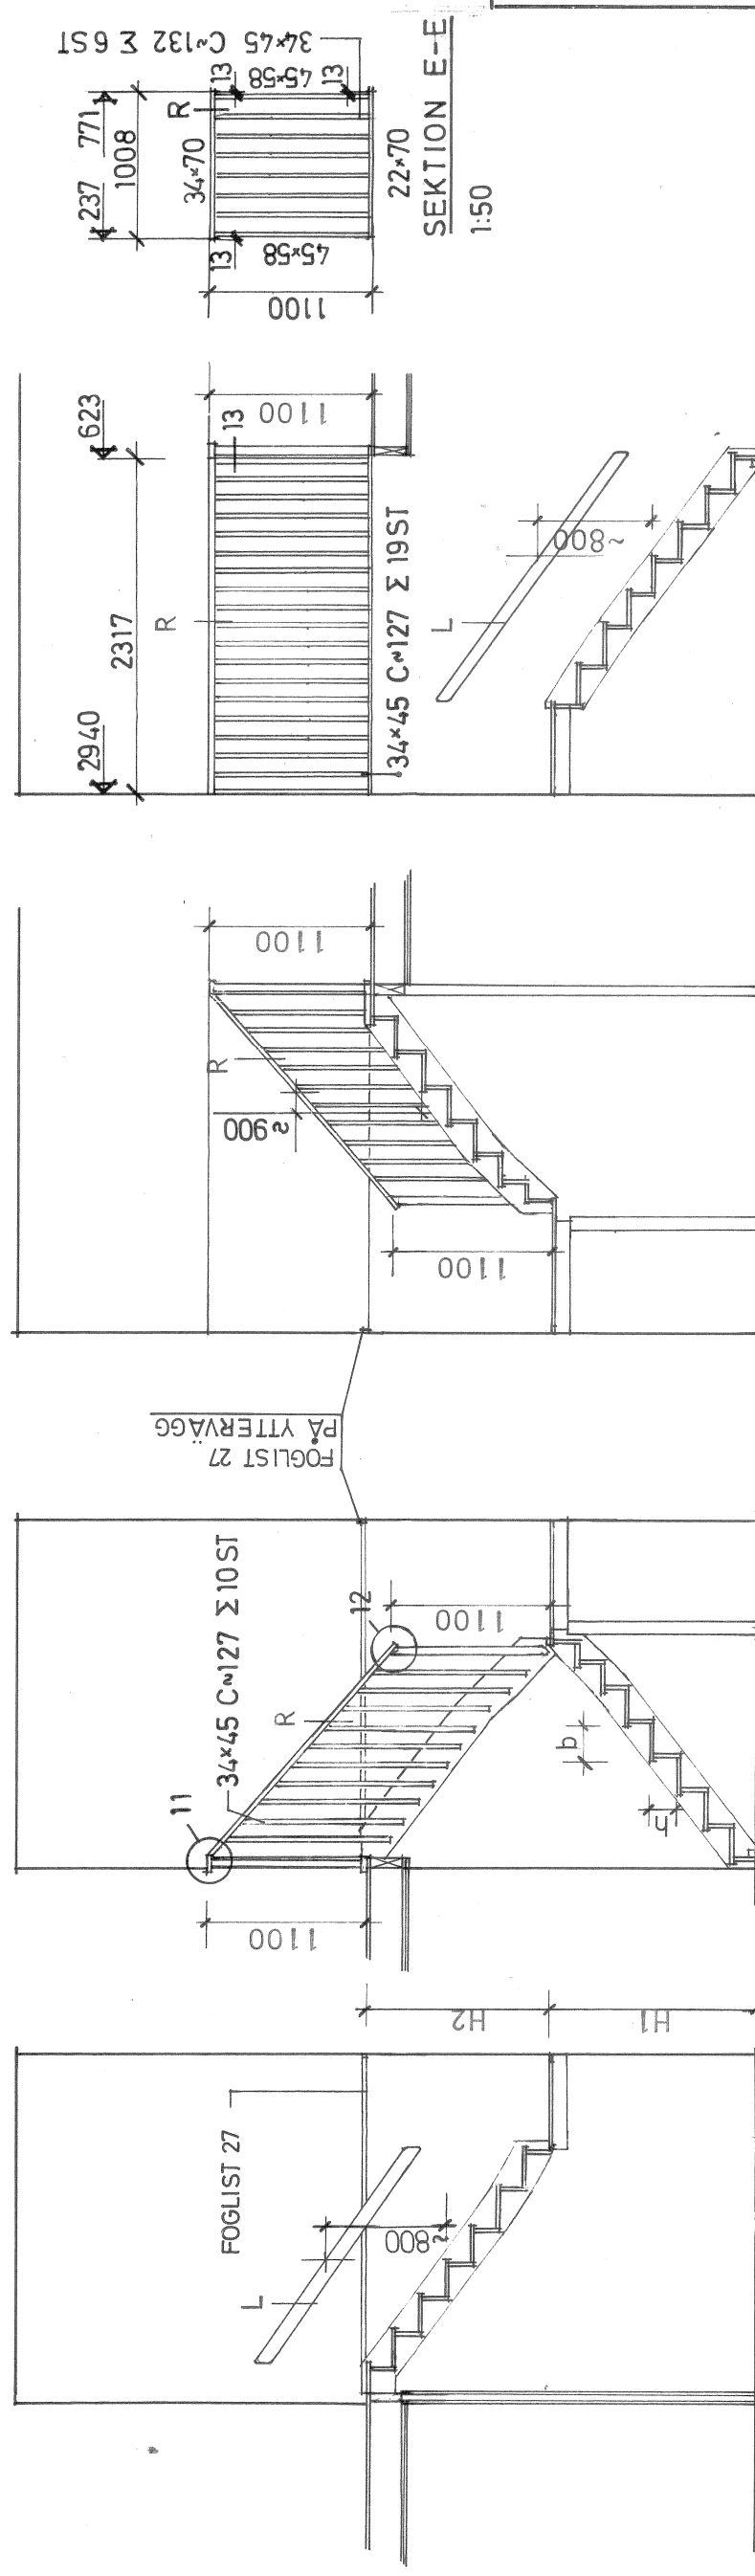
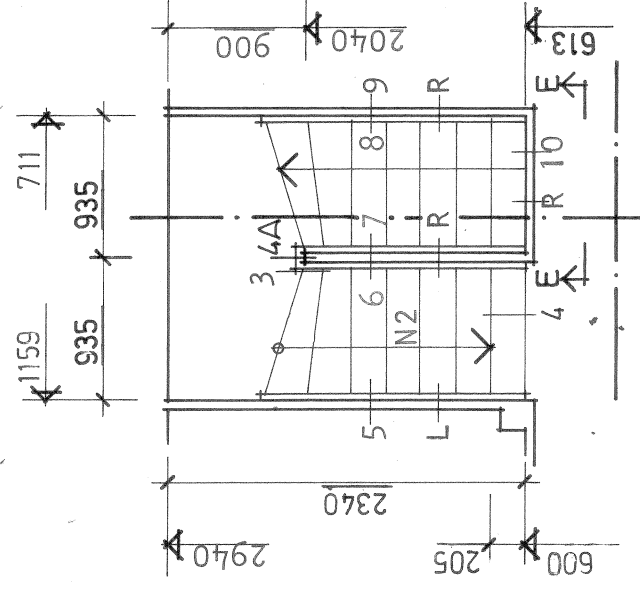


ANTAL: TYP 1 : 79 ST
TYP 1S: 59 ST

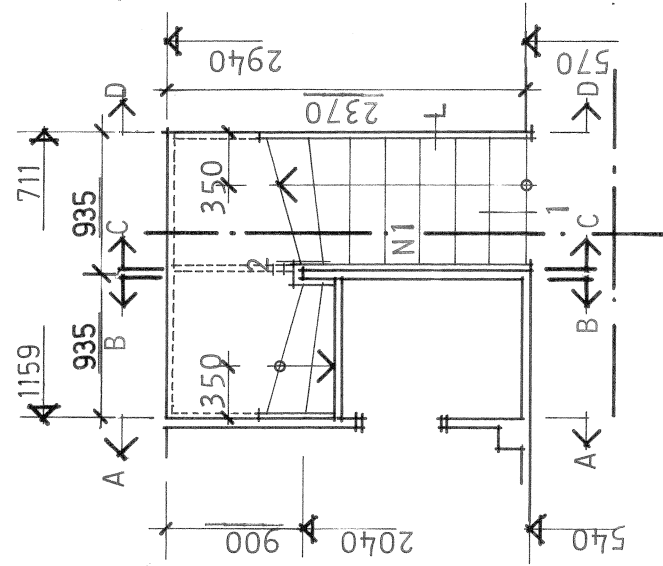

FÖRKLARINGAR

MÅTT I MM
MÅTSÄTTNING AVSER FÄRDIGA YTOR.
UNDERSTRUKET MÅTT AVSER MÅTT
INOM VILKE TRAPPAN SKALL PASSAS.
TRAPPAN FÖREKOMMER ÄVEN I SPEGEL-
VÄNTUTFÖRANDE OCH HETER DÅ TYP 1S

YTBHANDLING

TRAPPA, LEDSTÅNG, RÄCKE LEVERERAS
FÄRDIGBEHANDLADE FRÅN FABR.
INDUSTRIELL BEHANDLING ENL P 2.12
2 GGR STRYKNING MED KLARLACK.
67-00010

BETECKNINGAR

H = TRAPLOPPSHÖJD
h = STEGHÖJD
b = STEGDJUP | GÅNGLINJE
n = ANTAL STEGHÖJDER
R = RÄCKE
L = LEDSTÅNG

FÖRESKRIFTER

MATERIAL OCH UTFÖRANDE

SYNLIGT VIRKE FURU KLASS A ENL
SIS 232811 HYVLAT
PLANSTEG AV LAMELLTRÄ EL. LIKV.
BEL. MED PLASTM. TARKETT NR 318
KANTLISTER OCH TRAPPNOSAR AV EK
SÄTTSTEG AV FURUFANERAD LAMELL-
TRÄ EL. LIKV.

ARBETSPRIVNING

A	Matell & Nordström ark.kontor ab BOX 237, 751 05 UPPSALA 1	018 / 120070
K	AB Armerad Betong FACK, 171 04 SOLNA 1	08/7300540
VS	AB Armerad Betong, VVS-avd. BOX 920, 701 30 ÖREBRO1	019/1361 60
VA	AB Armerad Betong FACK, 171 04 SOLNA 1	08/7300540
M	Lundqvist & Jacobson Markkonsulter ab SKOLGATAN13, 752 21 UPPSALA	018/10 57 10

NÄSBYGÅRD SMÅHUSOMRÅDE TÄBY

**ARMERAD
BETONG**

ANDERSTORPSV. 2-6
FACK
171 04 SOLNA 1
igen!

08/730.05.40

INVÄNDIG TRAPPA TYP 1
UPPSTÄLLNING