


ÖVERPLAN

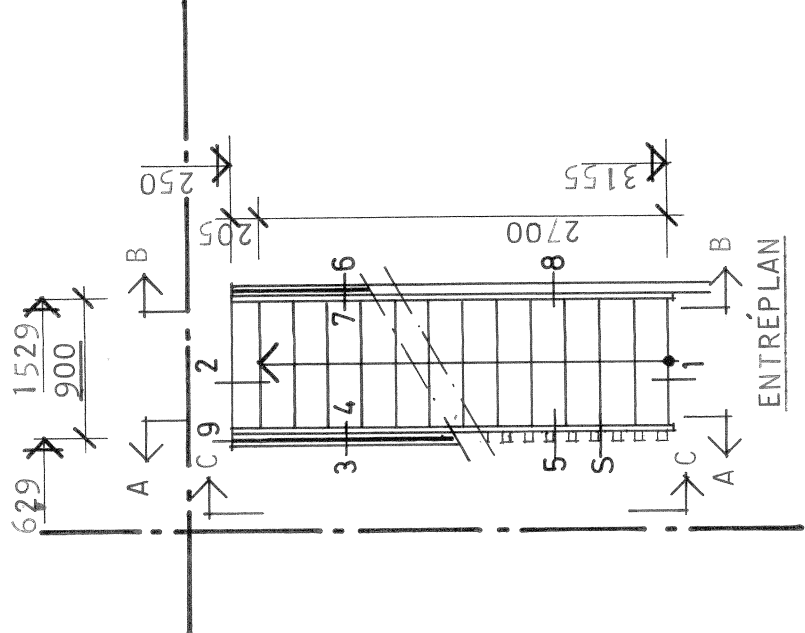


ENTRÉPLAN


MÄTTFÖRHÅLLANDEN

- H ~ 2630
- h ~ 202
- N = 13
- b = 225



SEKTION A - A

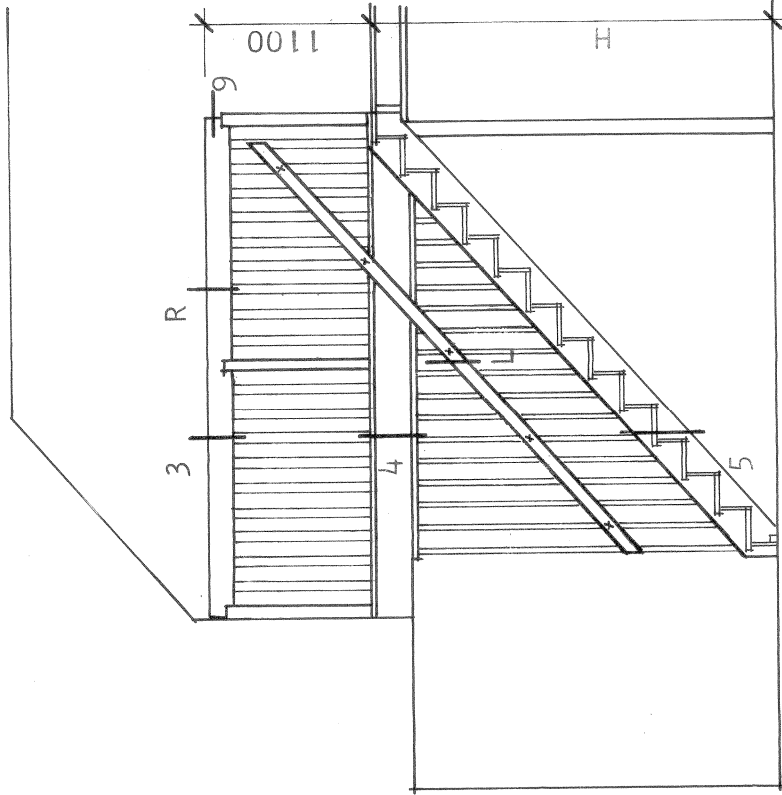

SEKTION B - B (MED RÄCKE)
PLANLÖSNINGSALT. C:12

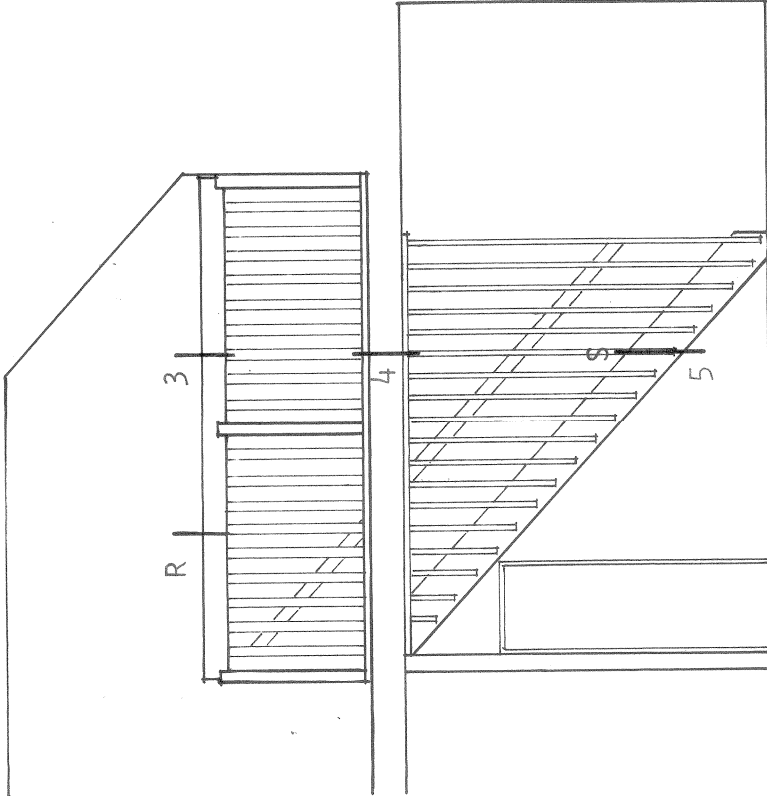

SEKTION B - B (UTAN RÄCKE)
PLANLÖSNINGSALT. C:11

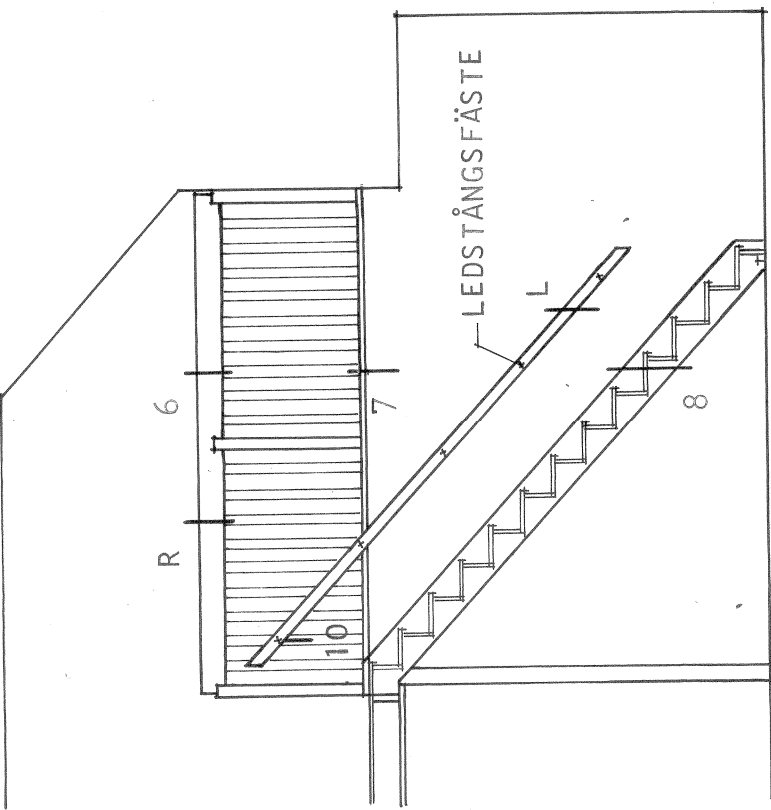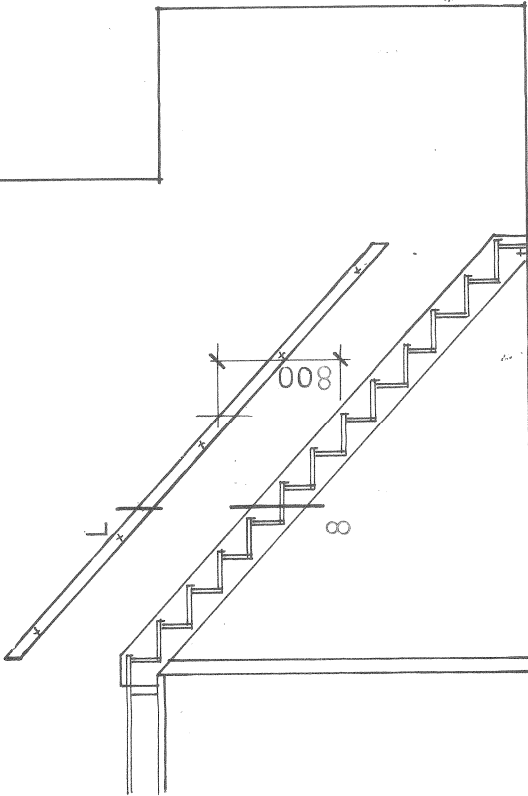

SEKTION C - C

FÖRKLARINGAR
MÅTT I MM
MÄTTSÄTTNING AVSER FÄRDIGA YTOR.
UNDERSTRUKET MÅTT AVSER MÅTT
INOM VILKET TRAPPAN SKALL PASSAS.
TRAPPAN FÖREKOMMER ÄVEN I SPEGEL-
VÄNT UTFÖRANDE OCH HETER DÅ TYP 2S 67-00013

BETECKNINGAR

- H = TRAPPLOPPSHÖJD
- h = STEGHÖJD
- b = STEGDJUP I GÅNGLINJE
- N = ANTAL STEGHÖJDER
- R = RÄCKE
- L = LEDSTÅNG
- S = SPALJE

FÖRESKRIFTER

MATERIAL OCH UTFÖRANDE

SYNLIGT VIRKE FURU KLASS A ENL
SIS 232811 HYVLAT
PLANSTEG AV LAMELLTRÄ BELÄGGES
MED LINOLEUM
KANTLISTER OCH TRAPPNOSAR AV EK
SÄTTSTEG AV FURU-FÄNAD LAMELLTRÄ
VÄNGSTYCKEN UTFÖRES AV LIMTRÄ
SPÅR URFRÄSES FÖR PLAN- OCH SÄTT-
STEG
RÄCKE OCH SPALJE AV FURU KLASS A
ENL SIS 232811 HYVLAT
HANDLEDARE AV FURU
SAMTLIGA HÖRN RUNDAS
INFÄSTNING AV TRAPPAN ENL FABR.
ANVISNINGAR
SYNLIGA SKRUVAR FÖRSÄNKAS OCH
PROPPAS

ARBETS RITNING

A	Matell & Nordström ark.kontor ab BOX 237, 751 05 UPPSALA 1	018/120070
K	AB Armerad Betong FACK, 171 04 SOLNA 1	08/7300540
VS	AB Armerad Betong, VVS-avd. BOX 920, 701 30 ÖREBRÖ 1	019/1361 60
VA	AB Armerad Betong FACK, 171 04 SOLNA 1	08/7300540
M	Lundqvist & Jacobson Markkonsulter ab SKOLGATAN 13, 752 21 UPPSALA	018/1057 10

handlägges **BENGTTSSON/BORGSTRÖM**

datum **1975-05-30** ritad **PYB** granskad **☐**

Pertt Bengt

YTBEHANDLING

TRAPPA, RÄCKE, SPALJE OCH HANDLEDARE
LEV. FÄRDIGBEHANDLADE FRÅN FABR.
INDUSTRIELL BEHANDLING ENL P2.12
2 GGR STRYKNING MED KLARLACK
1 GGR STRYKNING MED MATT LACK
67-00013

ANTAL

ENL. SENARE UPPGIFT

HÄNVISNINGAR

DETALJER 1 - 10 ENL A 94:05

NÄSBYGÅRD SMÅHUSOMRÅDE
TÄBY

ARMERAD
BETONG
igen!

ANDERSTORPSV. 2-6 08/7300540
FACK
171 04 SOLNA 1

INVÄNDIG TRAPPA TYP 2
UPPSTÄLLNING
PLANLÖSN.ALT. C:11, C:12

skala **1:50** ritn nr **A94:04** rev