



A
GRUNDALTERNATIV
ENTRÉPLAN

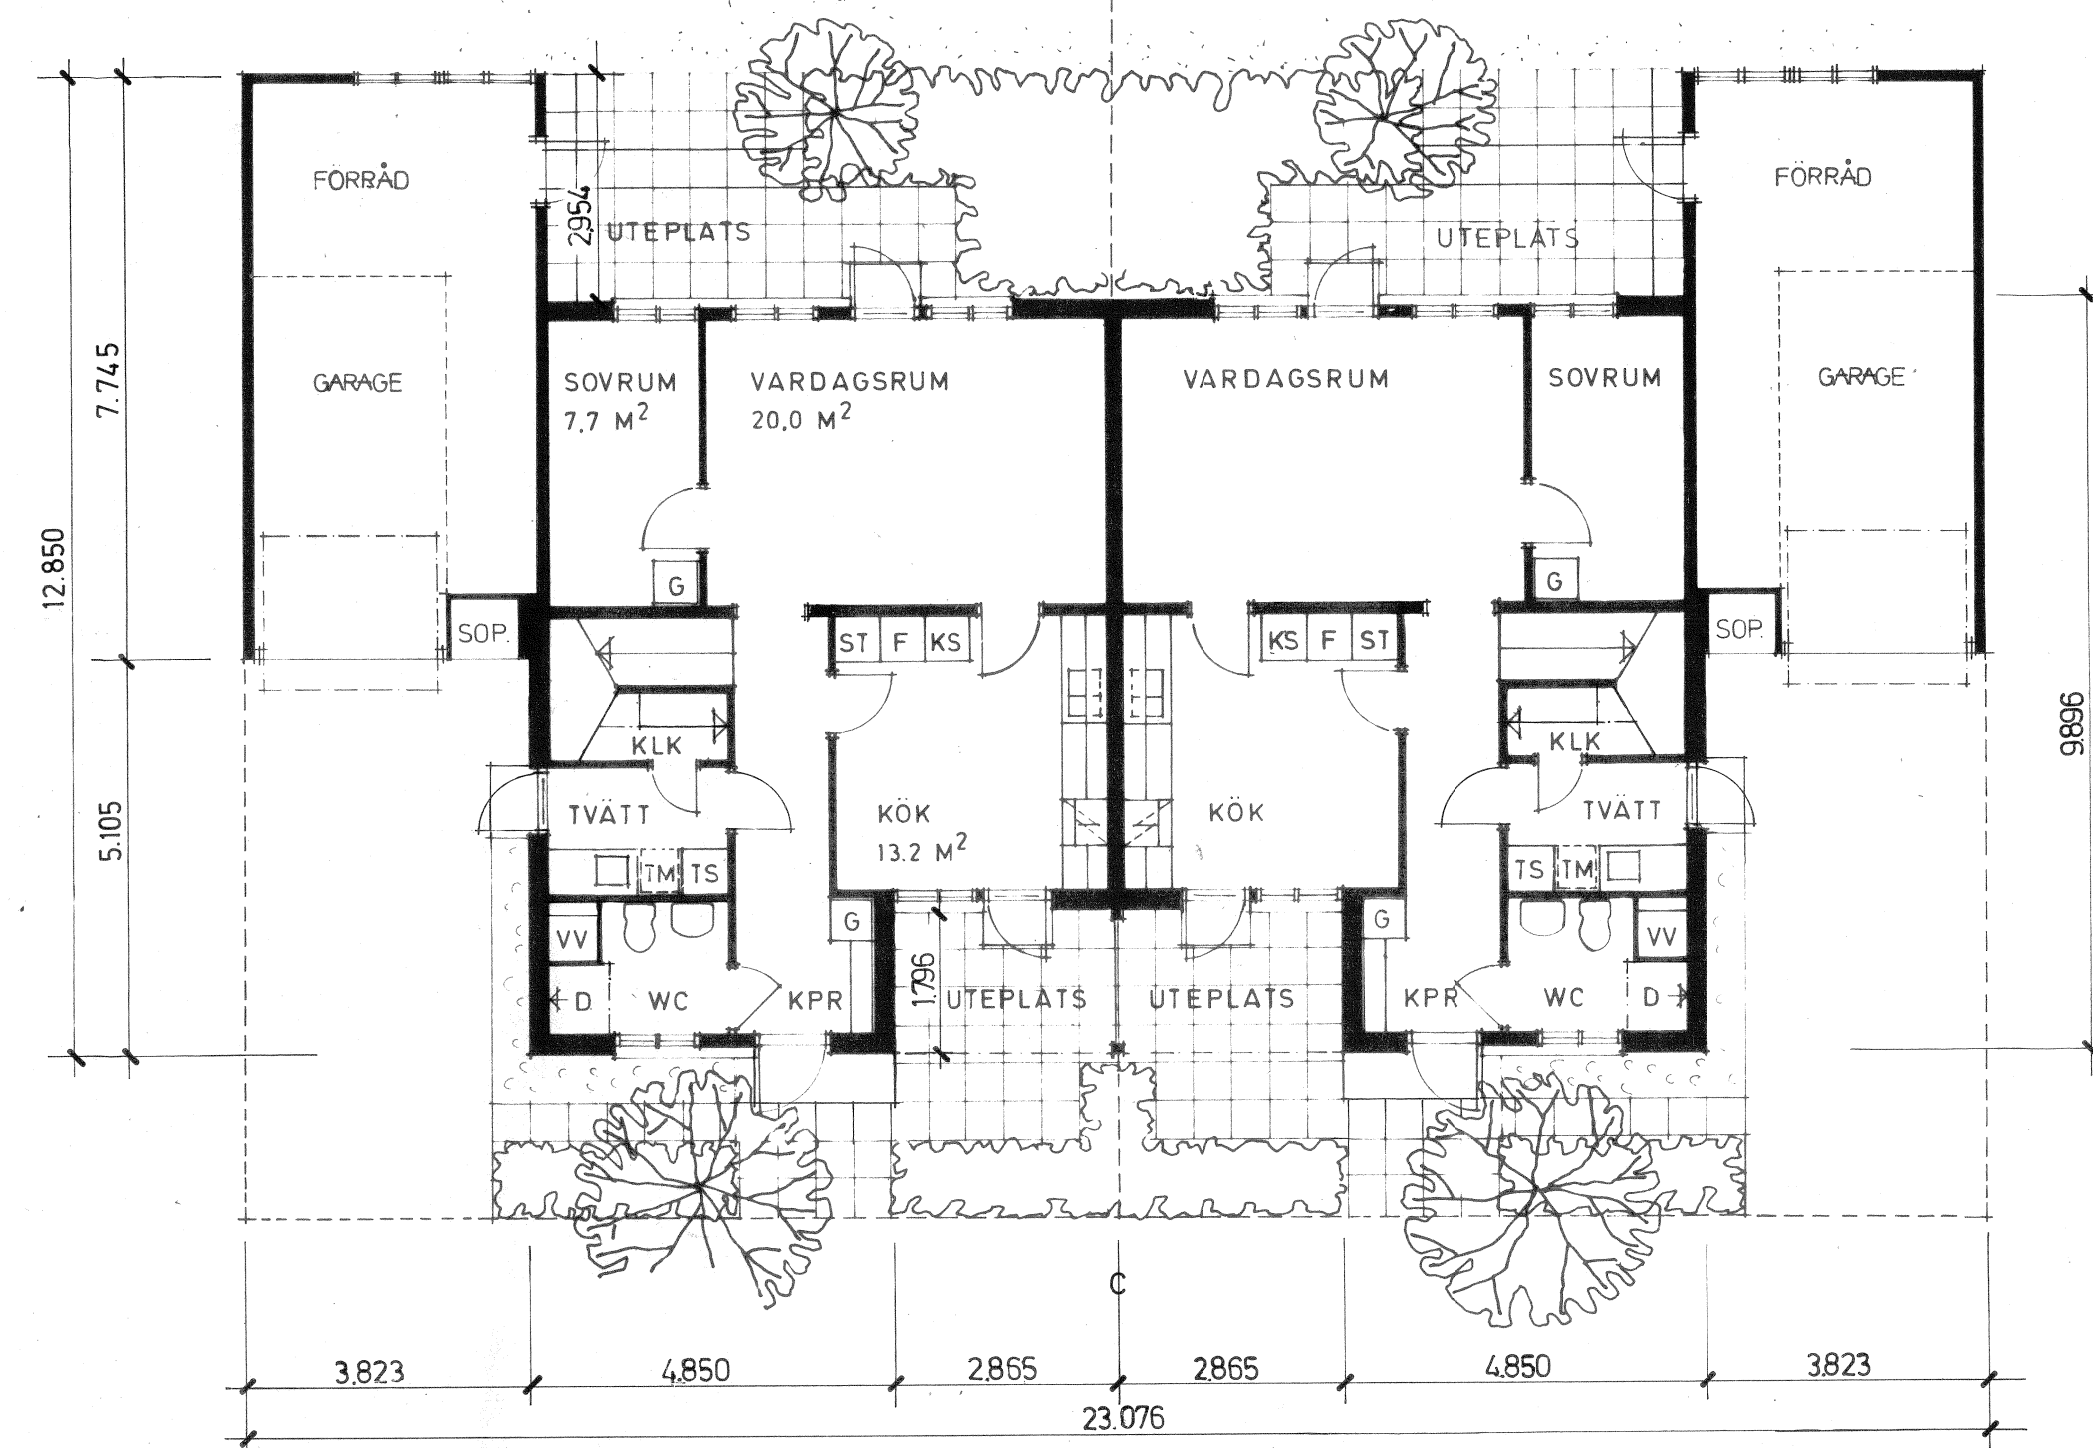

As
GRUNDALTERNATIV
ENTRÉPLAN


A
GRUNDALTERNATIV
ÖVERPLAN

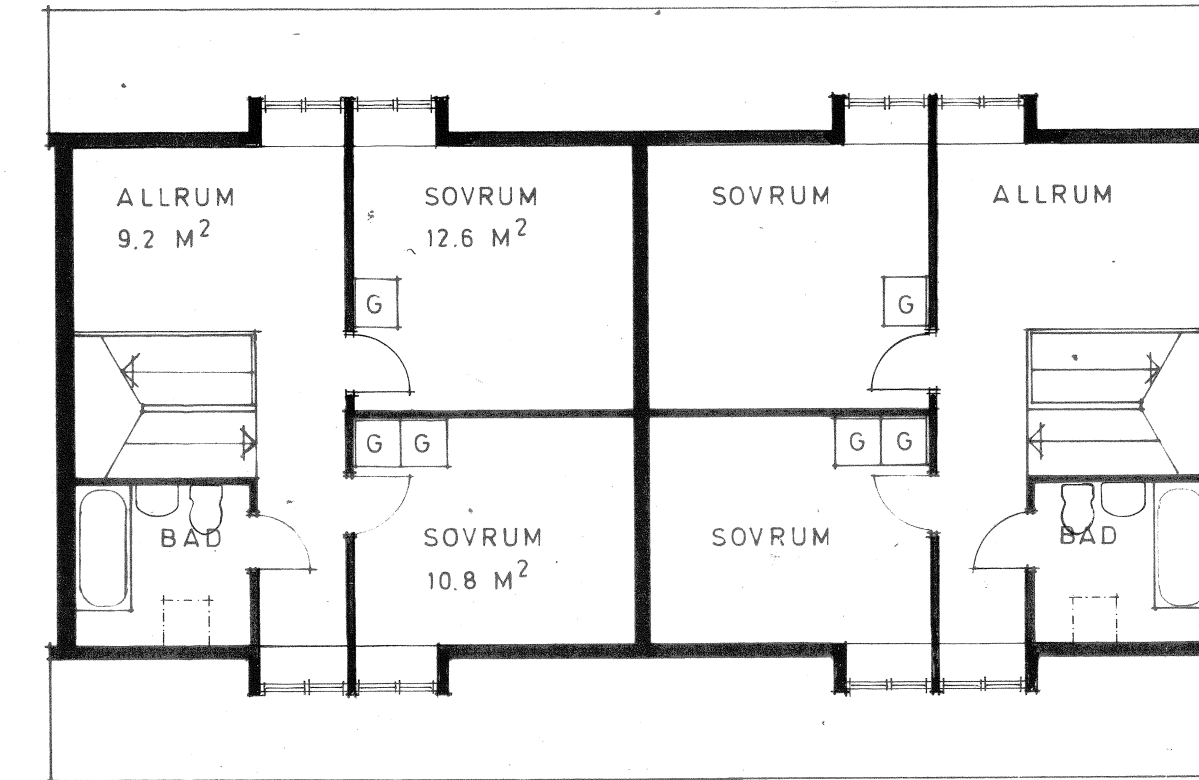


As
GRUNDALTERNATIV
ÖVERPLAN

A+As
PLANLÖSNINGSALTERNATIV


A:01

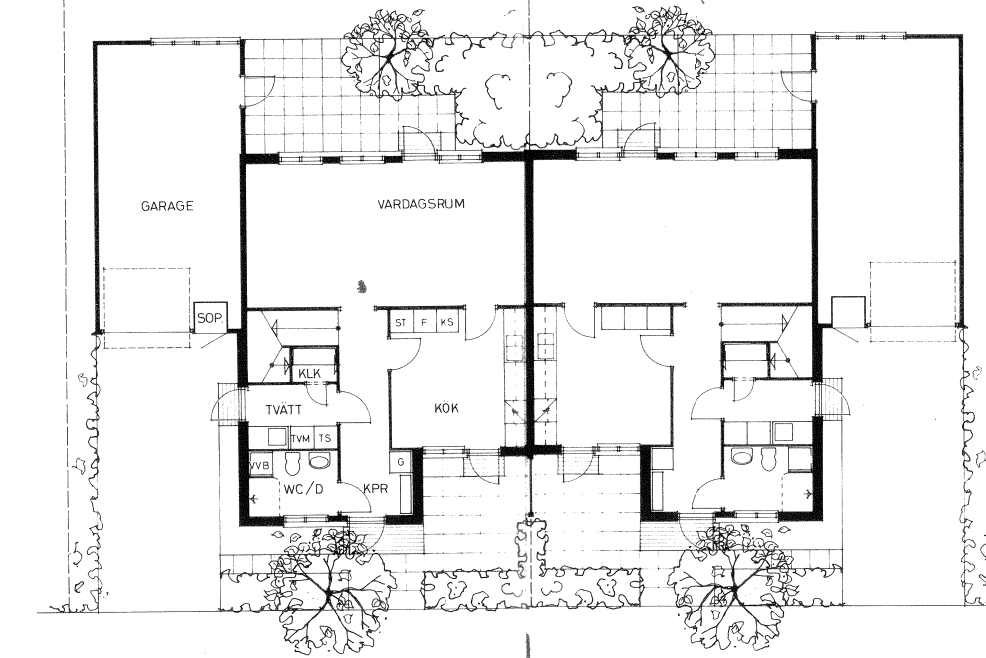


A:11

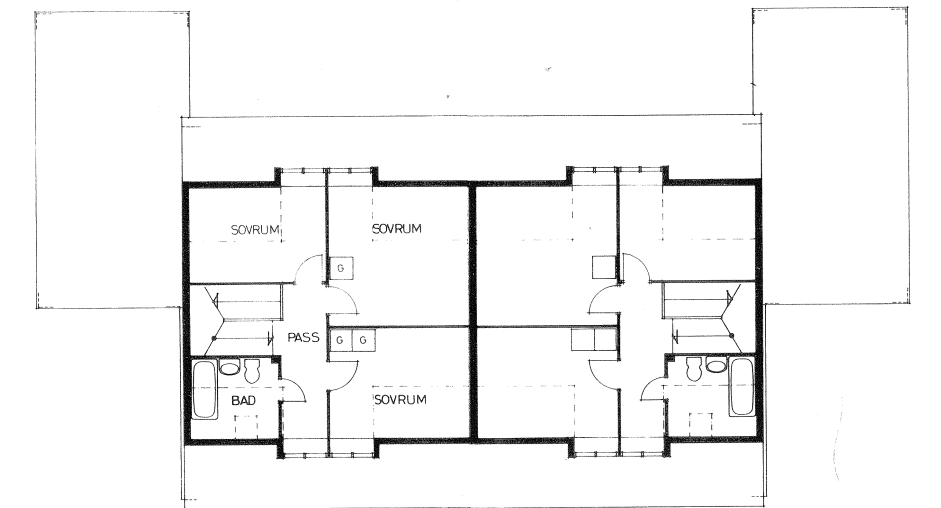


A:12

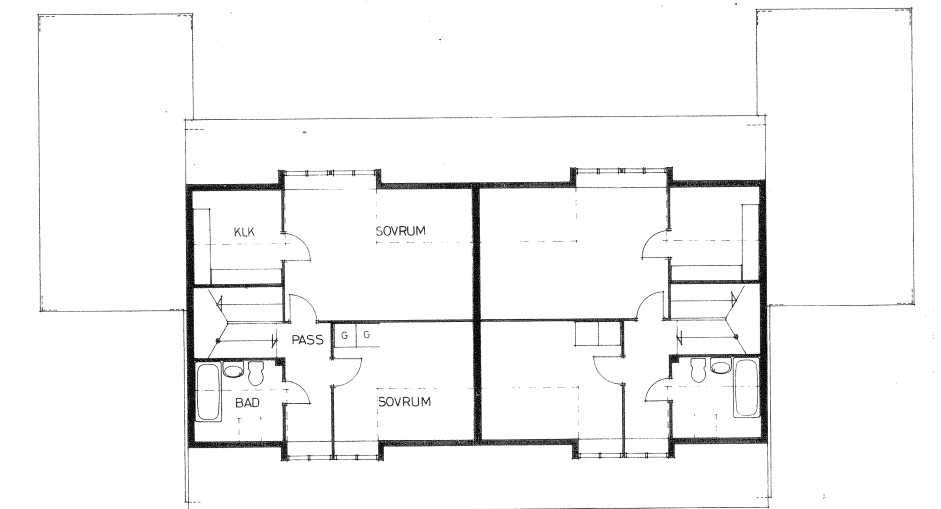


FASAD MOT GATAN

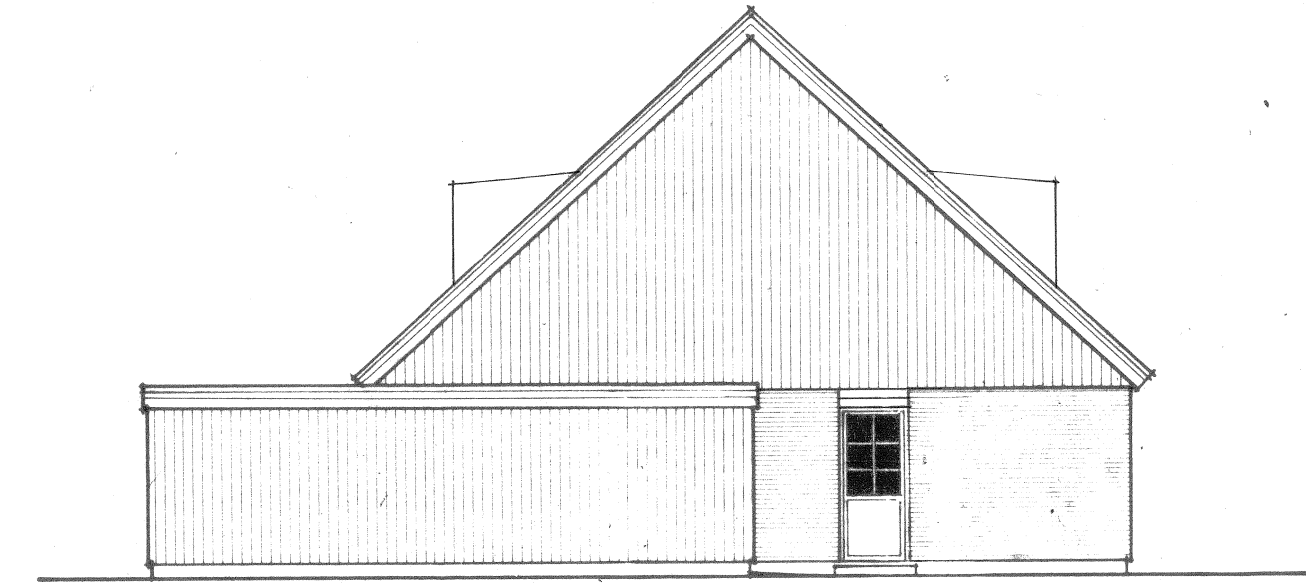

GAVELFASAD

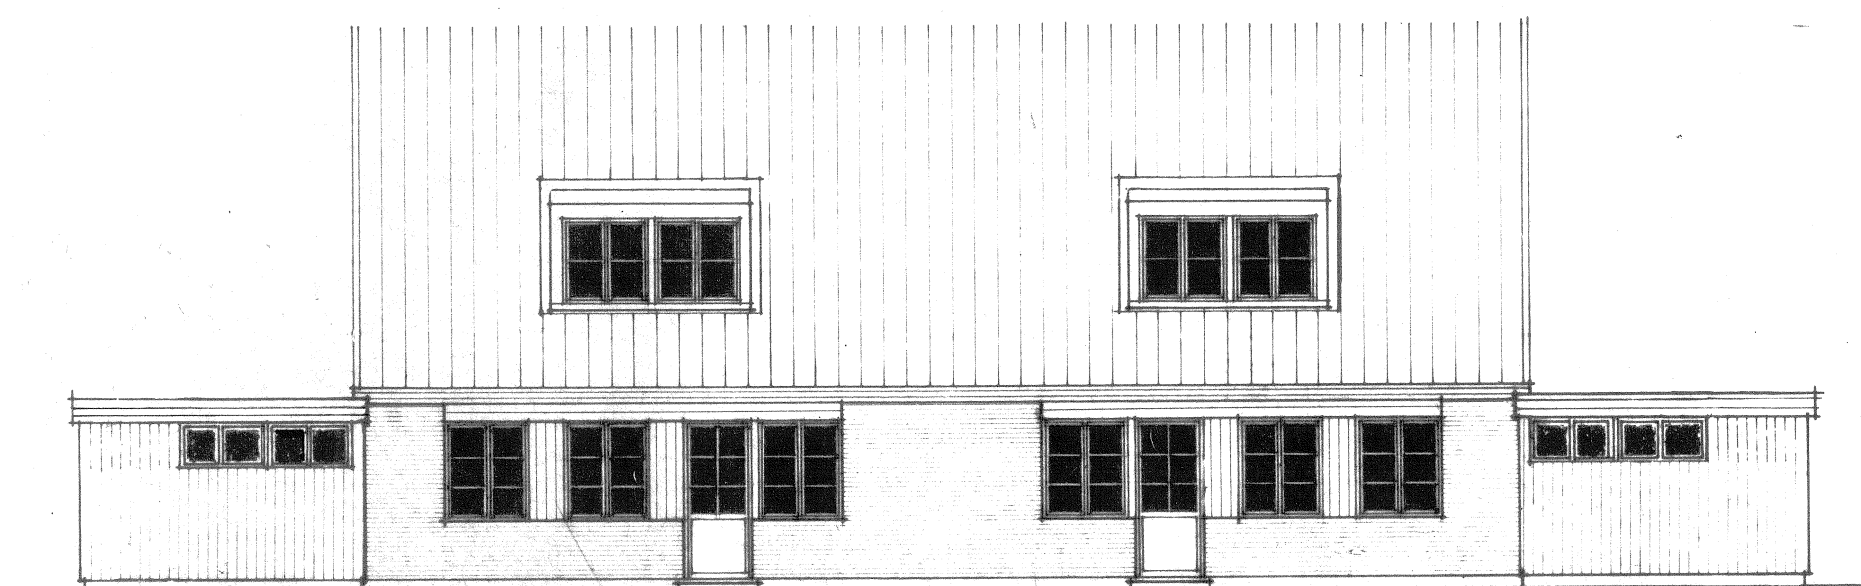

FASAD MOT GÅRDEN

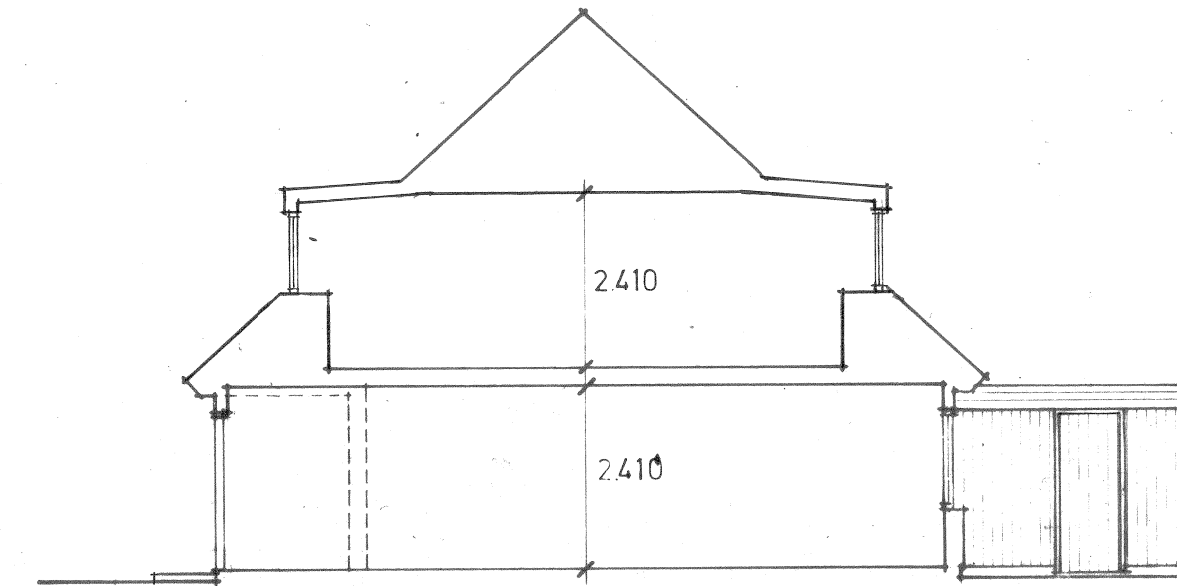

SEKTION

A		1975-09-10	ENL. ARBETSITIN.	PYB
rev	ant	datum		
NÄSBYGÅRD SMÅHUSOMRÅDE TÄBY ARMERAD BETONG ANDERSTORPSV. 2-6 08/7300540 igen! FACK 171 04 SOLNA 1				
HUS TYP A-As PLANER SEKTION FASADER -BOY 109.0 M²				
handlagges P BENGTSSON datum 1974-11-14 ritad PYB granskad skala 1:100 rit nr A09:03 rev A				