



AK
GRUNDALTERNATIV
ENTRÉPLAN

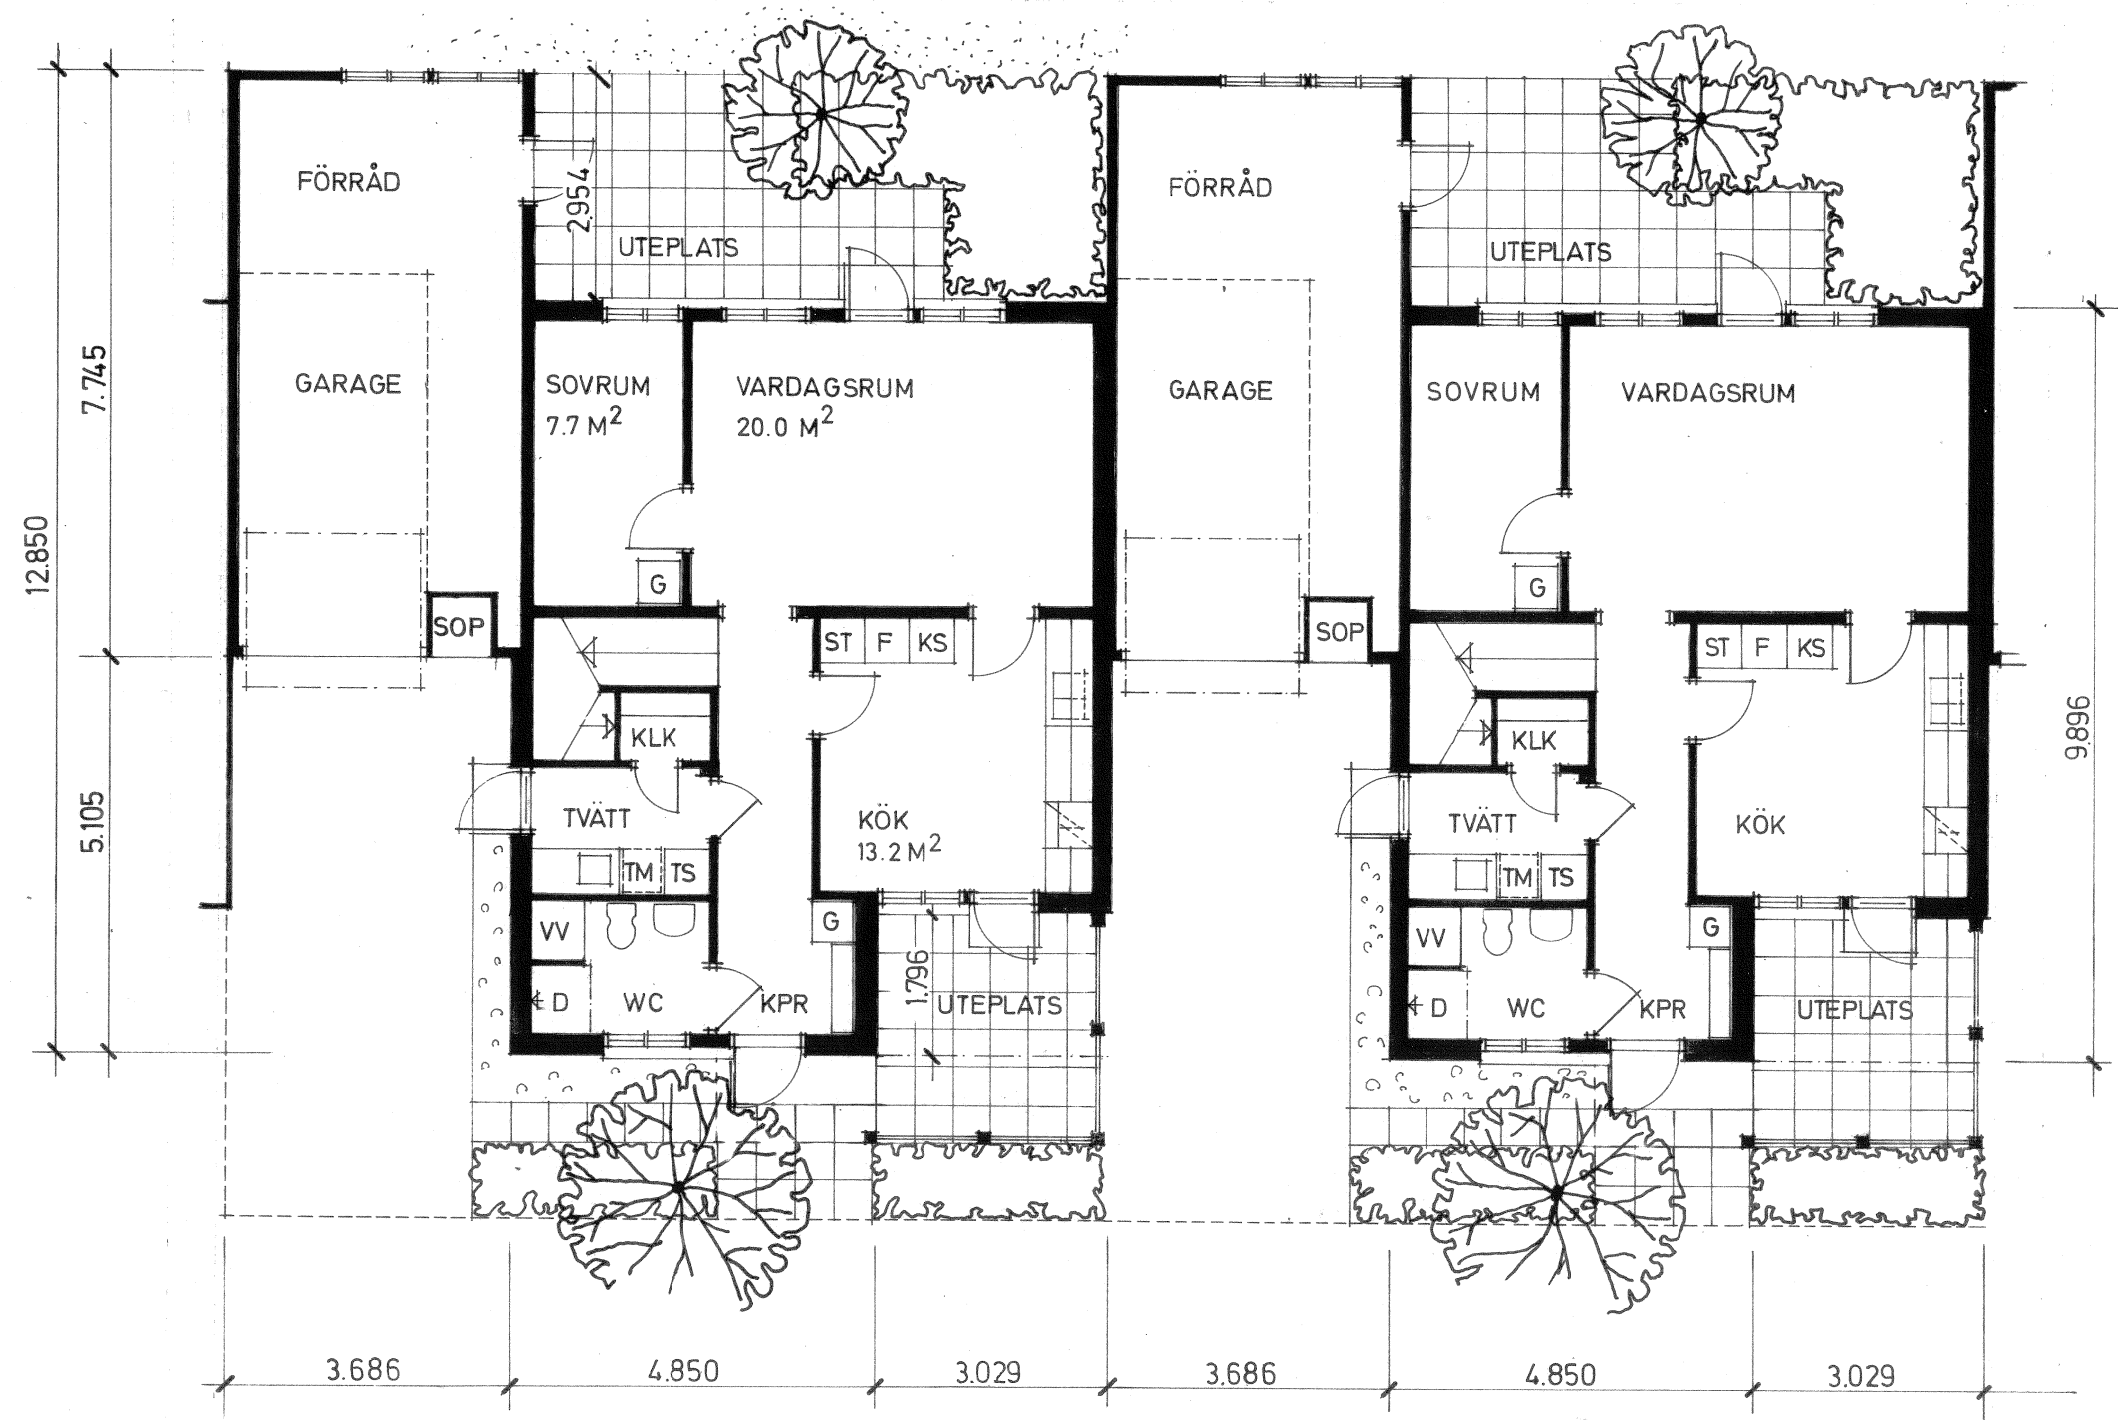


AK
GRUNDALTERNATIV
ÖVERPLAN

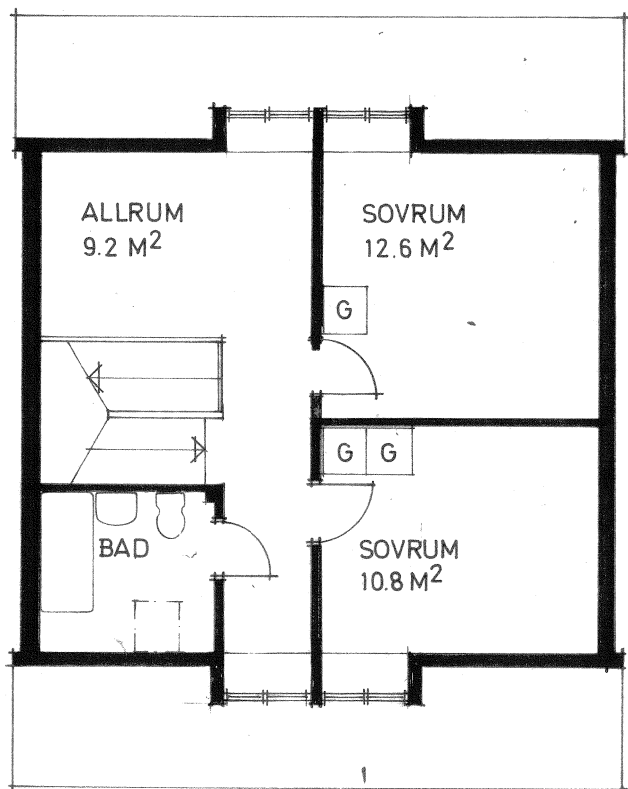


AK
PLANLÖSNINGSALTERNATIV


A:01

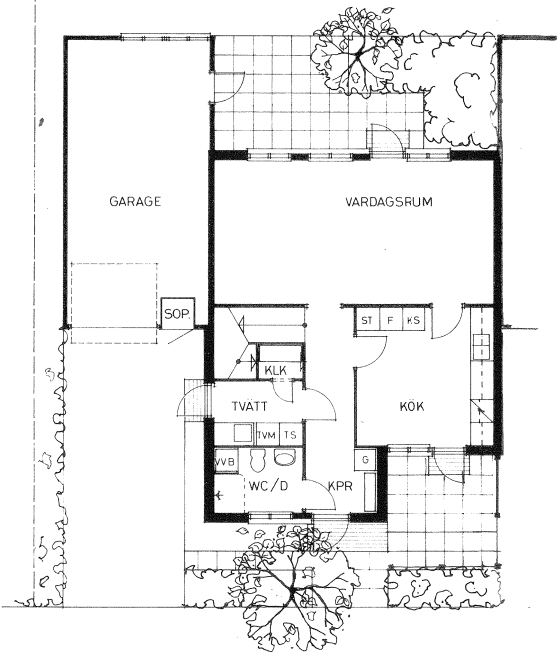


A:11

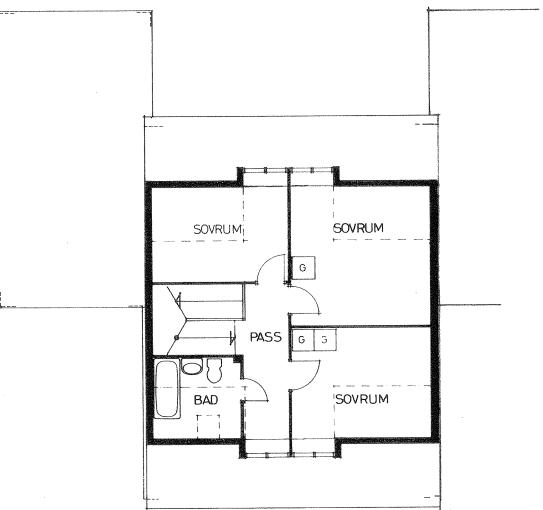

A:12

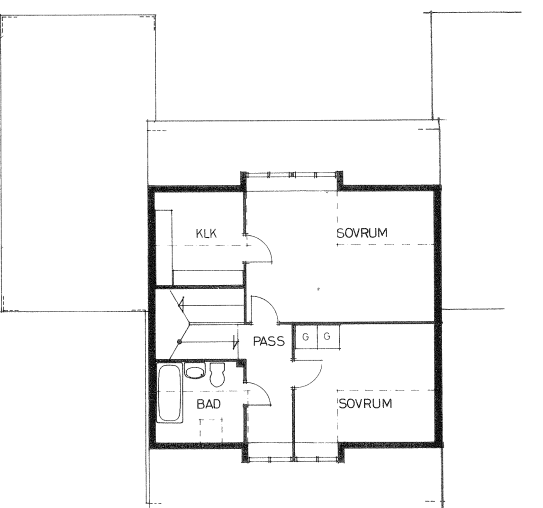


FASAD MOT GATAN

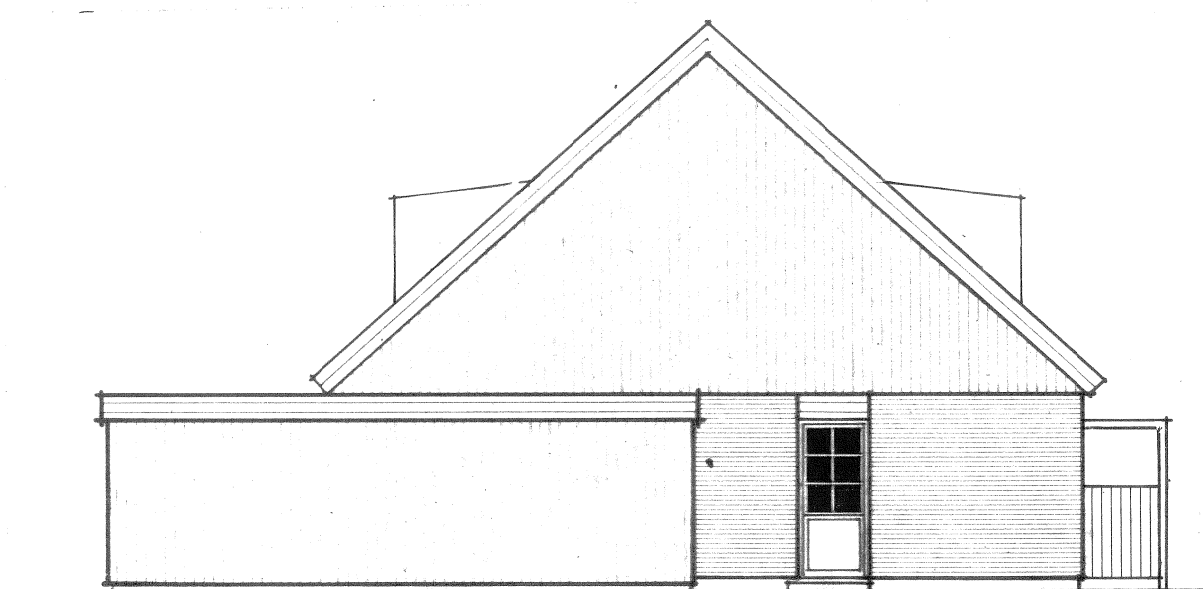

GAVELFASAD



FASAD MOT GÅRDEN

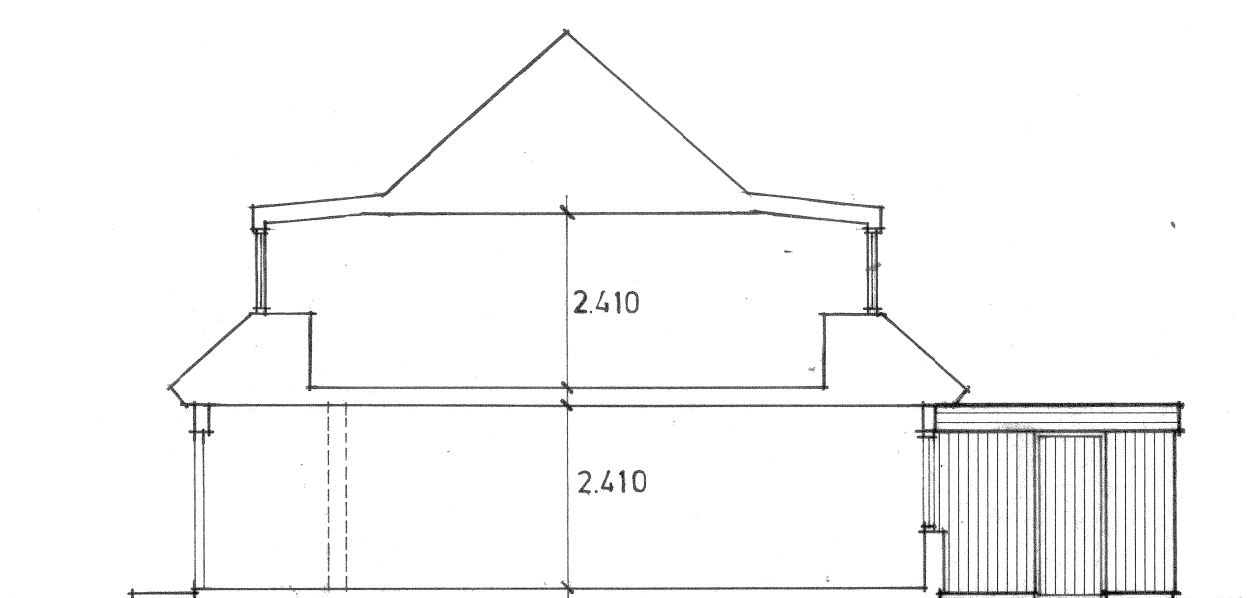

SEKTION

A	Metall & Nordström ark.kontor ab	018/120070
K	AB Armerad Betong	08/7300540
VS	AB Armerad Betong, VVS-avd.	019/1361 60
VA	AB Armerad Betong	08/7300540
M	Lundqvist & Jacobson	018/1057 10
	Markkonsult ab	
	SKOLGATAN 13, 752 21 UPPSALA	
handlägges P. BENGTSOON		
datum	ritad	granskad
1975-01-28	MaJ	

A	rev	ant	1975-08-10	ENL. ARBETSRIKT.	PVB	g
NÄSBYGÅRD SMÅHUSOMRÅDE						
TÅBY						
		ANDERSTORPSV. 2-6		08/7300540		
		FACK				
		171 04 SOLNA 1				
HUS TYP AK						
PLANER SEKTION FASADER						
BOY 109.0 M ²						
skala		1:100		ritn nr.		A09:07
						rev
						A