



AKs
GRUNDALTERNATIV
ENTRÉPLAN

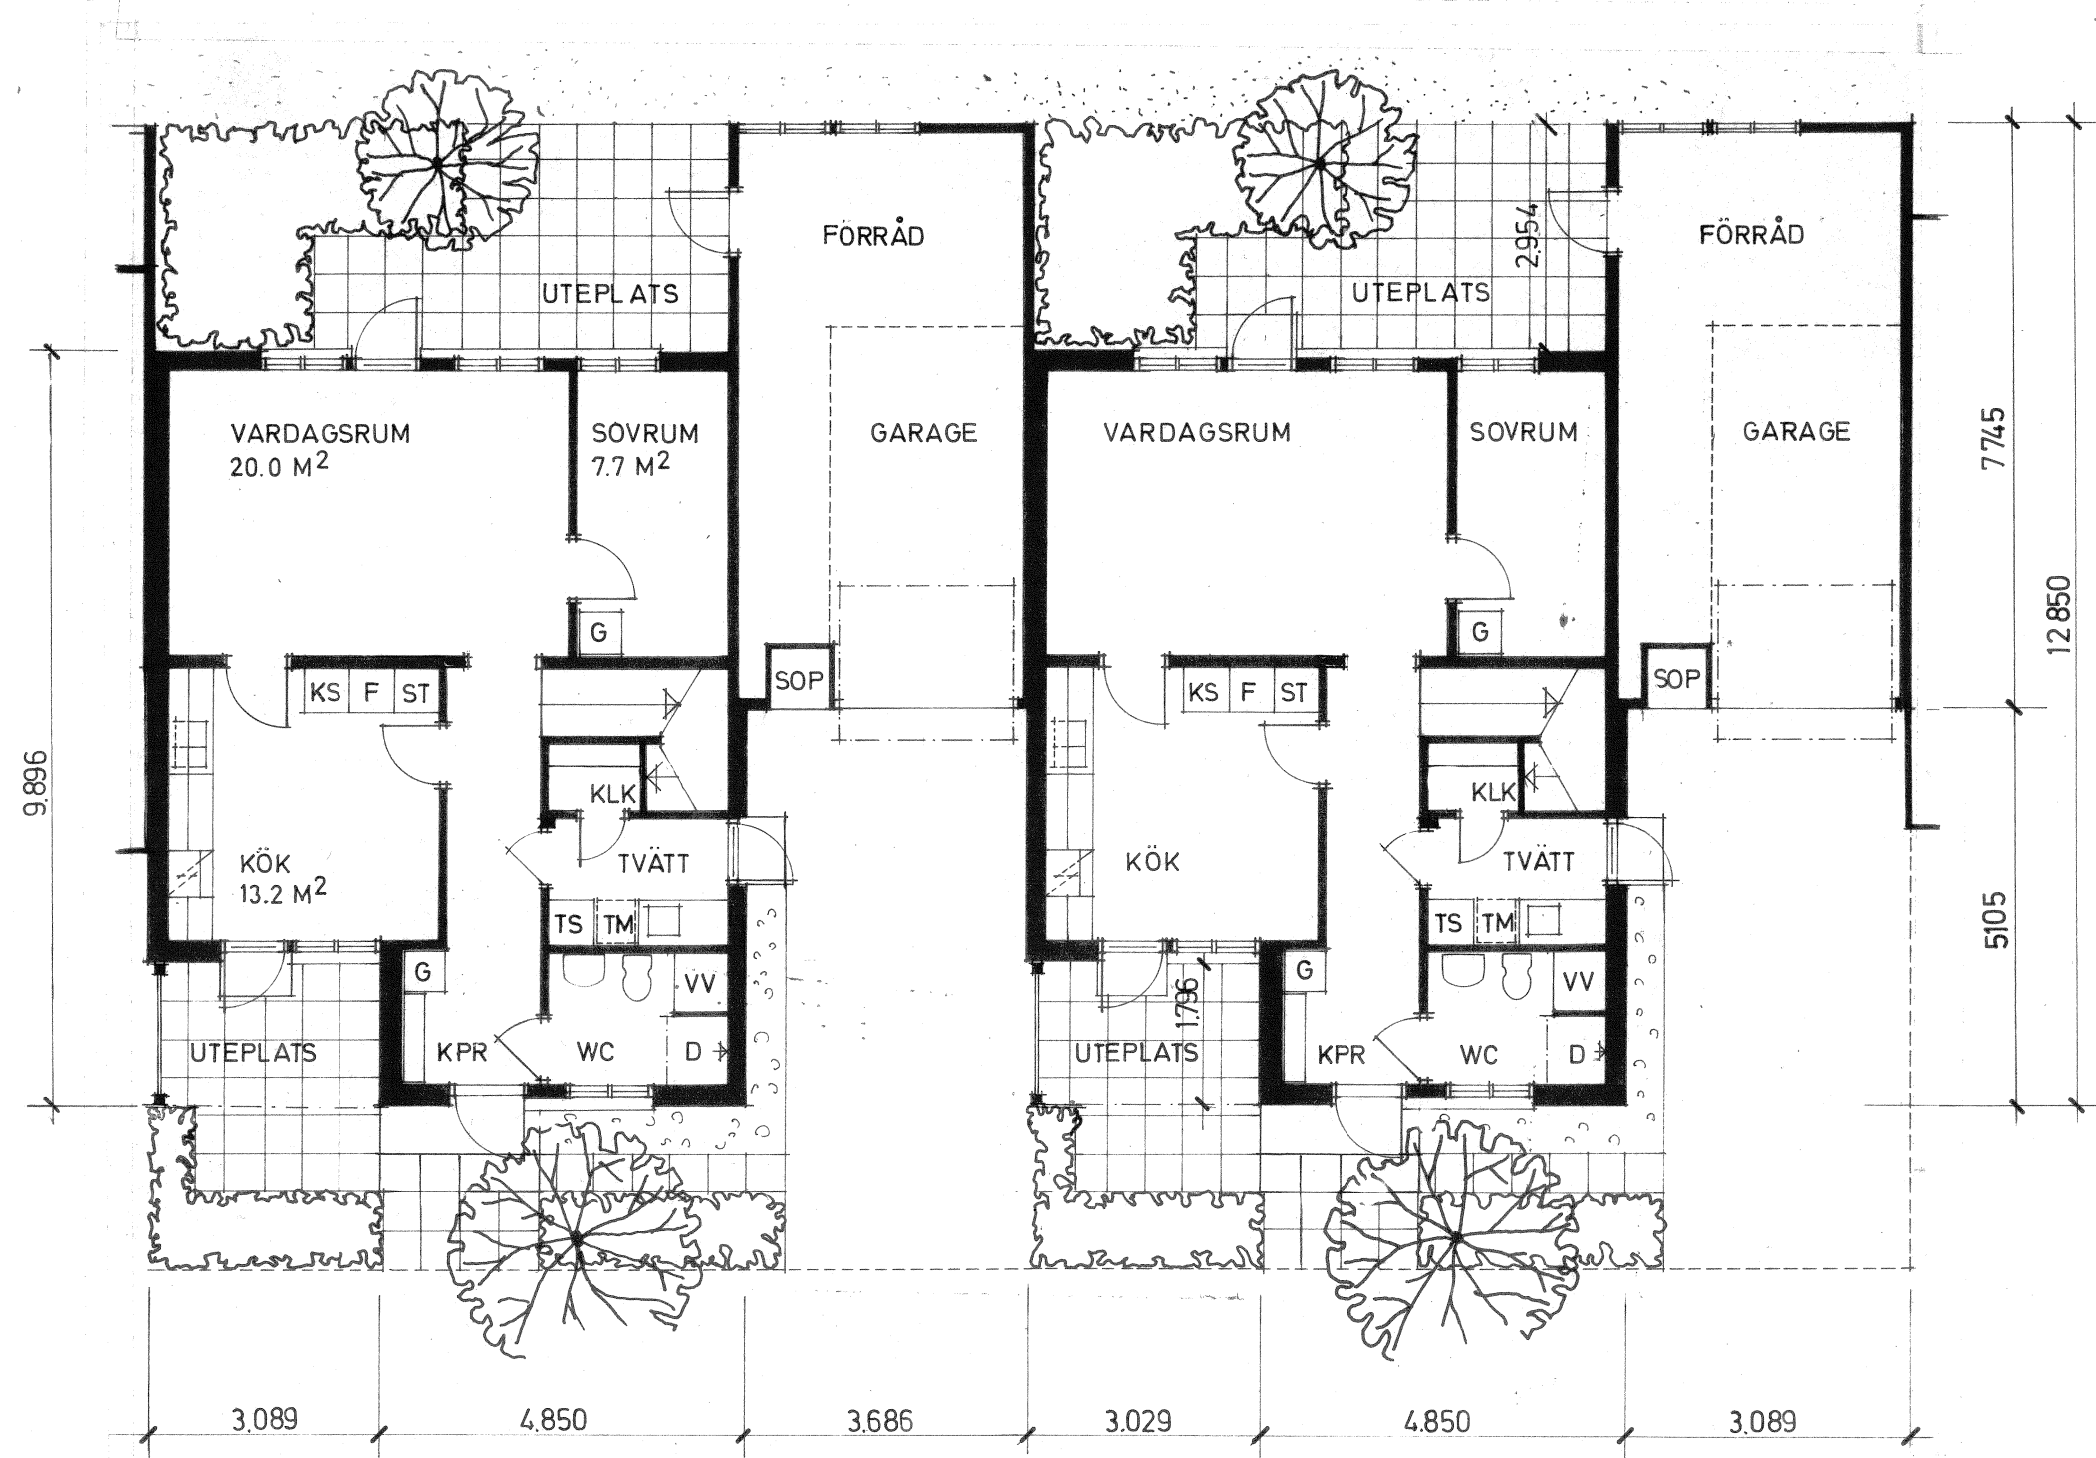


AKs
GRUNDALTERNATIV
ÖVERPLAN

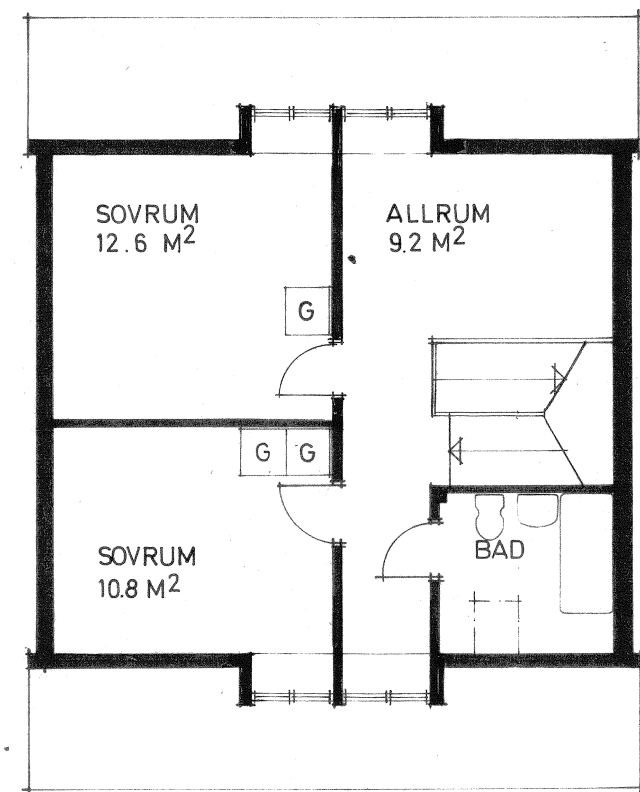


AKs
PLANLÖSNINGSALTERNATIV


Å:01

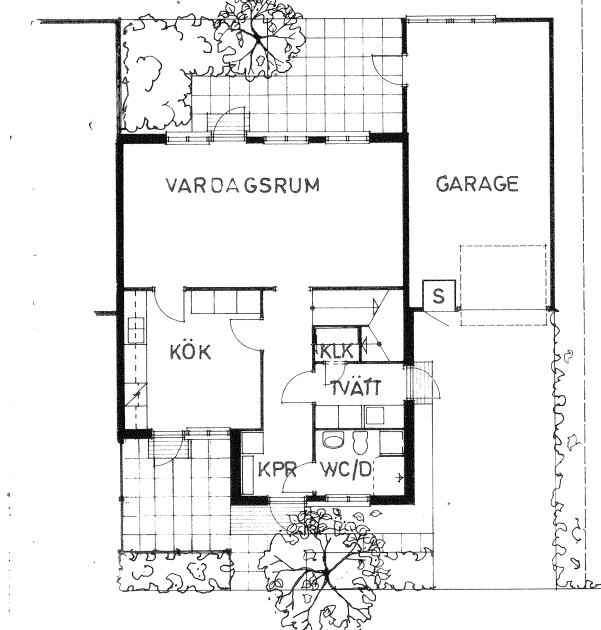


A:11

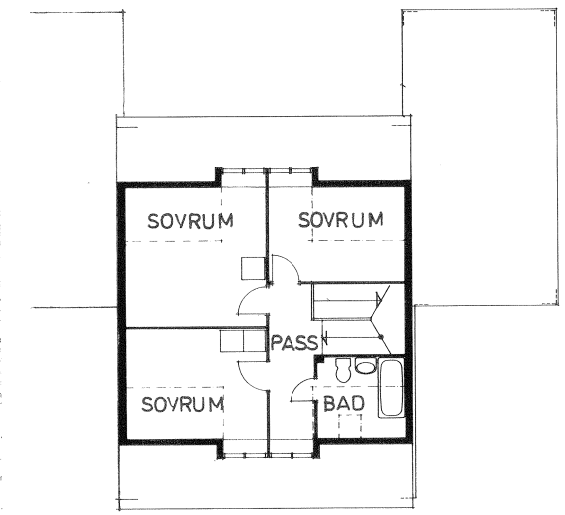

A:12

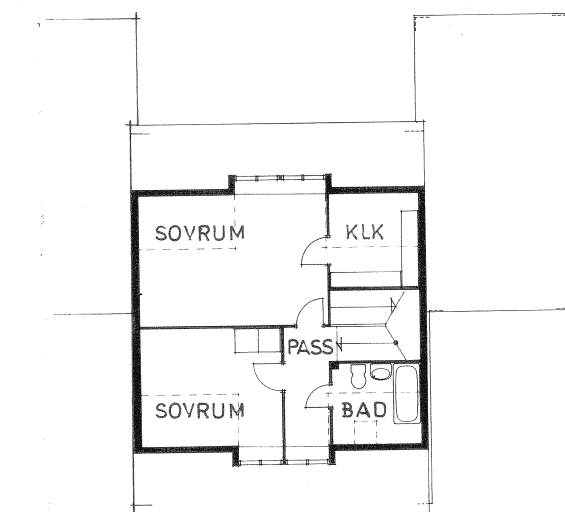


FASAD MOT GATAN

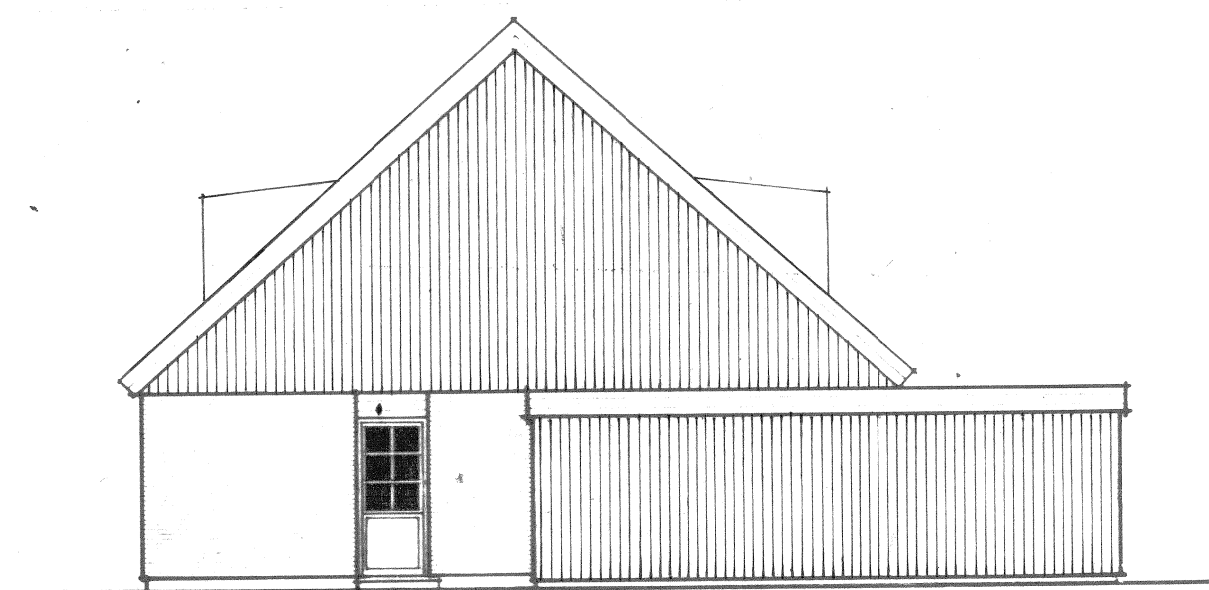

GAVELFASAD



FASAD MOT GÅRDEN

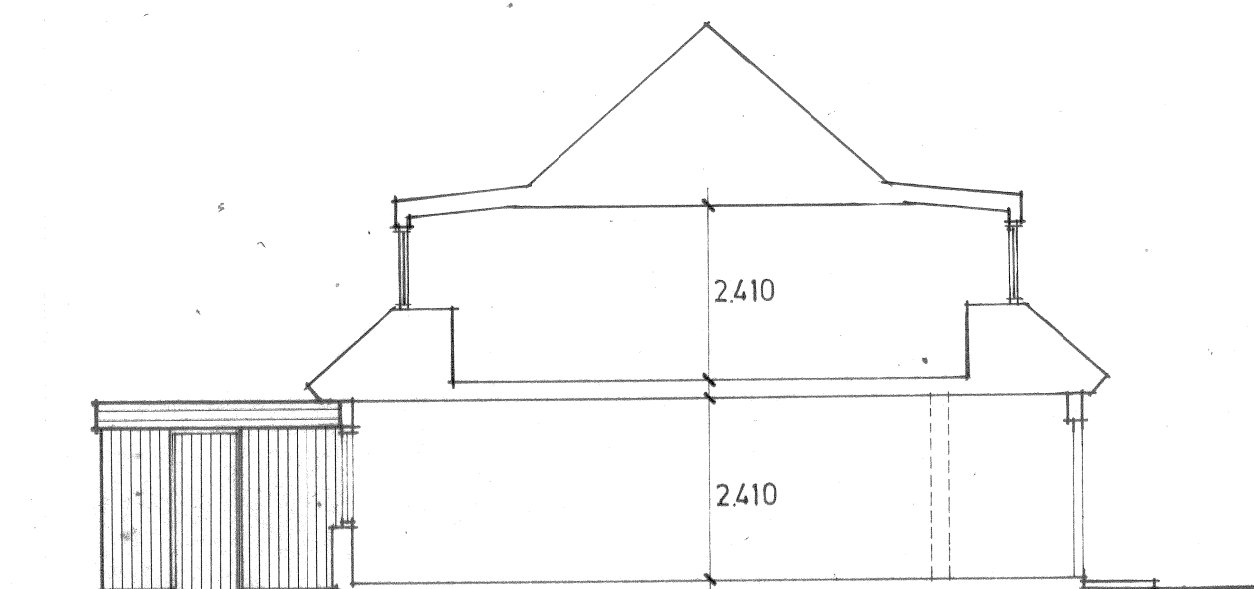

SEKTION

A		1975-09-10	ENL. ARBETSRIKT.	PYB
rev	ant	datum		r
A	1	1975-09-10	ENL. ARBETSRIKT.	PYB
K	1	1975-09-10	ENL. ARBETSRIKT.	PYB
VS	1	1975-09-10	ENL. ARBETSRIKT.	PYB
VA	1	1975-09-10	ENL. ARBETSRIKT.	PYB
M	1	1975-09-10	ENL. ARBETSRIKT.	PYB
handlägges		P. BENGTTSSON		
datum	1975-01-28	ritad	MaJ	granskad
skala		1:100	ritn nr	A09:08
rev				A

NÄSBYGÅRD SMÅHUSOMRÅDE
TÄBY

ARMERAD BETONG
ANDERSTORPSV. 2-6
FACK
171 04 SOLNA 1

HUS TYP AKs
PLANER SEKTION FASADER
BOY 109.0 M²