




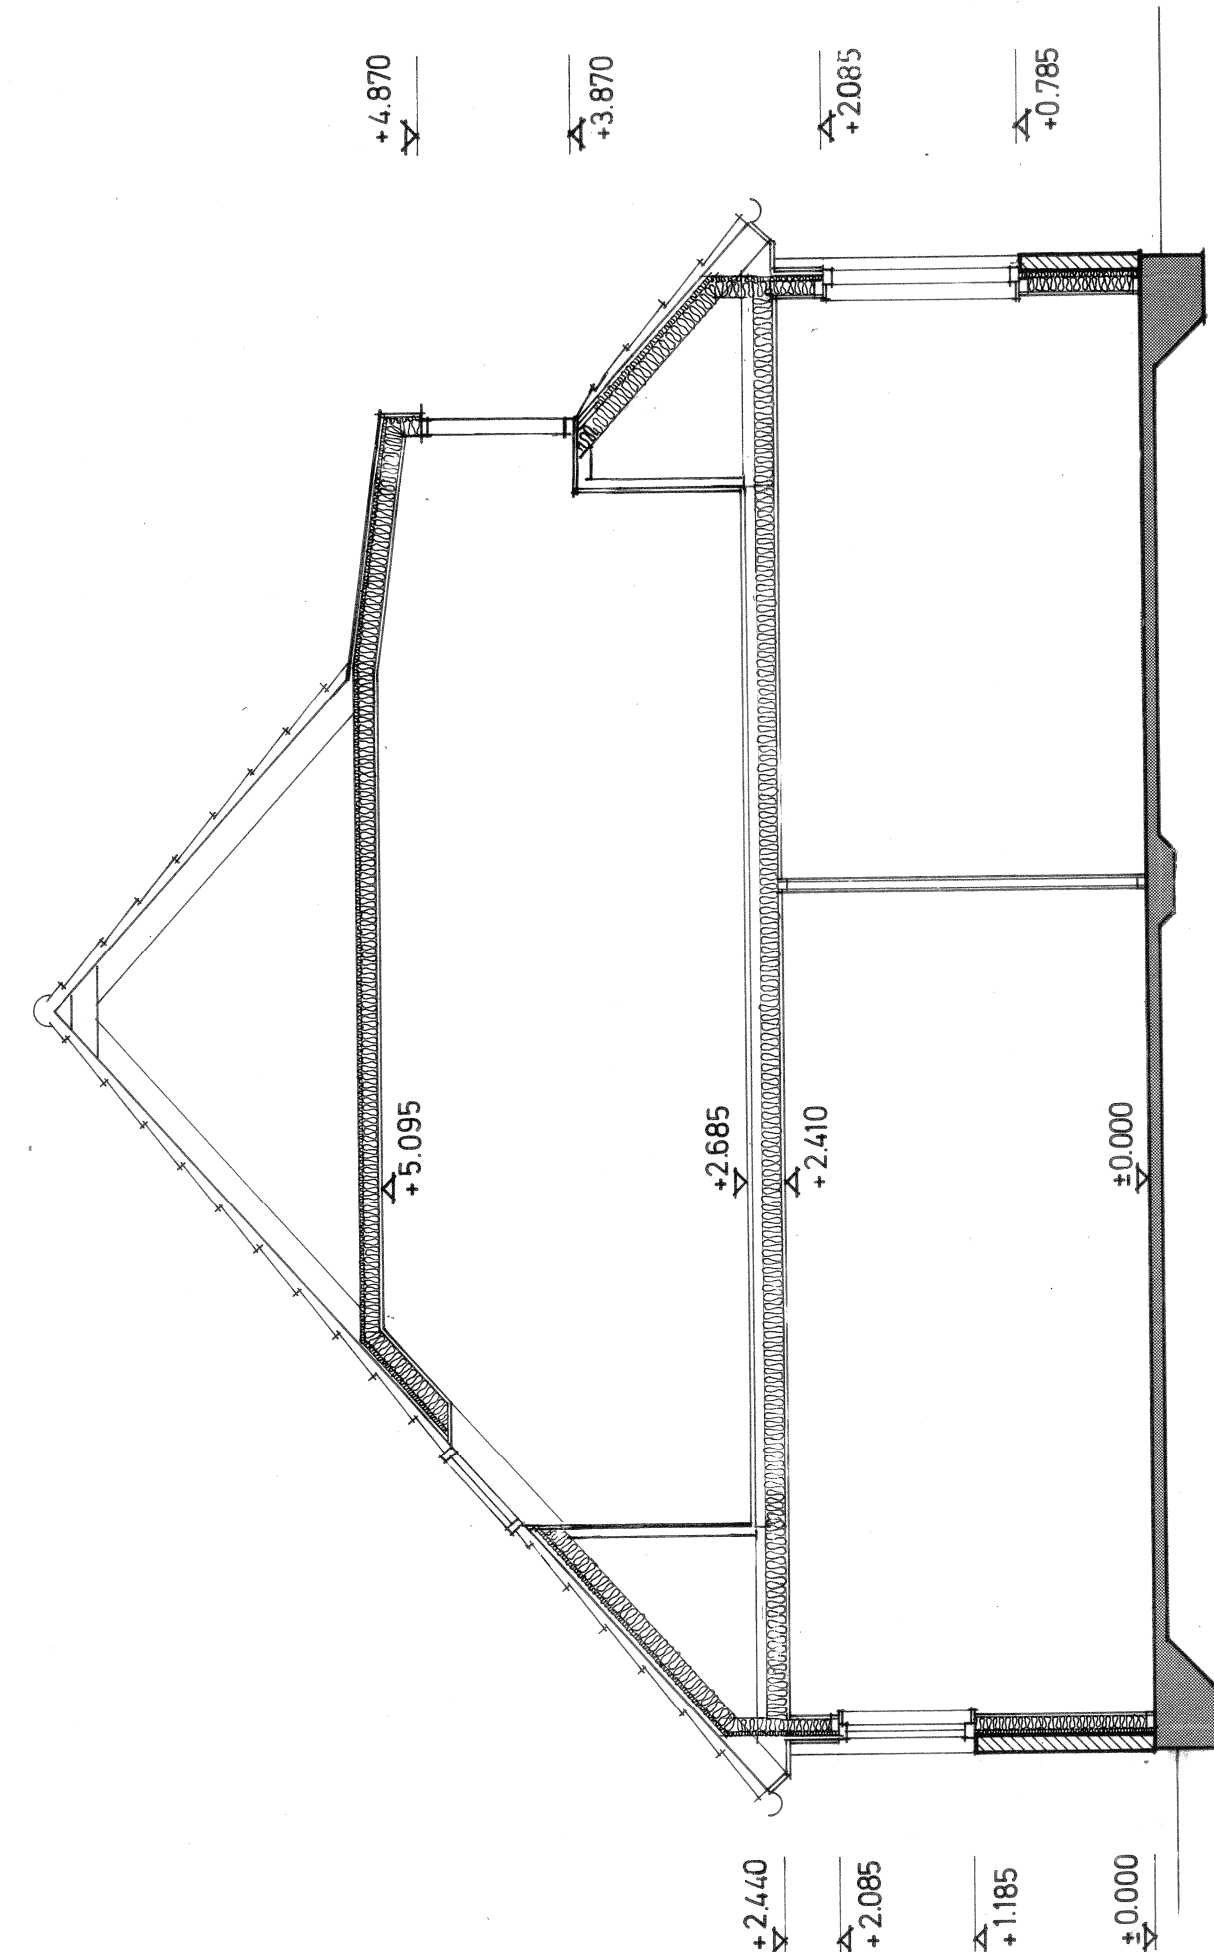

SEKTION I-I

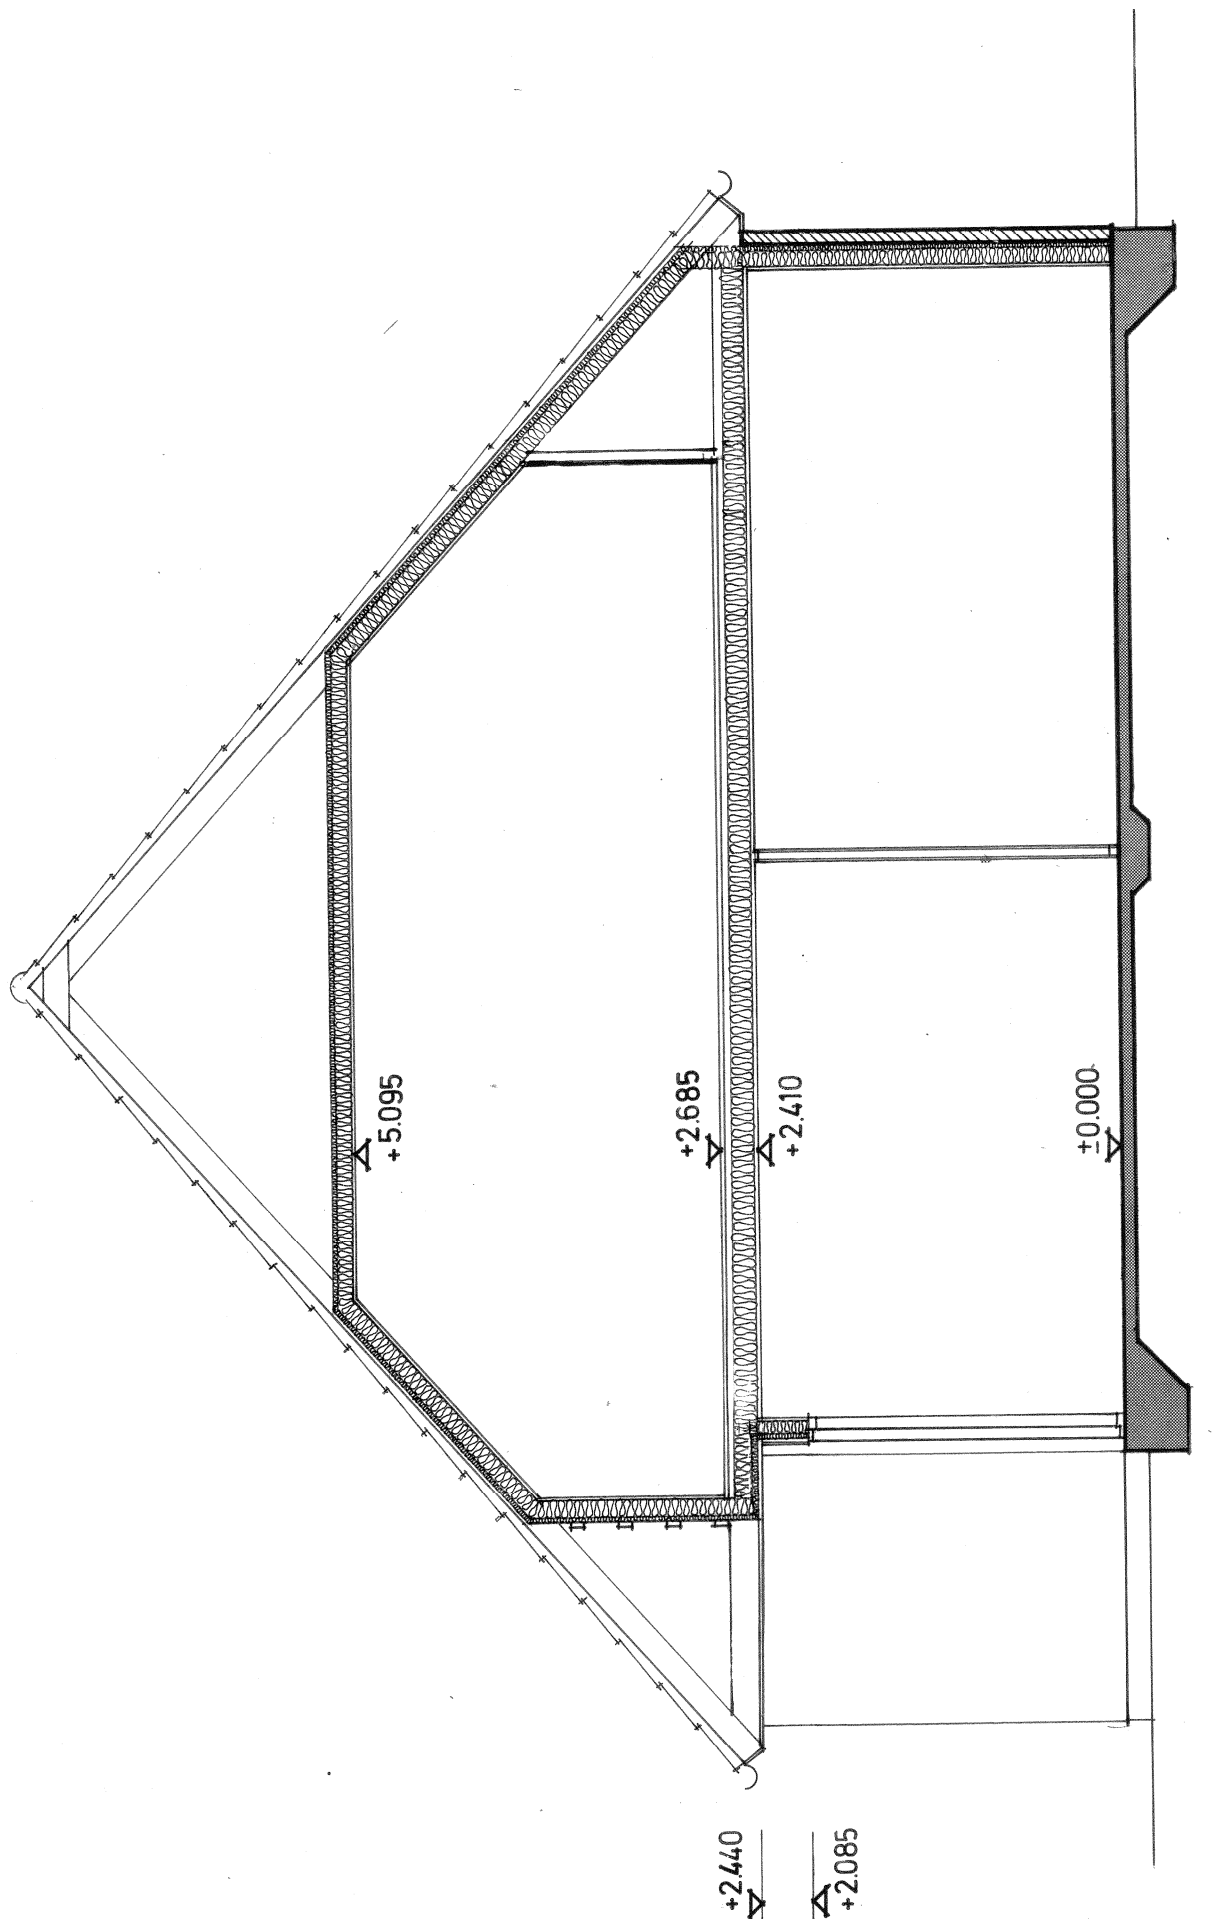

SEKTION II-II

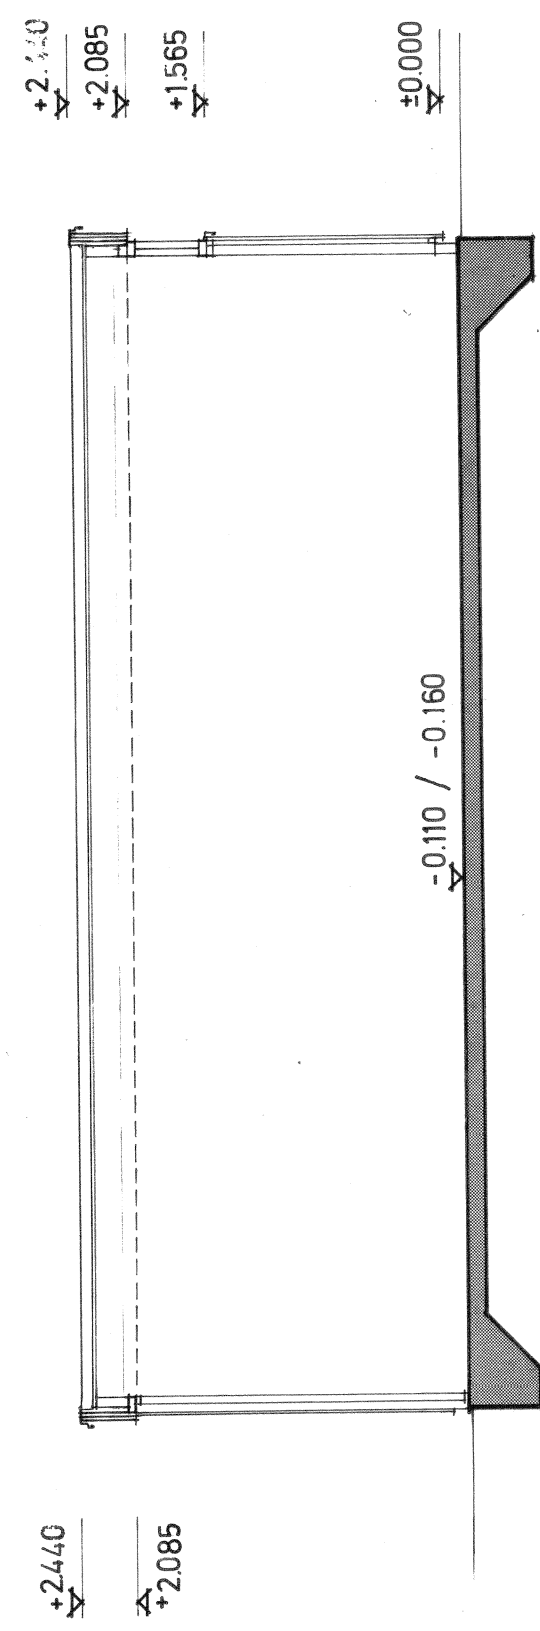

SEKTION III-III

ARBETSRITNING

NÄSBYGÅRD SMAHUSOMRÅDE TÄBY		018/120070
A	Mark & Nedsänkning av källare ab BOX 237, 751 05 UPPSALA 1	08/73005-40
K	AB Amerend Betong FACK, 171 04 SOLNA 1	09/136160
V3	AB Amerend Betong, VVS-avd. BOX 920, 701 30 ÖREBRO 1	08/73005-40
VA	AB Amerend Betong FACK, 171 04 SOLNA 1	018/105710
M	Lundqvist & Jacobson Markkonsulter ab SKOGGATAN 13, 752 21 UPPSALA	
handlaggare BENGTSSON / BORGSTRÖM		
1975-04-09		
riktad Maj		
granskad		
skala 1:50		
A99-A401		

NÄSBYGÅRD SMAHUSOMRÅDE TÄBY		018/120070
ABMEREND BETONG igenf		08/73005-40
ANDERSTORPSV. 2-6 FACK 171 04 SOLNA 1		09/136160
SEKTIONER HUS A-AS ± AK-AKS		018/105710
skala 1:50		
A99-A401		