



B
GRUNDALTERNATIV
ENTREPLAN

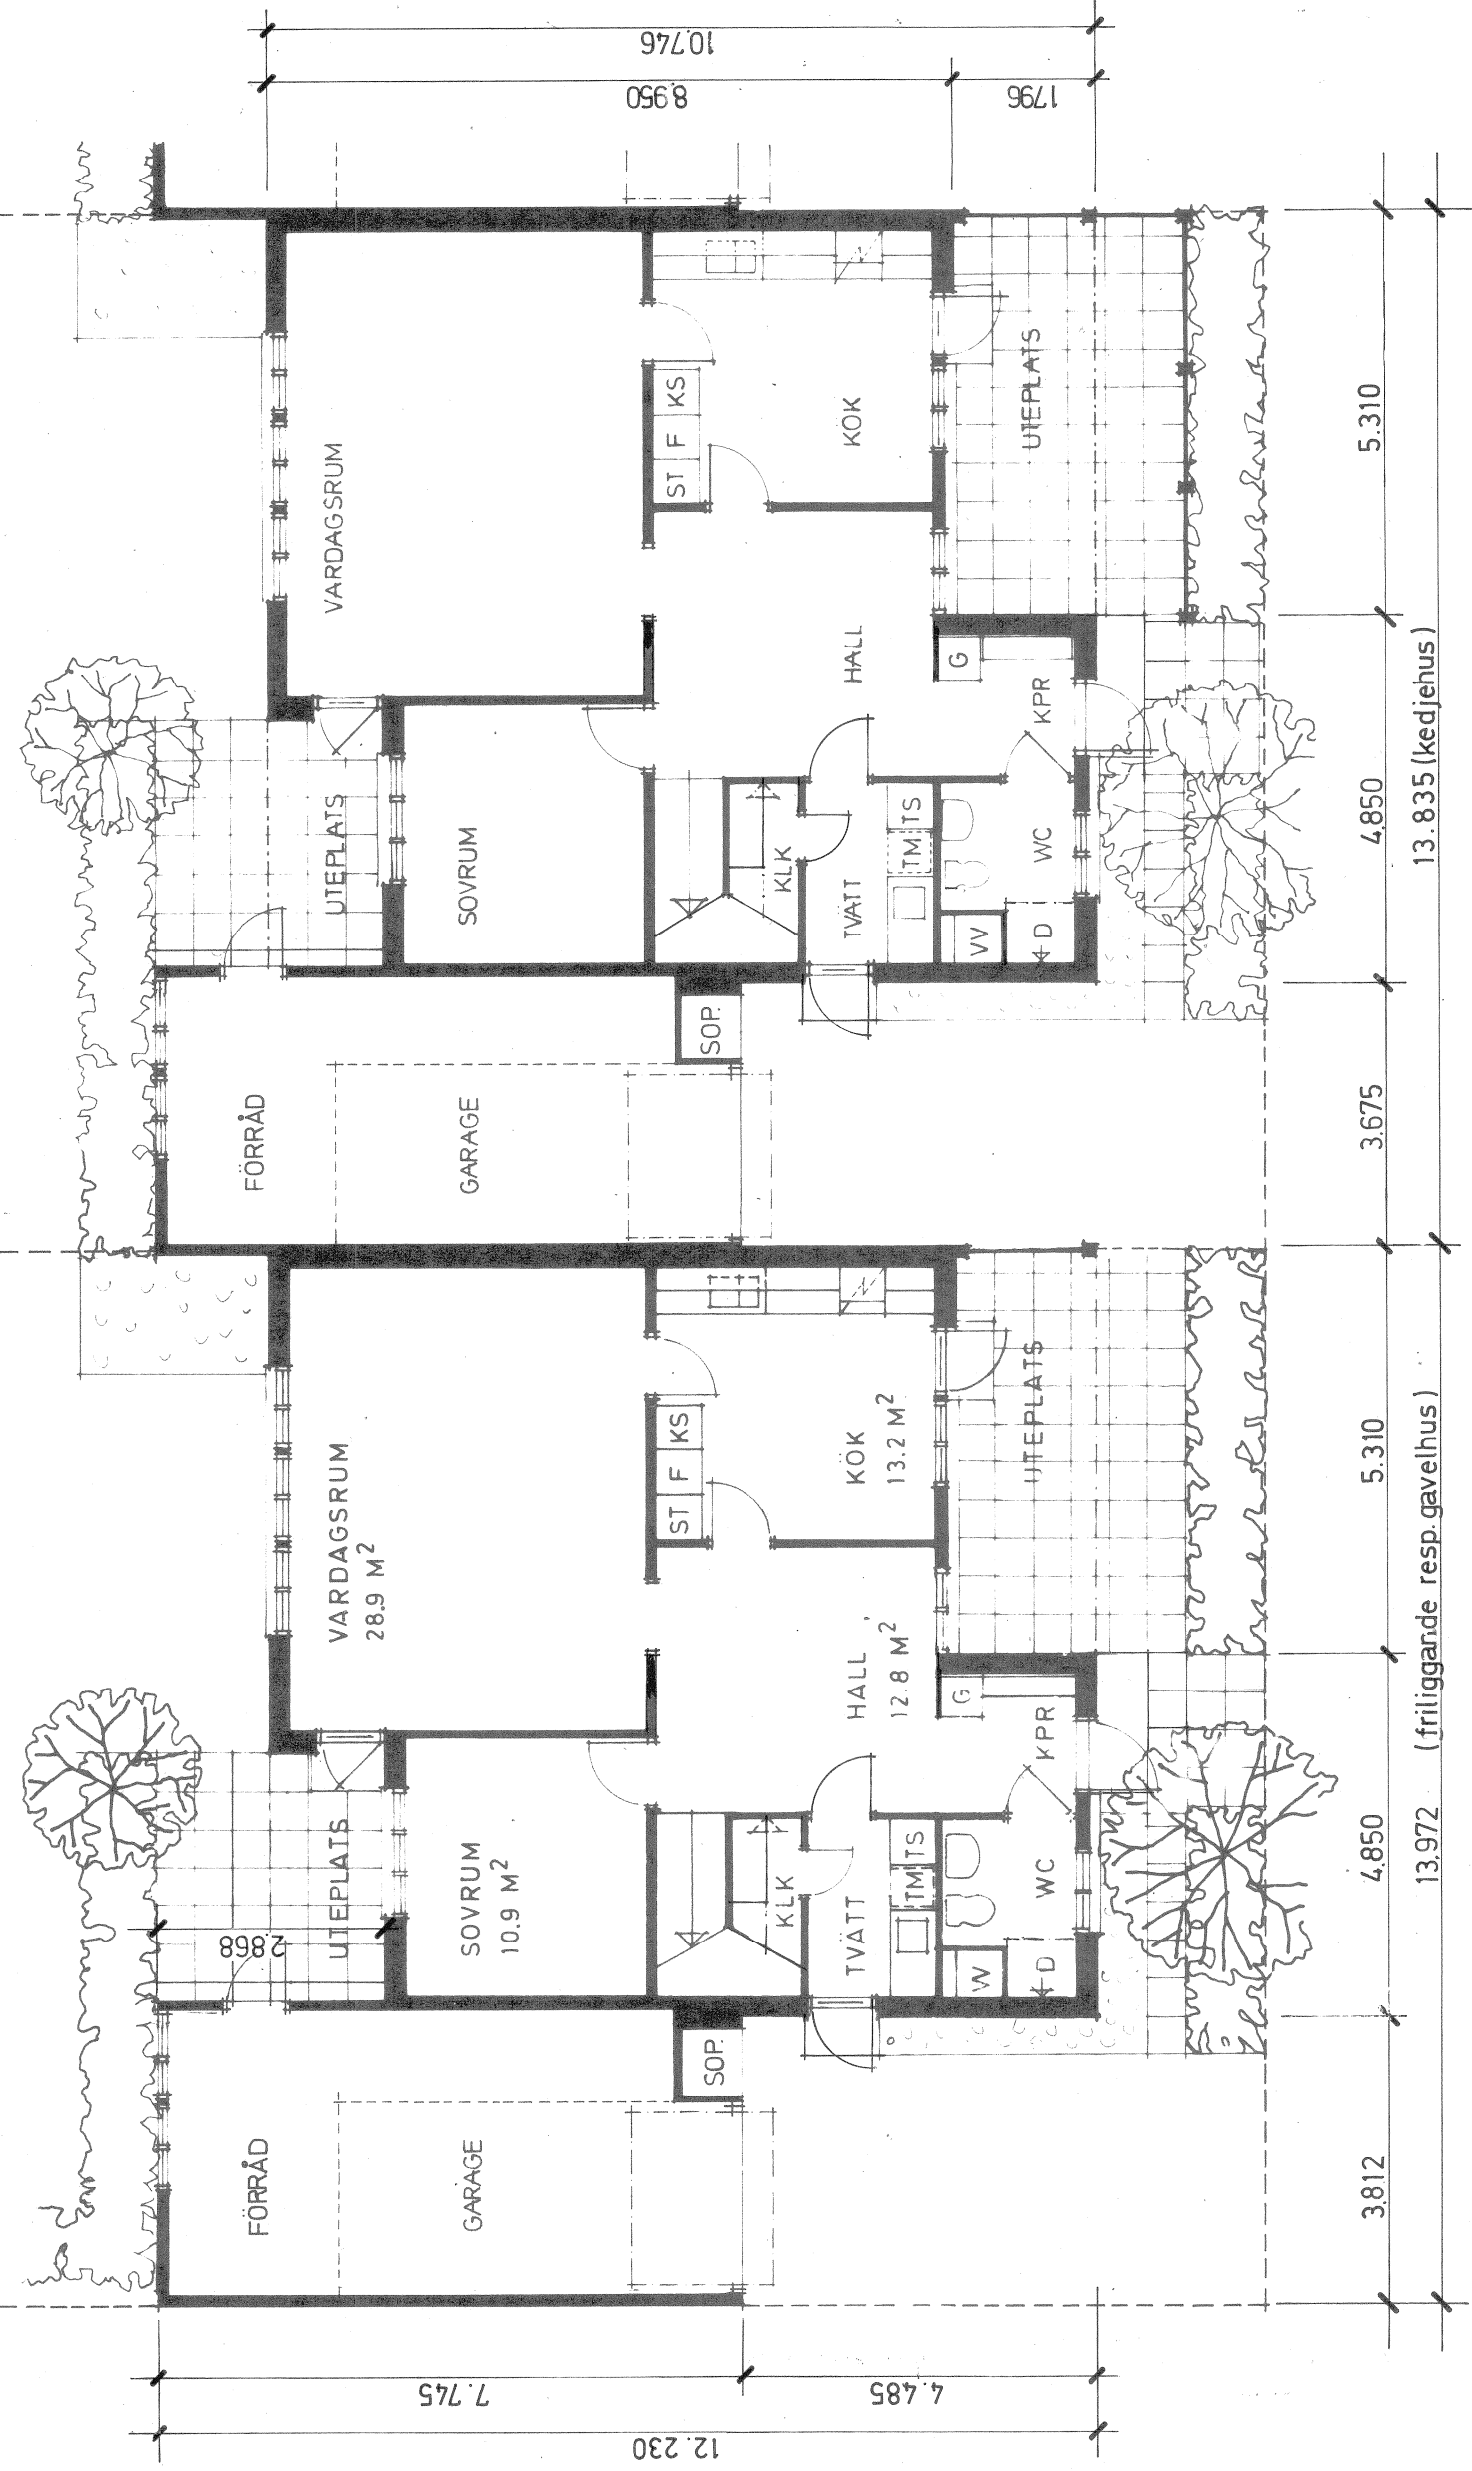

B
GRUNDALTERNATIV
ÖVERPLAN

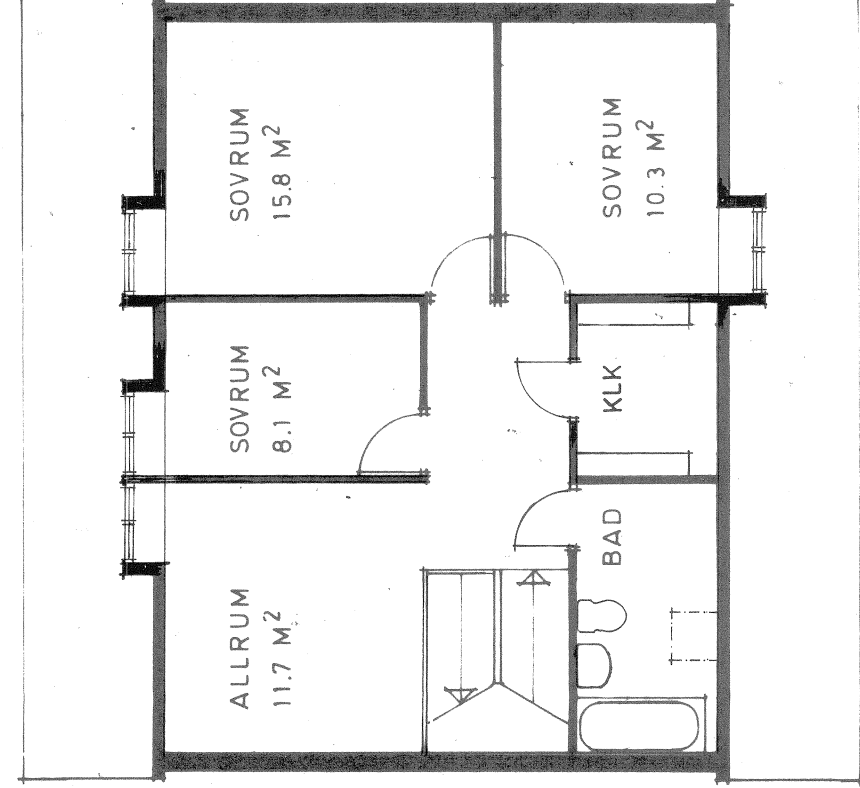


B
PLANLÖSNINGSALTERNATIV

B:01




B:11

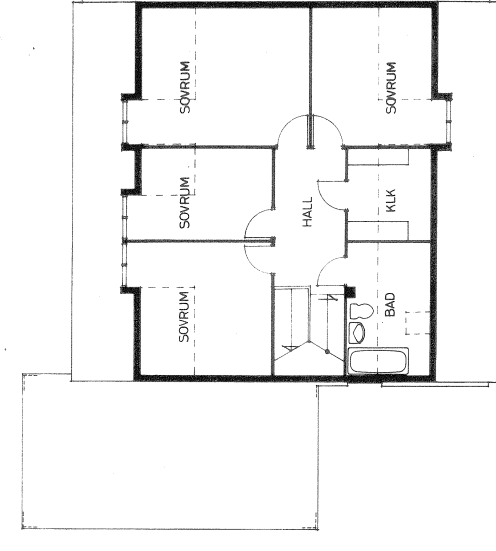


B:02




B:12

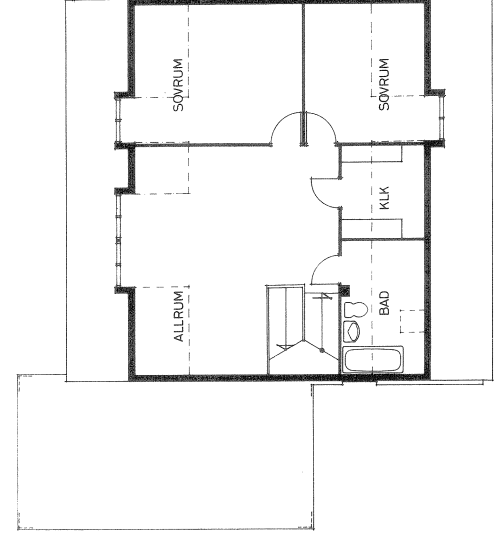



B:13

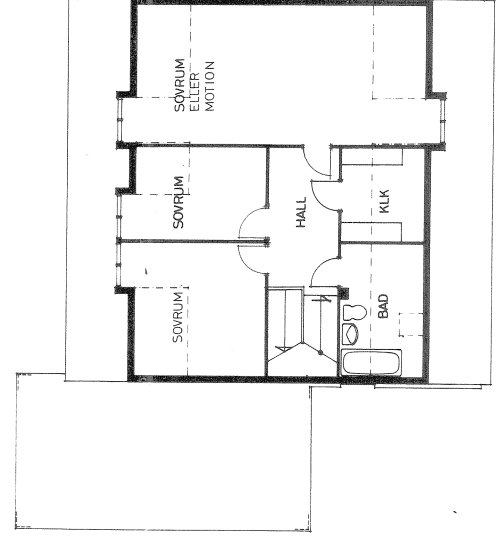


B:03

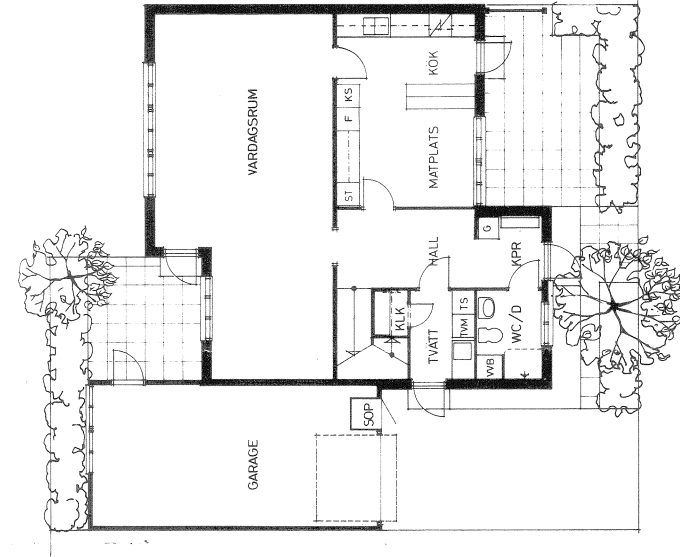


B:14

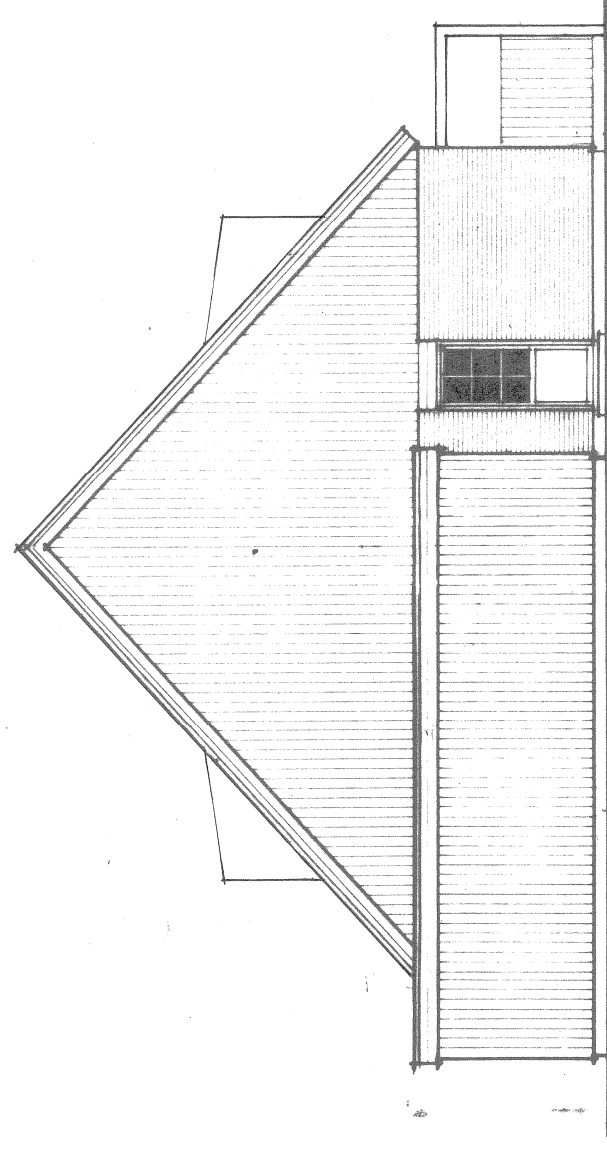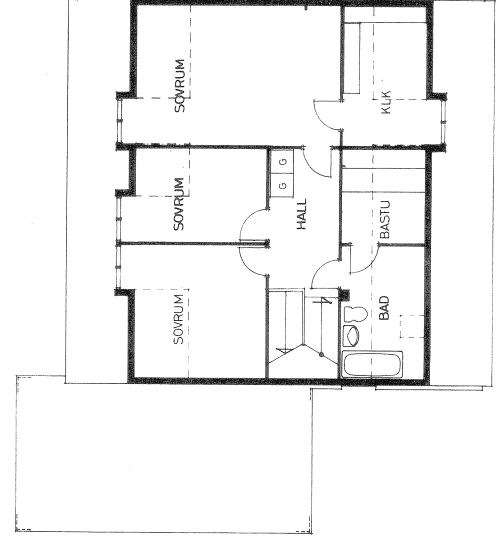


GAVELFASAD

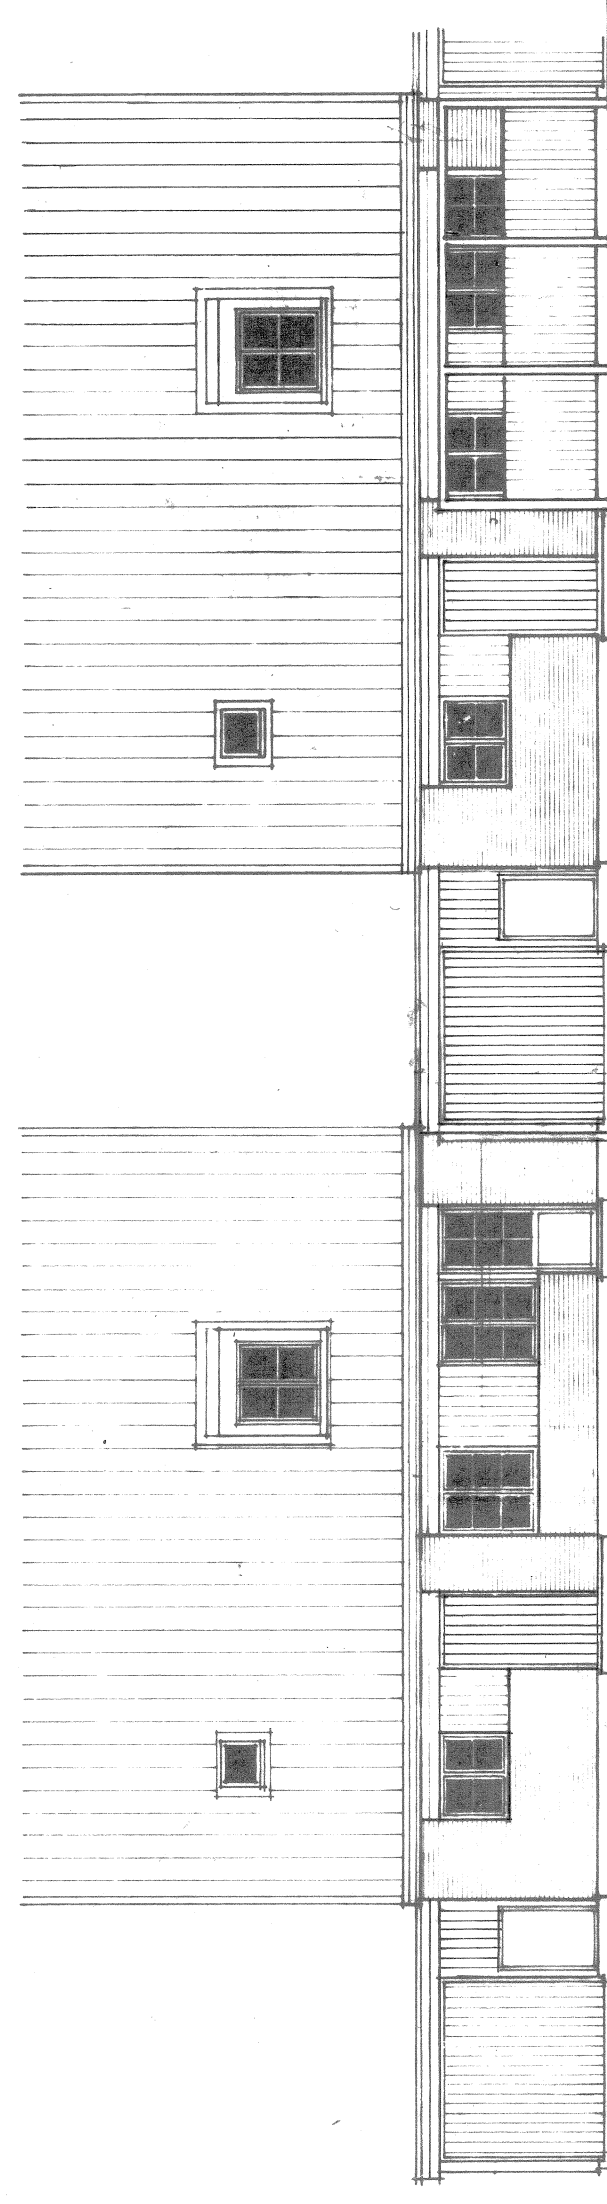

FASAD MOT GATAN

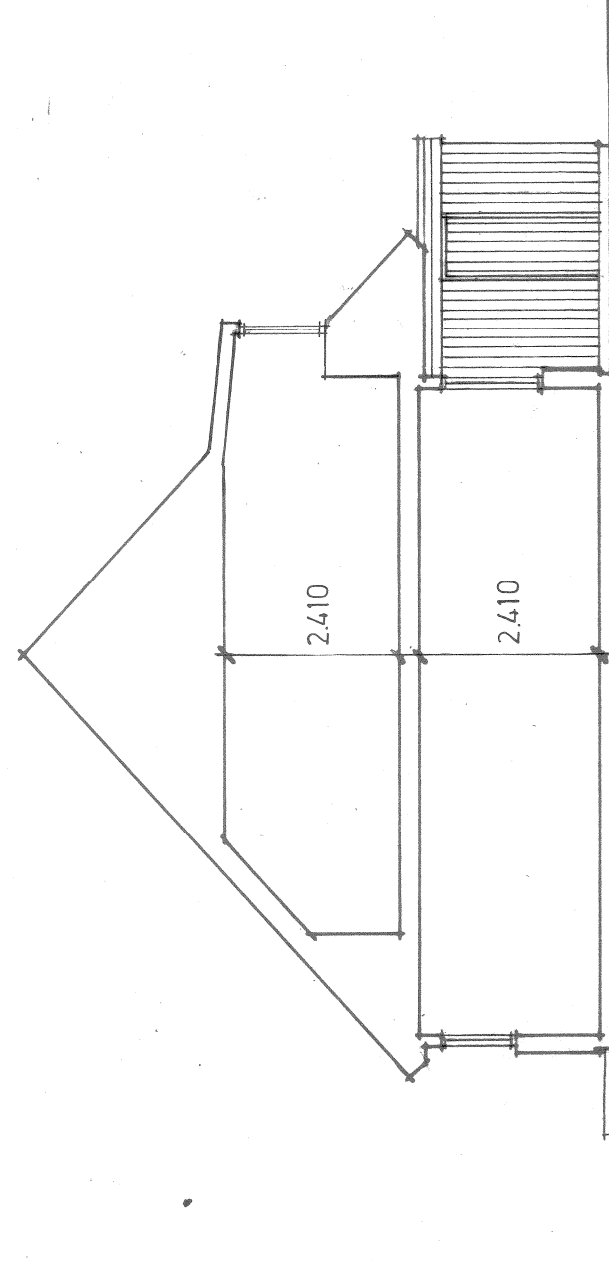

SEKTION

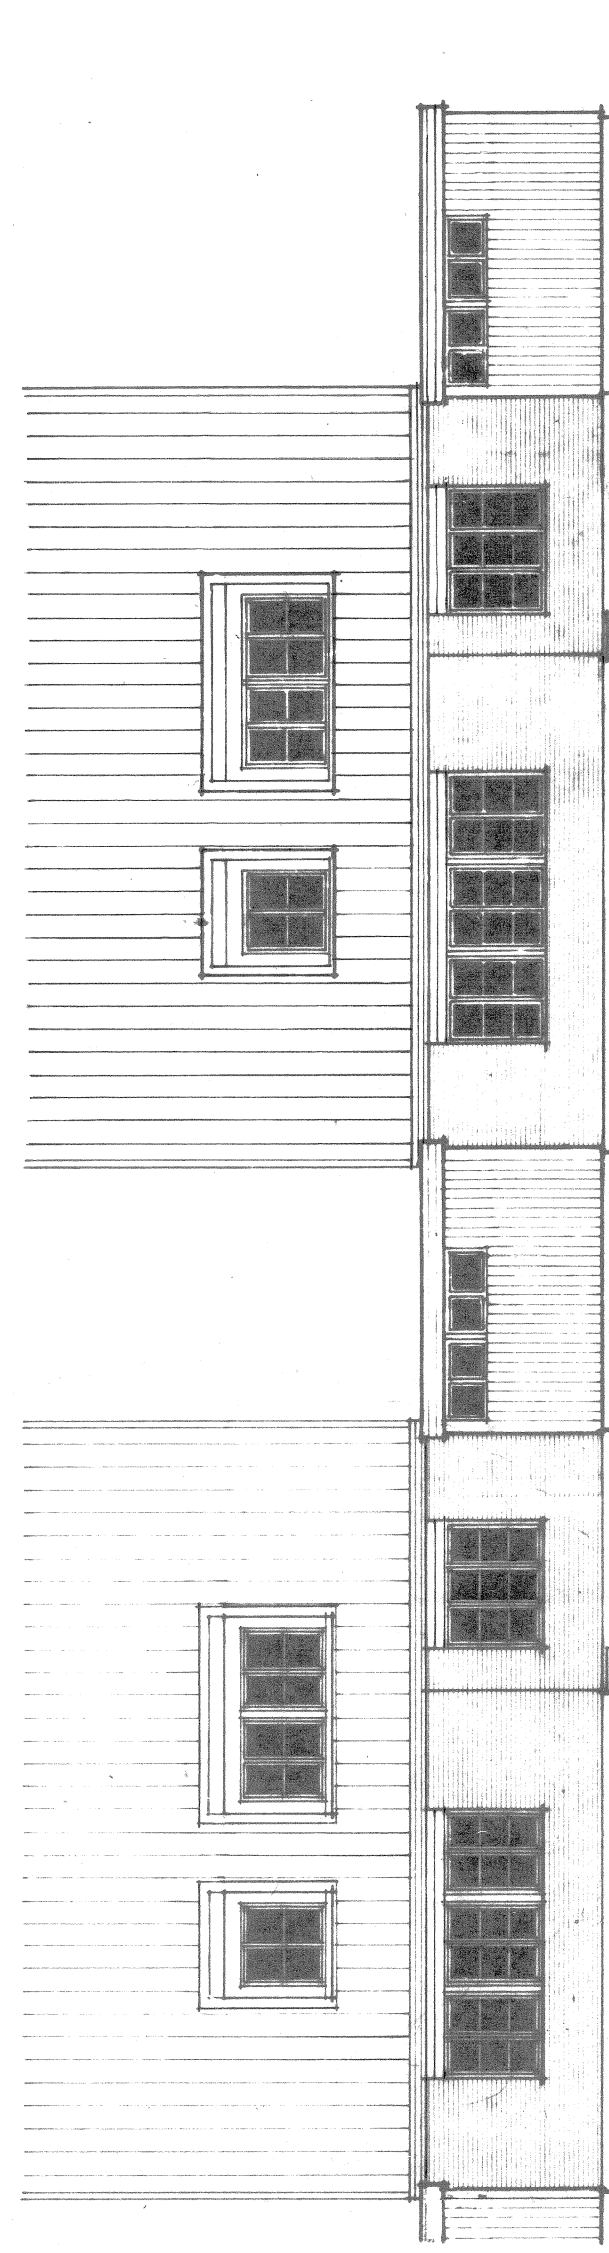

FASAD MOT GÅRDEN

A	rev	1	8/11	1975-09-10	ENL. ARBETSRIKT	PYB	g
NÄSBYGÅRD SMÅHUSOMRÅDE							
TÅBY							
ARMERAD BETONG							
ANDERSTORPSV 2-6 08/73005-40							
FACK 171 04 SOLNA 1							
igent							
HUS TYP B							
PLANER SEKTION FASADER							
BOY 153.0 M²							
08/73005-40							
019/135 60							
08/73005-40							
08/105710							
Lundquist & Jacobson							
SKOGGÅRNS 752 21 UPPSALA							
handlaggats P BENGTSSON							
1974-11-14							
PYB gavelvad							
A							