Bs
GRUNDALTERNATIV
ENTRÉPLAN

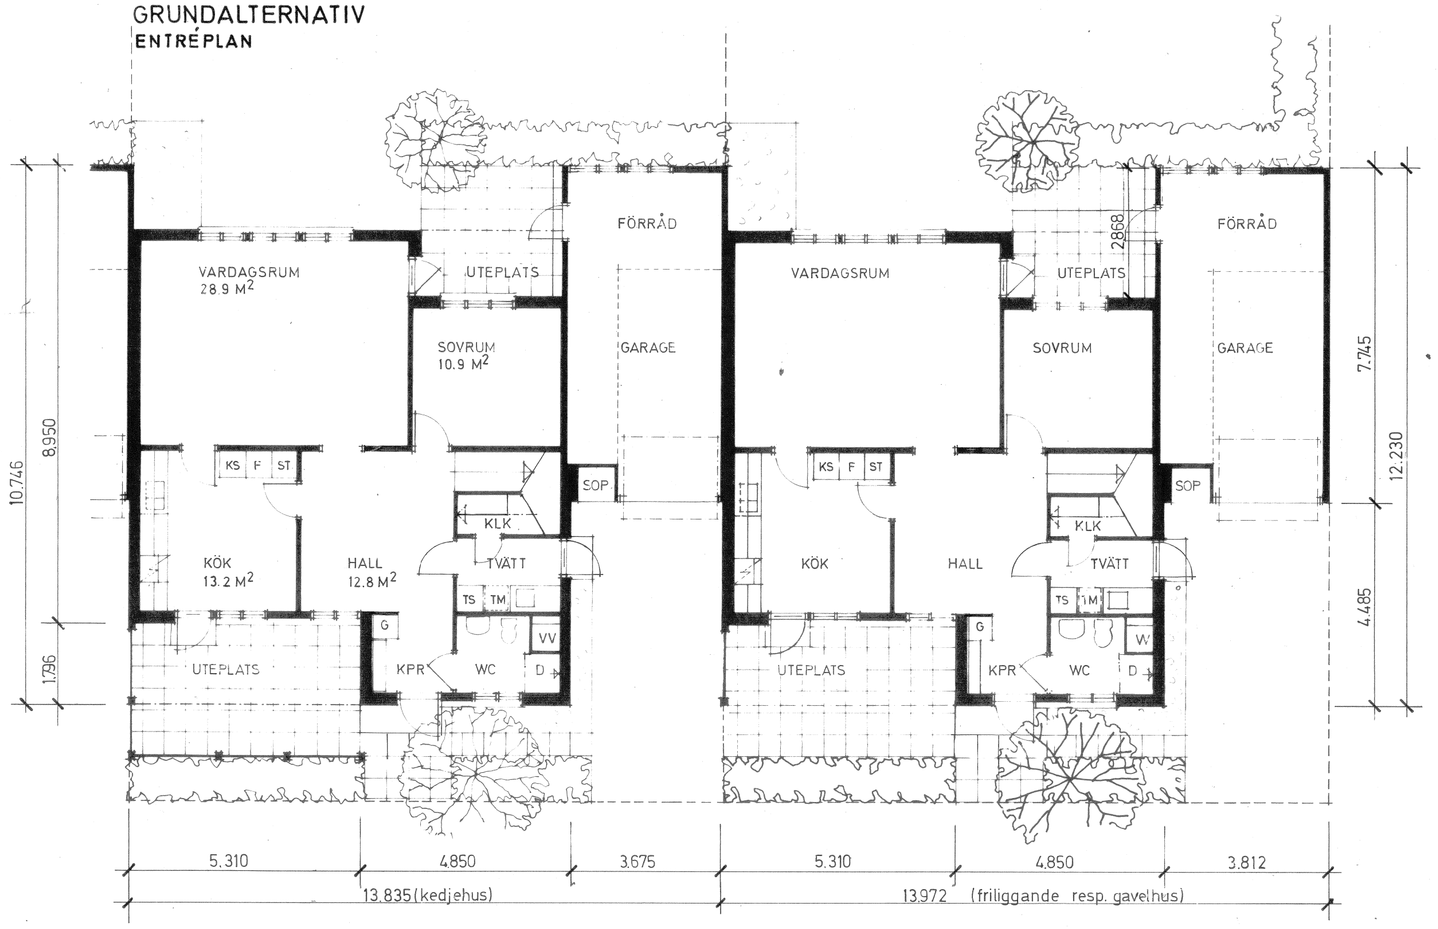

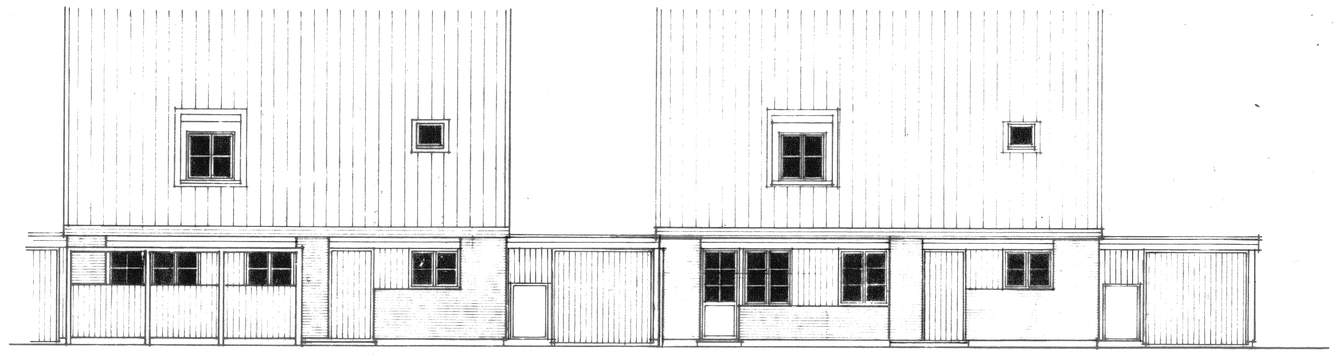

FASAD MOT GATAN

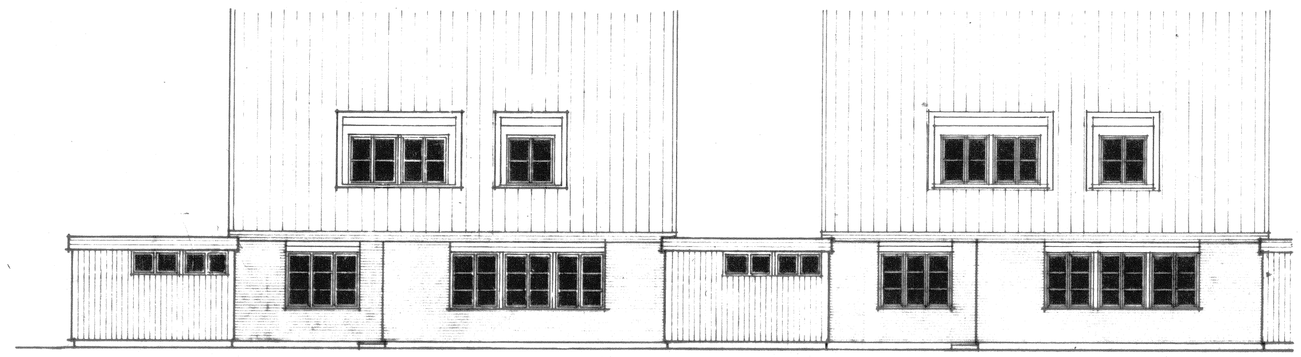

FASAD MOT GÅRDEN

Bs
GRUNDALTERNATIV
ÖVERPLAN

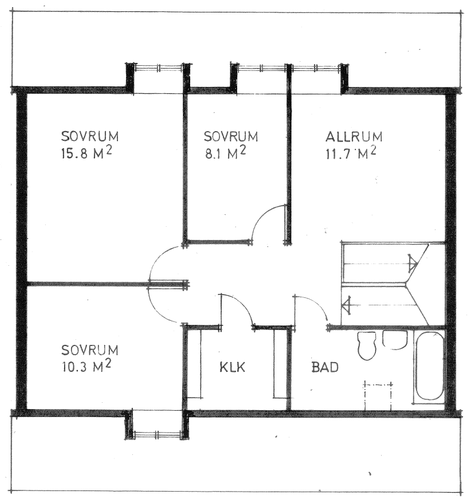

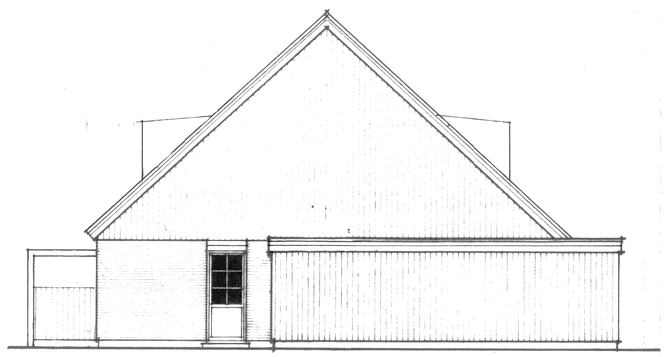

GAVELFASAD

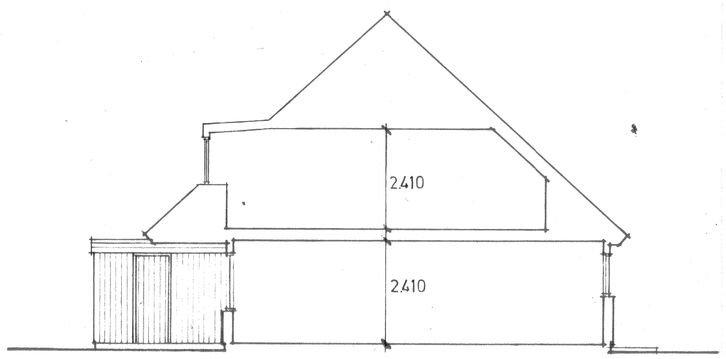

SEKTION

Bs
PLANLÖSNINGSALTERNATIV

B:01

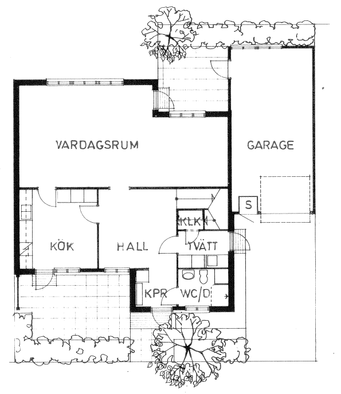

B:02

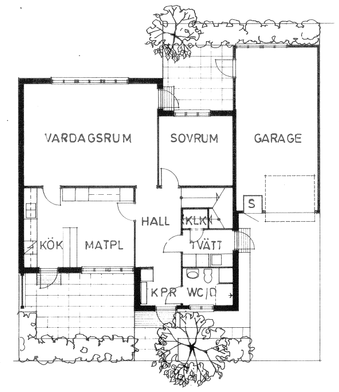

B:03

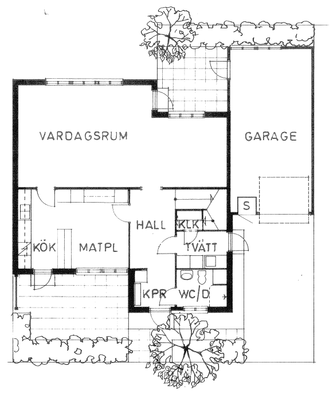

B:11

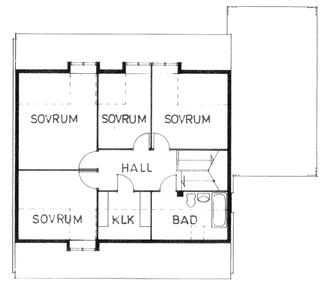

B:12

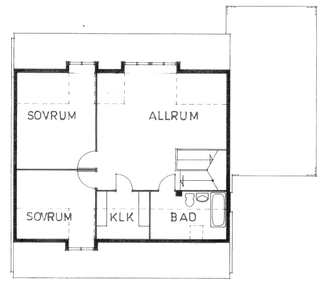

B:13

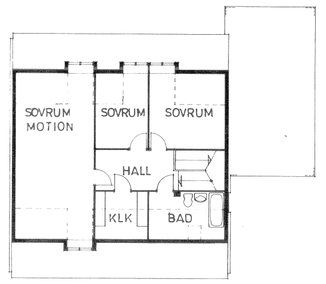

B:14

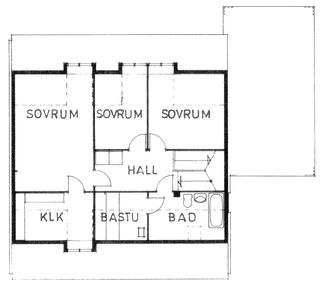

rev	ant	datum			
A		1975-09-10	ENL. ARBETSRITN.	PYB	

A Matell & Nordström ark.kontor ab 018/120070
BOX 237 751 05 UPPSALA 1

K AB Armerad Betong 08/7300540
FACK 171 04 SOLNA 1

VVS AB Armerad Betong, VVS-avd. 019/136160
BOX 920 701 30 ÖREBRO 1

VA AB Armerad Betong 08/7300540
FACK 171 04 SOLNA 1

M Lundqvist & Jacobson Markkonsulter ab 018/105710
SKOLGATAN 13 752 21 UPPSALA

handlagges P BENGTSSON

datum 1974-11-14 ritad PYB granskad

NÄSBYGÅRD SMÅHUSOMRÅDE TÄBY

ARMERAD BETONG igen!

ANDERSTORPSV. 2–6 08/7300540
FACK
171 04 SOLNA 1

HUS TYP **Bs**
PLANER SEKTION FASADER
BOY 153.0 M²

skala 1:100 ritn.nr A 09:05 rev A