A99:B401

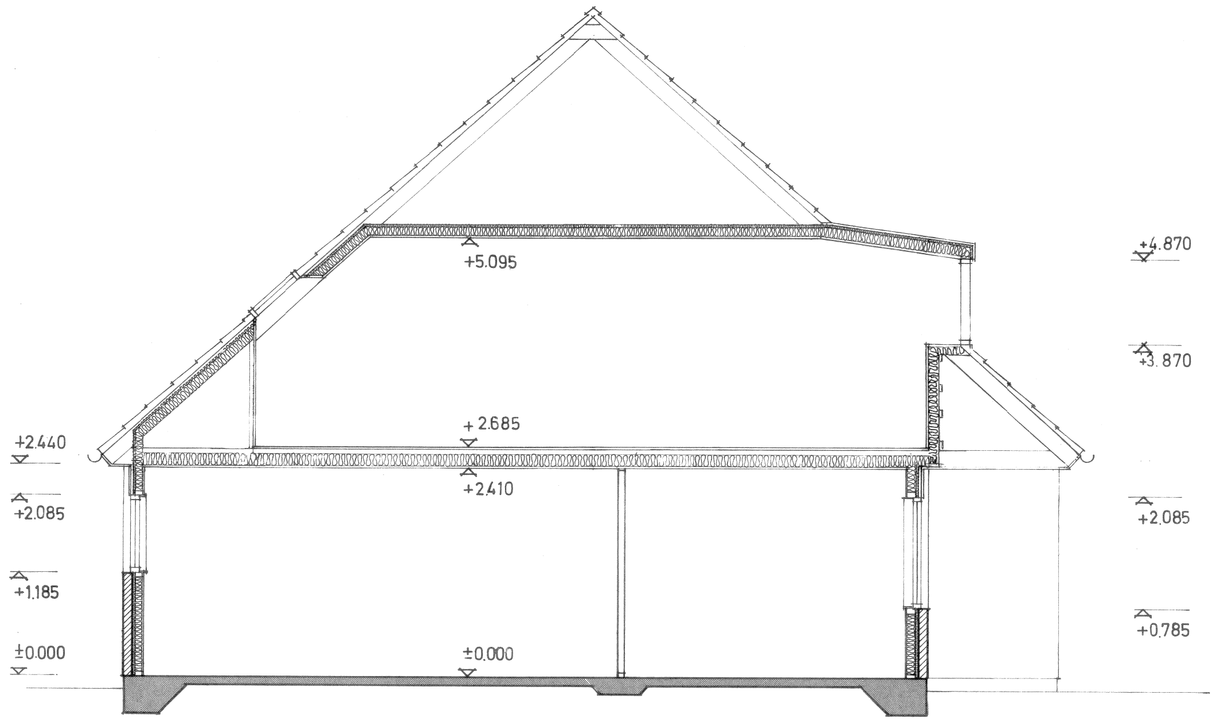

SEKTION I-I

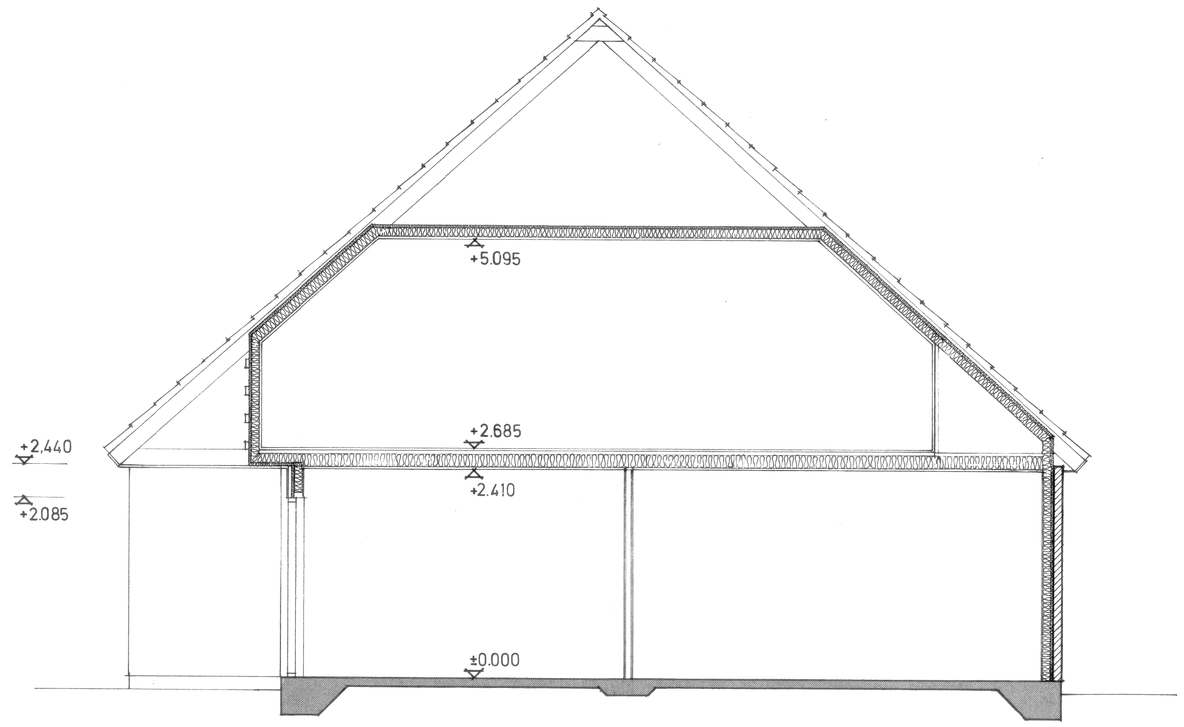

SEKTION II-II

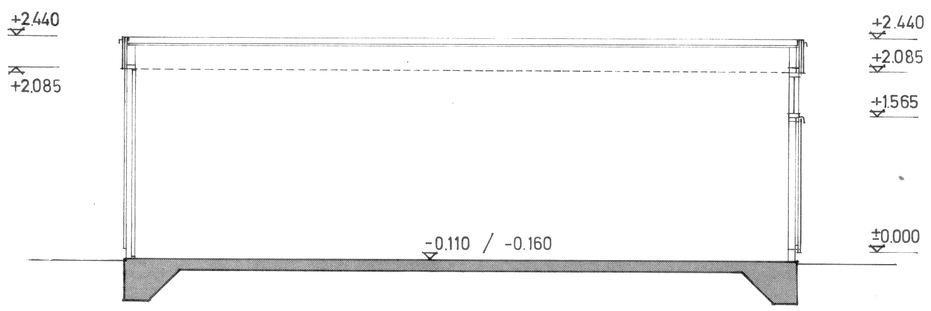

SEKTION III-III

ARBETSRITNING

rev	ant	datum		r	g

A	**Matell & Nordström ark.kontor ab** BOX 237, 751 05 UPPSALA 1	018/120070
K	**AB Armerad Betong** FACK. 171 04 SOLNA 1	08/730054 0
VS	**AB Armerad Betong, VVS-avd.** BOX 920. 701 30 ÖREBRO 1	019/13 61 60
VA	**AB Armerad Betong** FACK. 171 04 SOLNA 1	08/730054 0
M	**Lundqvist & Jacobson Markkonsulter ab** SKOLGATAN 13, 752 21 UPPSALA	018/15 57 10

handlägges BENGTSSON / BORGSTRÖM

datum 1975-04-09 | ritad PyB | granskad

NÄSBYGÅRD SMÅHUSOMRÅDE TÄBY

ARMERAD BETONG igen!

ANDERSTORPSV. 2–6 08/730 05 40
FACK
171 04 SOLNA 1

SEKTIONER HUS **B-Bs**

skala 1:50 | ritn nr A99:B401