
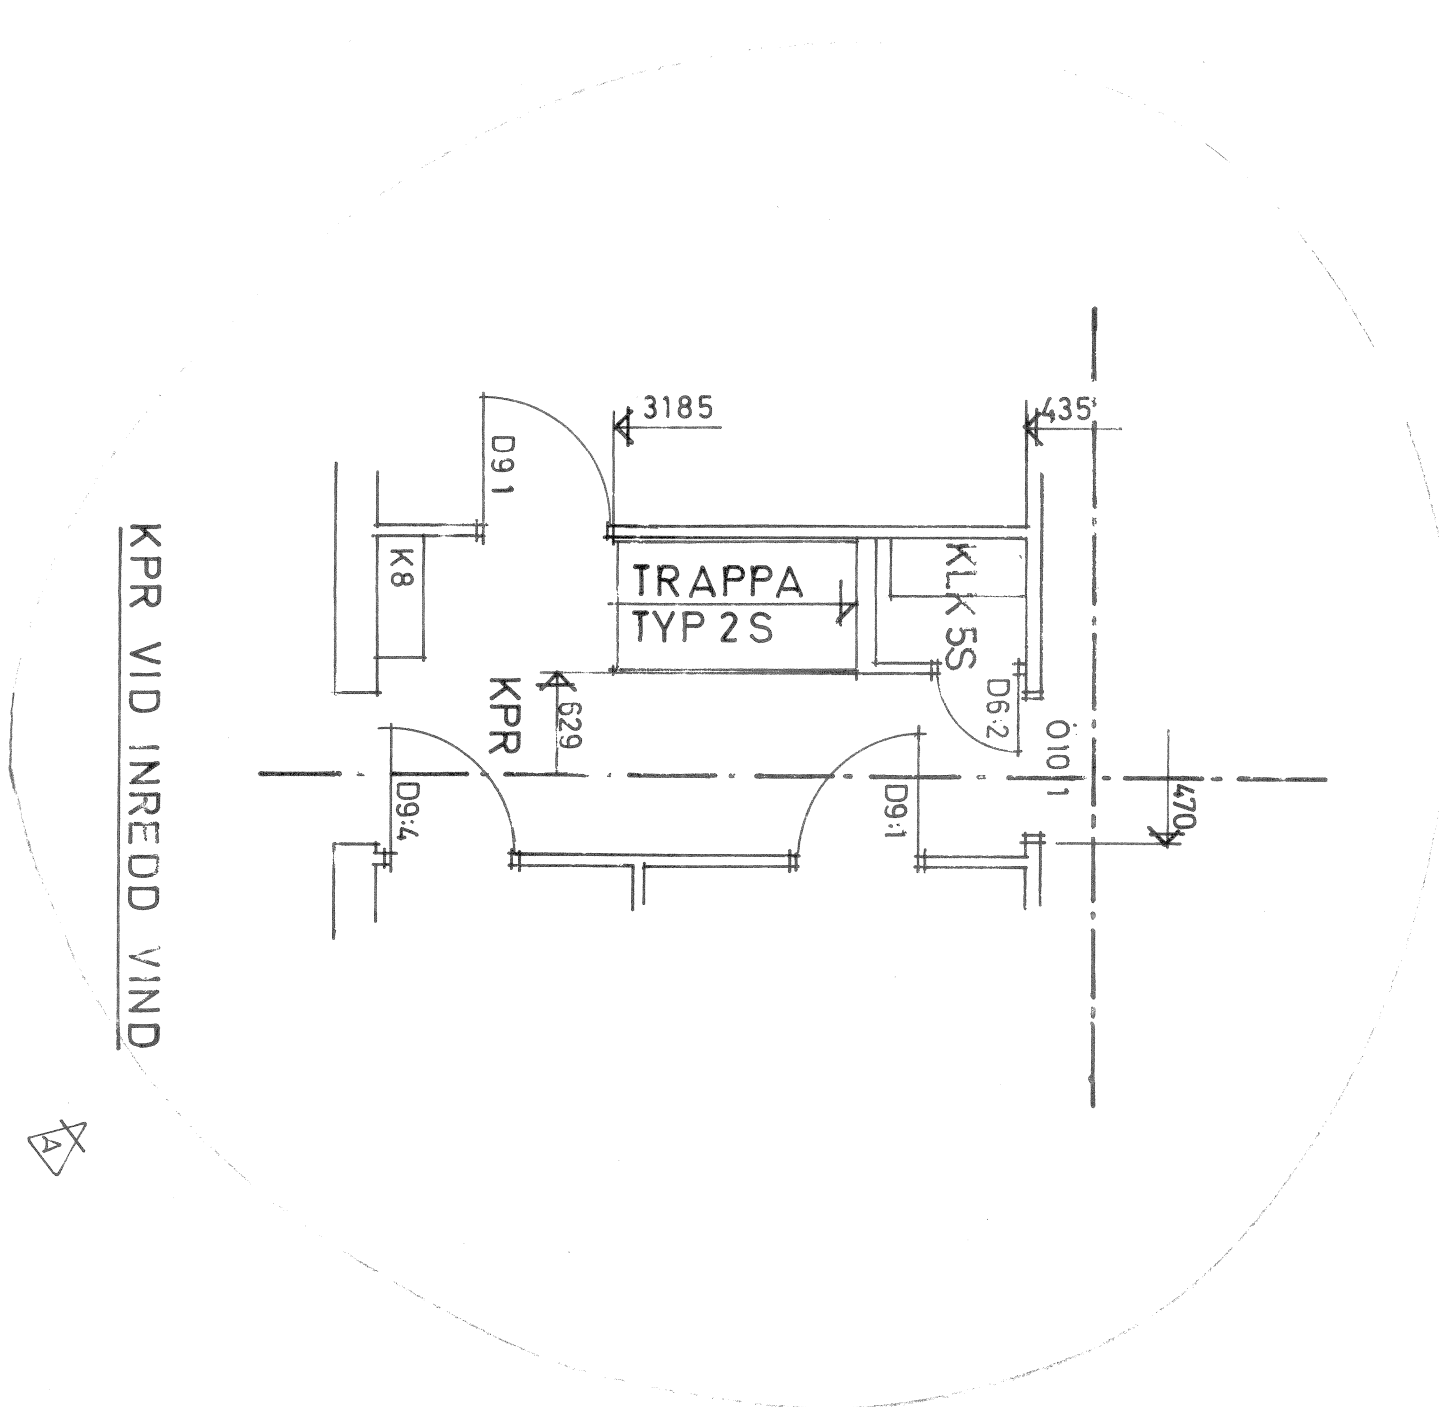


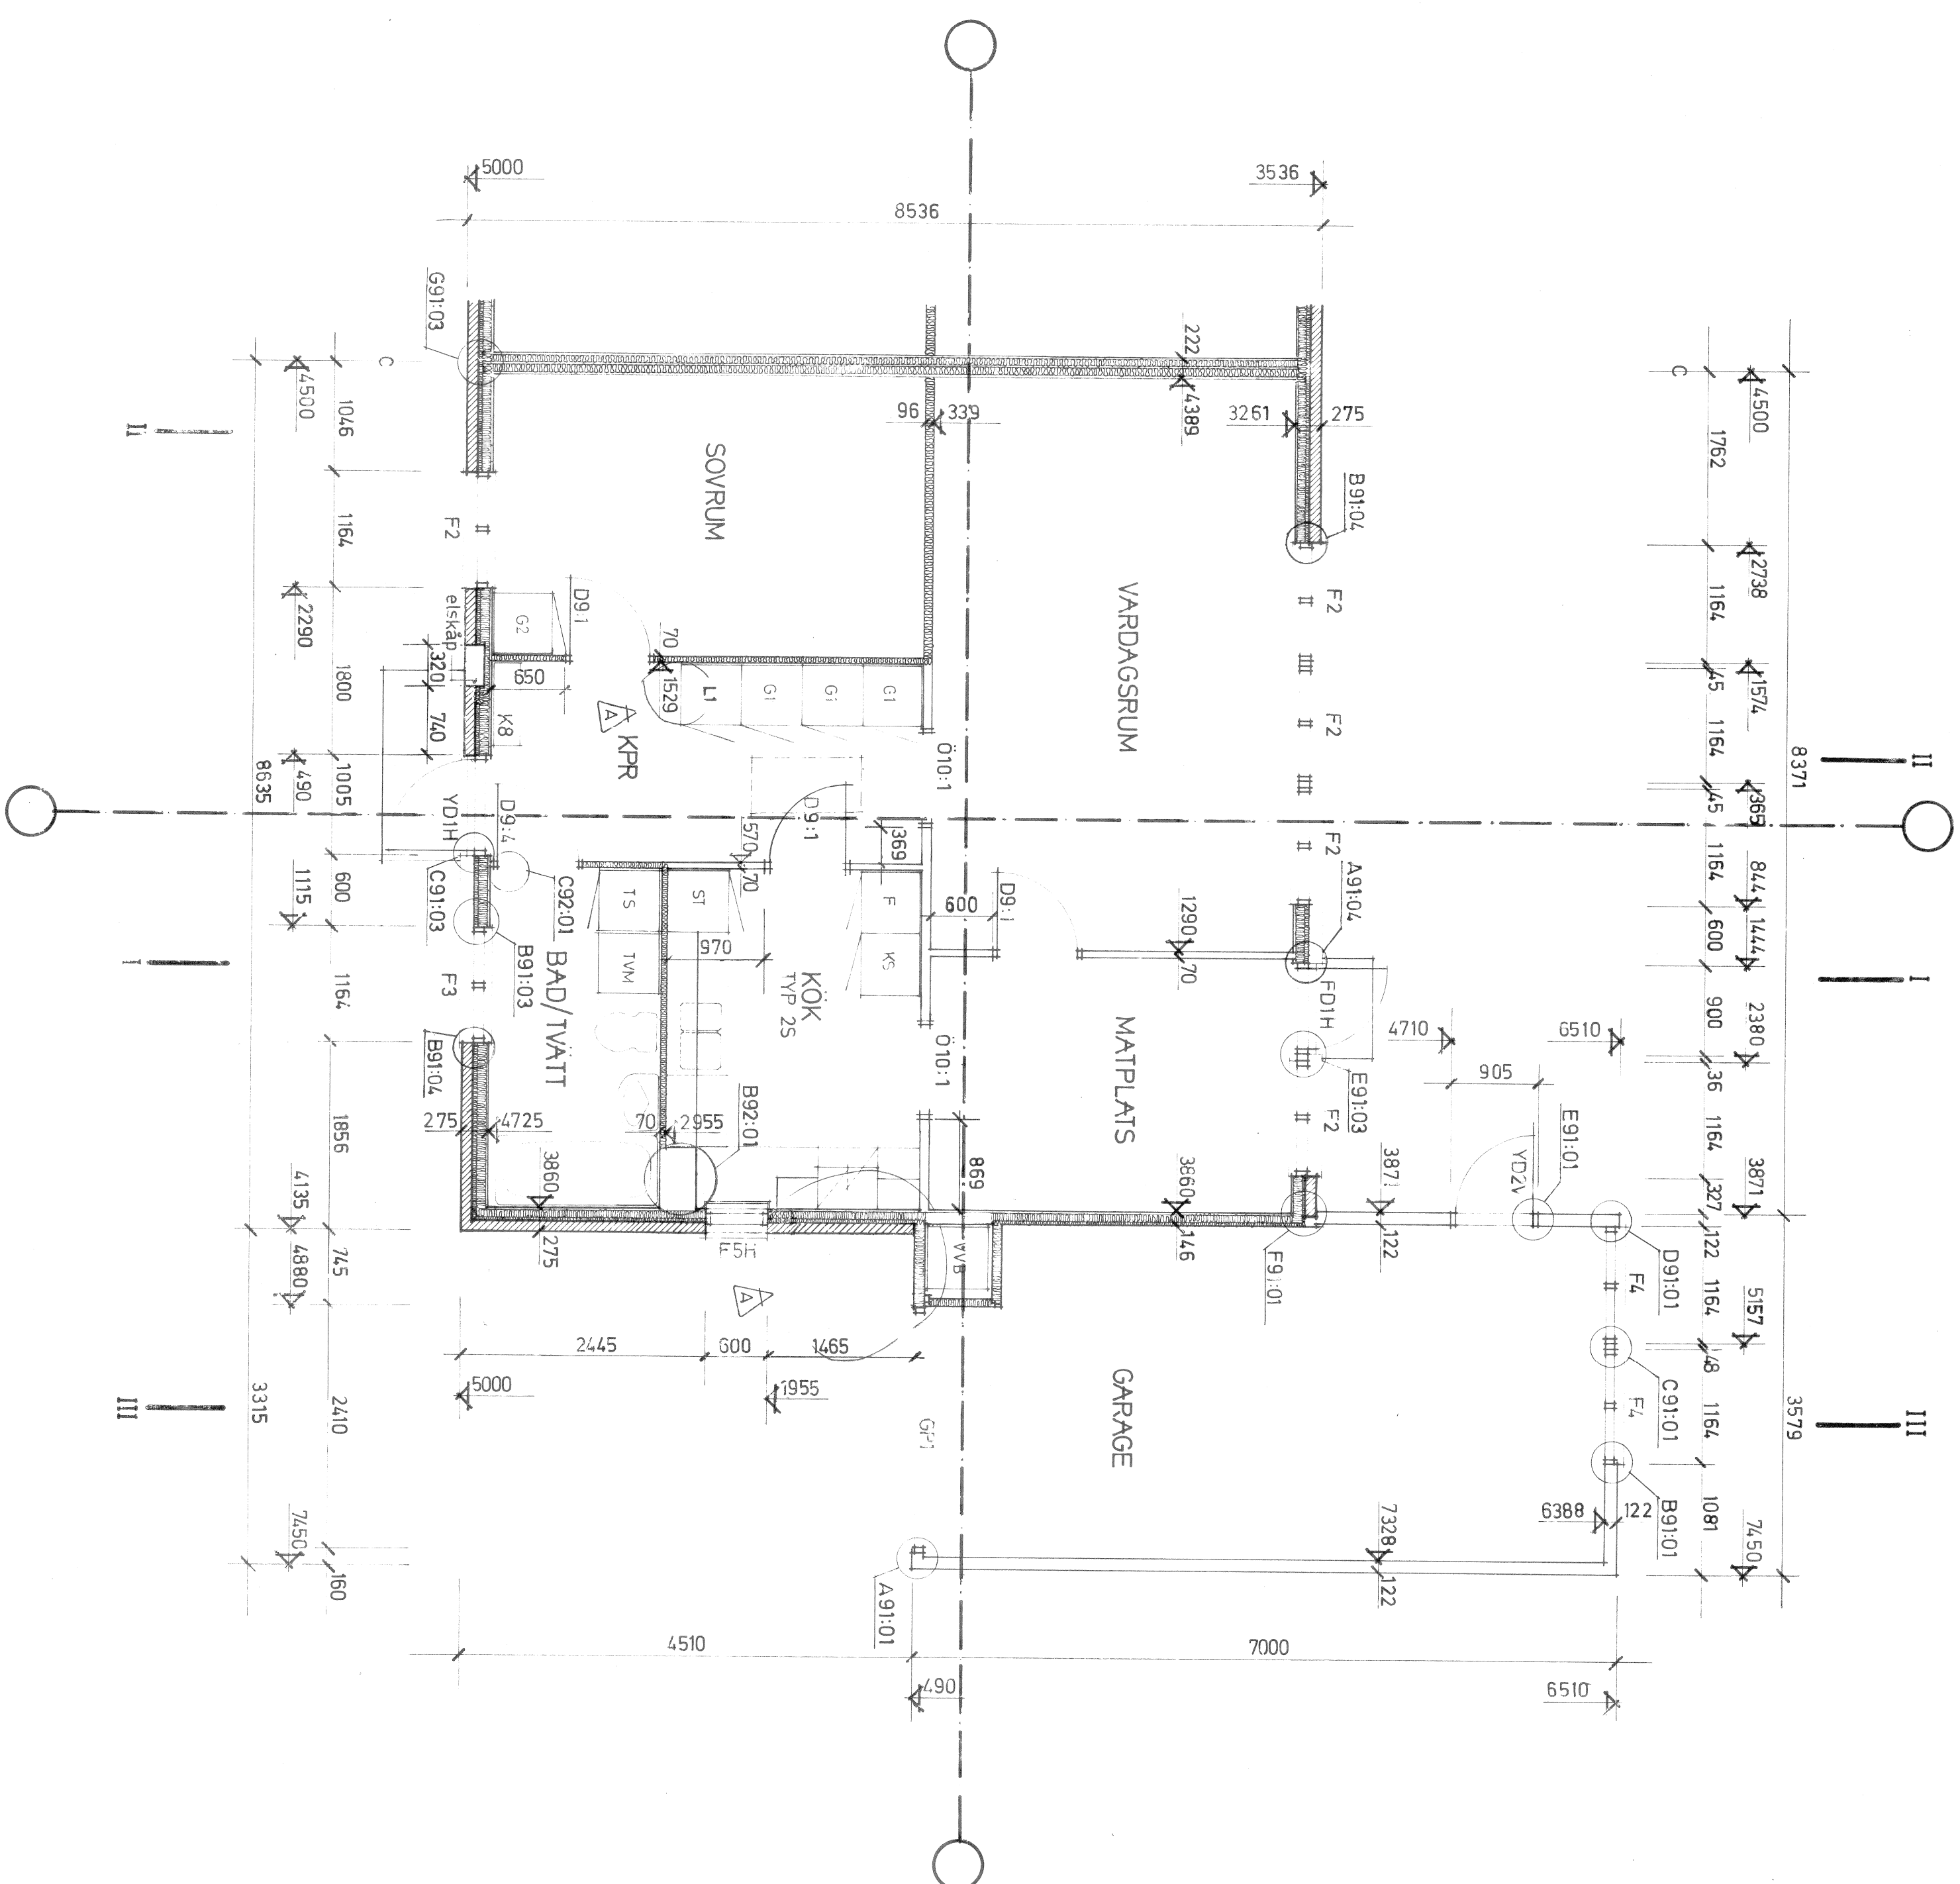

ARBETSRTNING

NÄSBYGÅRD SMÅHUSOMRÅDE
TÄBY

A	Maail & Nordin arkitektur ab	08/12/2010
K	AB Arneberg Bostad	08/12/2010
VS	AB Arneberg Bostad, VVS och	09/13/10
VA	AB Arneberg Bostad, VVS och	08/12/2010
M	Lundqvist & Jacobson	08/10/10

ENTREPLAN HUS CS
GRUNDALTERNATIV

Skala 1:50
A99:C102