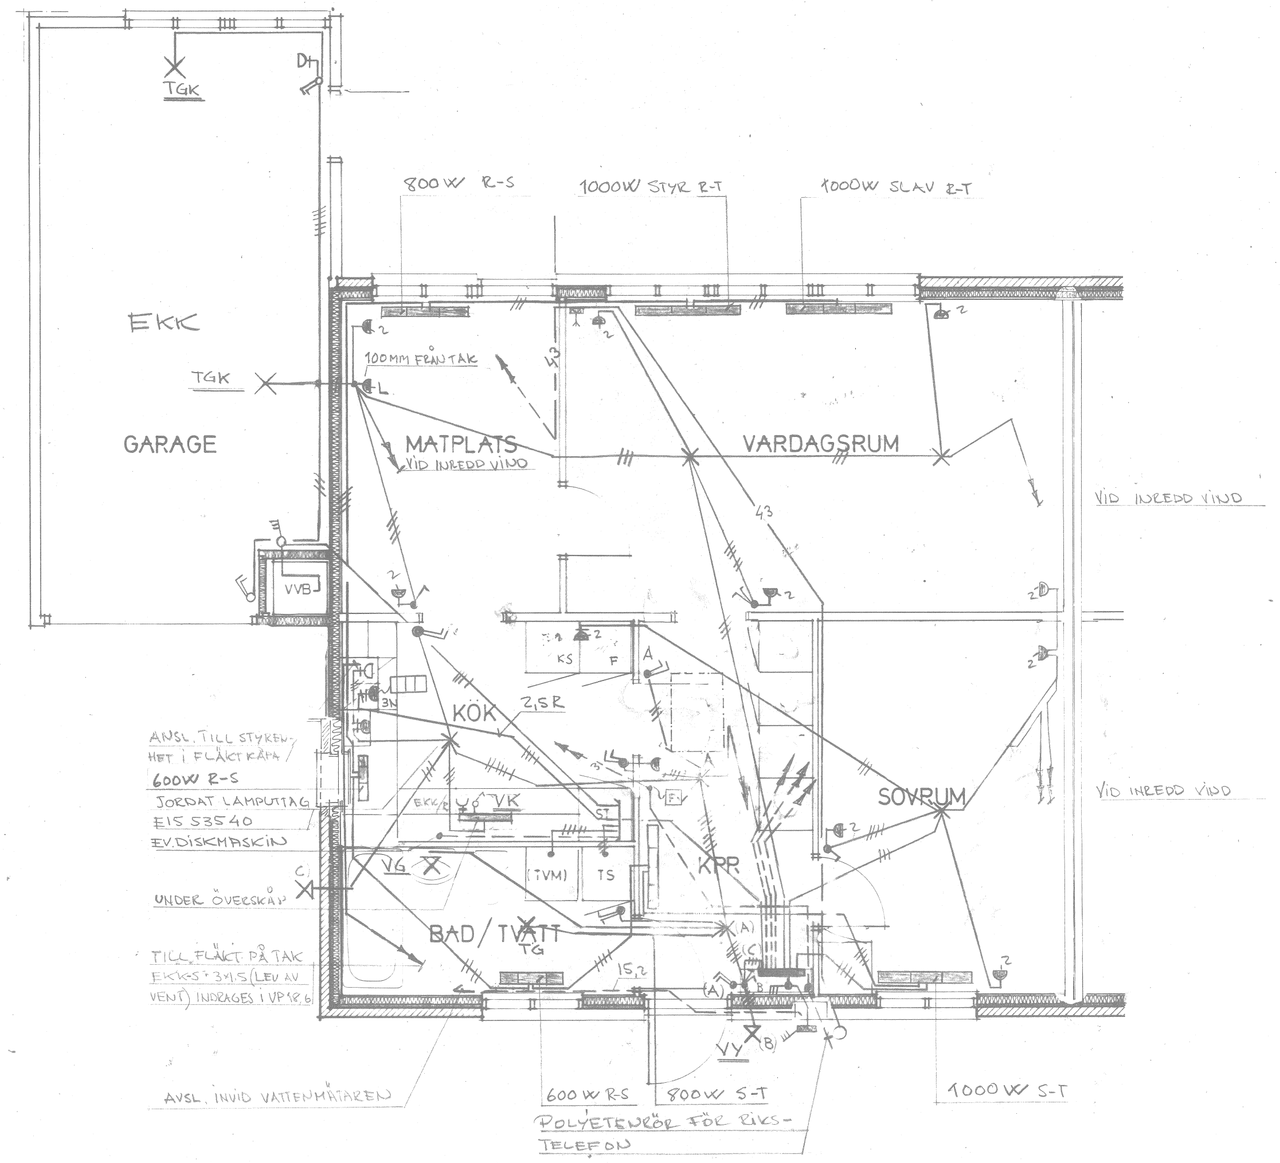

GRUNDALTERNATIV

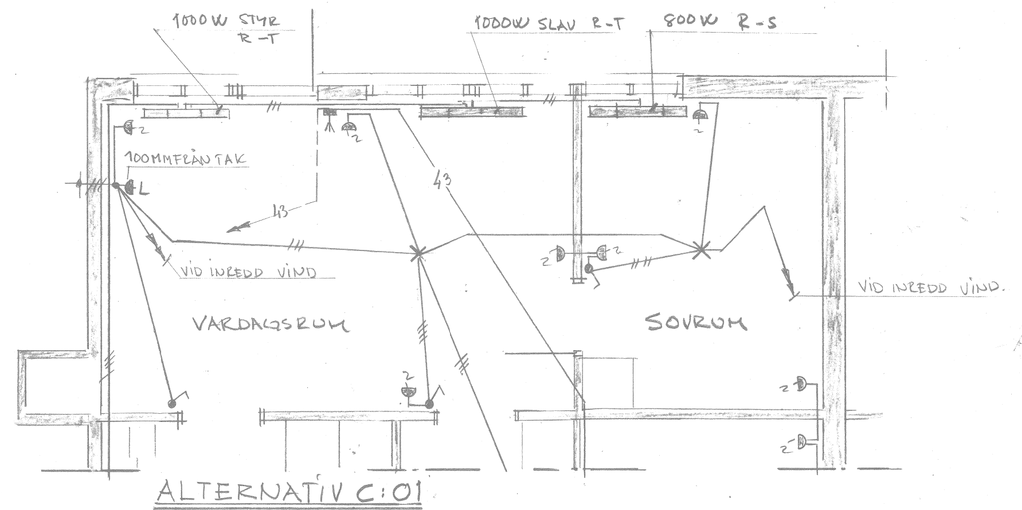

ALTERNATIV C:01

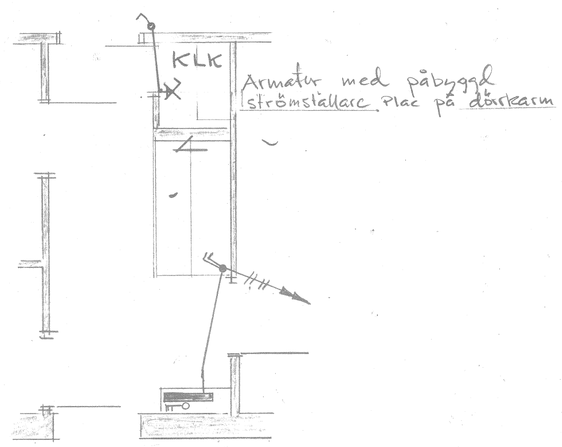

KAPPRUM VID INREDD VIND.

ARMATURER

SE RITNING NR E 63:8

FÖRKLARINGAR

L LAMPUTTAG E 1553520 I 70MM APPARATDOSA

FÖRESKRIFTER

SÅMTLIGA LEDNINGAR 1,5/R DÄR EJ ANNAT ANGIVES

ARBETSRITNING

rev	ant	datum			
C		95.09.15	ELEFFEKTER PÅ RADIATORER ÄR ALT. C01 INFÖRD	JY	
B		95.08.25	Armatur i KLK	JY	
A		78.75	ALT. C:11 samt kompl. för C11 & C12	JY	

A	Matell & Nordström ark.kontor ab BOX 237, 751 05 UPPSALA 1	018/120070
K	AB Armerad Betong FACK. 171 04 SOLNA 1	08/7300540
VS	AB Armerad Betong, VVS-avd. BOX 920. 701 30 ÖREBRO 1	019/136160
VA	AB Armerad Betong FACK. 171 04 SOLNA 1	08/7300540
M	Lundqvist & Jacobson Markkonsulter ab SKOLGATAN 13, 752 21 UPPSALA	018/105710
EL	VANADIS ELEKTRISKA AB FLOTTILJSVÄGEN 30B 18354 TÄBY TEL 08/7588095	

handlägges

datum	ritad	granskad
95.05.05	JY	

NÄSBYGÅRD SMÅHUSOMRÅDE TÄBY

ARMERAD BETONG igen!

ANDERSTORPSV. 2–6 FACK 171 04 SOLNA 1 08/7300540

ENTRÉPLAN HUS C

ELANLÄGGNING

skala 1:50 E 63:10 rev C