

ARMATURER

SE RITNING NR E 63:8

FÖRKLARINGAR

LAMPUTTAG EIS 535 30 i 70MM APPARATDOSA.

FÖRESKRIFTER

SAHLIGA LEDNINGAR 15/R DÅR EJ ANNAT ANGIVS

ARBETSRITNING

C	7508 15	EFFECTER PÅ RADIATORER ALT A01	J
B	7508 25	Kompl i A01	J
A	1975 08 07	ALT. A01.	J
rev	ant	datum	g

A	Mattell & Nordström ark.kontor ab BOX 237 751 05 UPPSALA 1	018/120070
K	AB Armerad Betong FACK 171 04 SOLNA 1	08/7300540
VS	AB Armerad Betong, VVS-avd. BOX 920 701 30 ÖREBRO 1	019/1361 60
VA	AB Armerad Betong FACK 171 04 SOLNA 1	08/7300540
M	Lundqvist & Jacobsson Marknadsutvärdering ab SKOLGATAN 13 752 21 UPPSALA	018/1057 10
EL	VANDIS ELEKTRISKA AB FLOTTILJÄGEN 30 B 18354 TÄBY TEL 08/7568095	


handlagg	datum	ritad	granskad
	75.05.05	<i>[Signature]</i>	<i>[Signature]</i>

NÄSBYGÅRD SMÅHUSOMRÅDE
TÄBY
ARMERAD BETONG
ANDERSTORPSV. 2-6 08/7300540
FACK 171 04 SOLNA 1


ENTRÉPLAN HUS A

ELANLÄGGNING

skala	1:50	ritnr	E 63:6	rev	C
-------	------	-------	--------	-----	---

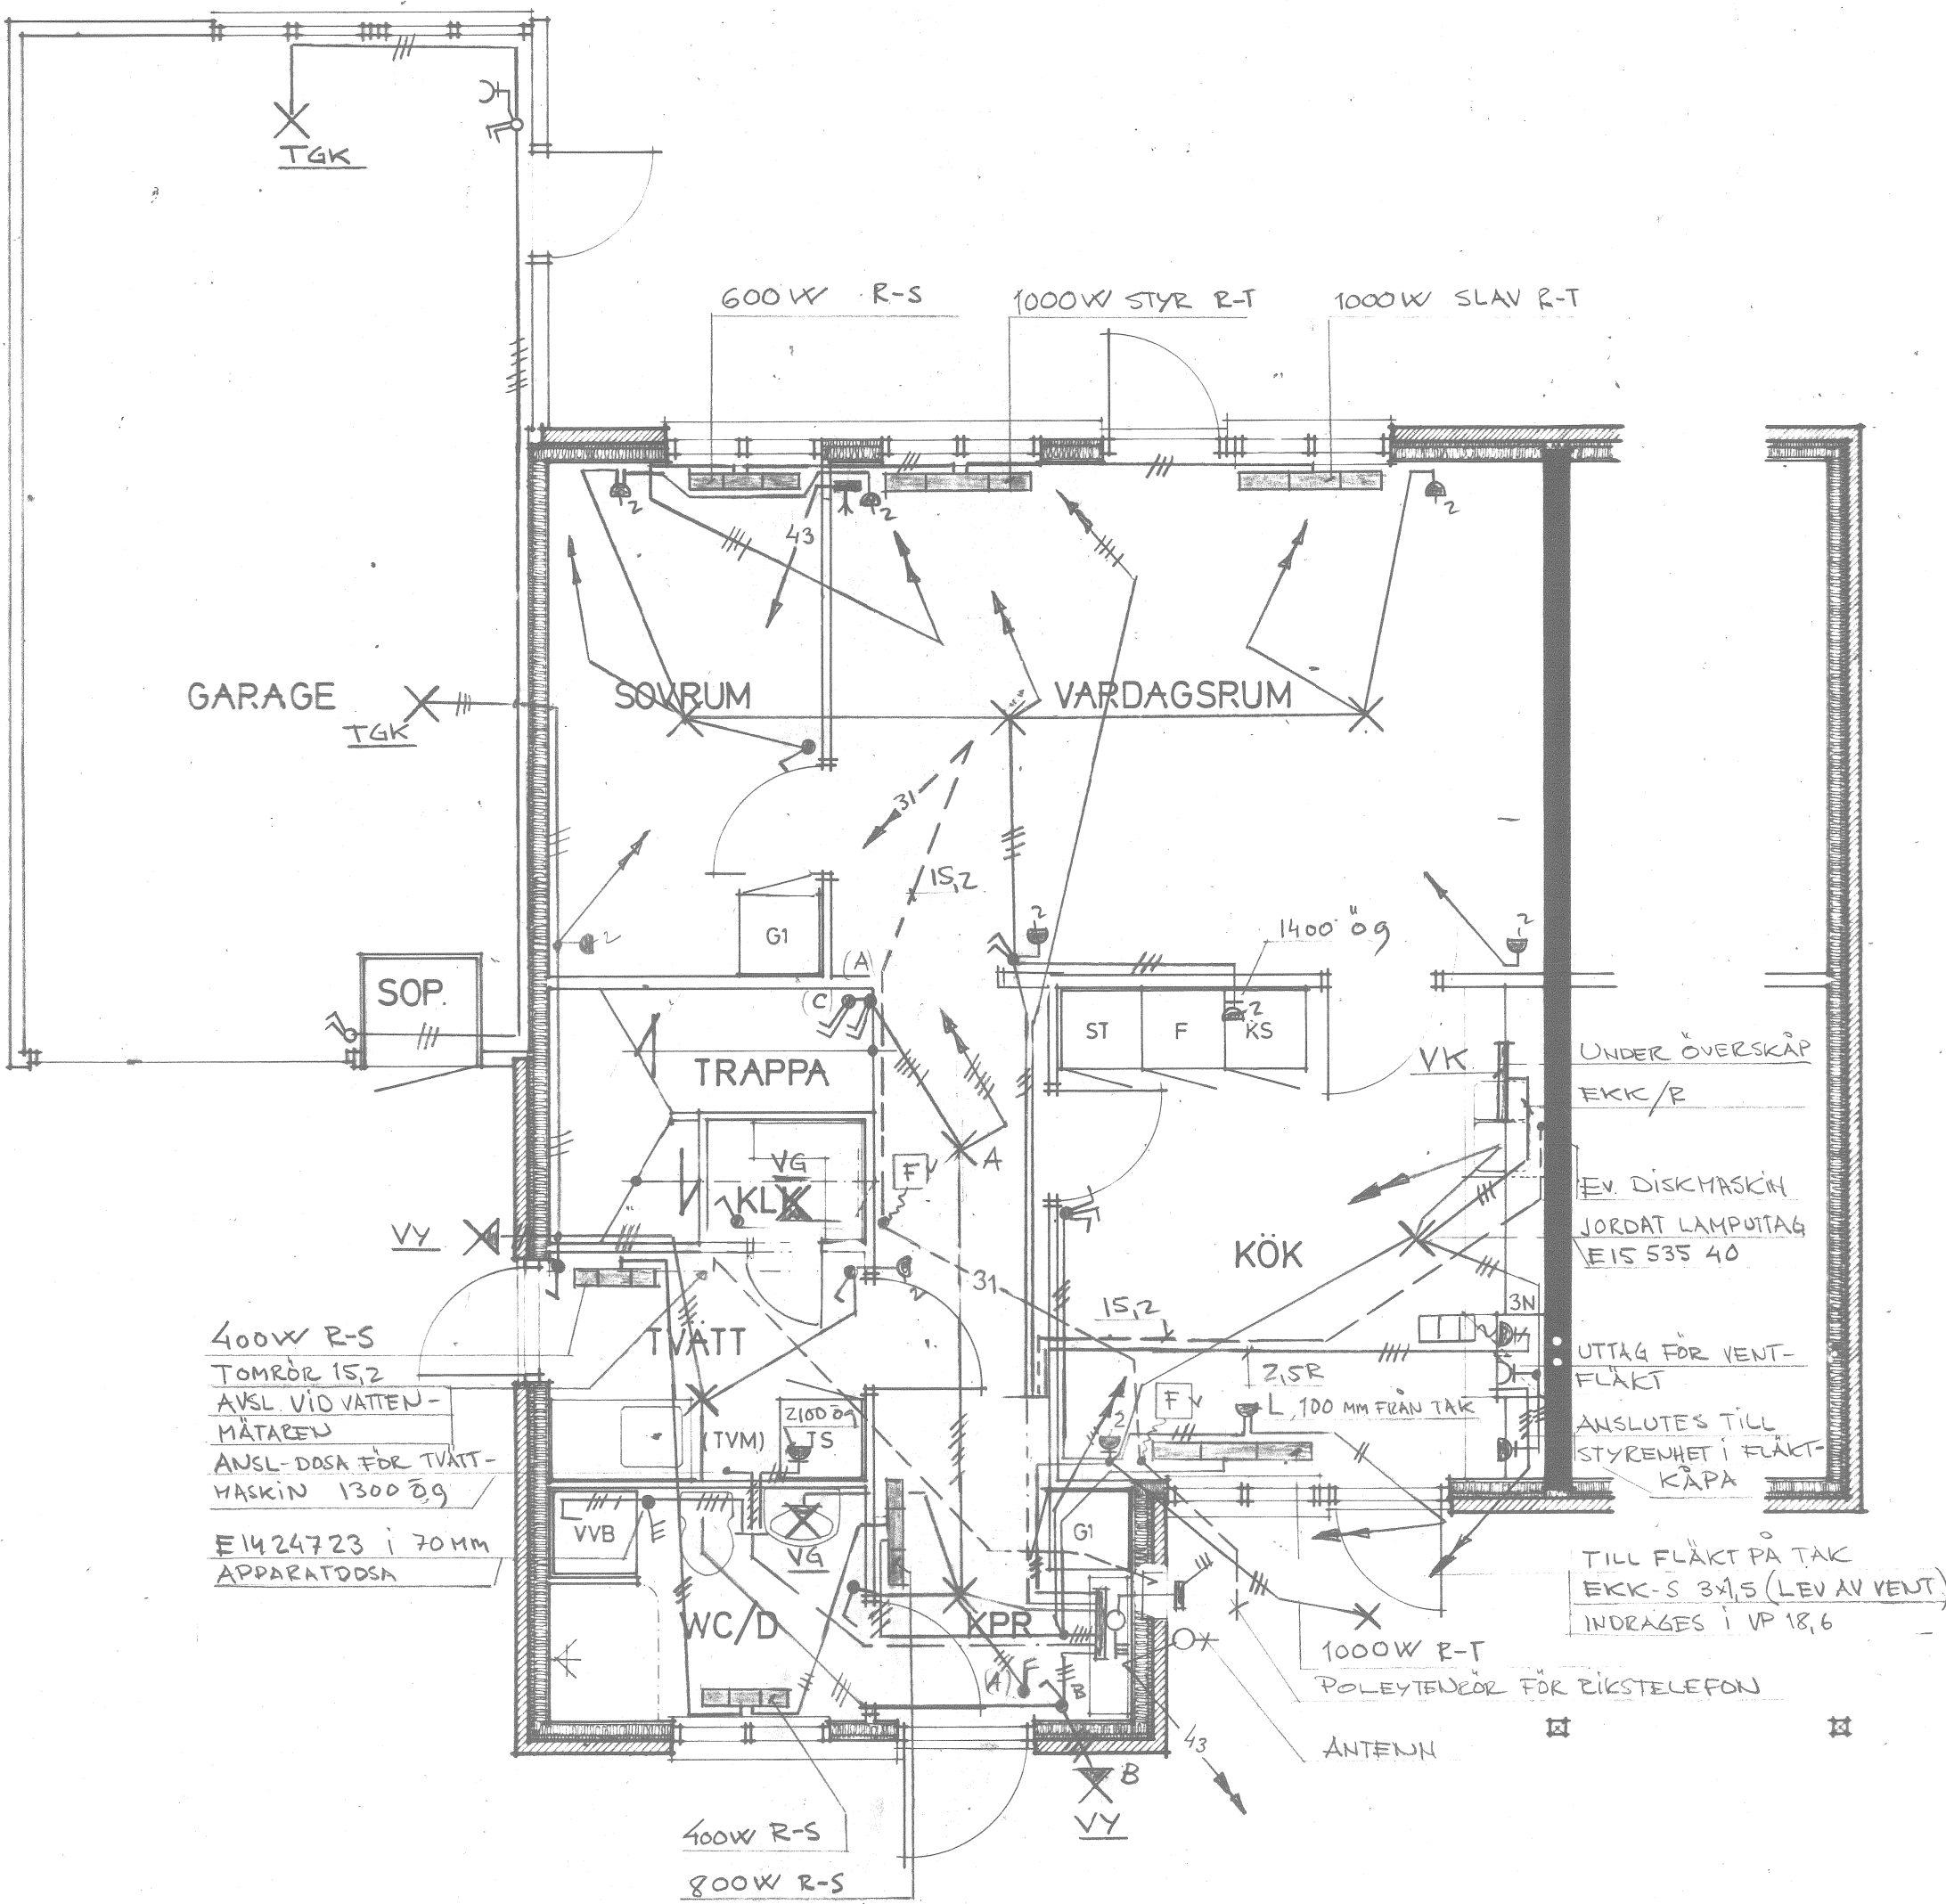

GRUNDALTERNATIV.

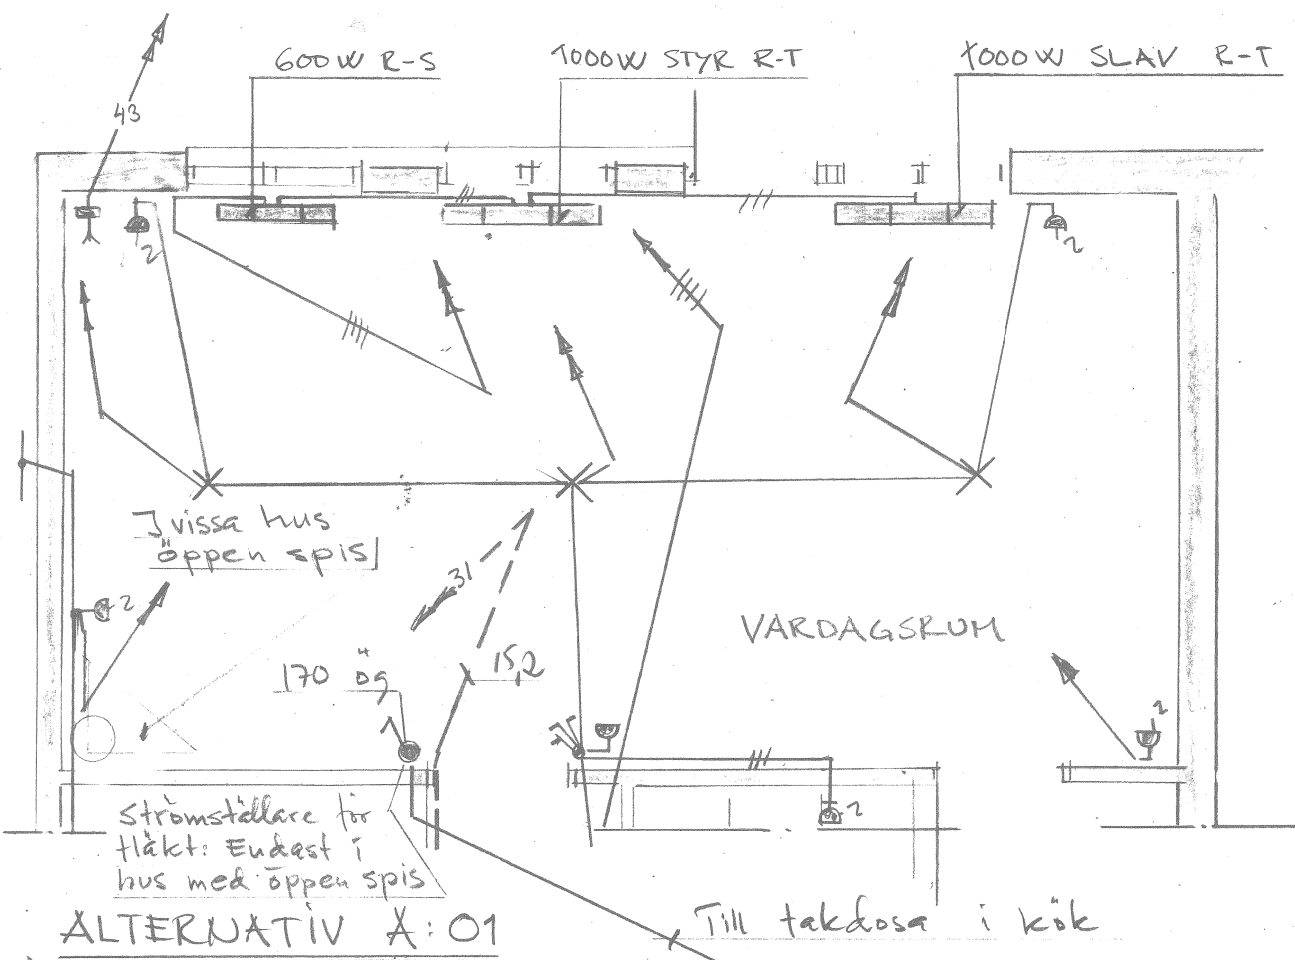

ALTERNATIV A:01