
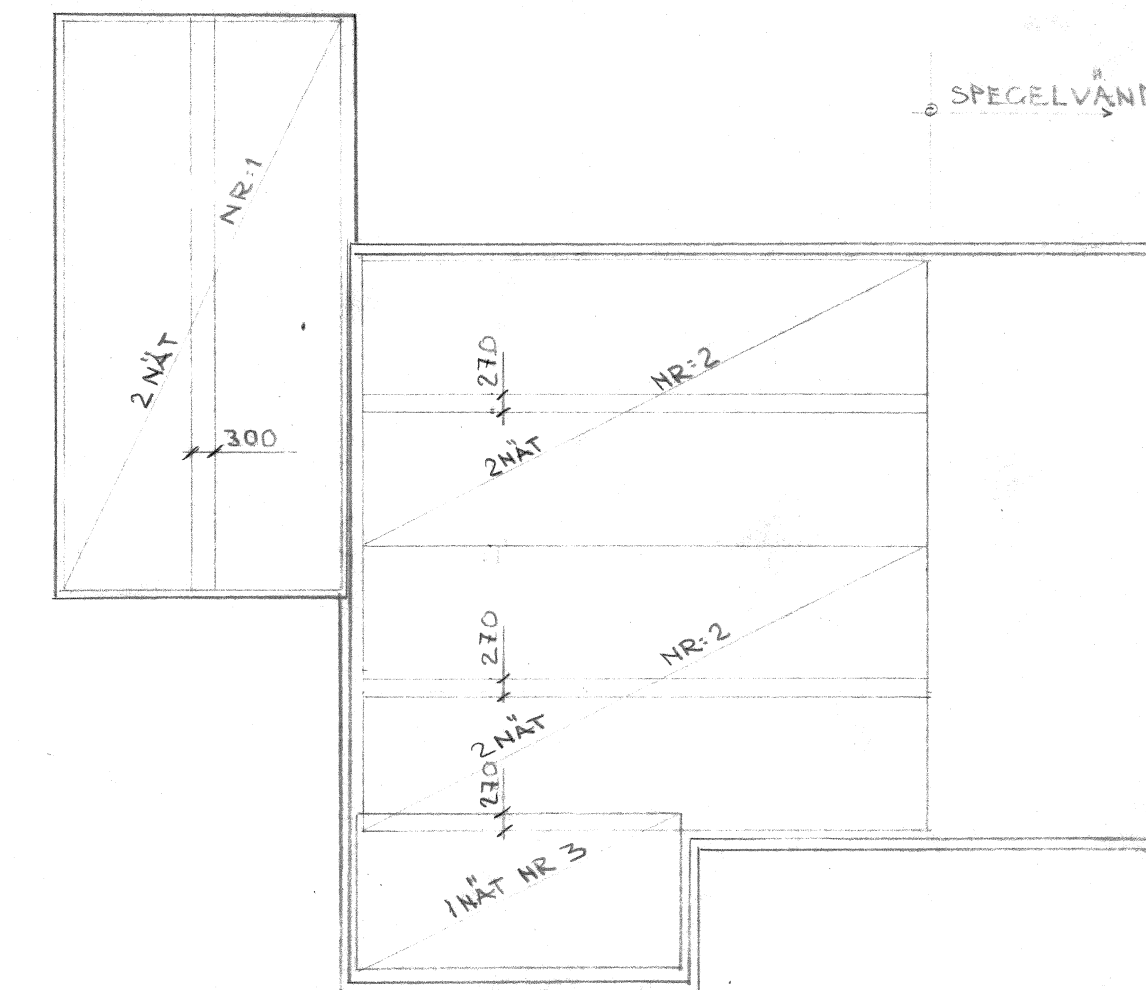


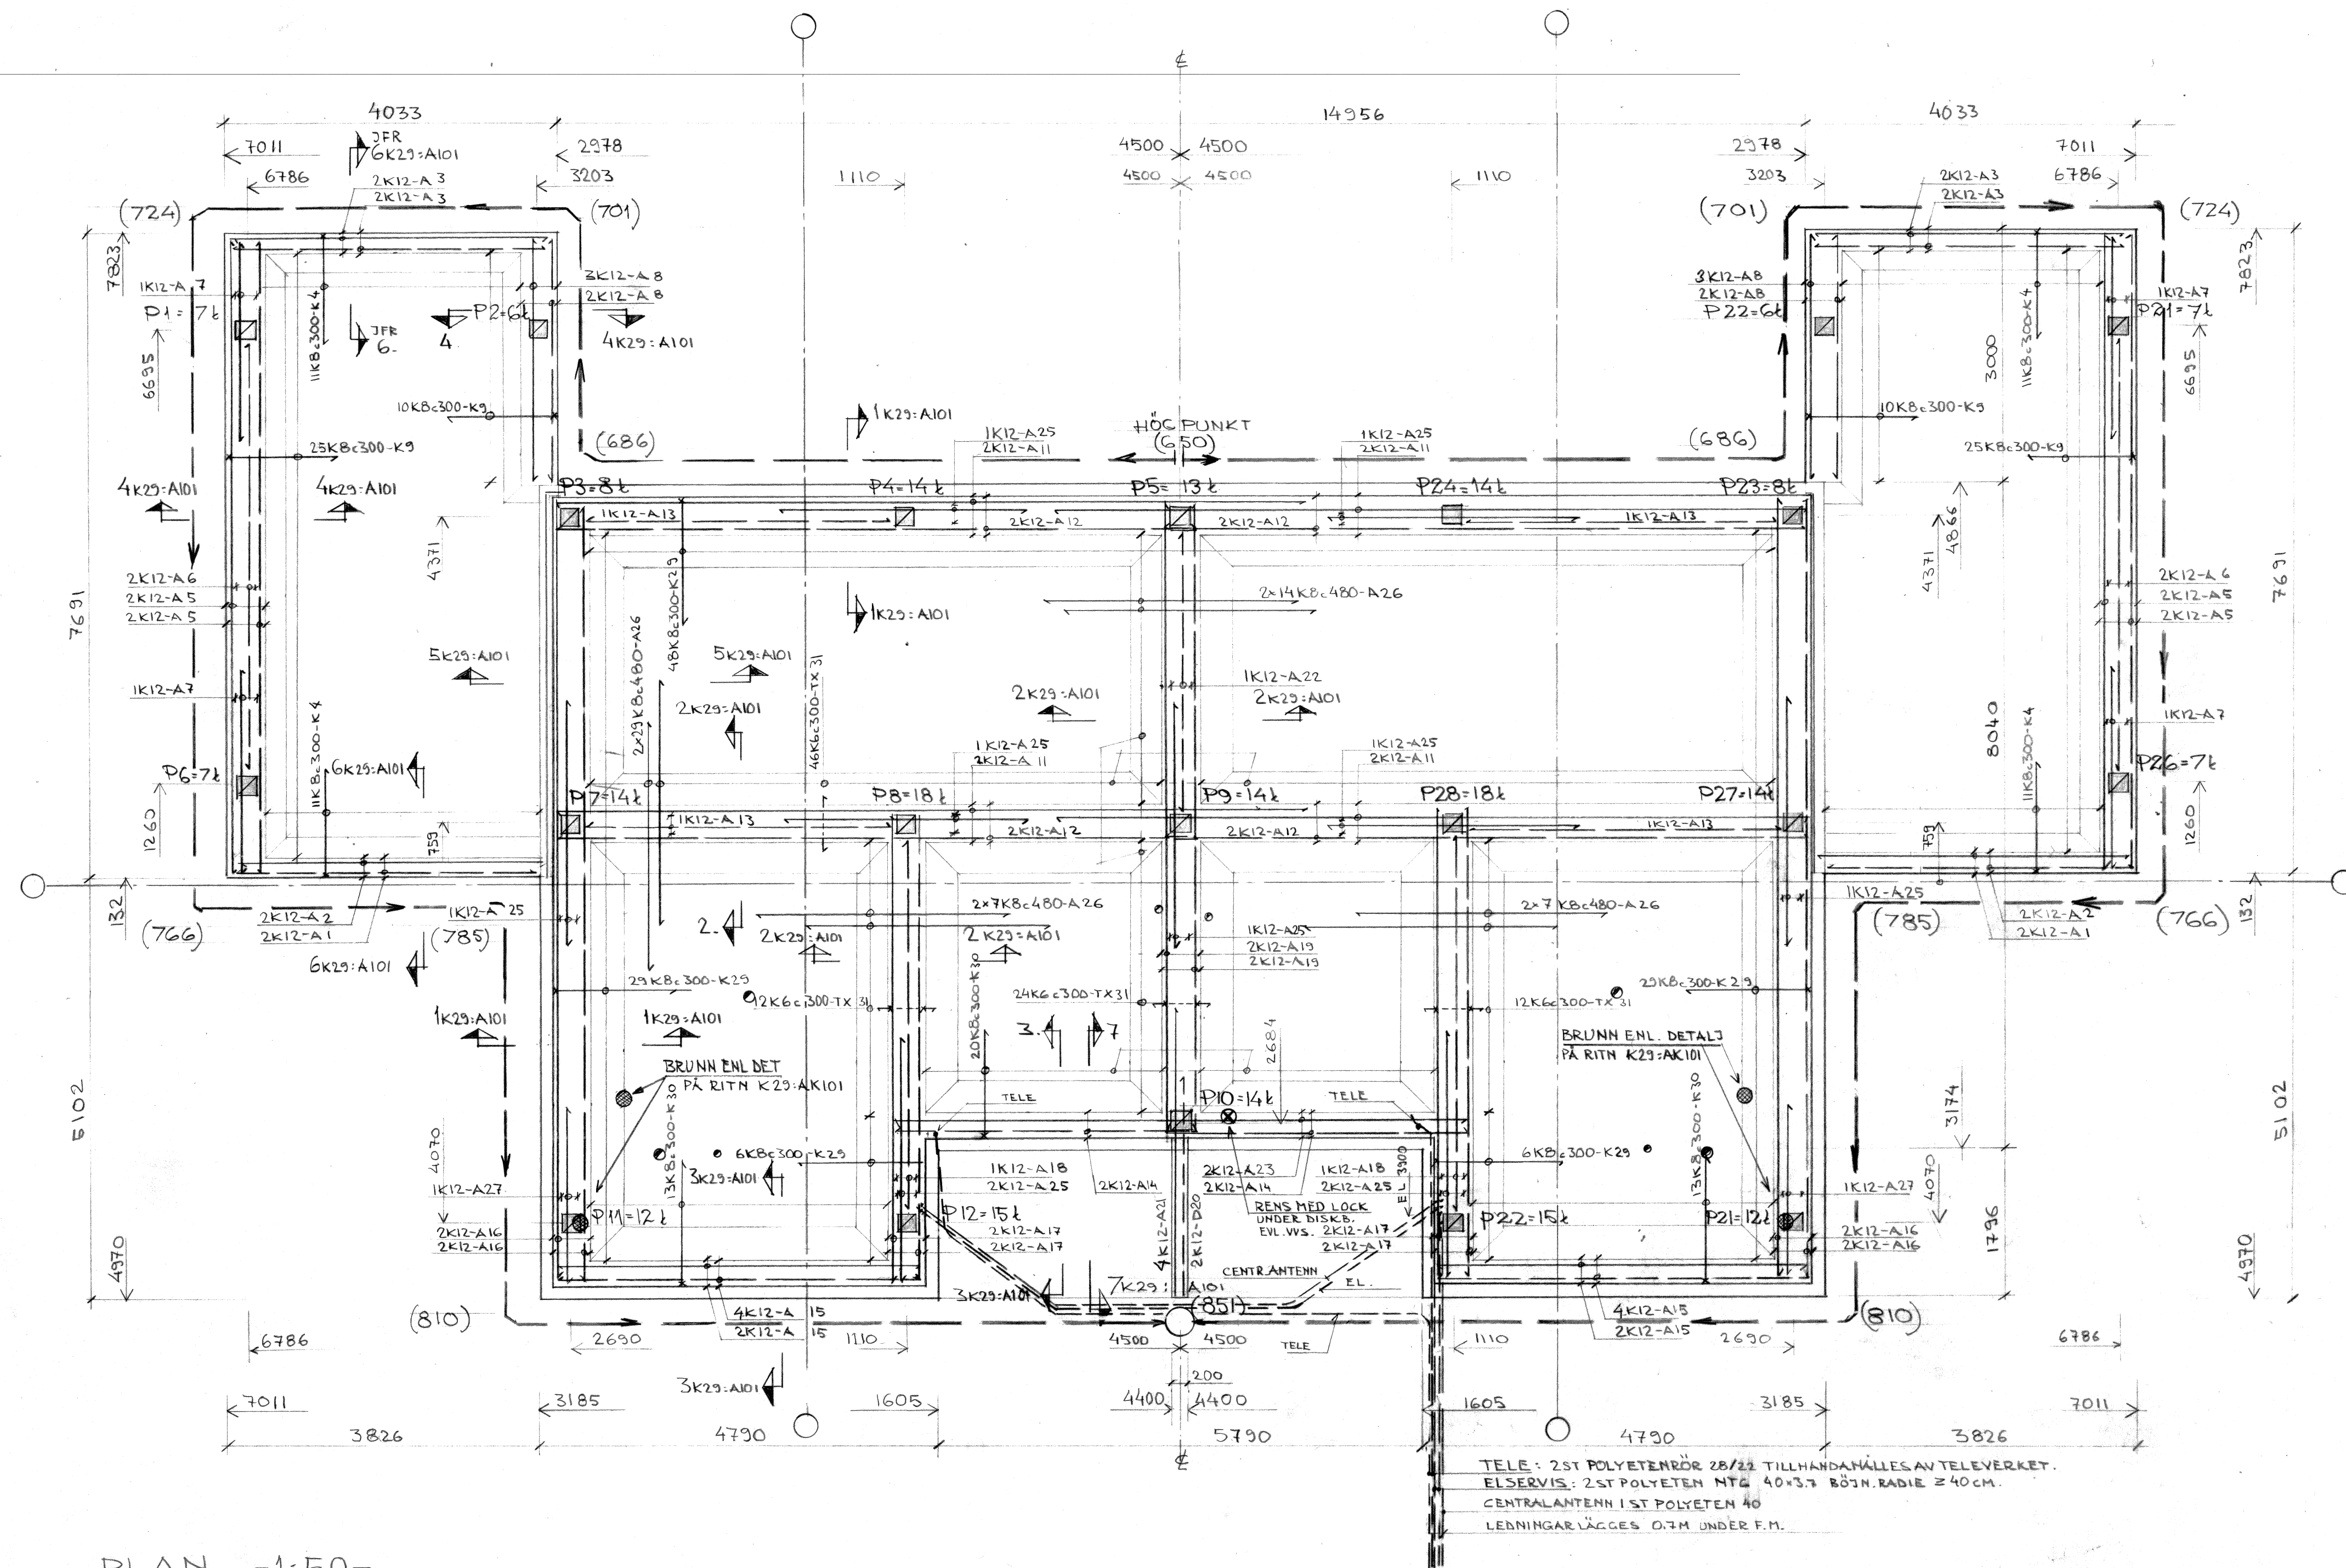

PLAN -1:100-
ARM. NÄT Np 50

NÄT NR:	TRÄD LÄNGS/TRÄD TVÄRS	MÄTT	MM	ANTAL/HUSDEL	ANT.TOT
1	+5x200 / +6x100	7450x2050		2	32
2	+5x200 / +5x200	7450x2050		4	184
3	+5x200 / +5x200	4250x2050		1	46

NÄTEN KAN UTBYTAS MOT MOTSVARANDE STANDARDNÄT

ALLMÄNNA ANVISNINGAR
 OBS. DÄR PÄLAR ERSÄTTS MED PLINT #400 OARM. MAX LÄNGD 6.0 M SKALL BERG DUBB 2K25 L=1000 BORRAS NED 500 I BERG. DÄR BERGET LUTAR MER ÄN 1:2 PALLSPRÄNCNING UTFÖRES DÄR BERGET LUTAR MER ÄN 1:3.
ISOLERING: UK PLATTOR KAN ERSÄTTS MED STYROLIT EL. LIKV.
BETONG: BTG II STD K250
ARMERING: LÖSARM Ks40 BYGL Ks40s NÄTARM Np50
TÄCKANDE BTG: ÖK 20 MM UK 30 MM
PÄLAR: C33


PÄLNINGEN UTFÖRES ENL. SBN-S23:6 PÄLNOEMER. MINSTA PÄLLÄNGD = 1.5 M. PÄLE FÄR UNDERSKRIVET ANGIVET PÄLAVSKÄRNINGSPÅN MED HÖGST 50 CM. VÄRVID PÄLARNÄR PÄLJUTES ENL. BESKED FRÅN KONSTTEKTOREN. STÖRSTA HÖRISONTALA PÄLAVVIKELSE 15 CM. VID EV. STENFYLNING REKOMMENDERAS PEVLNING GENOM FYLNINGEN FÖR VÄRJE ENSKILD PÄLE. EV. BÖE DESSA PÄLAR FÖRSES MED BERG SPETS.

DRÄNERING:
 SIFFRA VID VATTENGÅNG (000) MM AVSEER MÄTT FRÅN FG.


● = INGJUTNA AVLOPPSBRUNNAR ENL. VVS
 ○ = INGJUTNA AVLOPP ENL. VVS.

TILLHÖRANDE ARM. SPEC. NR.7-9


PLAN -1:50-

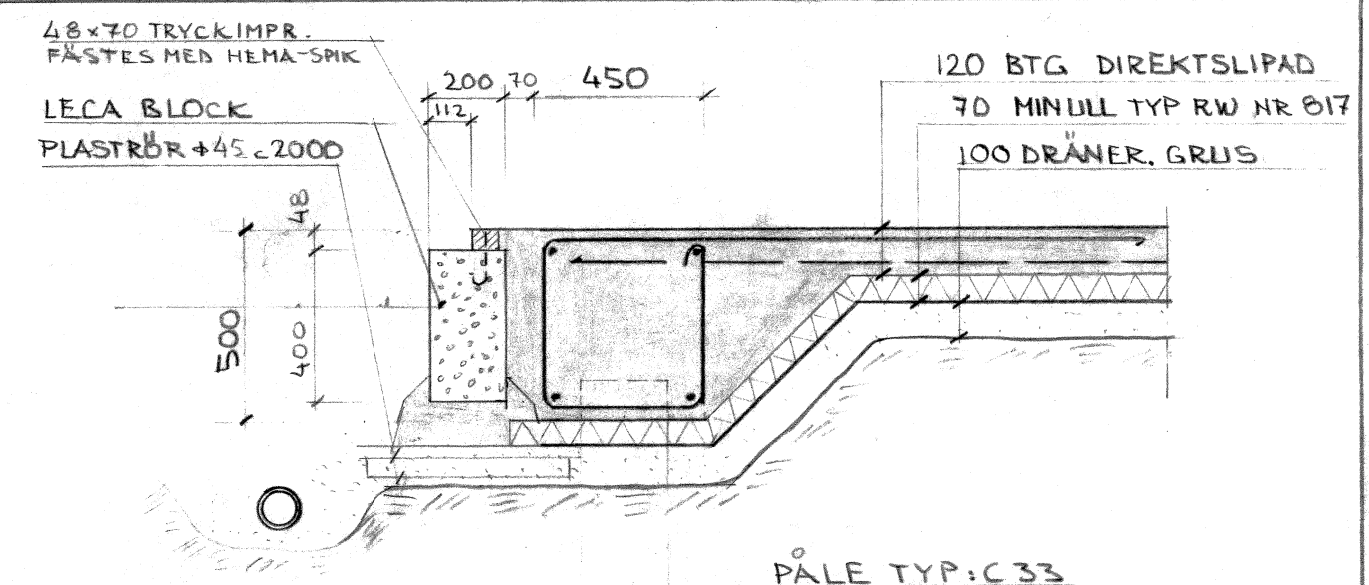


1K29-A101 -1:20-

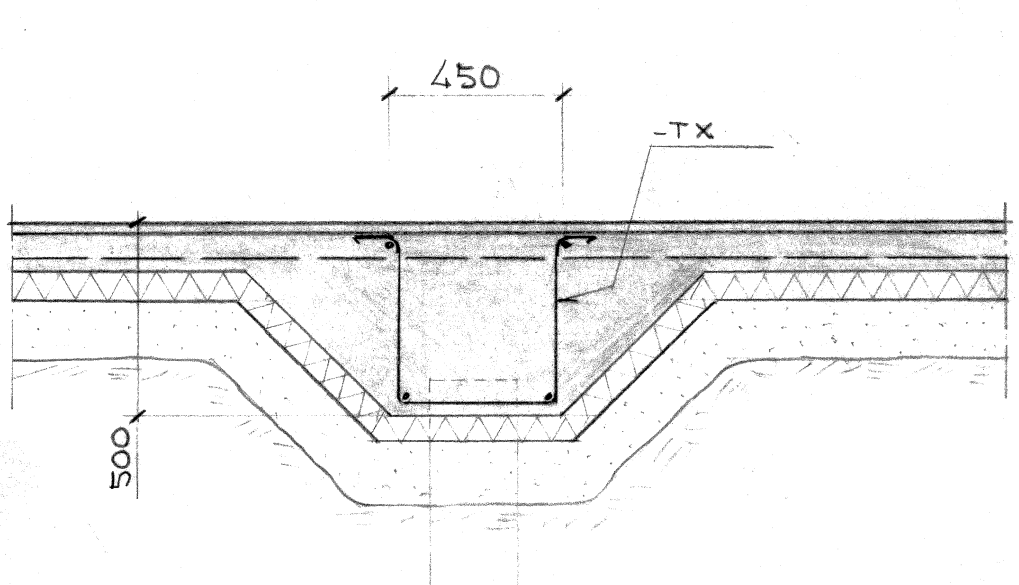


2K29-A101 -1:20-

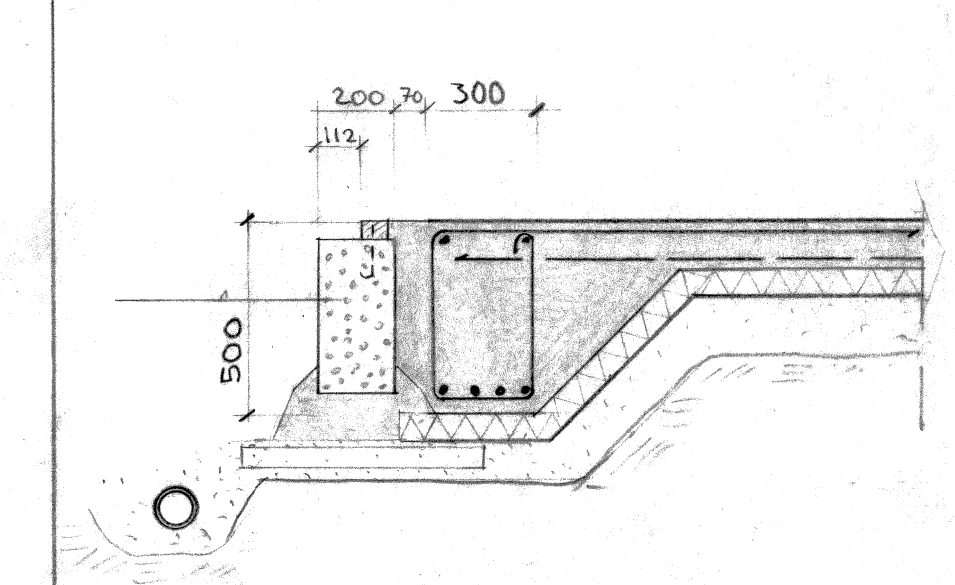


3K29-A101 -1:20-

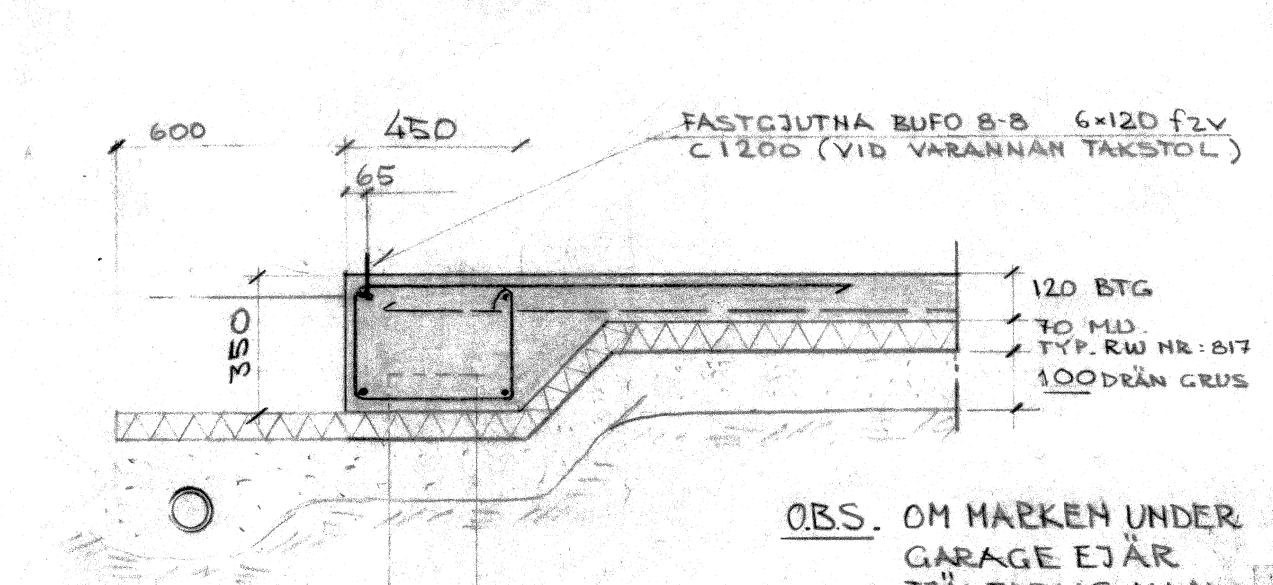


4K29-A101 -1:20-

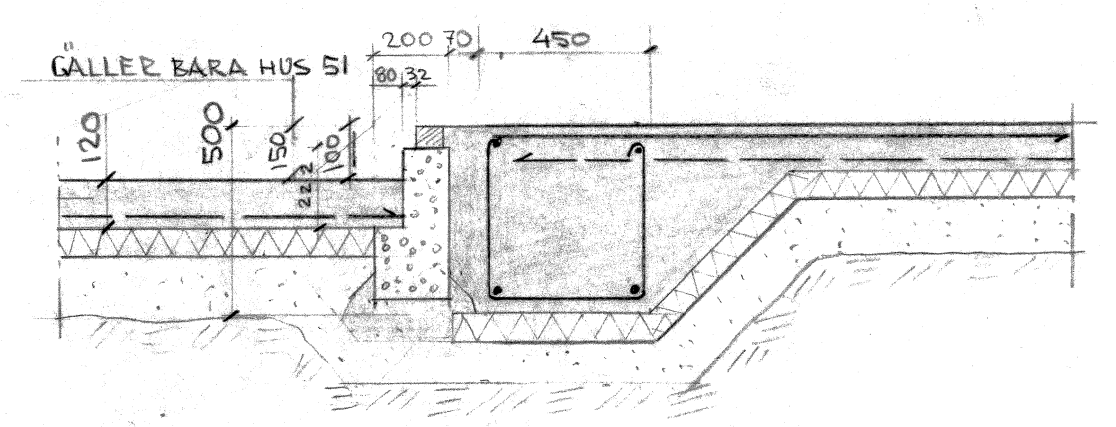

5K29-A101 -1:20-

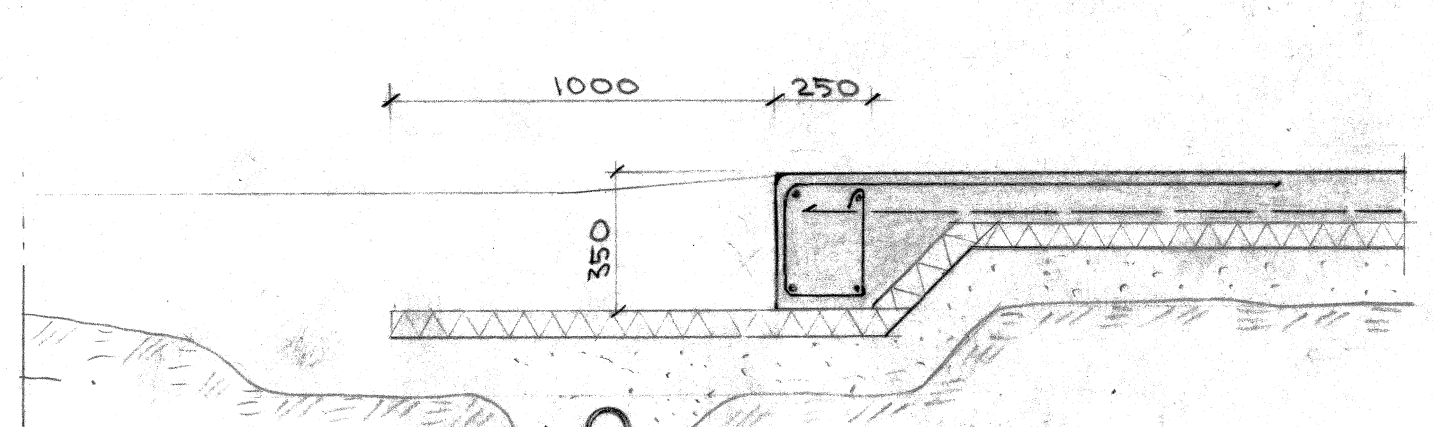

6K29-A101 -1:20-

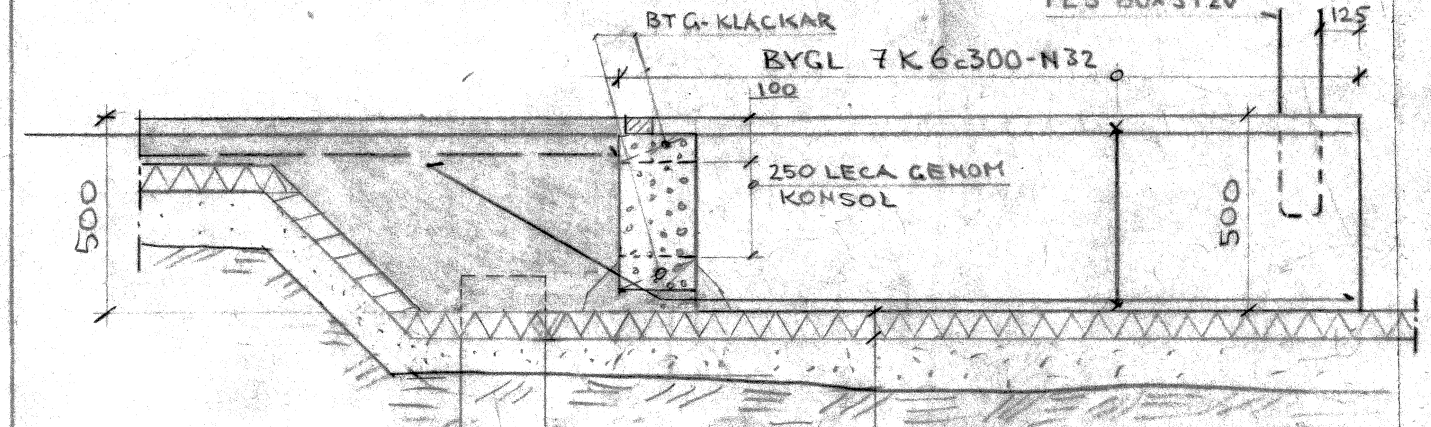

7K29-A101 -1:20-

ARBETSRTNING

rev	ant	datum	r	g
A	Mattil & Nordström ark.kontor ab BOX 237, 751 05 UPPSALA 1	018/120070		
K	AB Armerad Betong FACK, 171 04 SOLNA 1	08/7300540		
VS	AB Armerad Betong, VVS-avd. BOX 920, 701 30 ÖREBRO 1	019/1361 60		
VA	AB Armerad Betong FACK, 171 04 SOLNA 1	08/7300540		
M	Lundqvist & Jacobson Markkonsult ab SKOLGATAN 13, 752 21 UPPSALA	018/1057 10		
Handlaggare	Lars Haggbom			
datum	1975.04.16	ritad	L.H.	granskad
skala	1:100	rit nr	K29-A101	rev

NÄSBYGD SMÅHUSOMRÅDE
TÄBY
 ANDERSTORPSV. 2-6 08/7300540
 FACK 171 04 SOLNA 1
HUSTYP A+As=A
GRUND
 GRUNDPLATTOR MED PÄLAR
 MÄTT, PÄLAR, LÖSARM,
 SAMT NÄTARM.