ALLMÄNNA ANVISNINGAR.
SE K29:A303

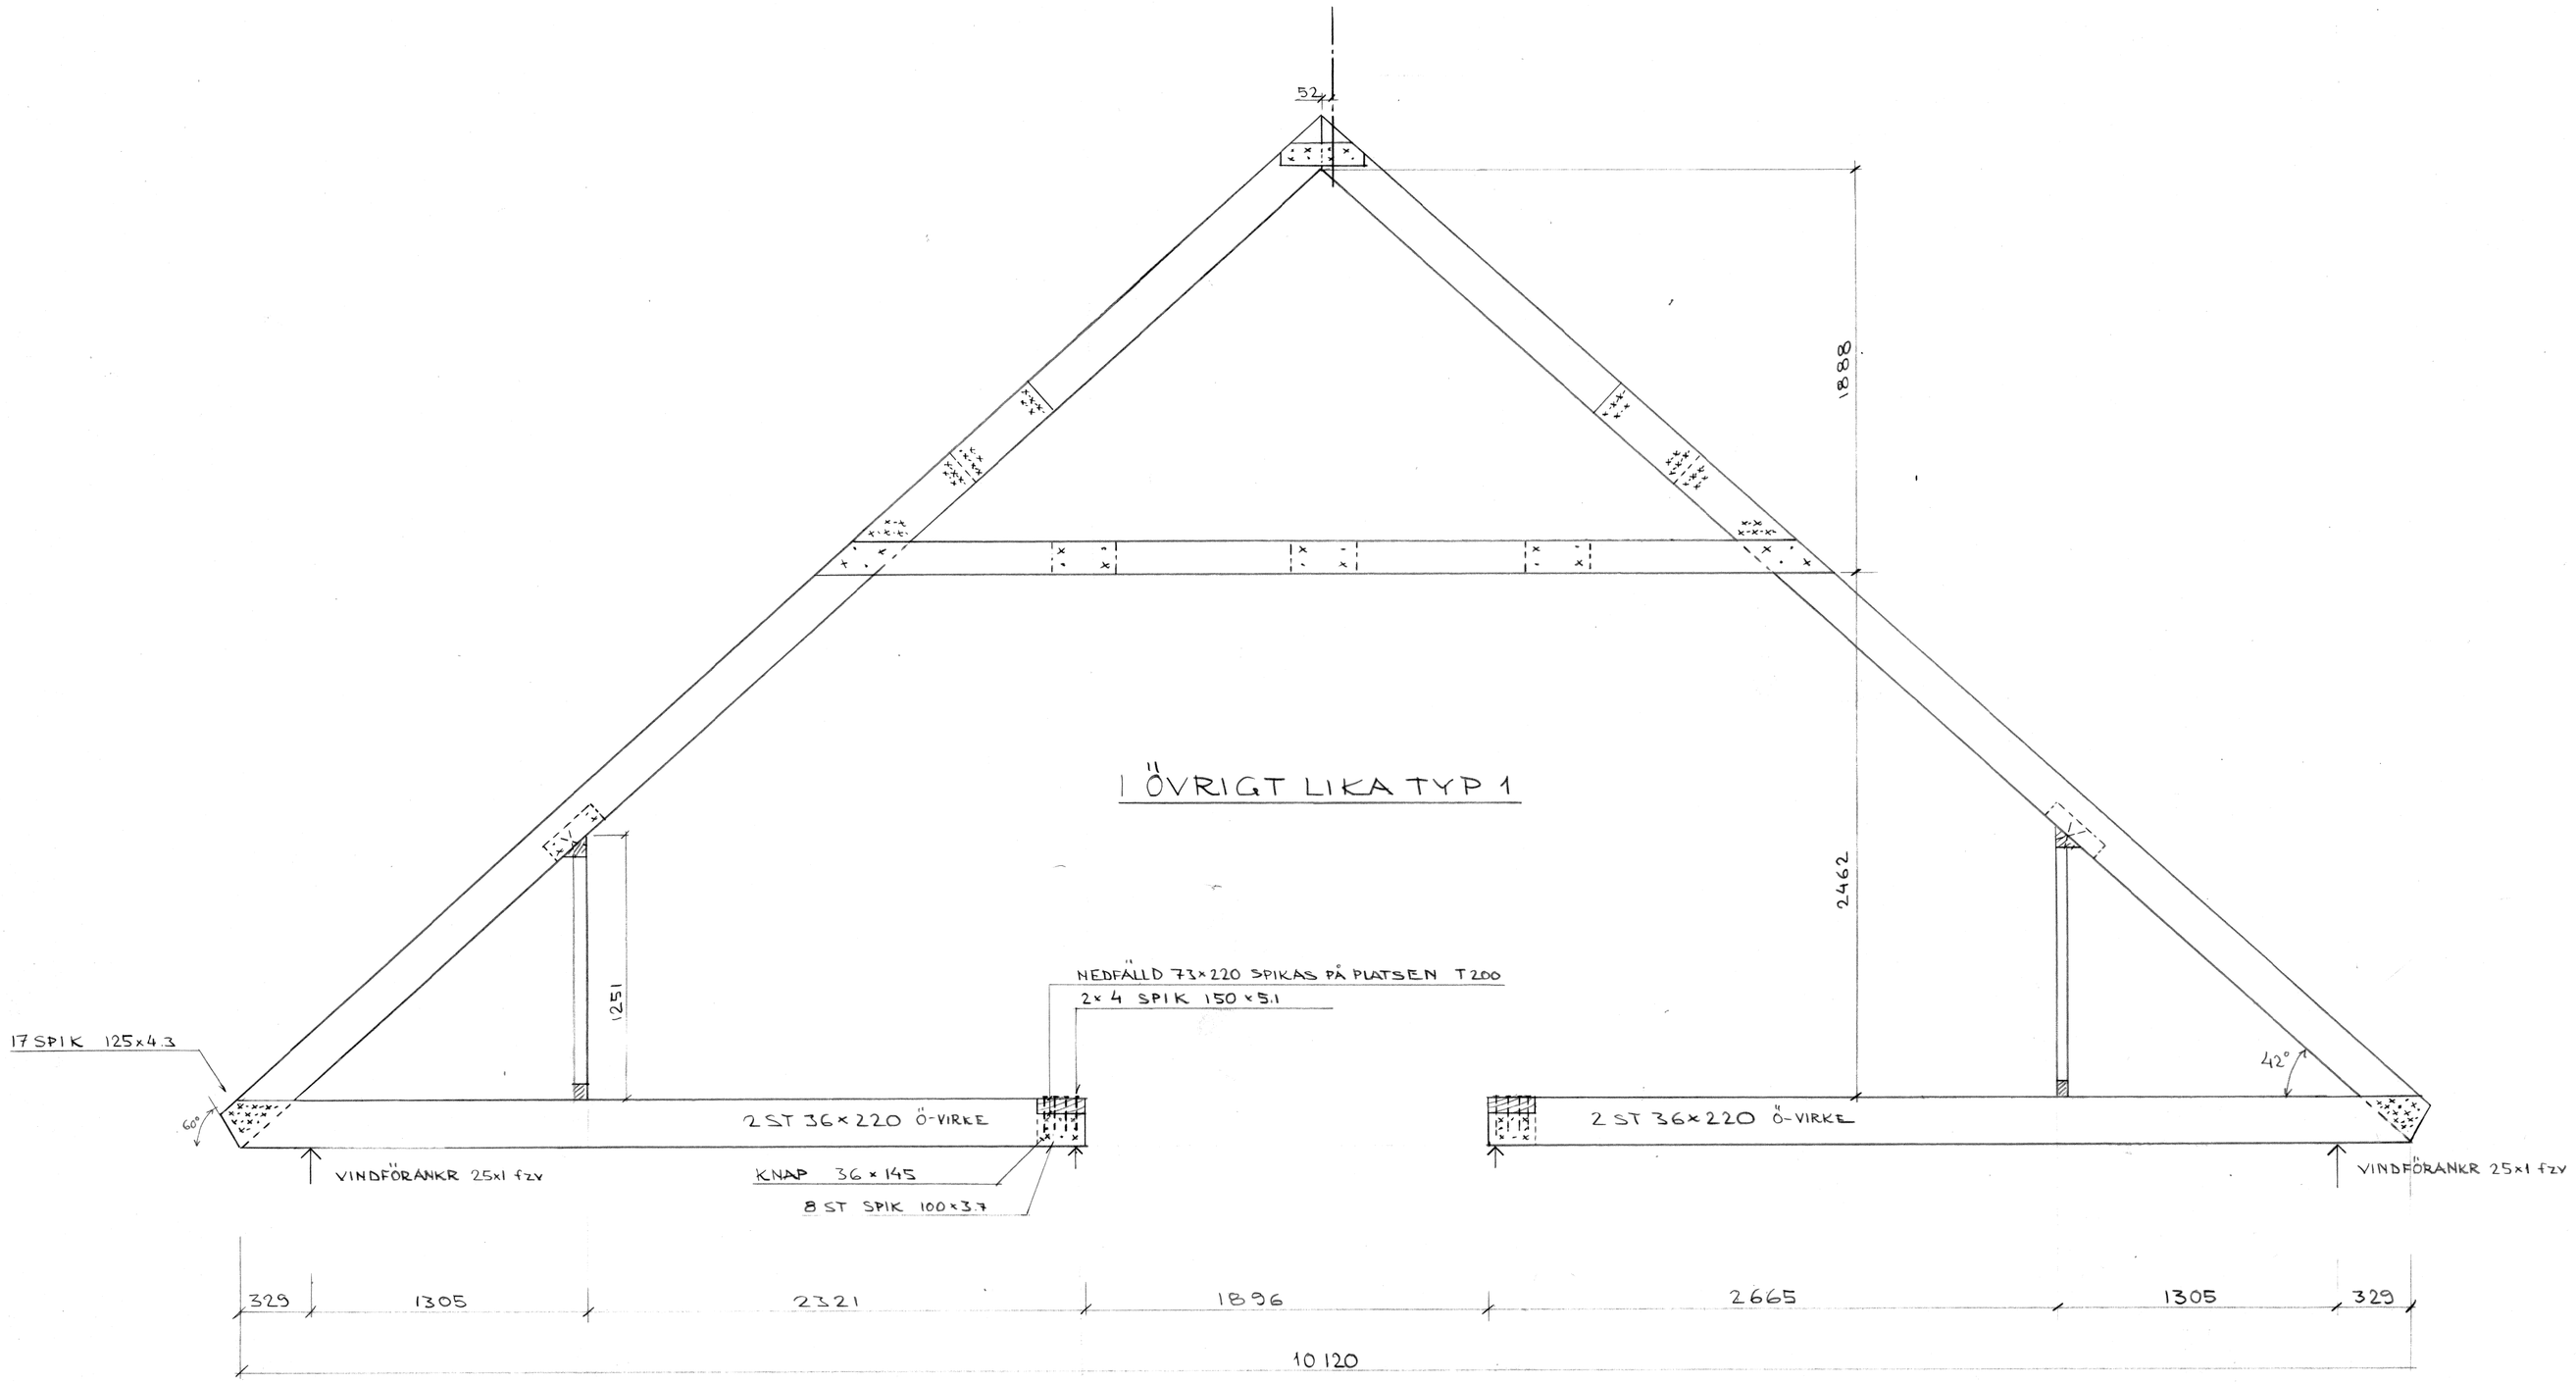

TYP 3a 1 ST/HUSDEL -1:20-

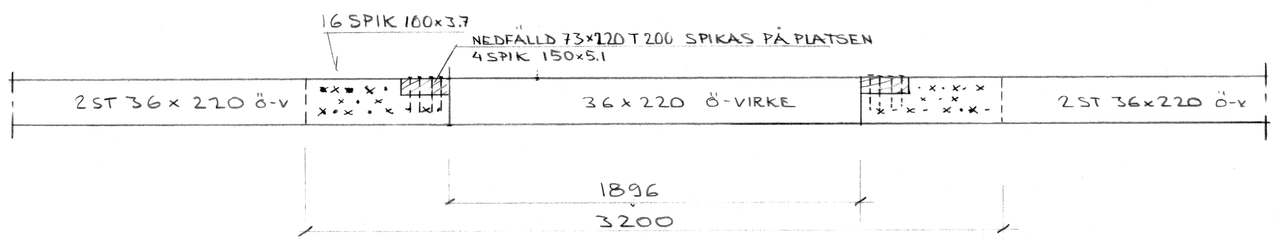

TYP 3b 1 ST/HUSDEL -1:20-

GÄLLER UNDERRAM VID TRAPPAS FRAMKANT.

ARBETSRITNING

rev	ant	datum	ÄVSER	r	g

A	Matell & Nordström ark.kontor ab, BOX 237, 751 05 UPPSALA 1	018/120070
K	AB Armerad Betong, FACK, 171 04 SOLNA 1	08/7300540
VS	AB Armerad Betong, VVS-avd., BOX 920, 701 30 ÖREBRO 1	019/13 61 60
VA	AB Armerad Betong, FACK, 171 04 SOLNA 1	08/7300540
M	Lundqvist & Jacobson Markkonsulter ab, SKOLGATAN 13, 752 21 UPPSALA	018/10 57 10

handlägges Lars Höggbom
datum 75-04-16 | ritad LH | granskad
Gösta Ö-engge

NÄSBYGÅRD SMÅHUSOMRÅDE TÄBY

ARMERAD BETONG igen!

ANDERSTORPSV. 2–6 08/7300540
FACK
171 04 SOLNA 1

HUSTYP A
TAKSTOL TYP 3

skala 1:20 | ritn nr K29:A305 | rev

reprotex ritfilm, av Statens Provningsanstalt godkänt rituvdertag SP
Beskyddat skiftesfärg i fabriken.