

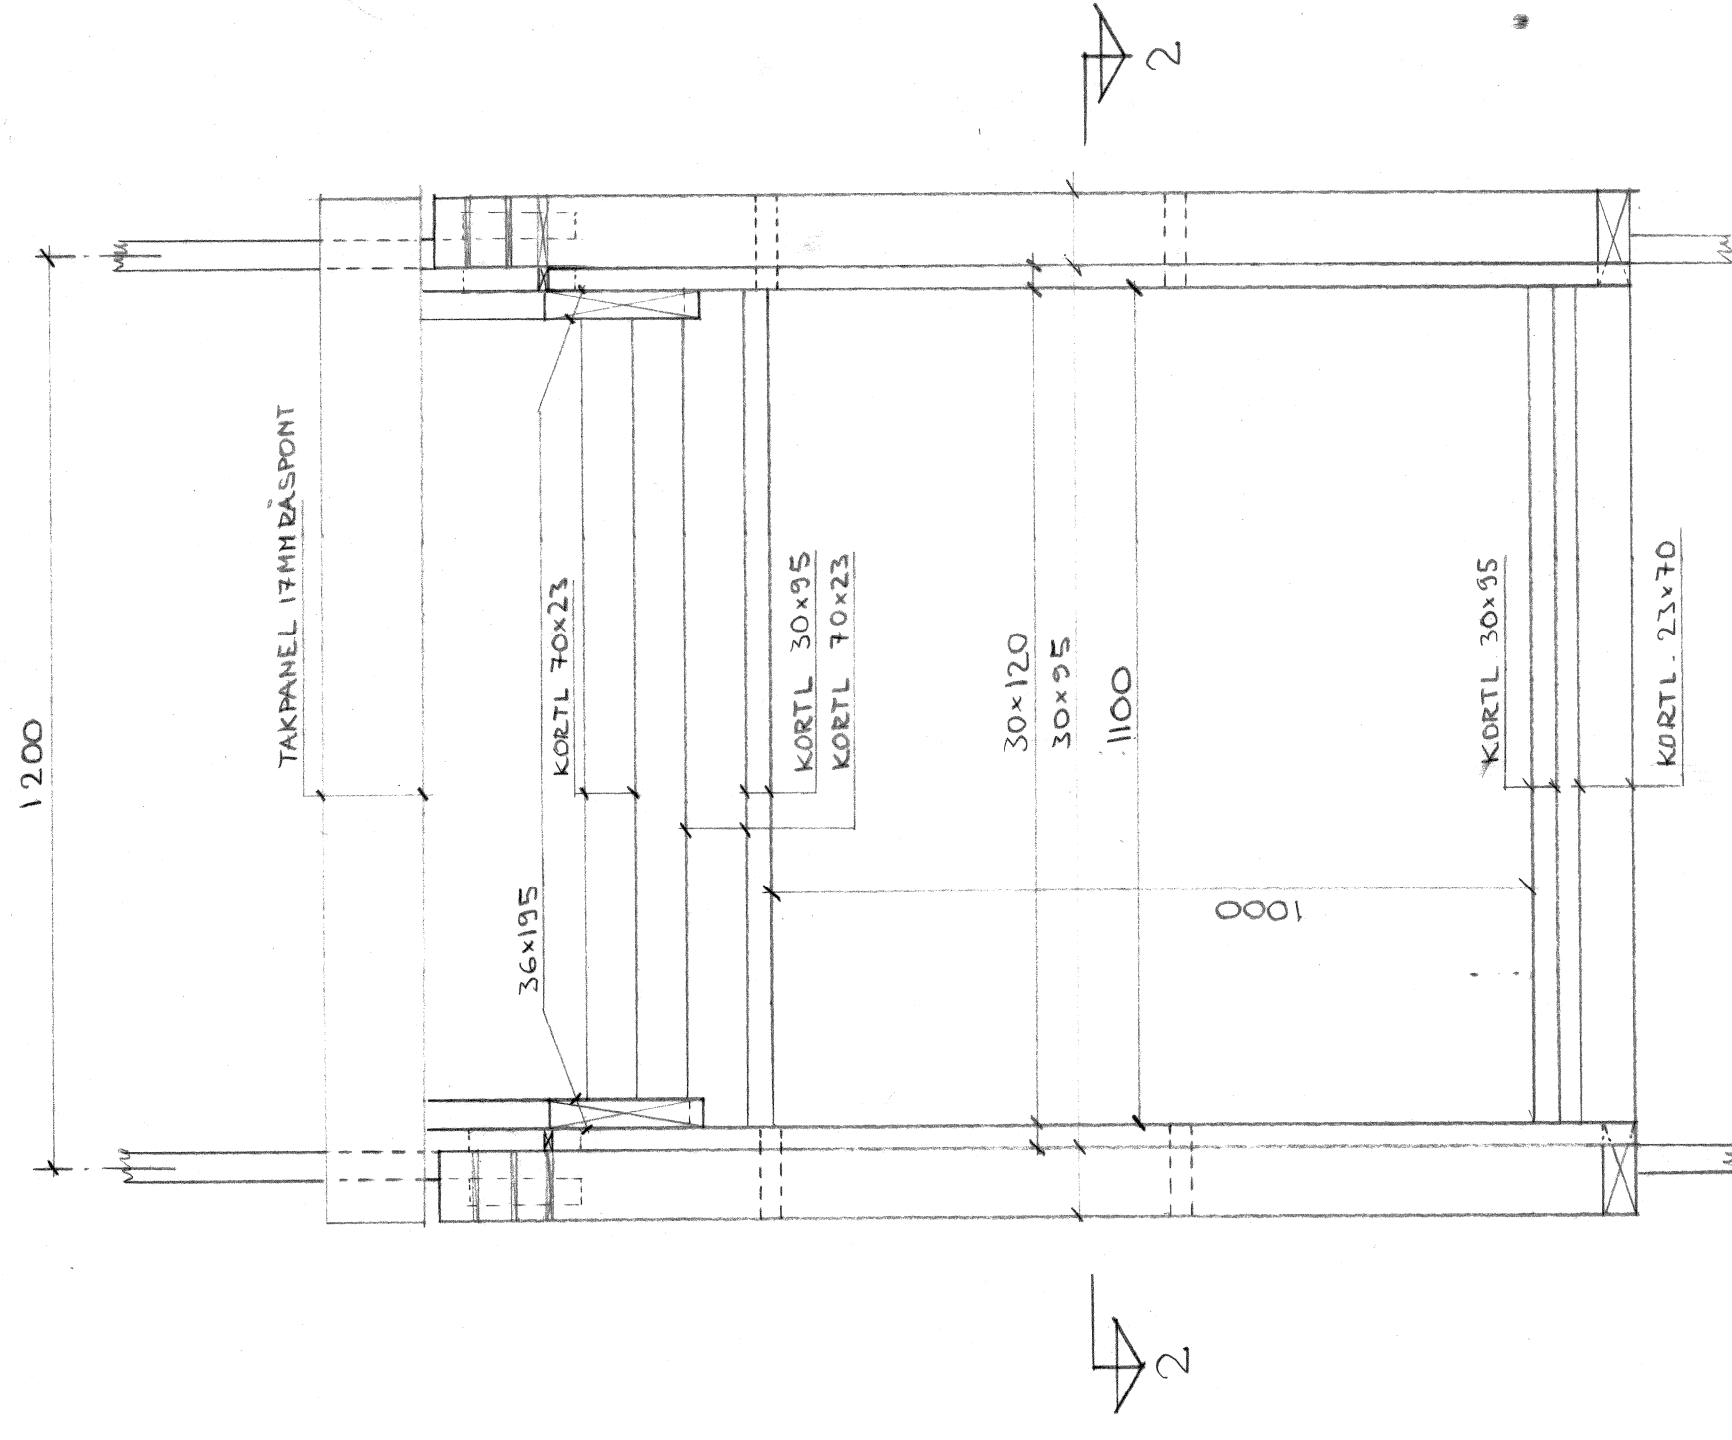


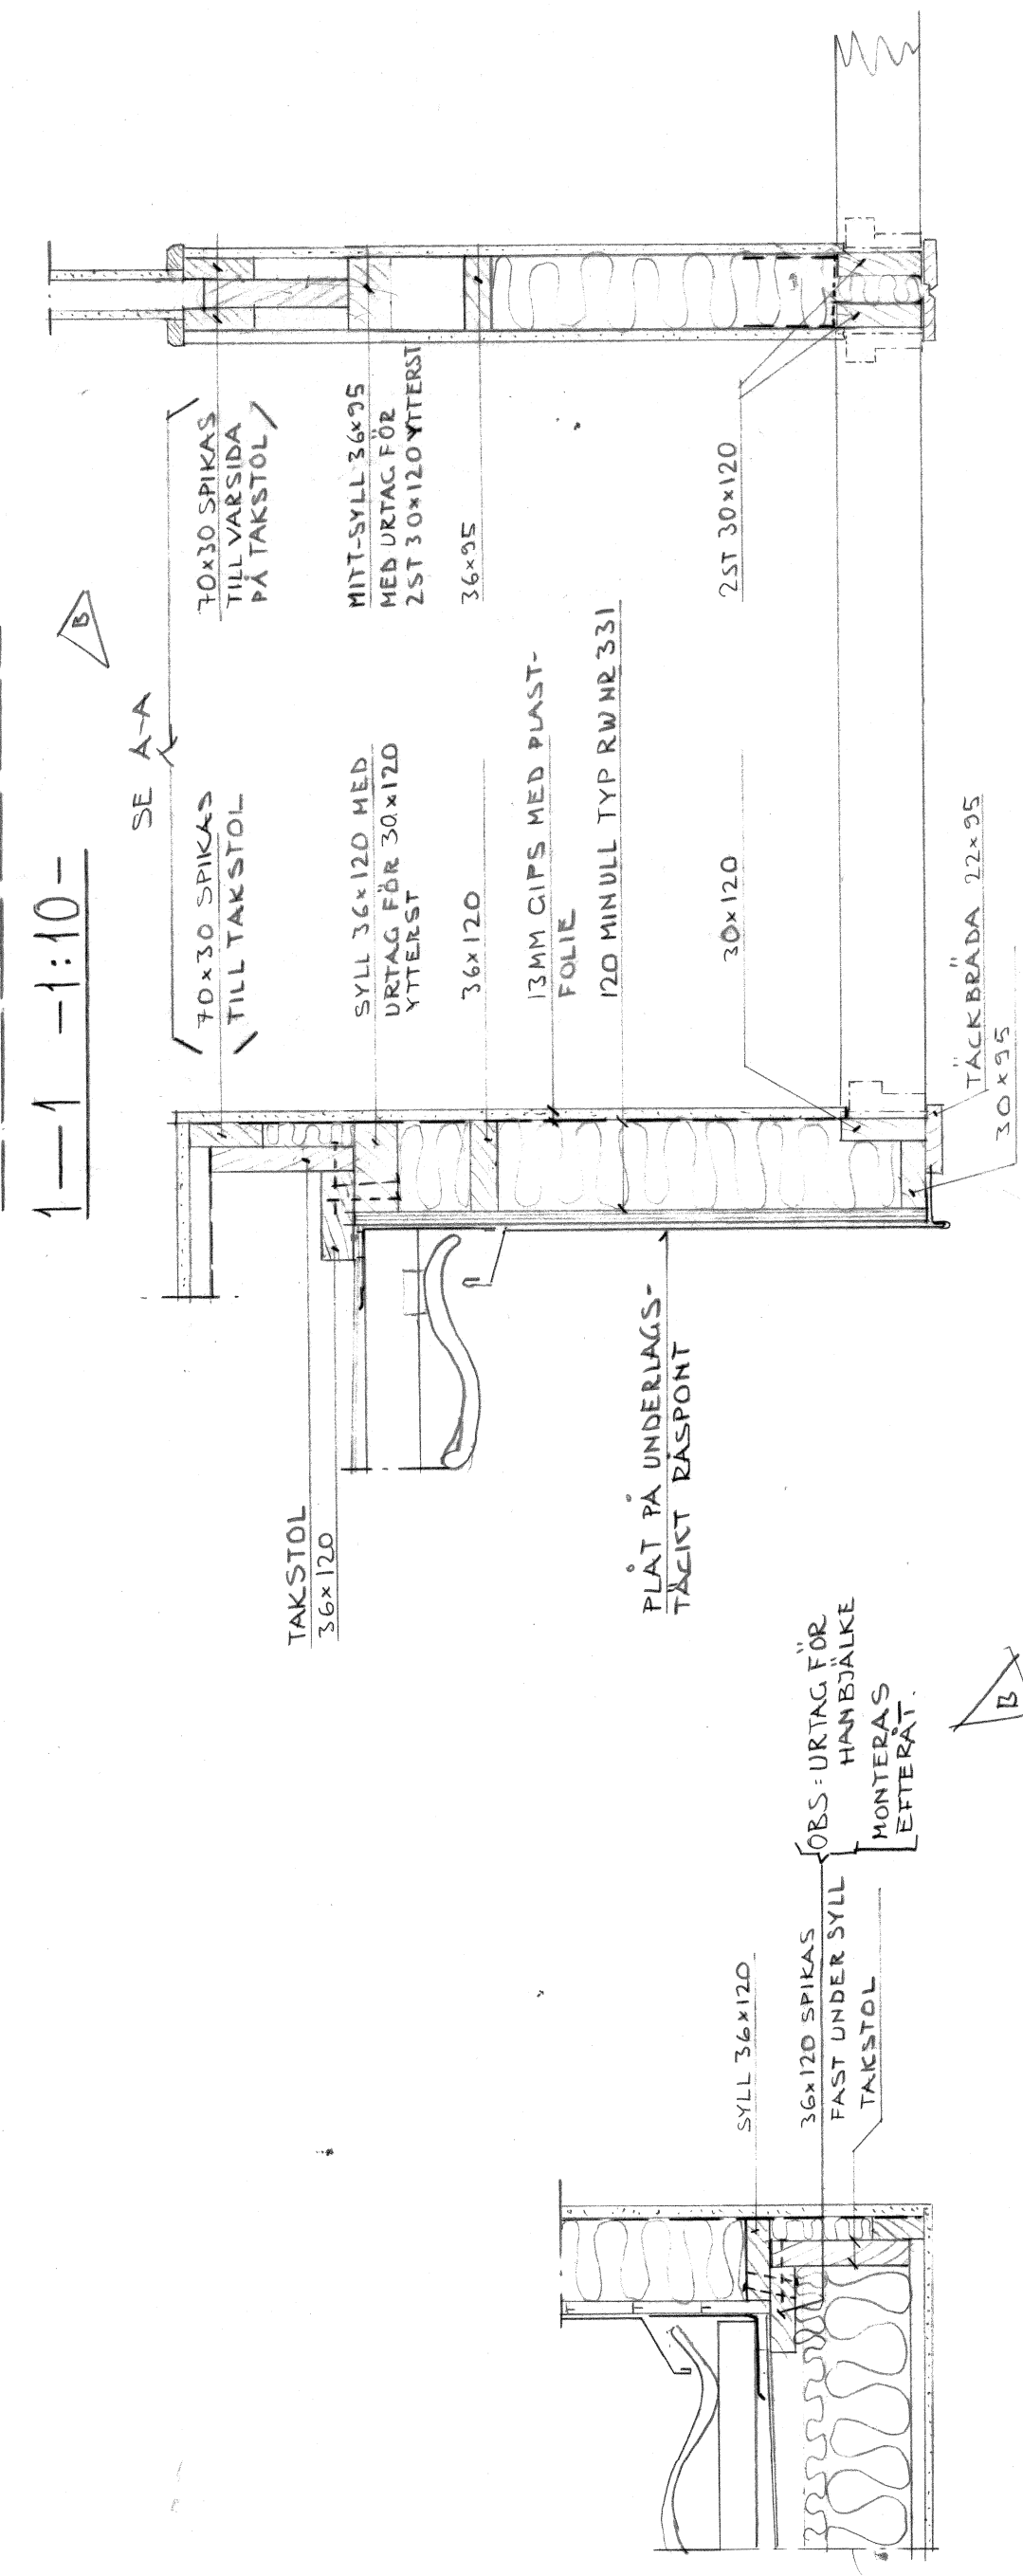

ELEVATION DUBBELKUPA

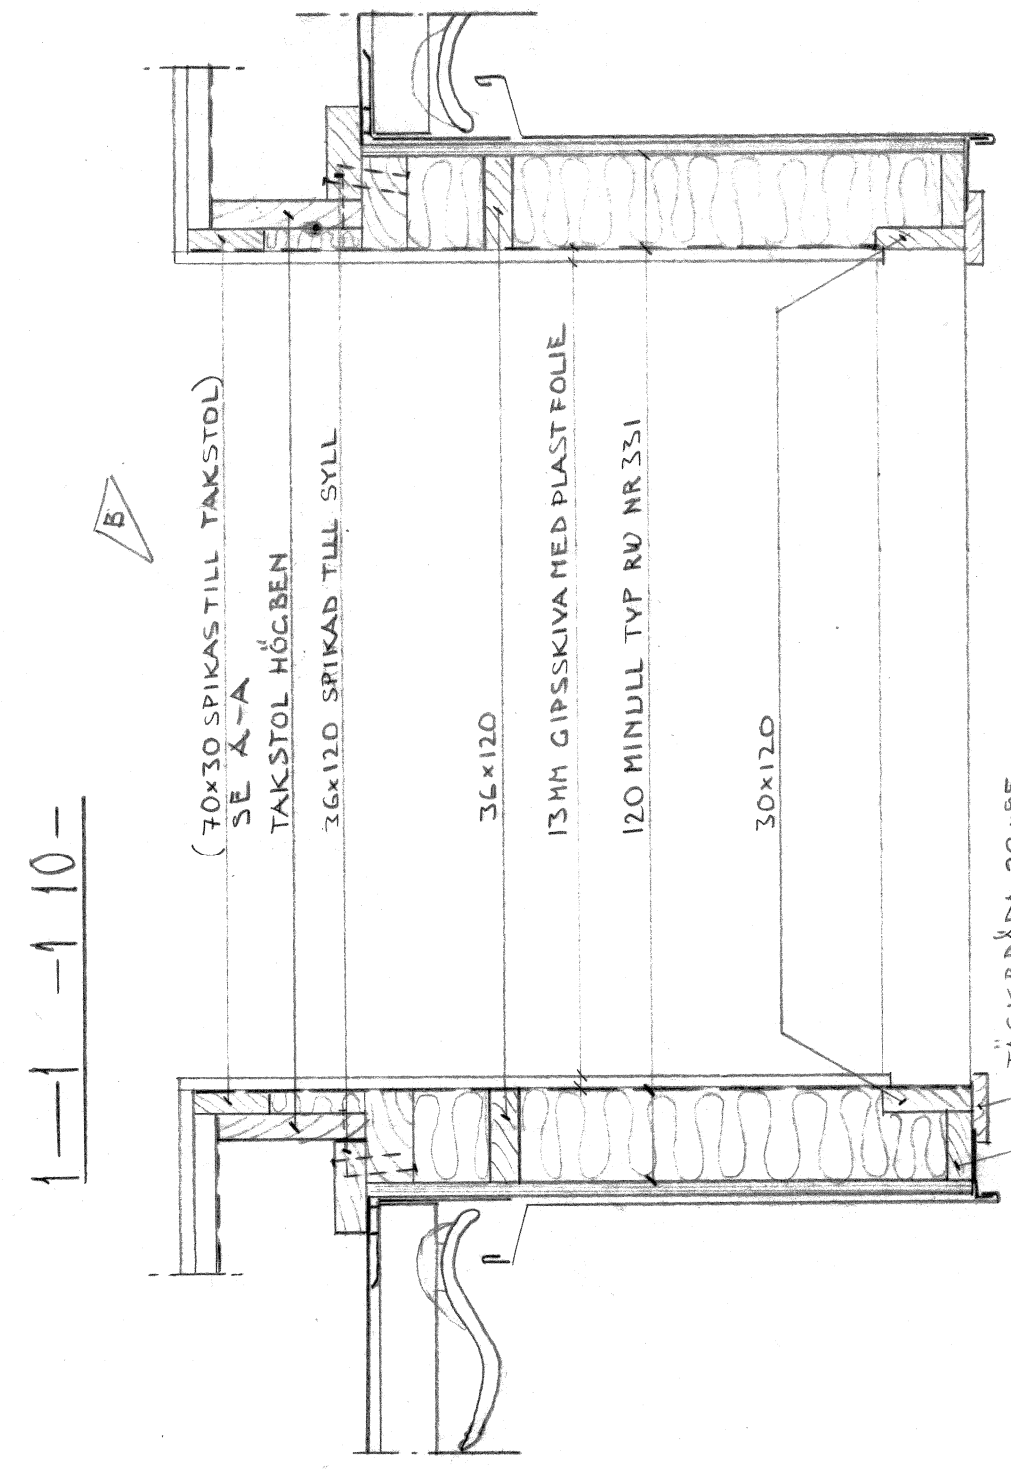

PLANSITT_DUBBELKUPA

ELEVATION ENKELKUPA

PLANSNITT ENKELKUPA

A-A-1:26-

$$\frac{3-3}{-1:10-}$$

1-1-10-

$$\underline{2 - 2} \quad -1:10-$$

ARBETSRITNING

[illegible]

HUSTYP A. OCH B.
TAKKUPOR
DUBBLA OCH ENKLA

Sam Dwyer