
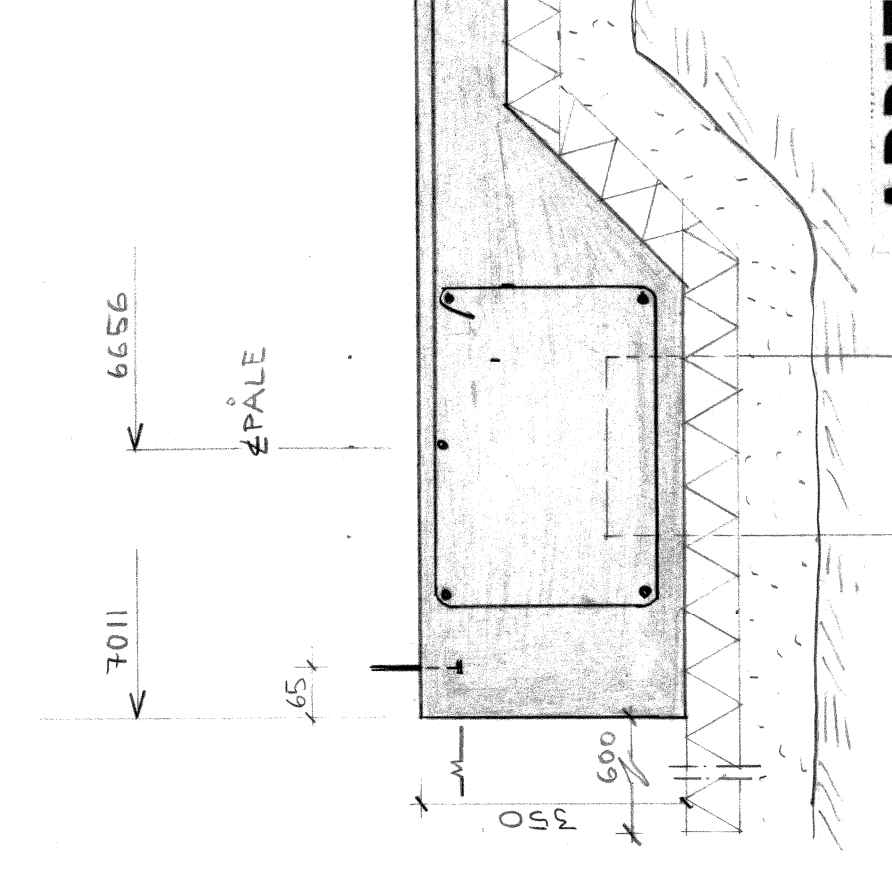
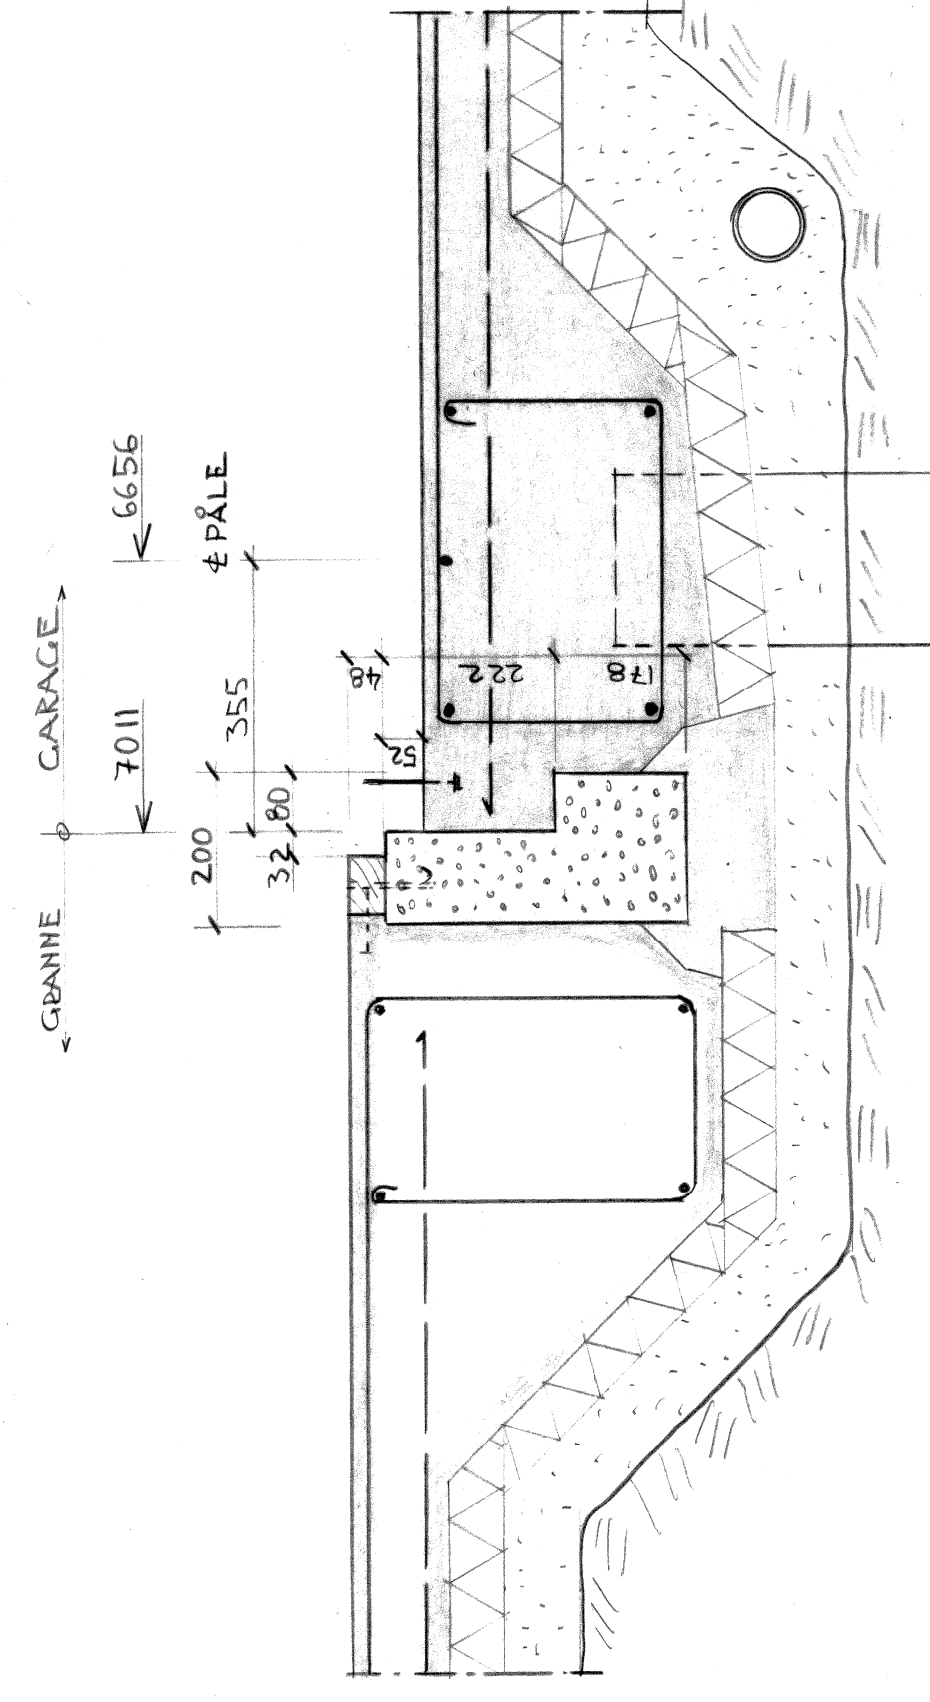
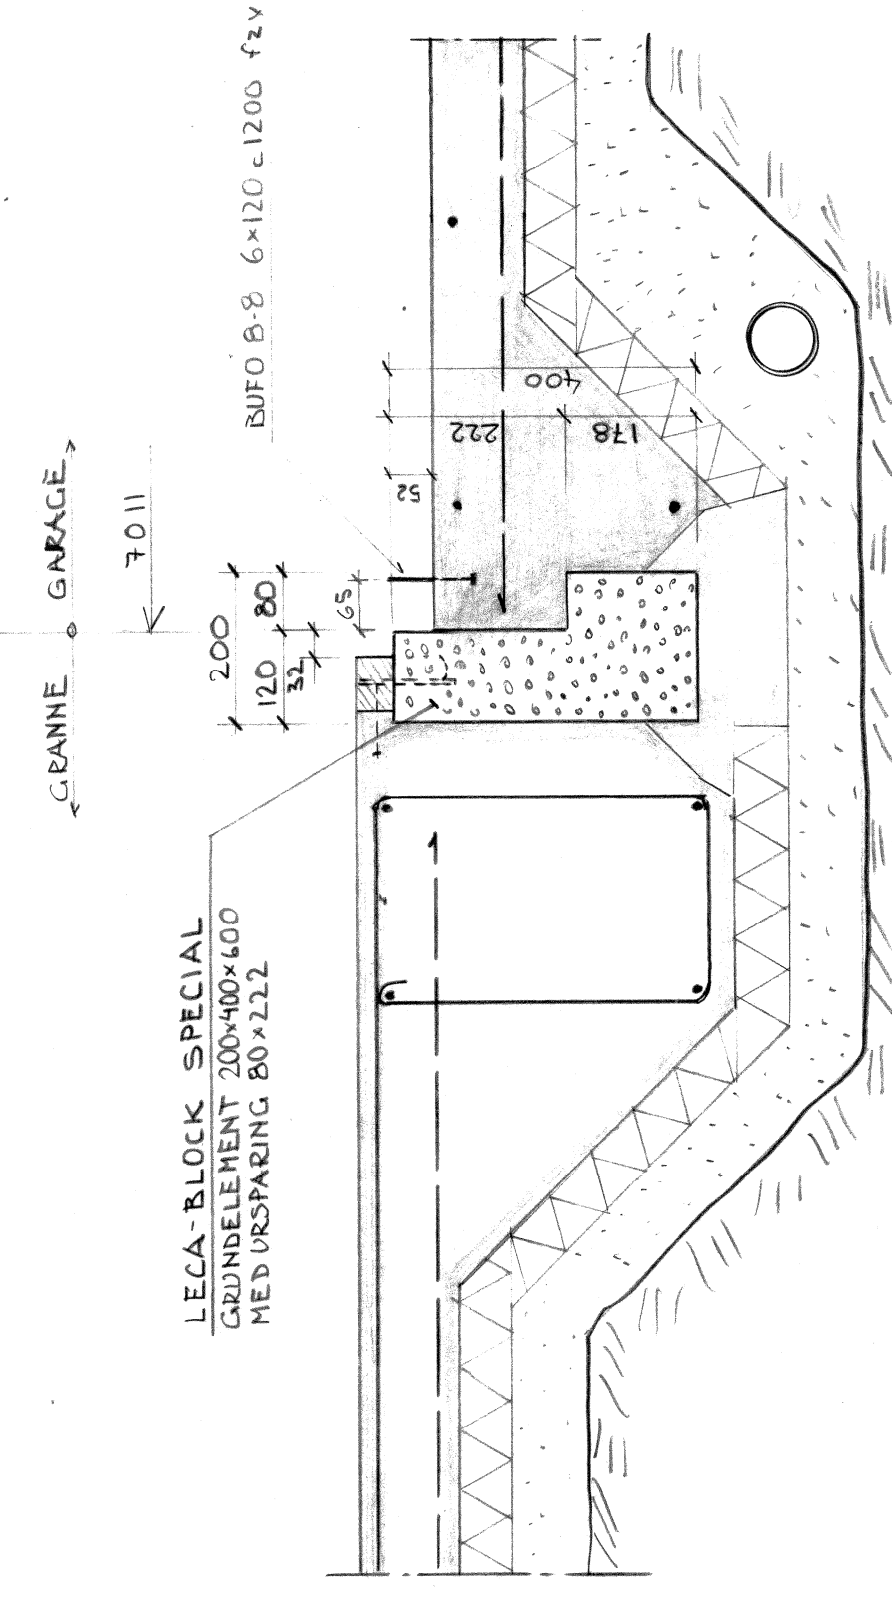


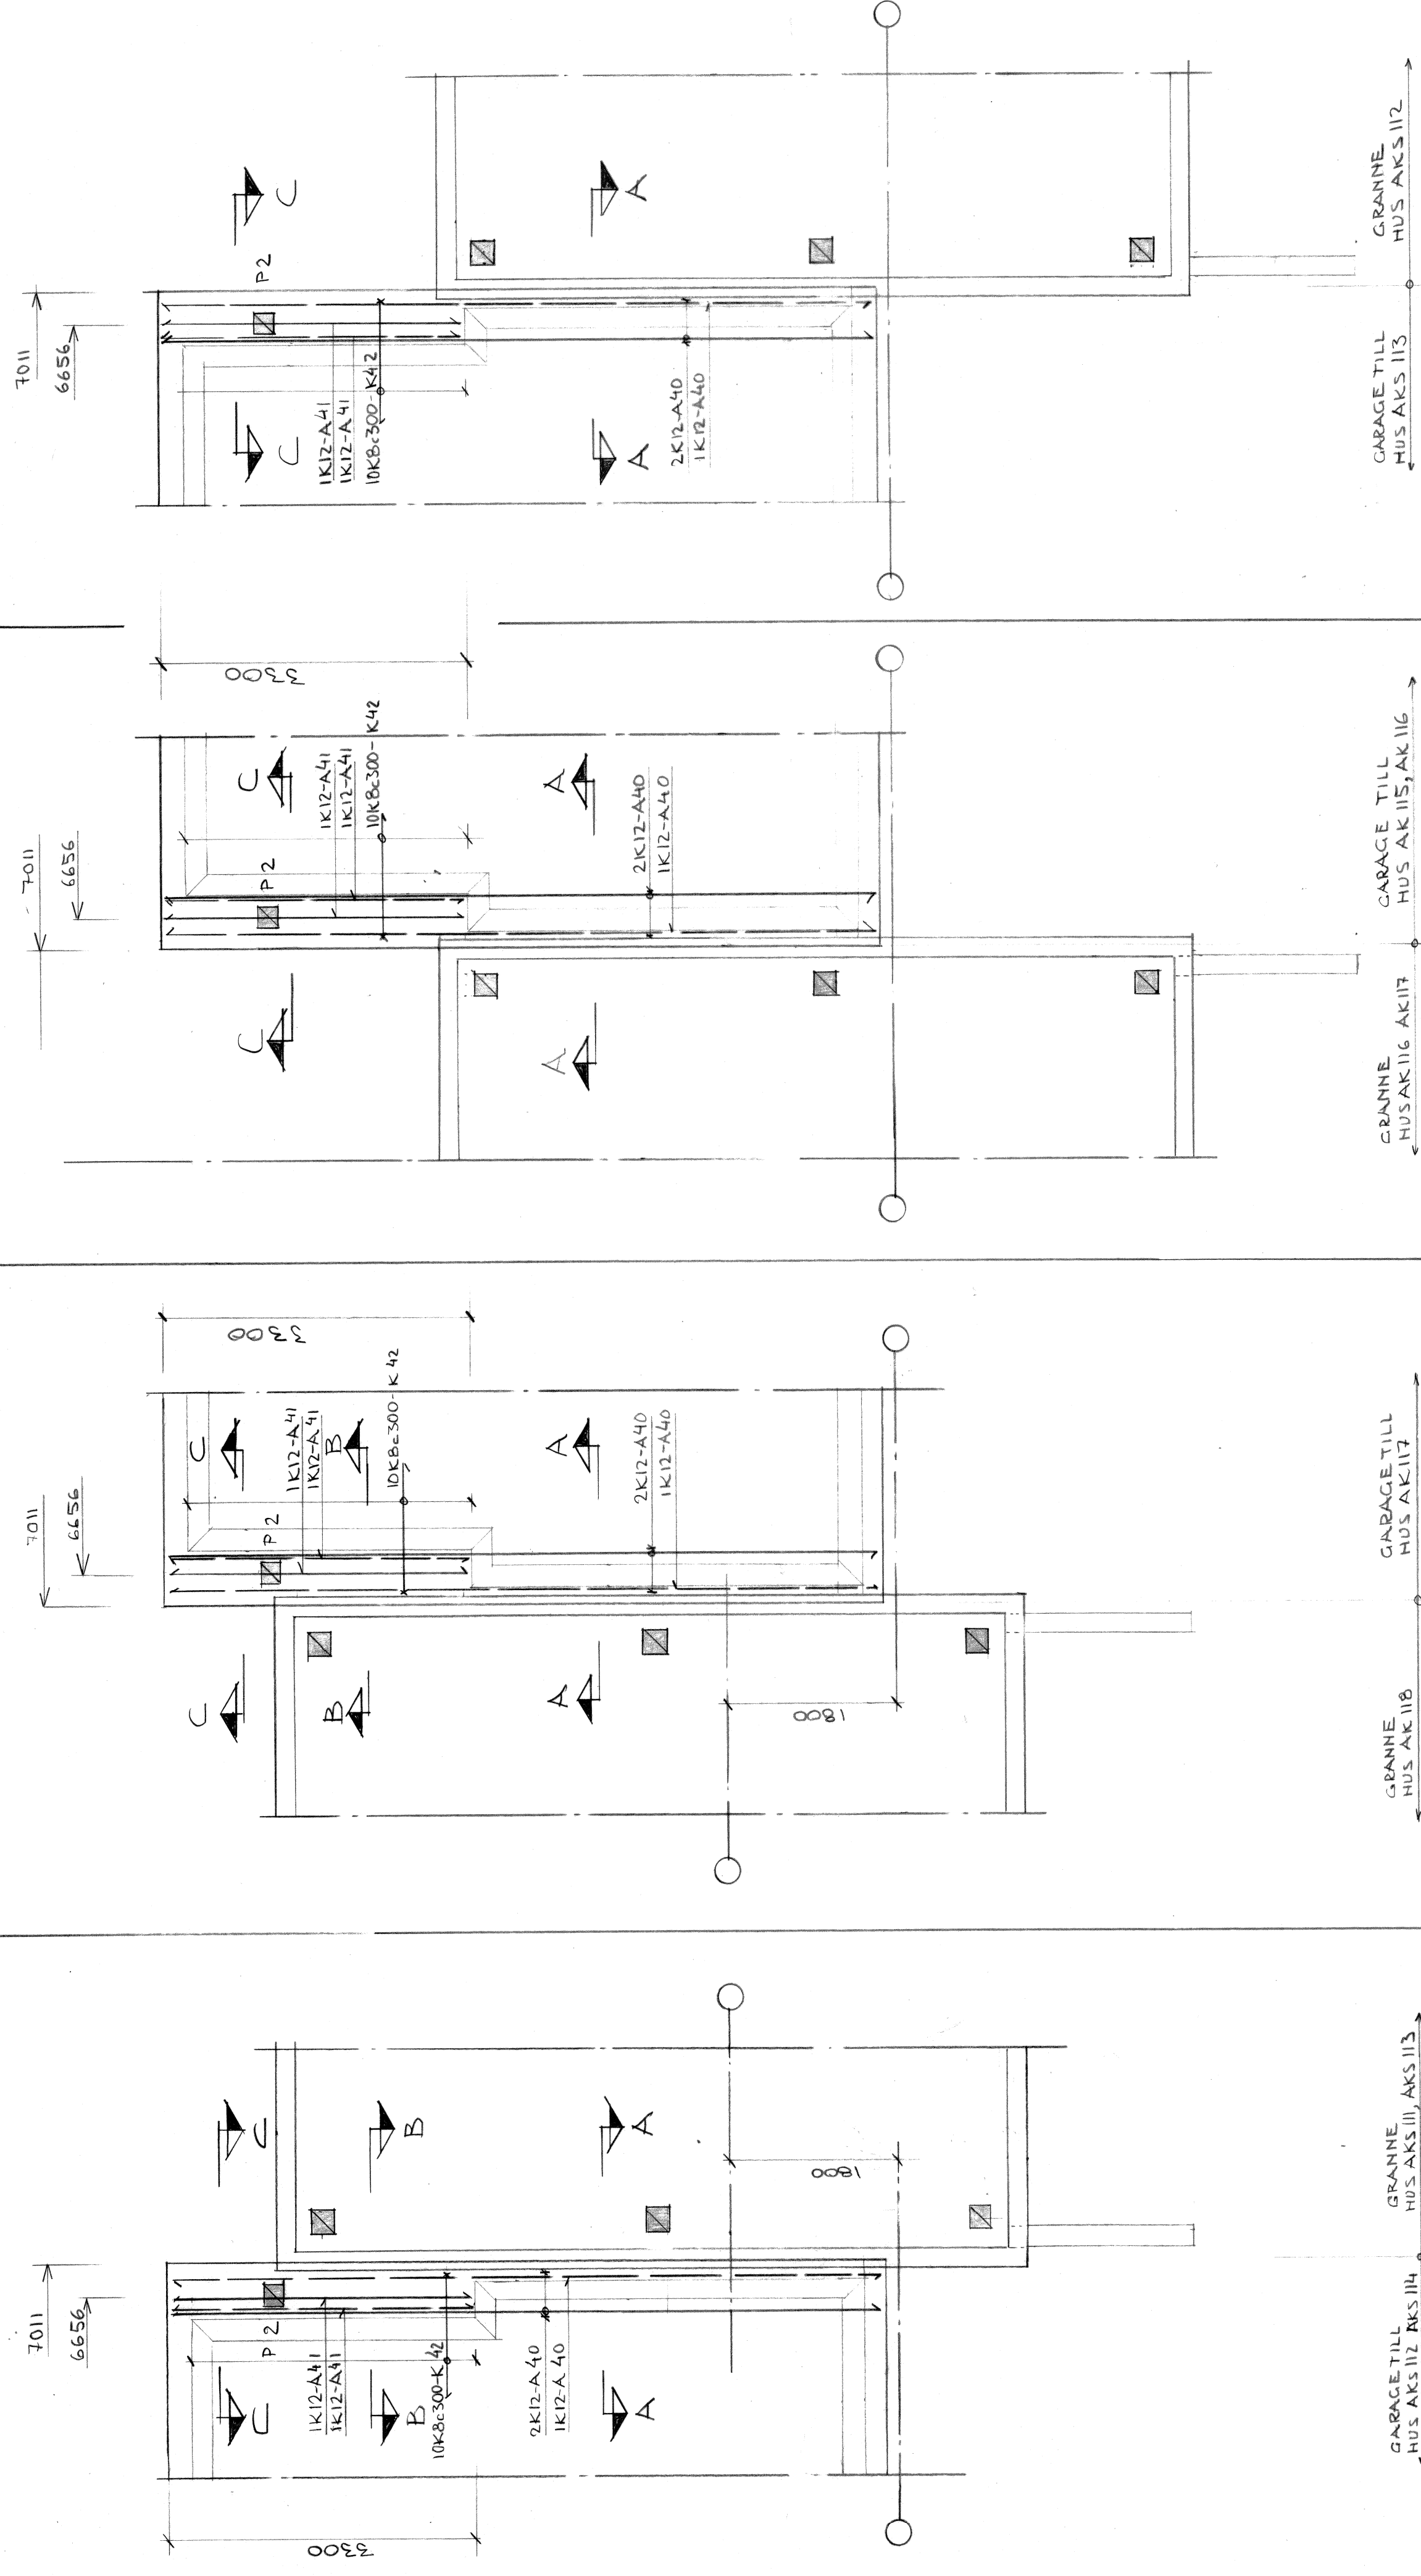

ARBETSRITNING

A	Matelj & Nordstjern ark kontor ab	018/120070
AB	BOX 337/10 SÖLMA 1	08/73005-40
K	AB FACK: 371/04 SÖLMA 1	08/73005-40
VS	AB Amnerad Beting, VVS-avd. BOX 902, 701 30 ÖREBRO 1	019/1361 60
VA	AB Amnerad Beting FACK: 371/04 SÖLMA 1	08/73005-40
M	AB Amnerad Beting FACK: 371/04 SÖLMA 1 Marknadsavd. 1 Märkskattesarb. 2	018/10 571 10
	SKOLGAT 13, 752 21 UPPSALA	
handlagges	Lars Haggbom	
datum	ritad	granskad
25-04-16	LH	+

A-A - 1:10-

$$B - B - 1:10 -$$
$$\underline{\underline{C - C - 1 = 10 -}}$$

ALLMÄNNA ANVISNINGAR
ÖVRIGA MÅTT OCH ARMERING
SE K29:AK101 OCH K29:AKS101

ARM. SPEC NR: 25 GÄLLEREN BALK

**NÄSBYGÅRD SMÅHUSOMRÅDE
TÄBY**

**ARMERAD
BETONG**

ANDERSTORPSV. 2-6 08/730 05 40
FACK
171 04 SOLNA 1
igen!

HUSTYP AK och AKS
GARAGE-UPPLÄGGNING
PÅ GRANNHUS VID
PÅLÅDE GRUNDER.

skala	1=50	ritn nr	K29:AK103	rev
-------	------	---------	-----------	-----