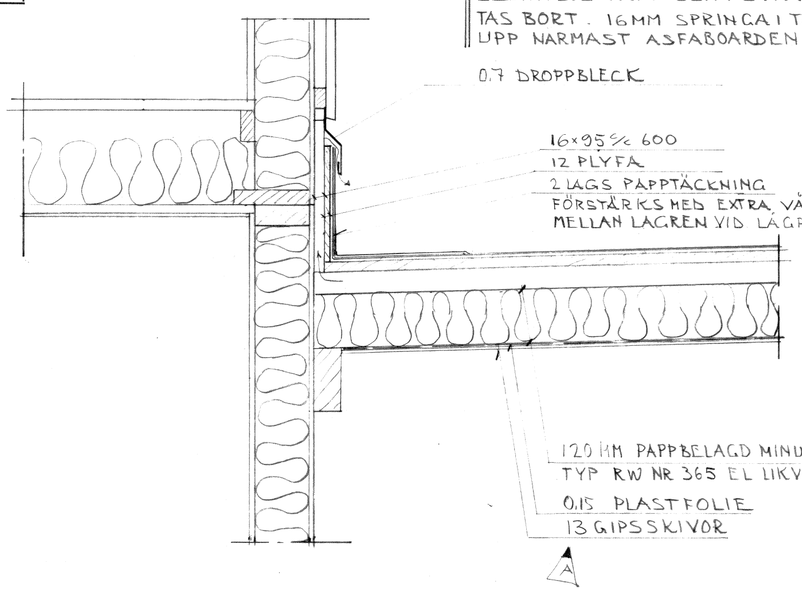

ALT 1

SEKTION VID ÖVERGÅNG HUS→GARAGE -1:10-

VENTILATIONEN GÄLLER ÄVEN MOT GRANNE

GÄLLER DÄR PANEL OCH PAPPTÄCKNING ÄR UTFÖRD.

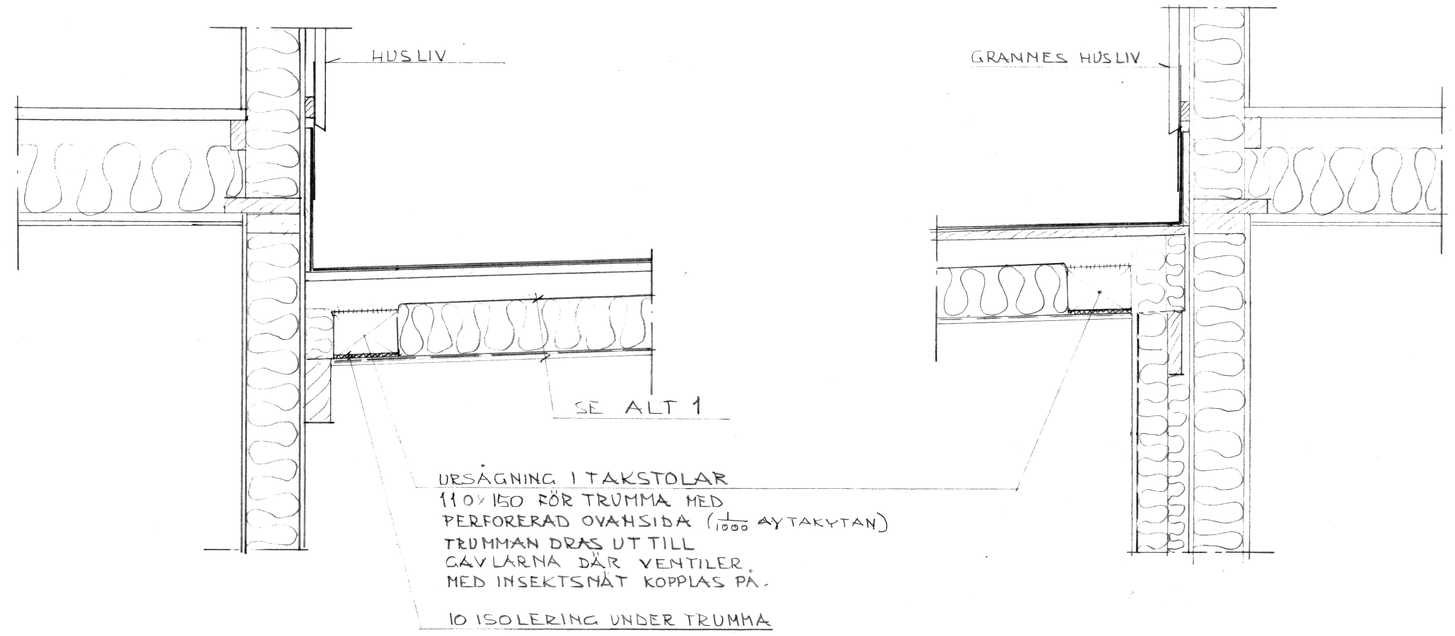

ALT 2

SEKTIONER VID ÖVERGÅNG HUS→GARAGE -1:10-

GÄLLER DÄR PANEL OCH PAPPTÄCKNING ÄR UTFORD

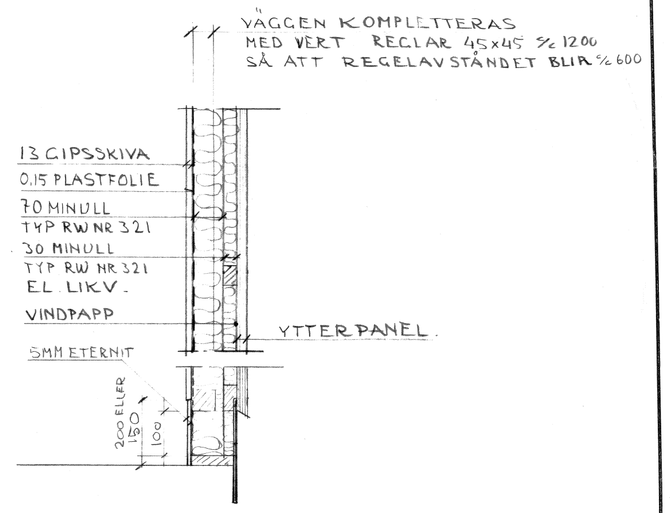

VÄGGDETALJ -1:10-

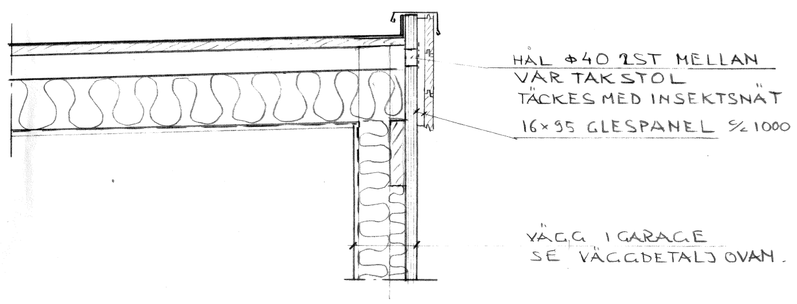

ALT 1 OCH 2

SEKTION VID TAKFOT LÅNGFASADER -1:10-

GÄLLER DÄR PANEL OCH PAPPTÄCKNING ÄR UTFÖRD

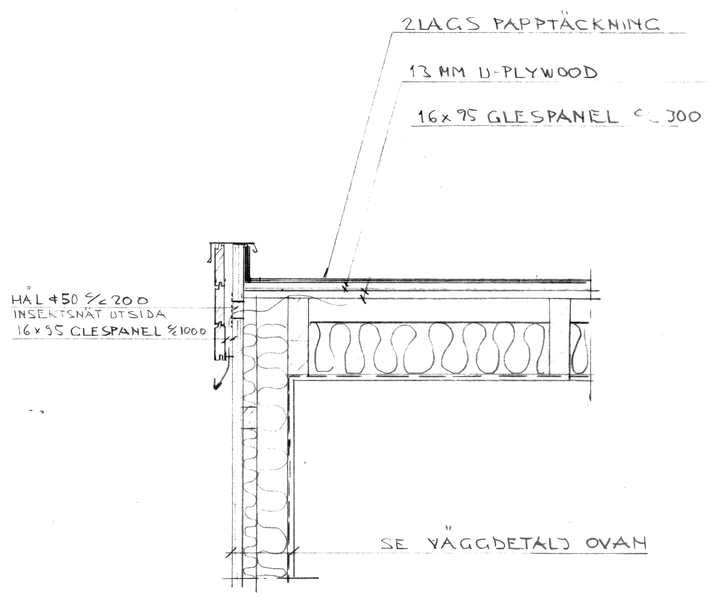

SEKTION GAVEL -1:10-

GÄLLER DÄR PANEL OCH PAPPTÄCKN. EJ ÄR UTFÖRT

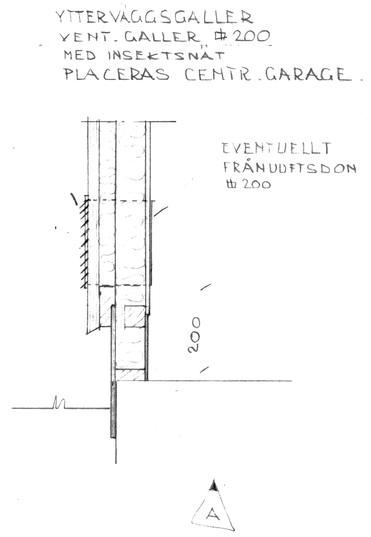

VENTIL I BAKSIDA GARAGE -1:10-

GÄLLER ÄVEN OISOLERADE GARAGE

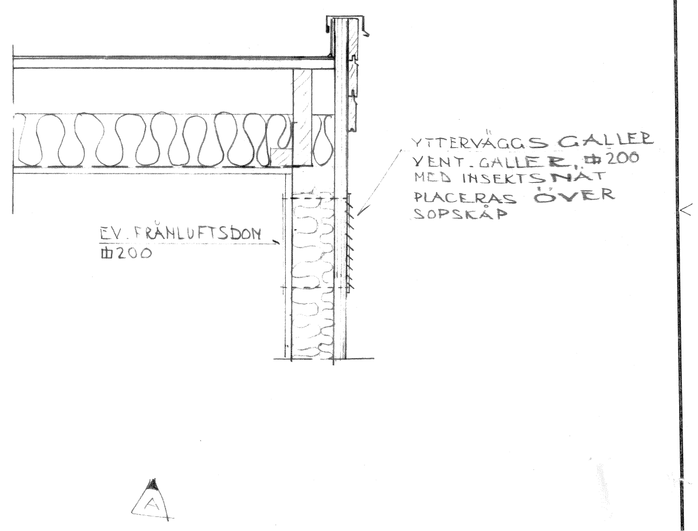

VENTIL I FRAMSIDA GARAGE -1:10-

GÄLLER ÄVEN OISOLERADE GARAGE

FÖRHANDSKOPIA 75.11 03

rev	ant	datum		r	g
A	S	75 11 03	ALT 1 + VENT.	LH	

A	Matell & Nordström ark.kontor ab, BOX 237, 751 05 UPPSALA 1	018/120070
K	AB Armerad Betong, FACK, 171 04 SOLNA 1	08/7300540
VS	AB Armerad Betong, VVS-avd, BOX 920, 701 30 ÖREBRO 1	019/13 61 60
VA	AB Armerad Betong, FACK, 171 04 SOLNA 1	08/7300540
M	Lundqvist & Jacobson Markkonsulter ab, SKOLGATAN 13, 752 21 UPPSALA	018/10 57 10

handlägges L Hägglom

datum	ritad	granskad
	LH.	

NÄSBYGÅRD SMÅHUSOM RÅDE TÄBY

ARMERAD BETONG igen!

ANDERSTORPSV. 2–6
FACK
171 04 SOLNA 1

08/7300540

HUSTYP A, B, C
ISOLERING AV GARAGE

skala 1:10 | ritn nr K29:G201 | rev A