
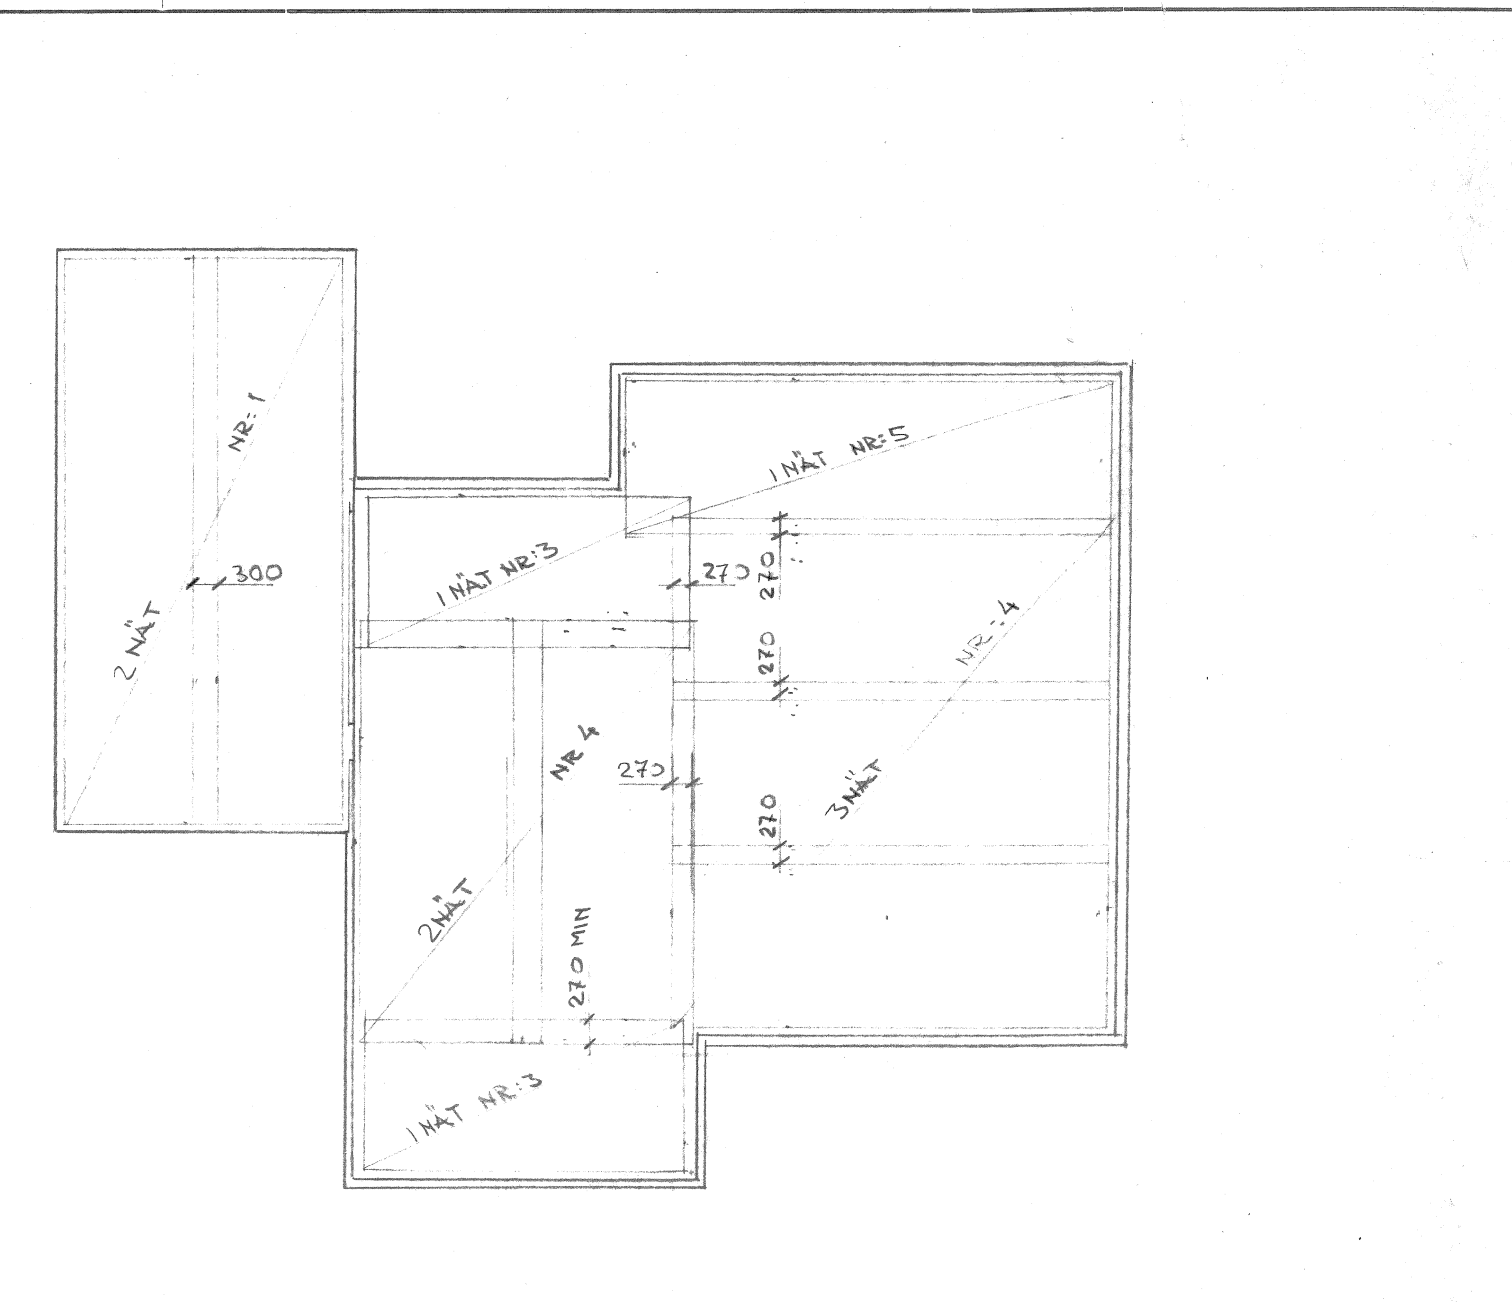
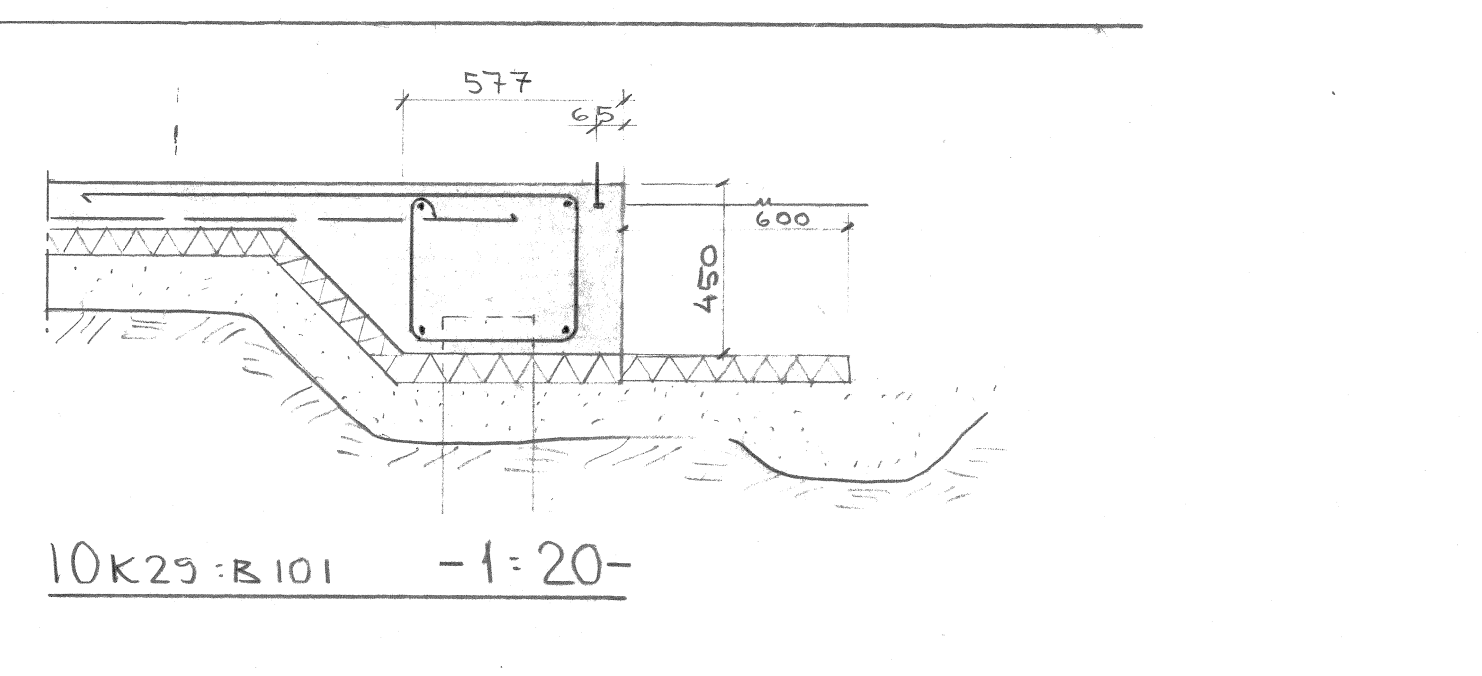
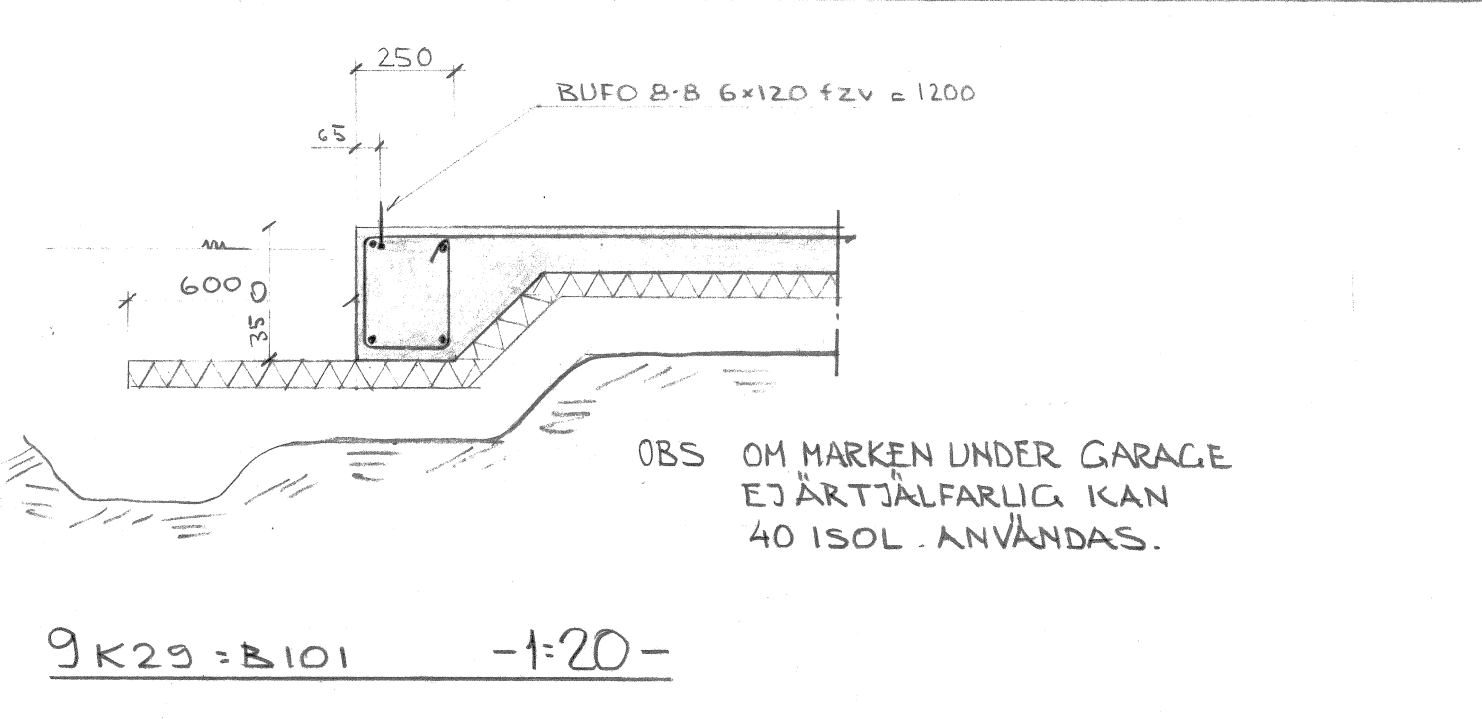
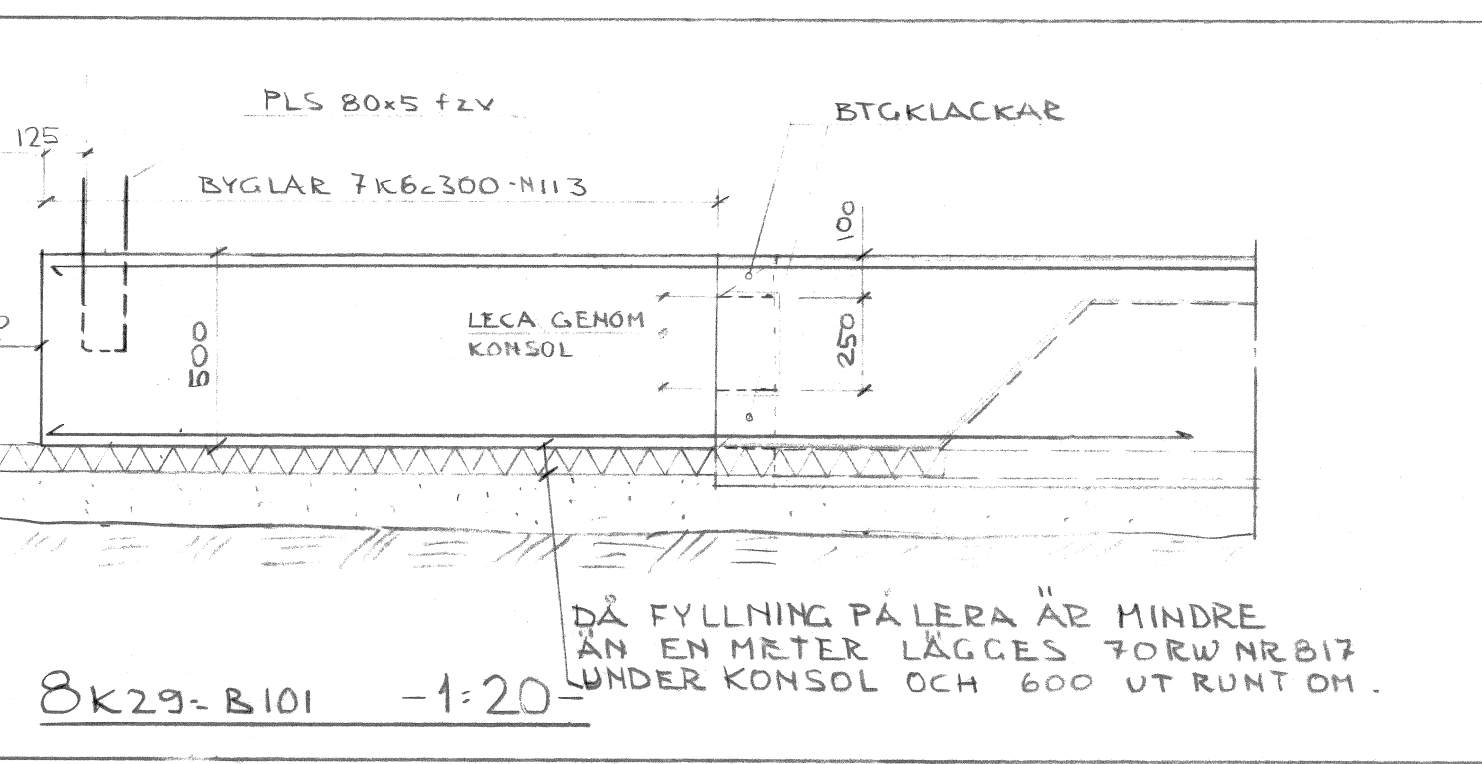
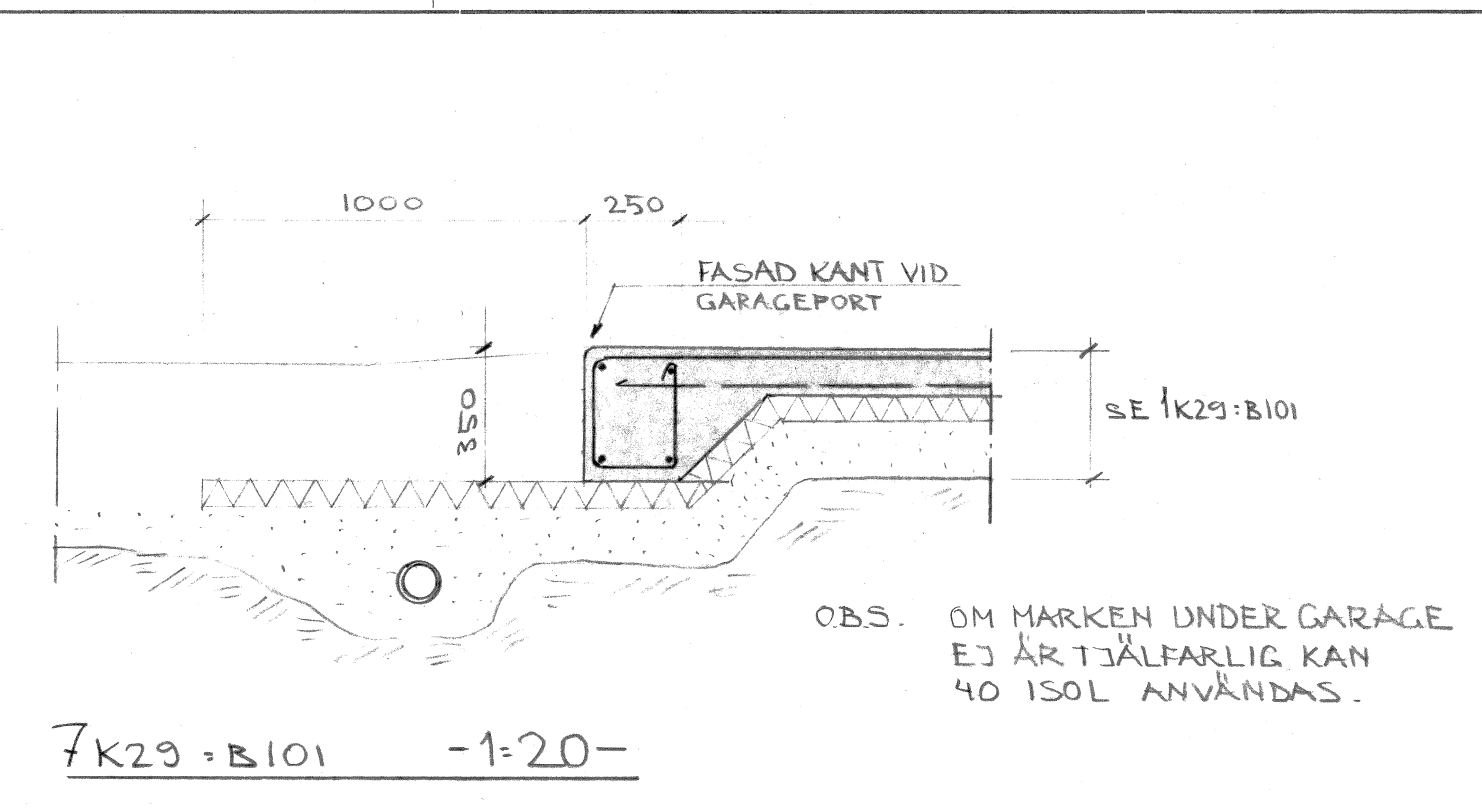
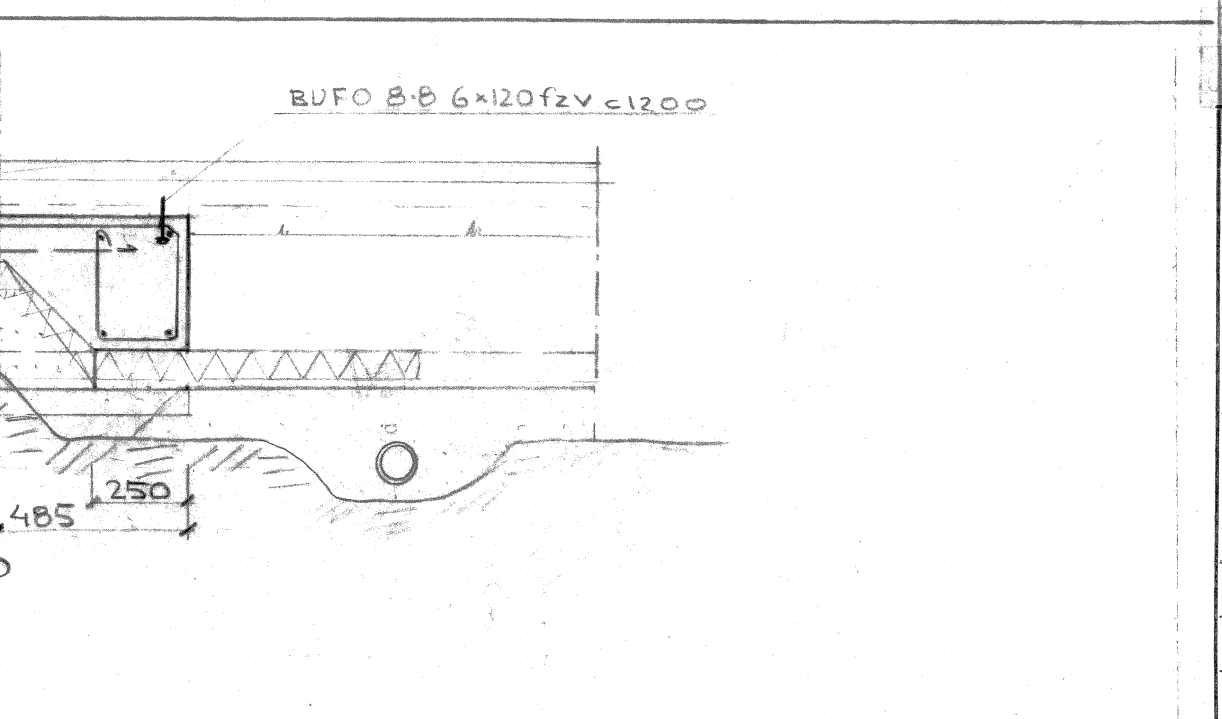
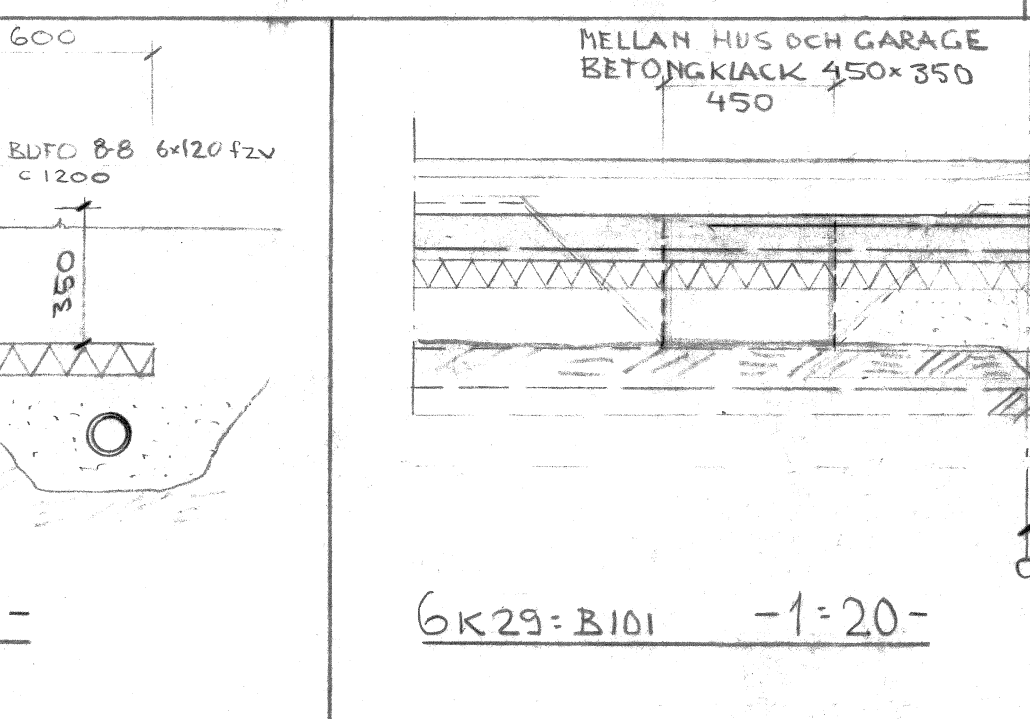
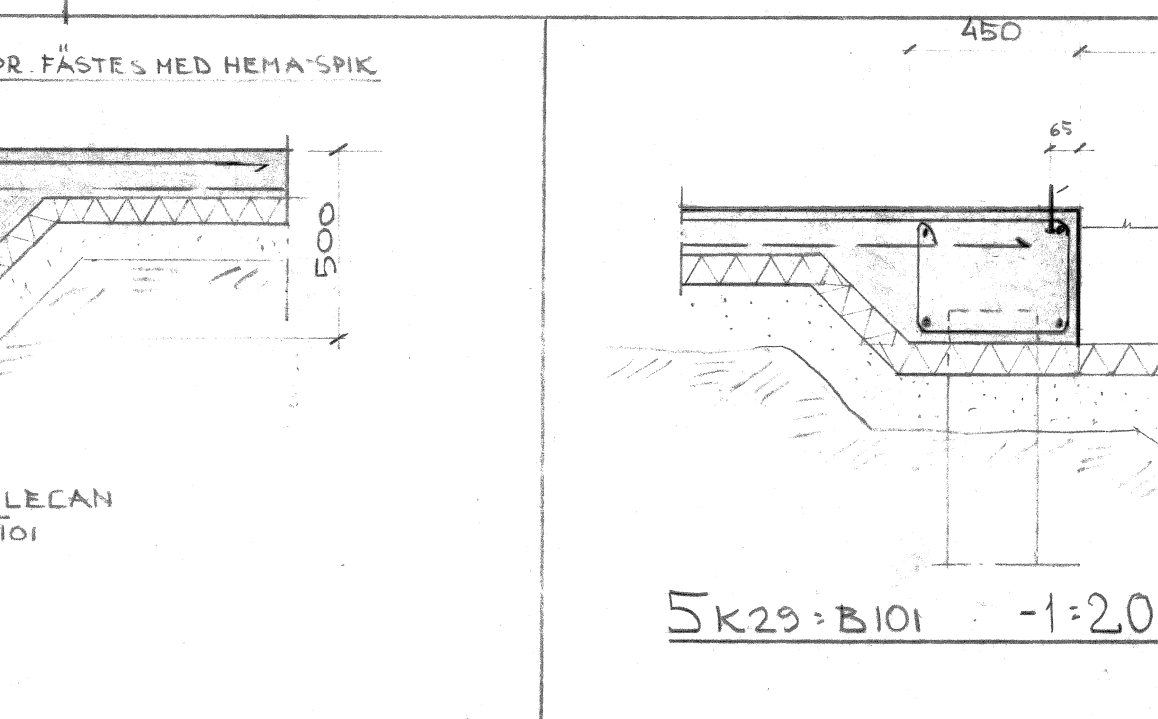
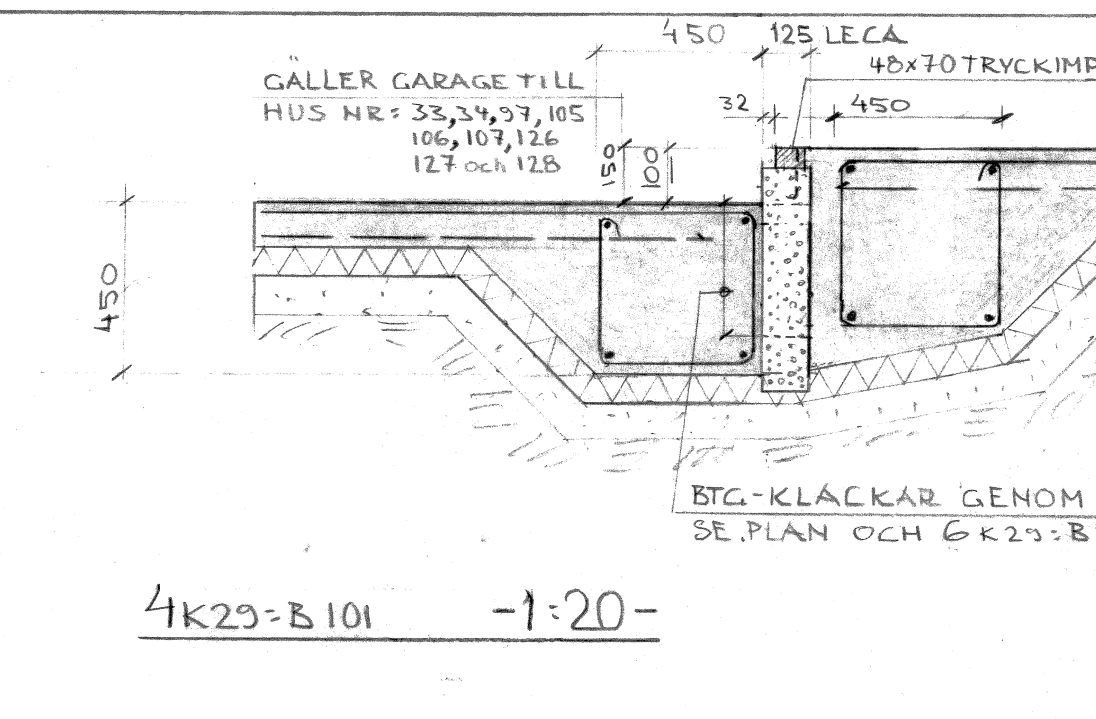
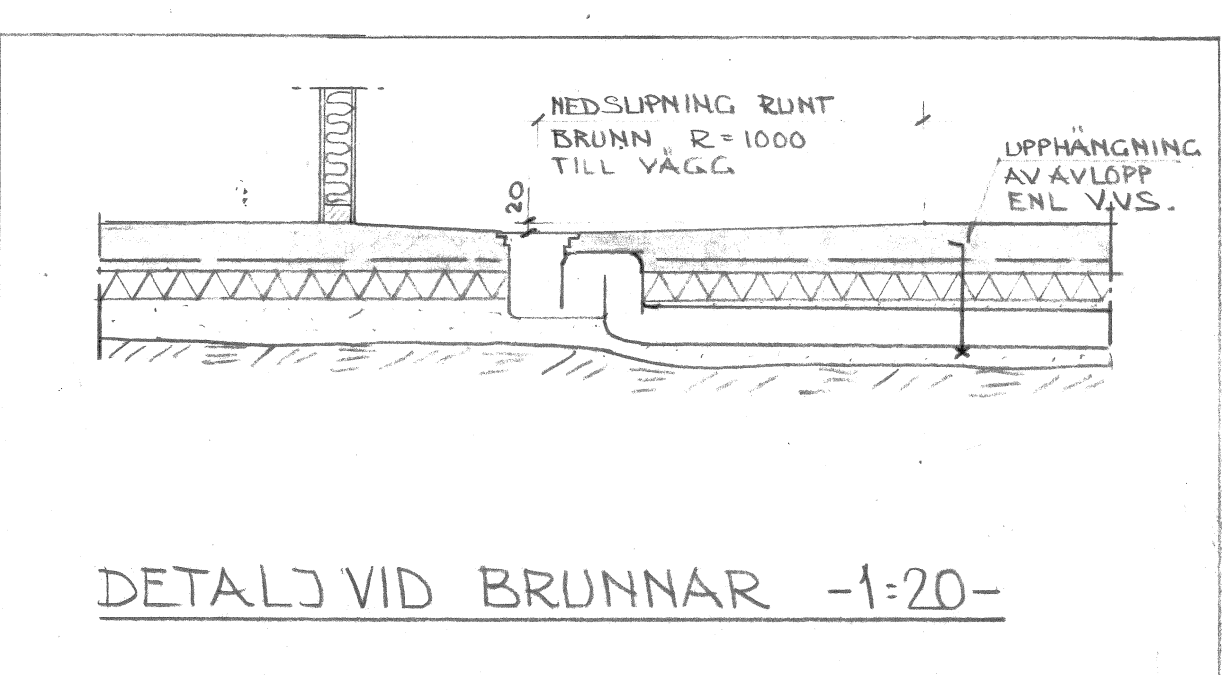
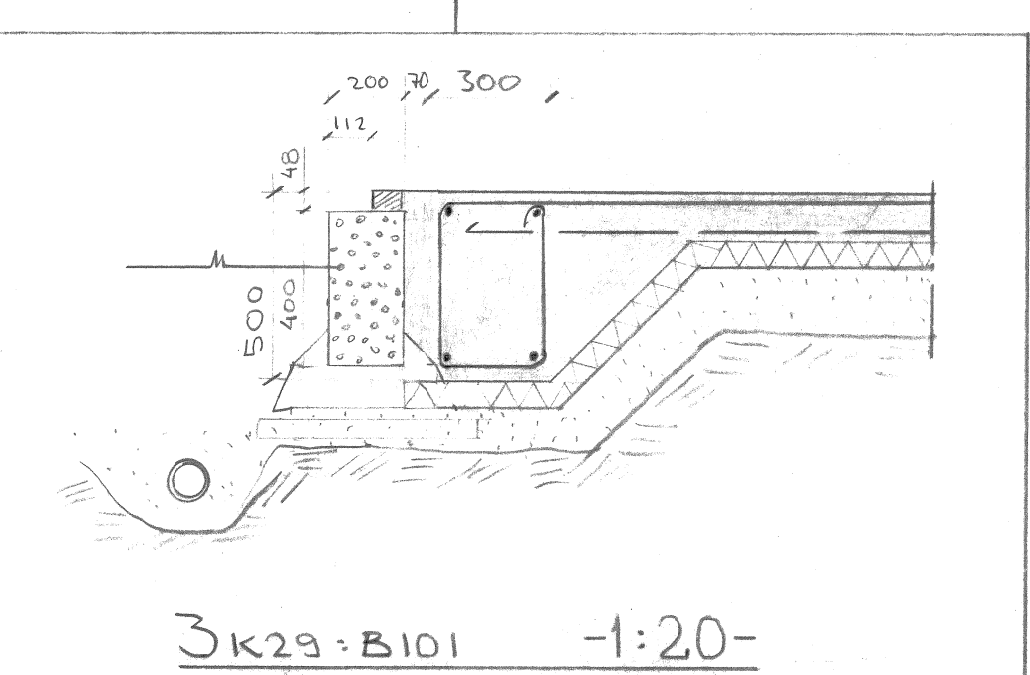
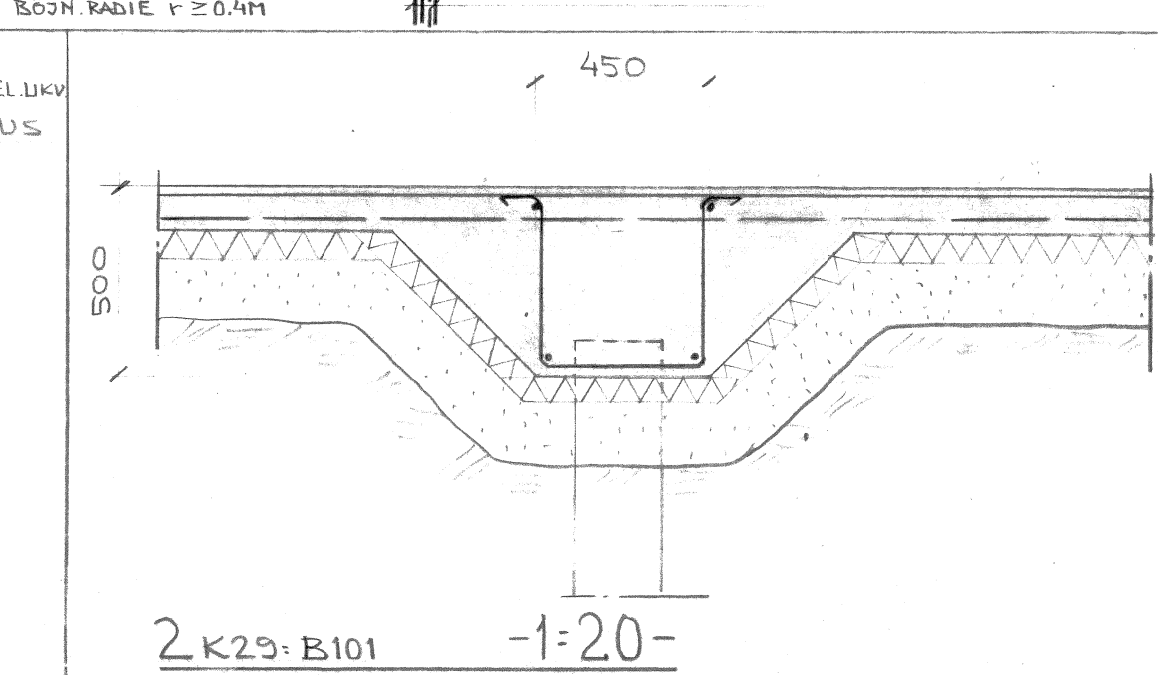
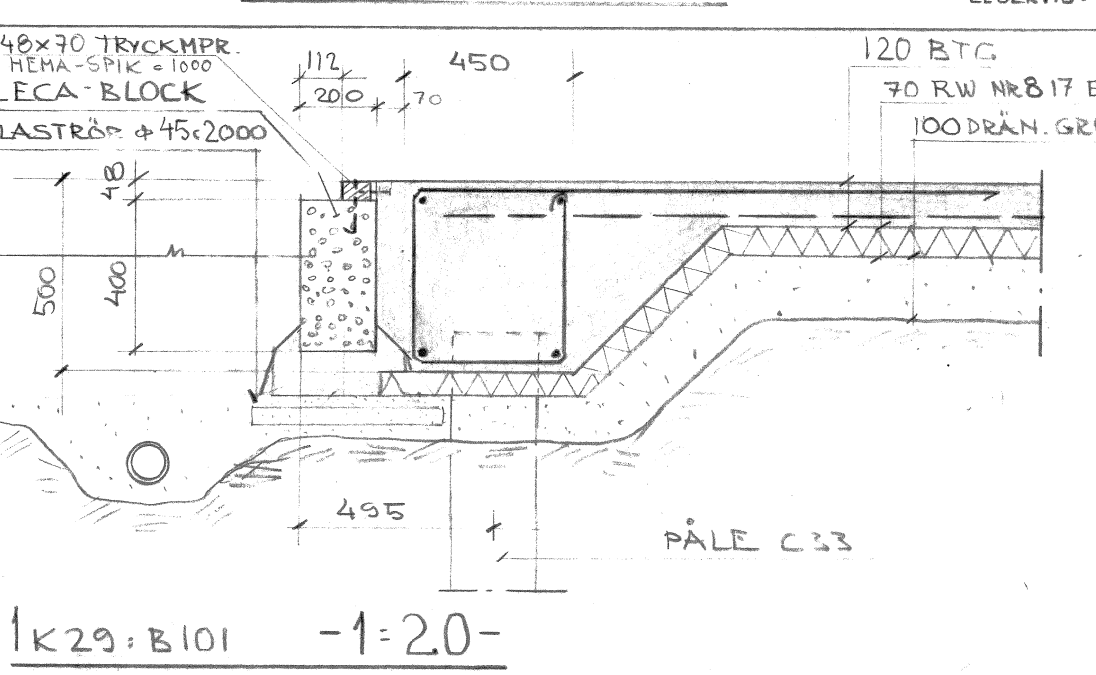


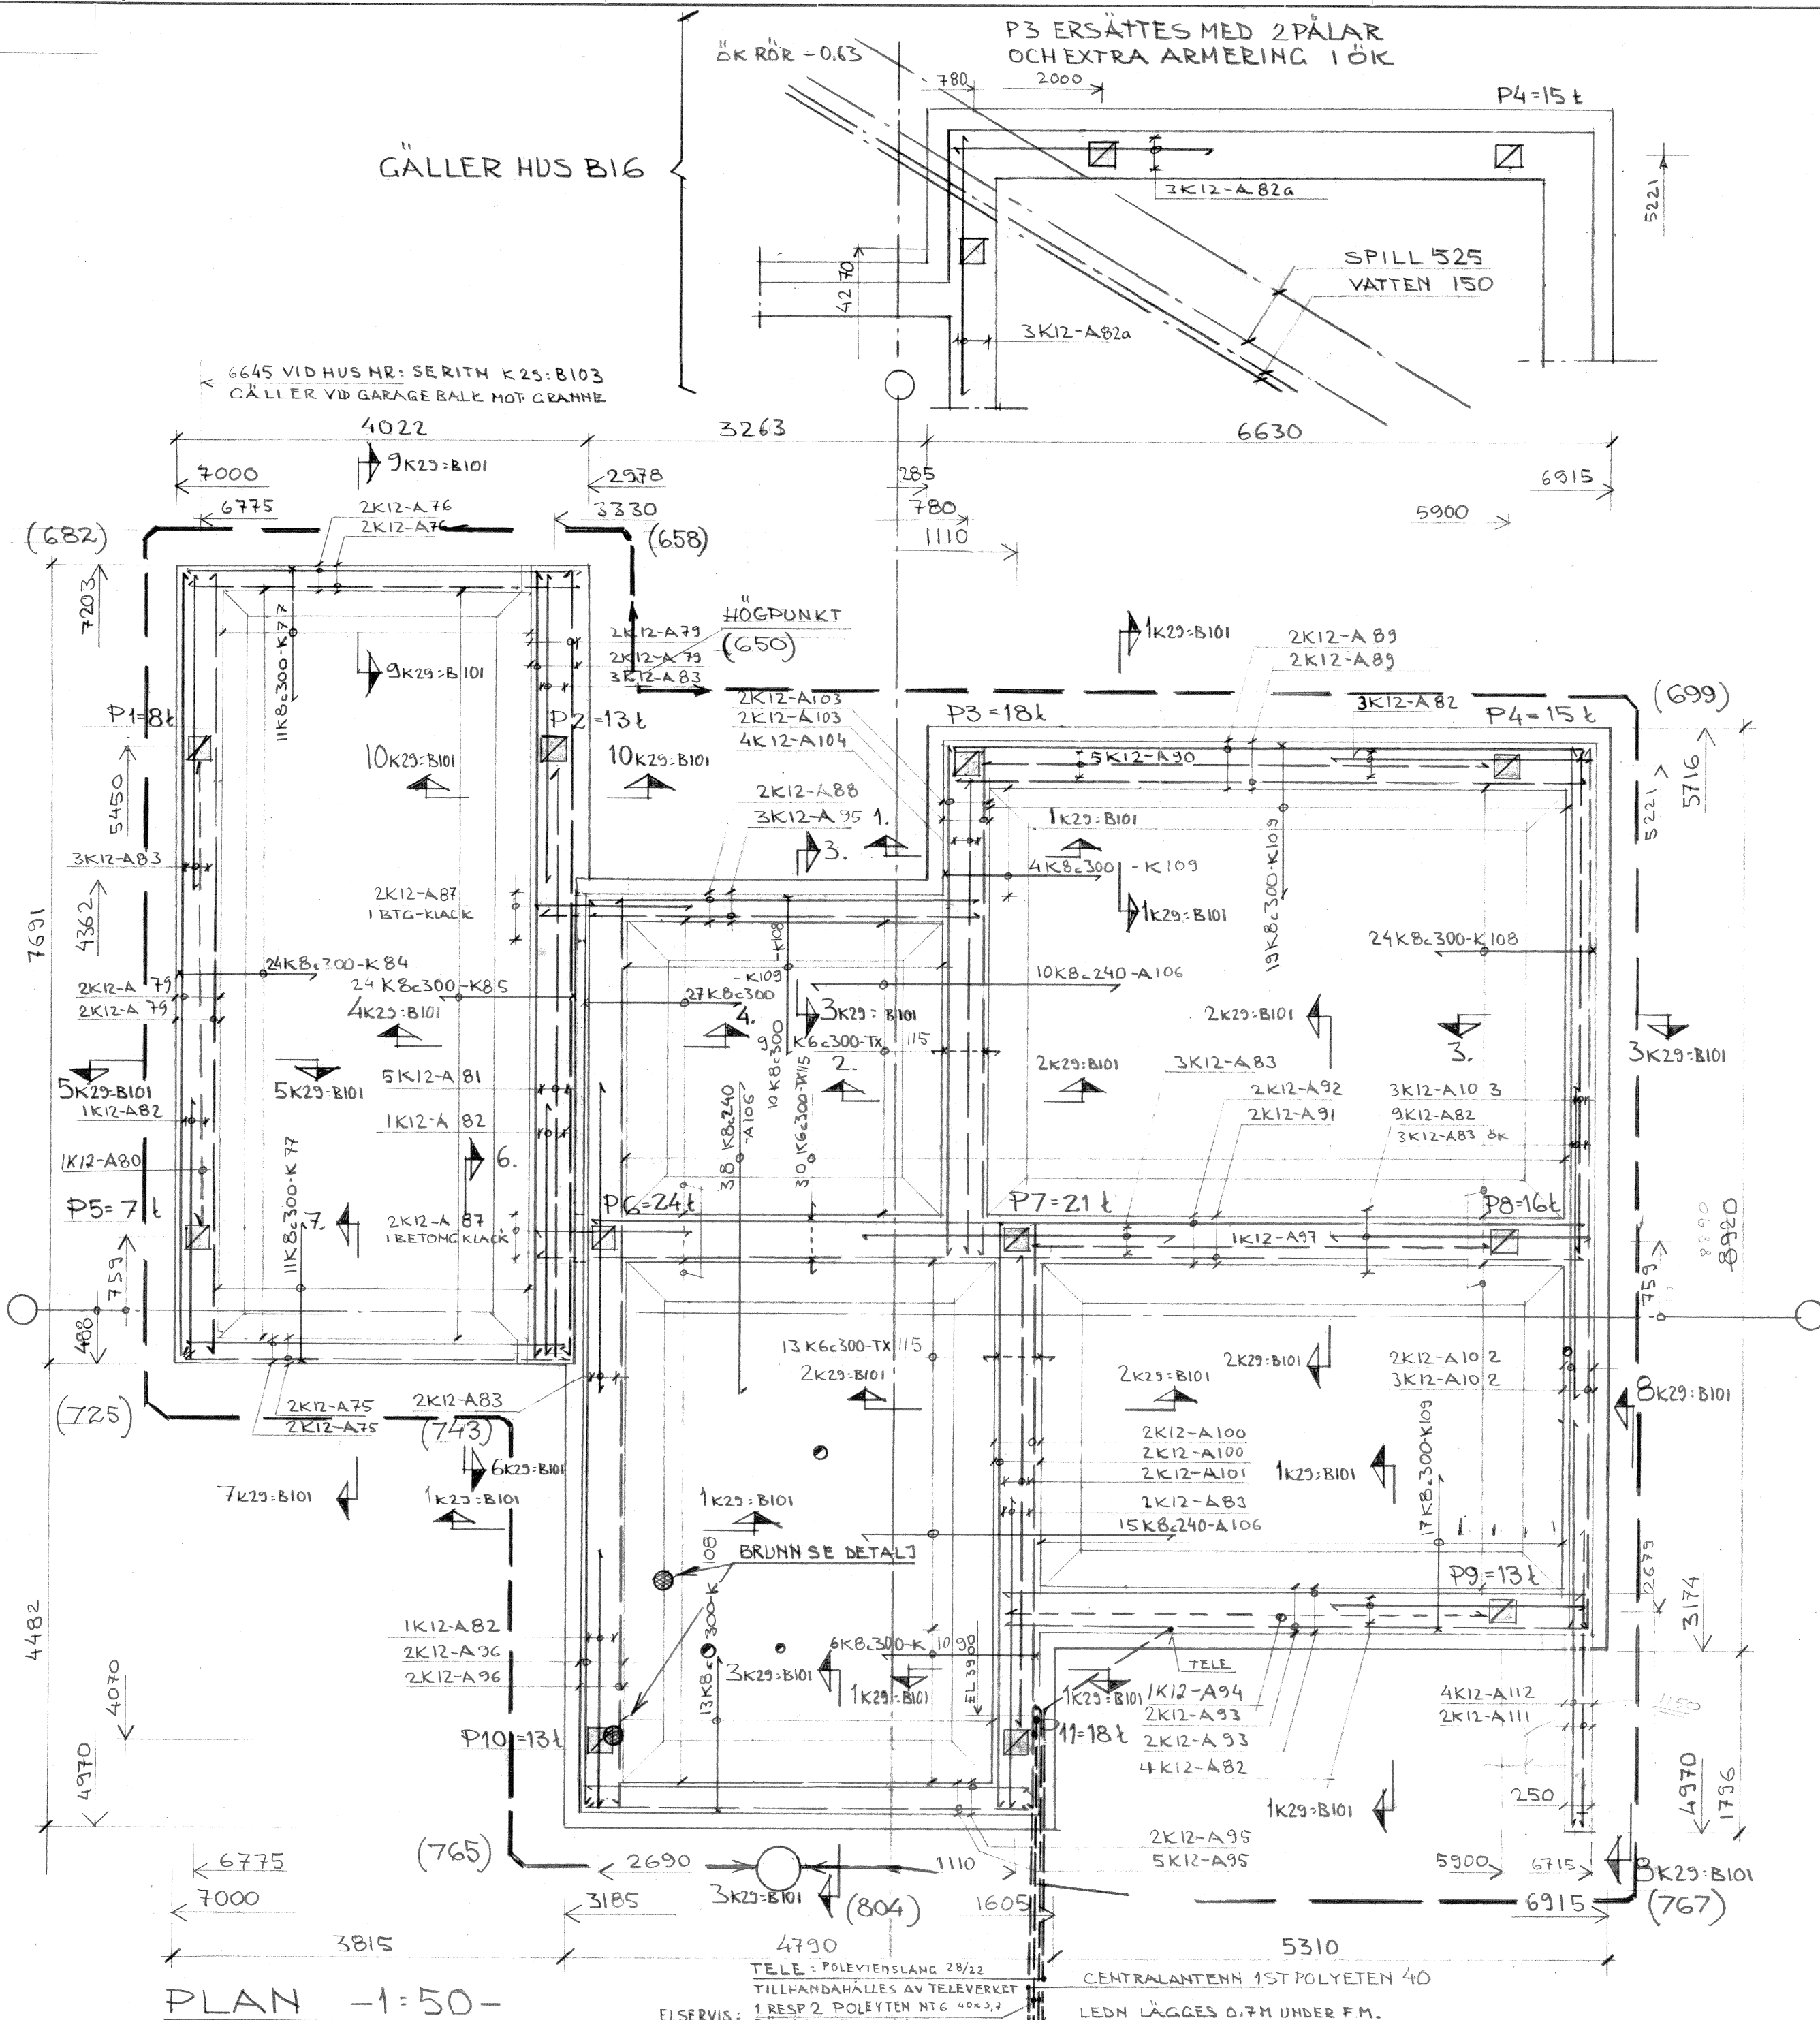

PLAN -1:100-
NÄTARMERING Nps 50

NÄT NR:	TRÄD LÅNGS/TRÄD TVÄRS	MÄTT MM	ANTAL/HUS	ANTAL TOTALT
1	45x200 / 46x100	7450 x 2050	2	46x2 = 92
2	45x200 / 46x100	4250 x 2050	2	46x2 = 92
3	45x200 / 46x100	5650 x 2450	5	46x5 = 230
4	45x200 / 46x100	6250 x 2050	1	46x1 = 46

NÄTEN KAN ERSÄTTAS MED MOTSVARANDE STANDARDNÄT

ALLMÄNNA ANVISNINGAR

BETONG: BTG II STD K 250
ARMERING: LÖSARM. Ks40
BYGL Ks40s
NÄTARM. Nps 50
TÄCKANDE BTG: ØIK 20MM
UK 30MM

PÅLAR: C 33
DÅ PÅLE ERSÄTTES MED PLINT #400 OARM. MAX LÄNGD 6,0M. SKALL BERGGRUBB 2K25 ANVÄNDAS DÅ BERGET LUTAR MER ÄN 1:3. BERGET FALLSPRÄNGES DÅ LUTN. MER ÄN 1:2. FÄLLNINGEN UTFÖRES ENL. SBN 823:6 PÅLHOEMER.
MINSTA FÄLLLÄNGD 1,5M. UTOM FÖR PÅLE NR 6 OCH 7 SOM SKALL VARA MINST 3,5M. I ANNAT FALL KONTAKTAS KONSTRUKTÖREN.
PÅLE FÅR UNDERSÖKA ANSVÄRT PÅLAVKÄRNINGSPLAN MED HÖGST 50CM. VÄRVID PÅLÄRNA PÅGJUTES ENL. BESKED FRÅN KONSTRUKTÖREN.
STÖRSTA HORIZONTELLA PÅLAVIKELSE 15 CM. VID EV. STEHFYLNING REKOMMENDERAS FÄLLNING GENOM FÄLLNINGEN FÖR VARJE ENSKILD PÅLE. EV. BÖR DESSA PÅLAR FÖRSES MED BERGFRITS.

DÅ GARAGE ÄR UPPLAGT PÅ GRANNHUS SKALL RITN. K25-B103 FÖLJAS.
OBS: PÅLPLACERING
DEÅHEERING: ÖFFRA VID VATTENGÅNG (ØØ)MM AVSER MÄTT FRÅN FG. VID HOPBYGGDA HUS ELLER GARAGE - GARAGE LÄGGS DEÅHEERINGEN UNDER GARAGE - PLATTAN.

⊙ = INGJUTEN AVLOPPSBRUNN ENL VVS
⊙ = INGJUTNA AVLOPP ENL VVS

TILLHÖRANDE ARM. SPEC NR: 12, 13, 14
GARAGEBALK MOT GRÄNNE NR: 24
ISOLERING: UK PLATTA KAN ERSÄTTAS MED STYRKIT EL LKIV.

ARBETSRTNING

A Matell & Nordström arkitekt ab		018/120070
BOX 237, 751 05 UPPSALA 1		
K AB Armerad Betong		08/7300540
FACK: 171 04 SOLNA 1		
VS AB Armerad Betong, VVS-avd.		019/136160
BOX 920, 701 30 ÖREBRO 1		
VA AB Armerad Betong		08/7300540
FACK: 171 04 SOLNA 1		
M Lundqvist & Jacobsson		018/105710
Markniskonsult ab		
SKOLGATAN 13, 752 21 UPPSALA		
handlagges Loris Haggbom		
datum 1975.04.16	ritad LH	granskad
skala 1:100		ritn nr K25-B101
1:50 1:20		

NÄSBYGD SMÅHUSOMRÅDE TÅBY

ANDERSTORPSV. 2-6 08/7300540
FACK 171 04 SOLNA 1

HUSTYP B

GRUND
GRUNDPLATTA MED PÅLAR
MÄTT, PÅLAR, LÖSARM.
SAMT NÄTARM.