
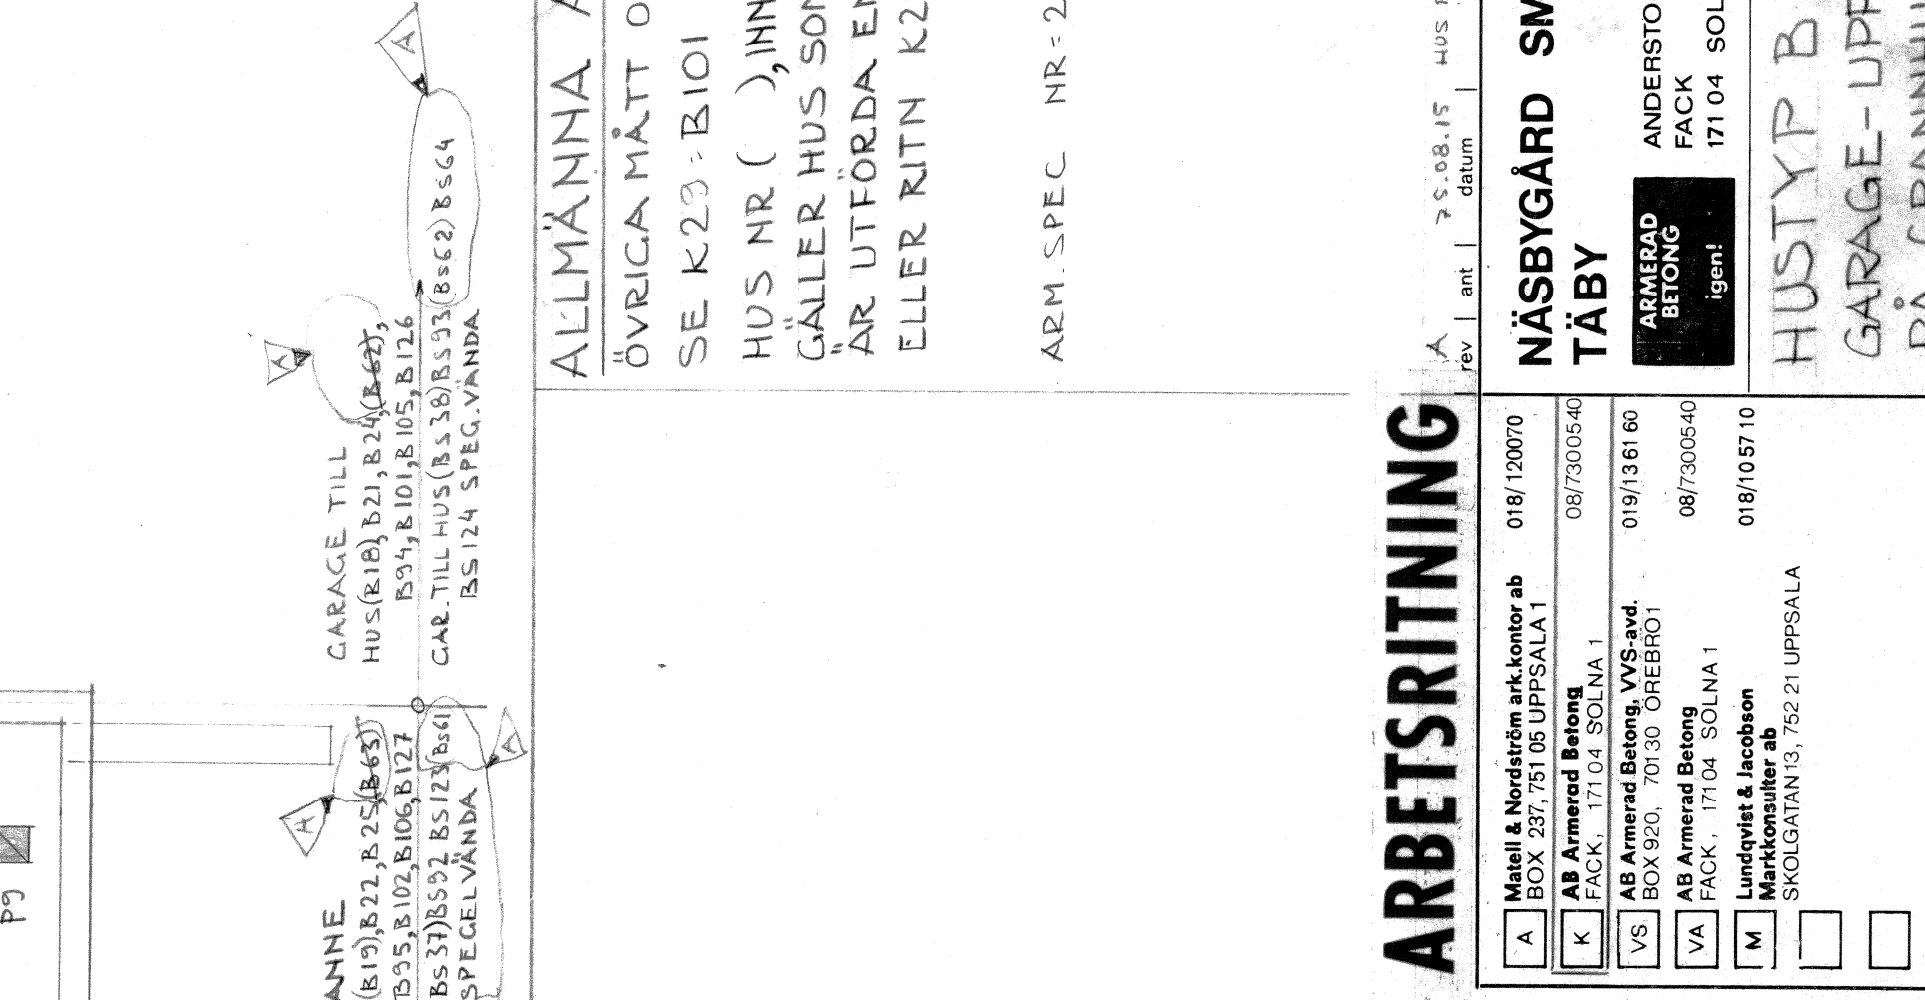
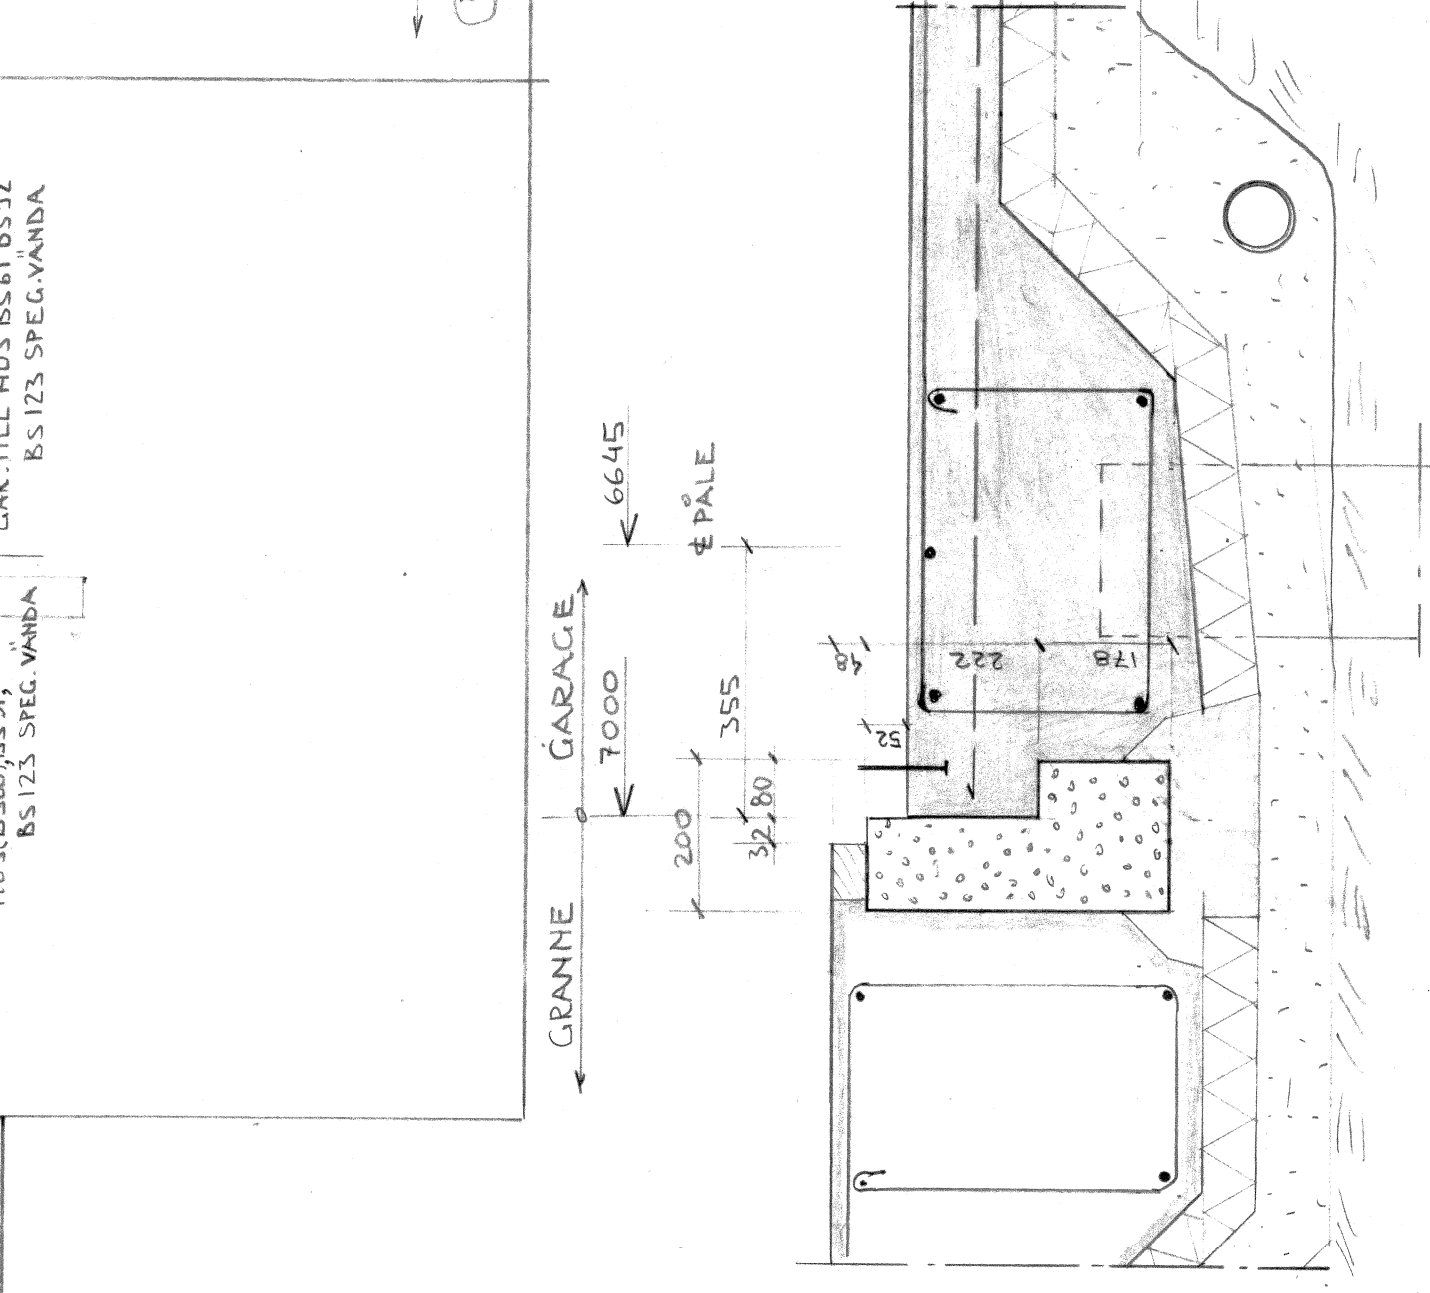
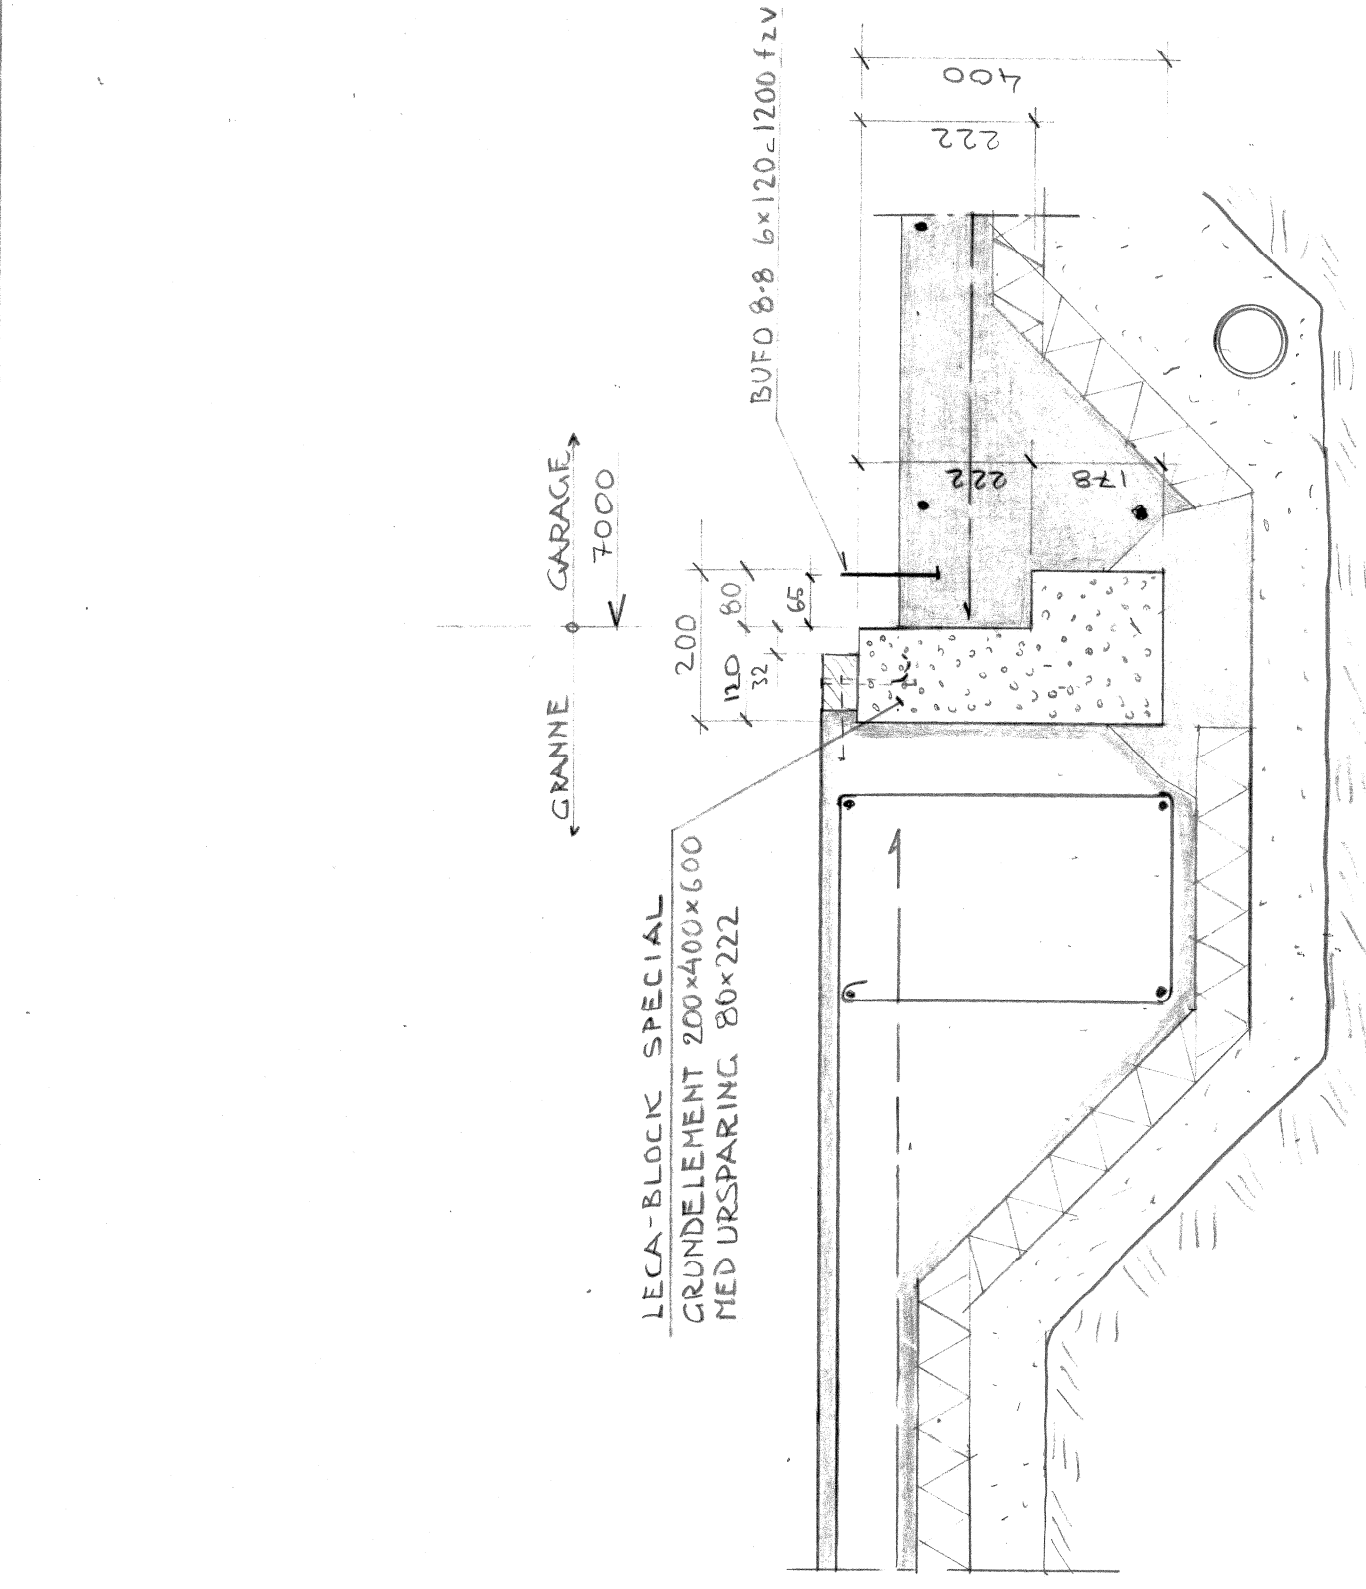


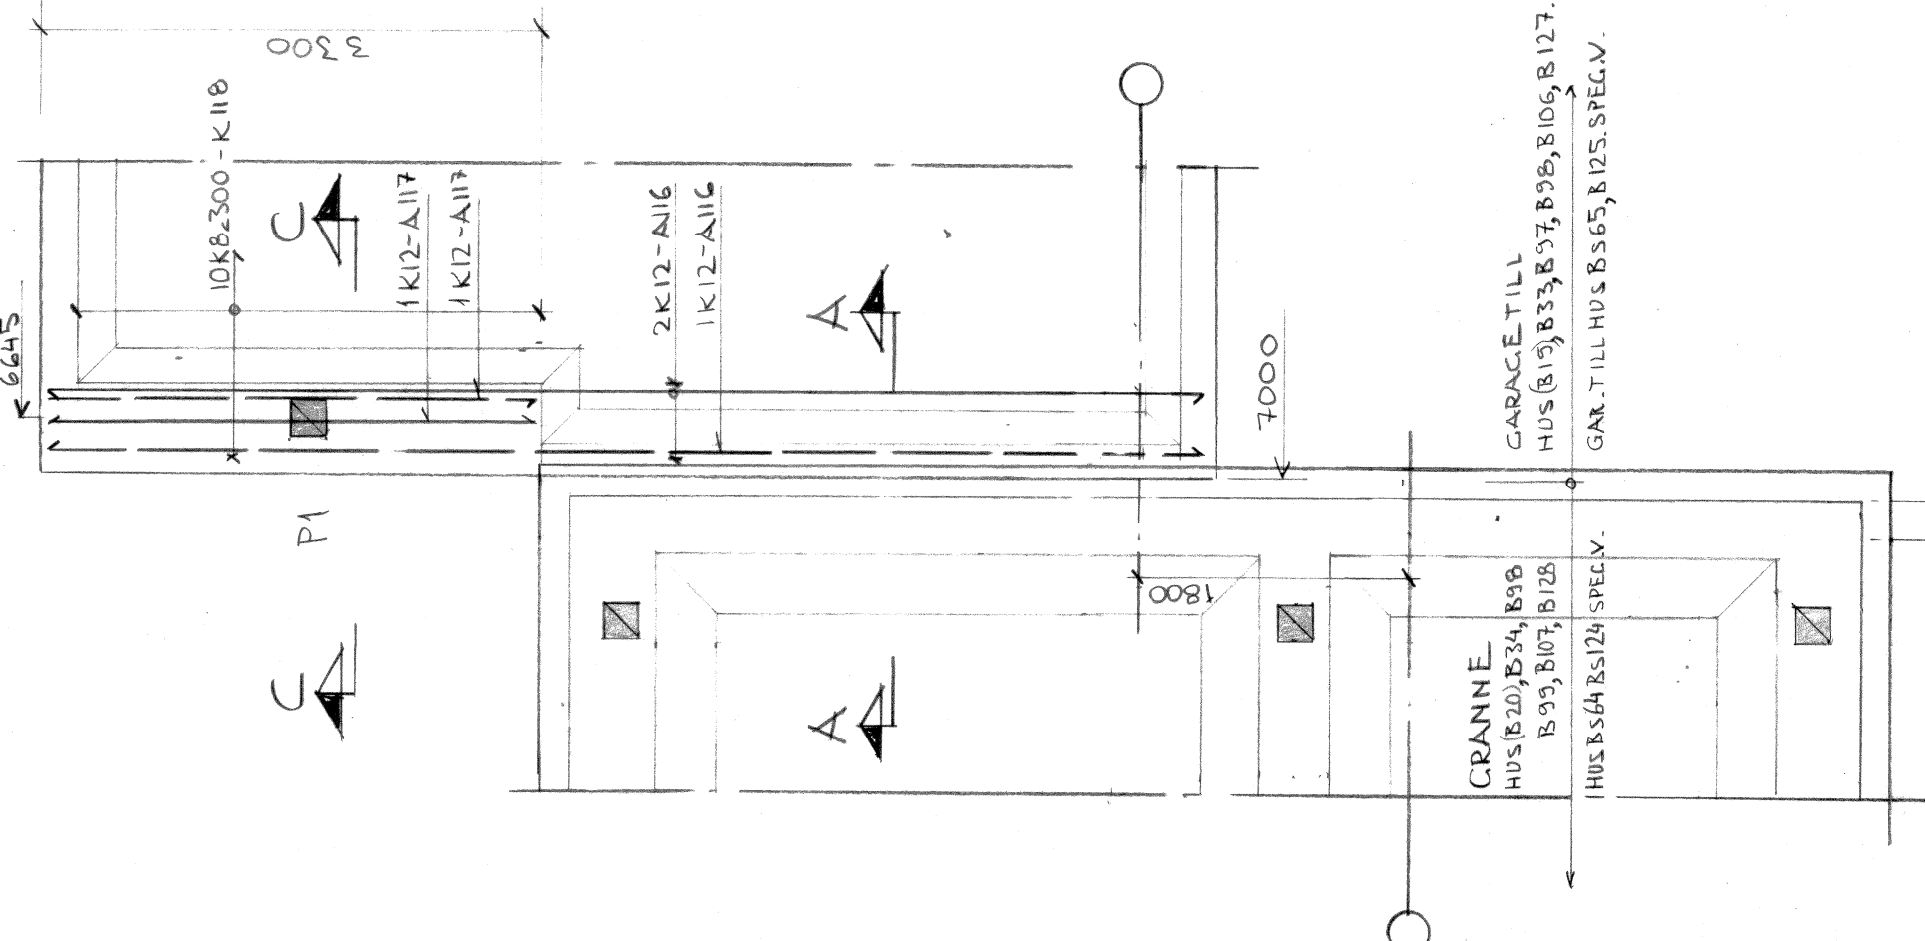

ARM. SPEC NR=24 " GÄLLEREN BALK

A	Masil & Nordström ark.kontor ab BOX 337, 751 06 UPPSALA 1	018/130070
K	AB Amersted Betong FACK, 171 04 SOLNA 1	067/300540-42
VS	AB Amersted Betong, VVS-avd. BOX 930, 701 30 ÖREBRO 1	019/3161 60
VA	AB Amersted Betong FACK, 171 04 SOLNA 1	067/300540-40
M	Lundqvist & Jacobson Marknadsförare ab	018/0157 10

NÄSBYGÅRD SMÅHUSOMRÅDE
TABY

**ARMERAD
BETONG**

ANDERSTORPSV. 2-6 0873005-40
FACK
171 04 SOLNA 1

HUSTYP B och BS
GARAGE-UPPLÄGGNING

kala	1:50	mm m	k23:B 103	rev
------	------	------	-----------	-----