





HELDRAGNA LINJER == ANSER SÅVALVA STOMMEN 36 4120 ÖVRIGT VIRKE DAR ANNAT EJ ANGES
STRECKADE LINJER ---- ANSER PÅSÄLNINGAR PÅ UTSIDAN Ö-VIRKE
STRECKPRICKADE LINJER ==-== ANSER PÅSÄLNINGAR PÅ INSIDAN Ö-VIRKE

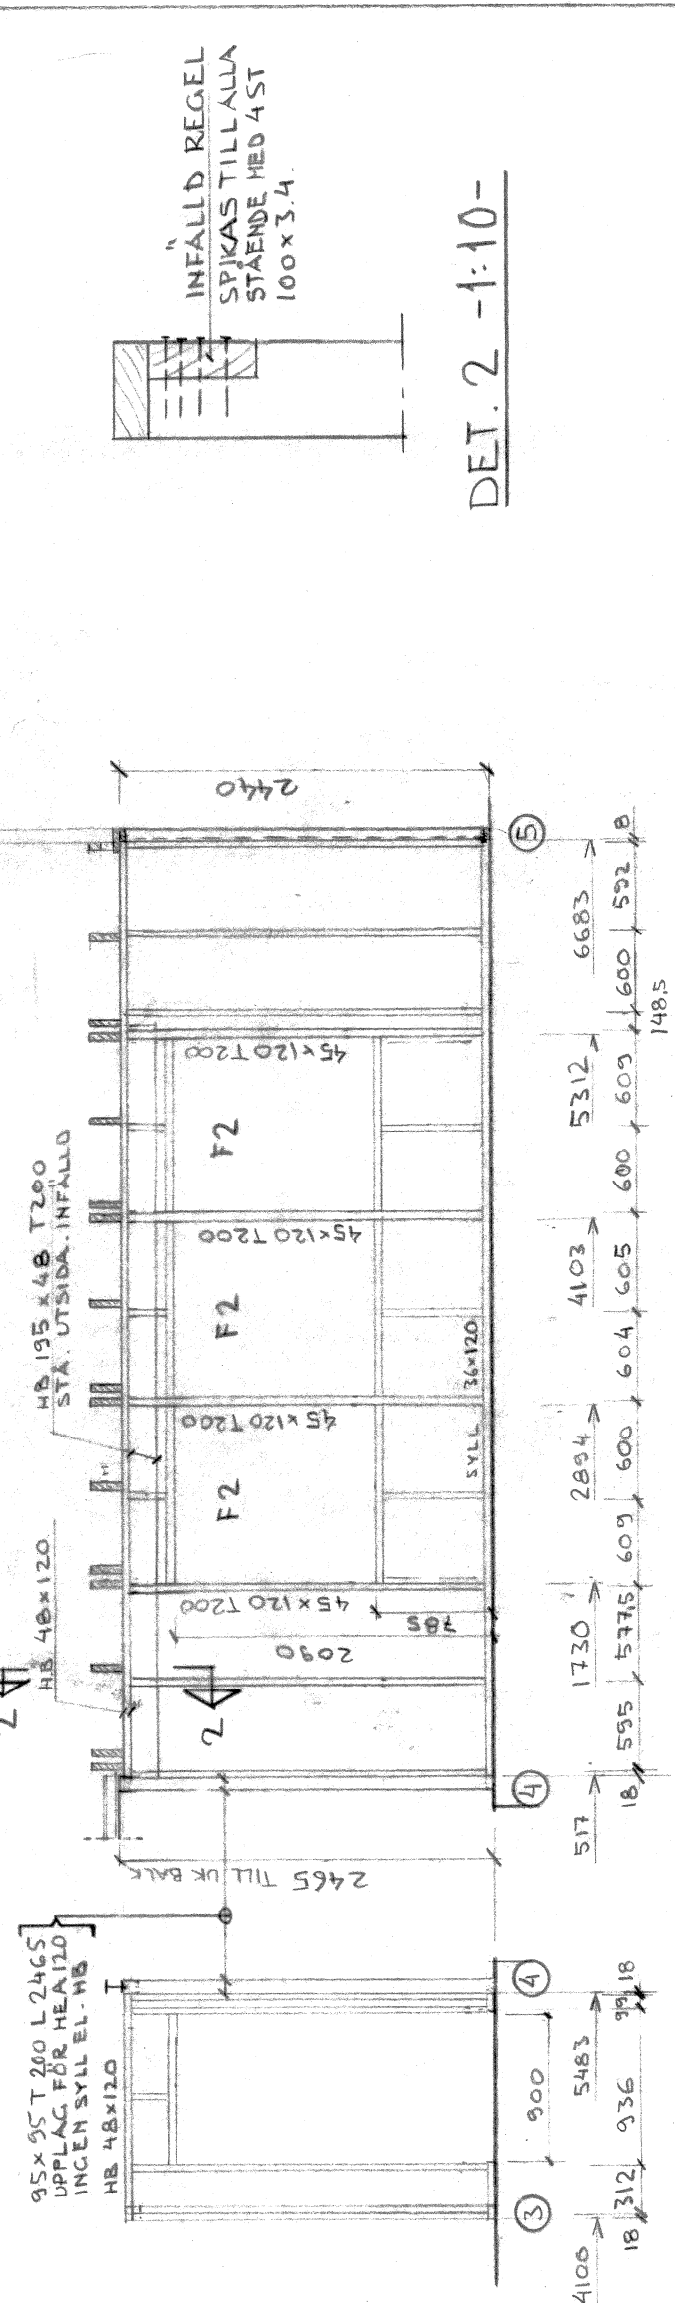


DET. 2 - 1:10 -

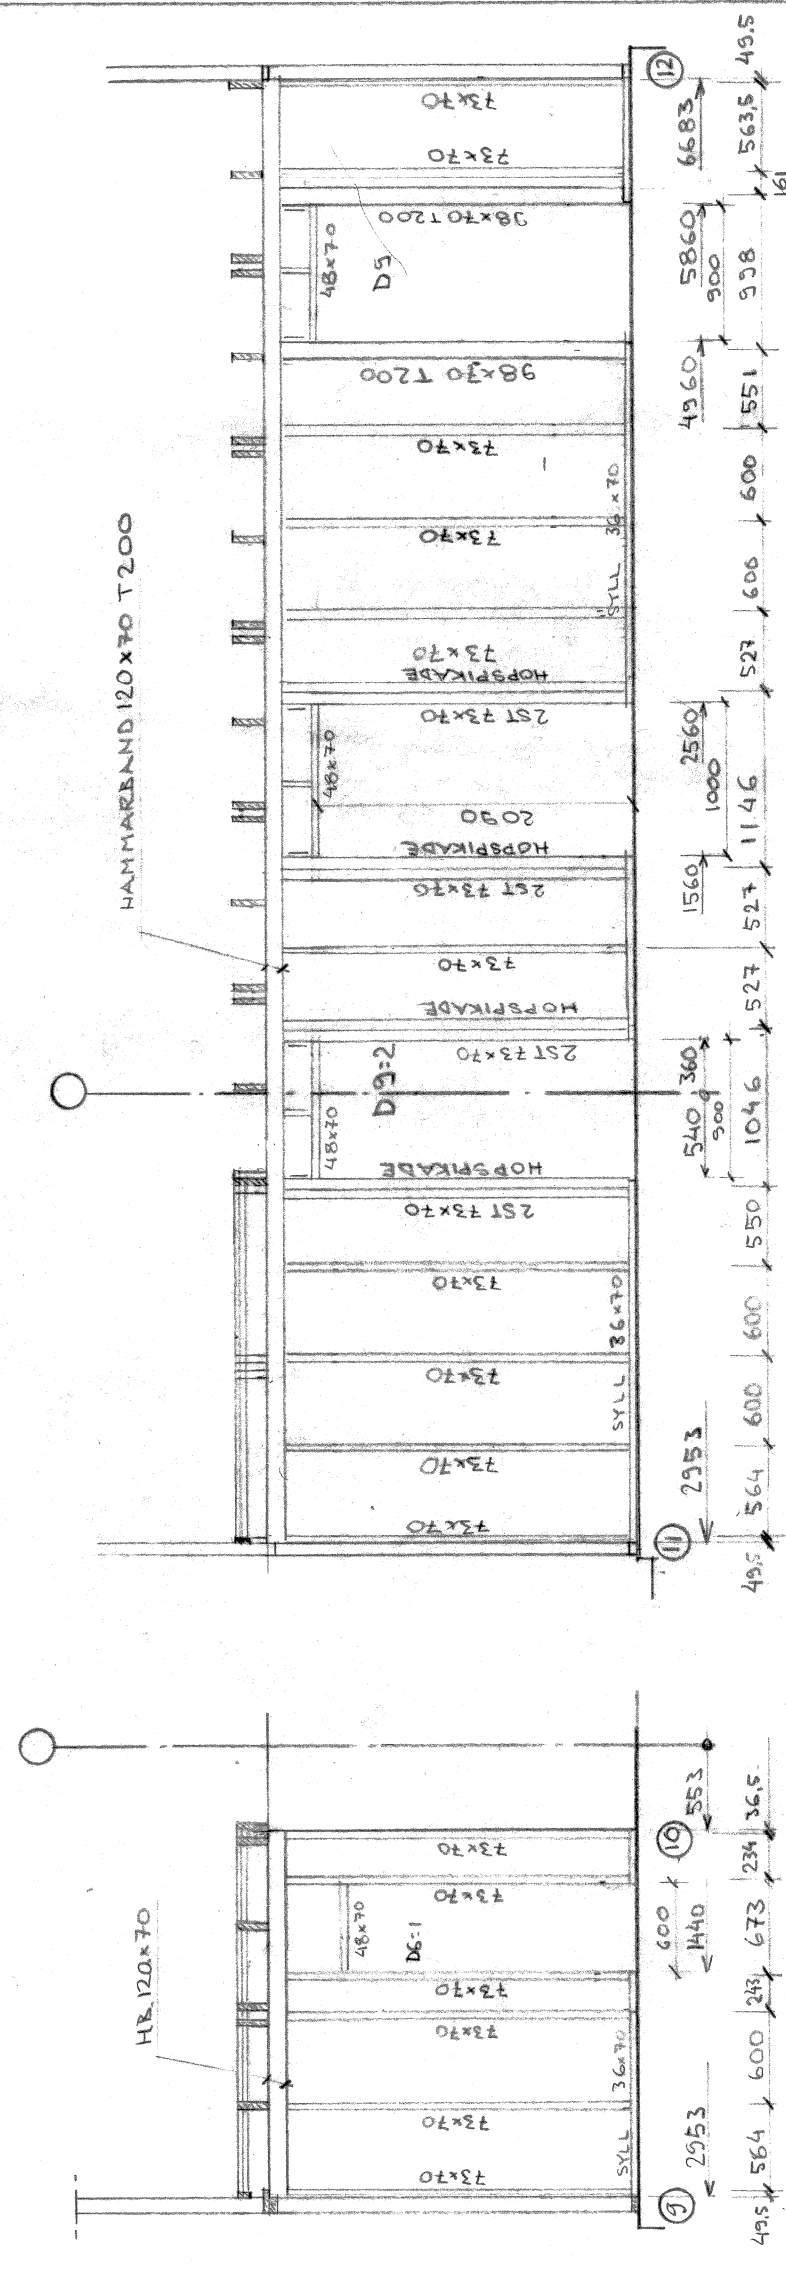

BÄRANDE RECEL
30x20 SPIKL
ÖVER DÖRRAR
ÖVER ÖNDER

DET. 1 - 1:20-

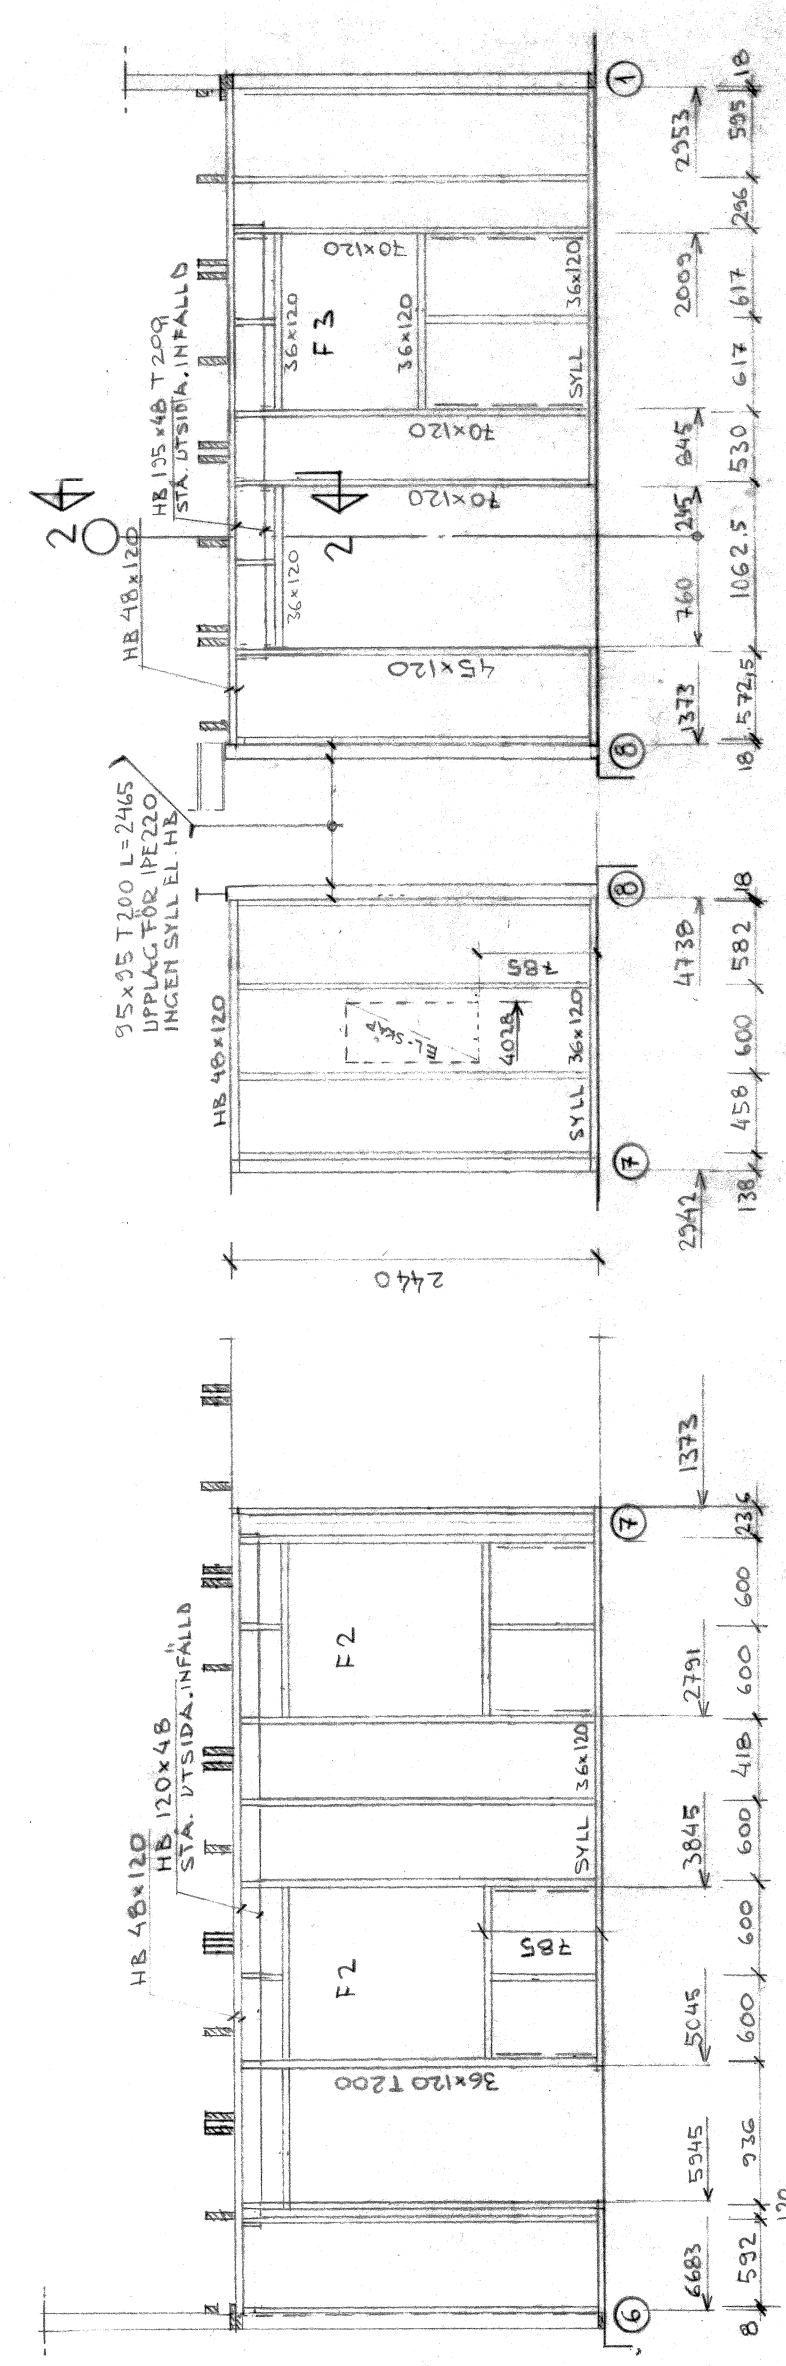

ARBETSRITNING

A	Mesall i Nordstern ark.kontor ab BOX 337/751 UVS UPPSALA 1	08/12/0070
K	Amersal Båtag SOLNA 1	08/73005-40
V	AB Amersal Båtag, VVS-avd. VS BOX 920, 70130 ÖREBRO1	019/1361 60
VA	AB Amersal Båtag PÅCK. 171/4 SOLNA 1	08/73005-40
M	Marknadsnärskassan Marknadsnärskassan SKOLGATAN 3, 752 21 UPPSALA	018/105710
Handlagsges Lars Högqvarn		
delgitt	1986-07-16	granskad
	LH	

handlägges Lars Högqvarn

skala
1:50.

in nr	K29:B201	6-1
-------	----------	-----