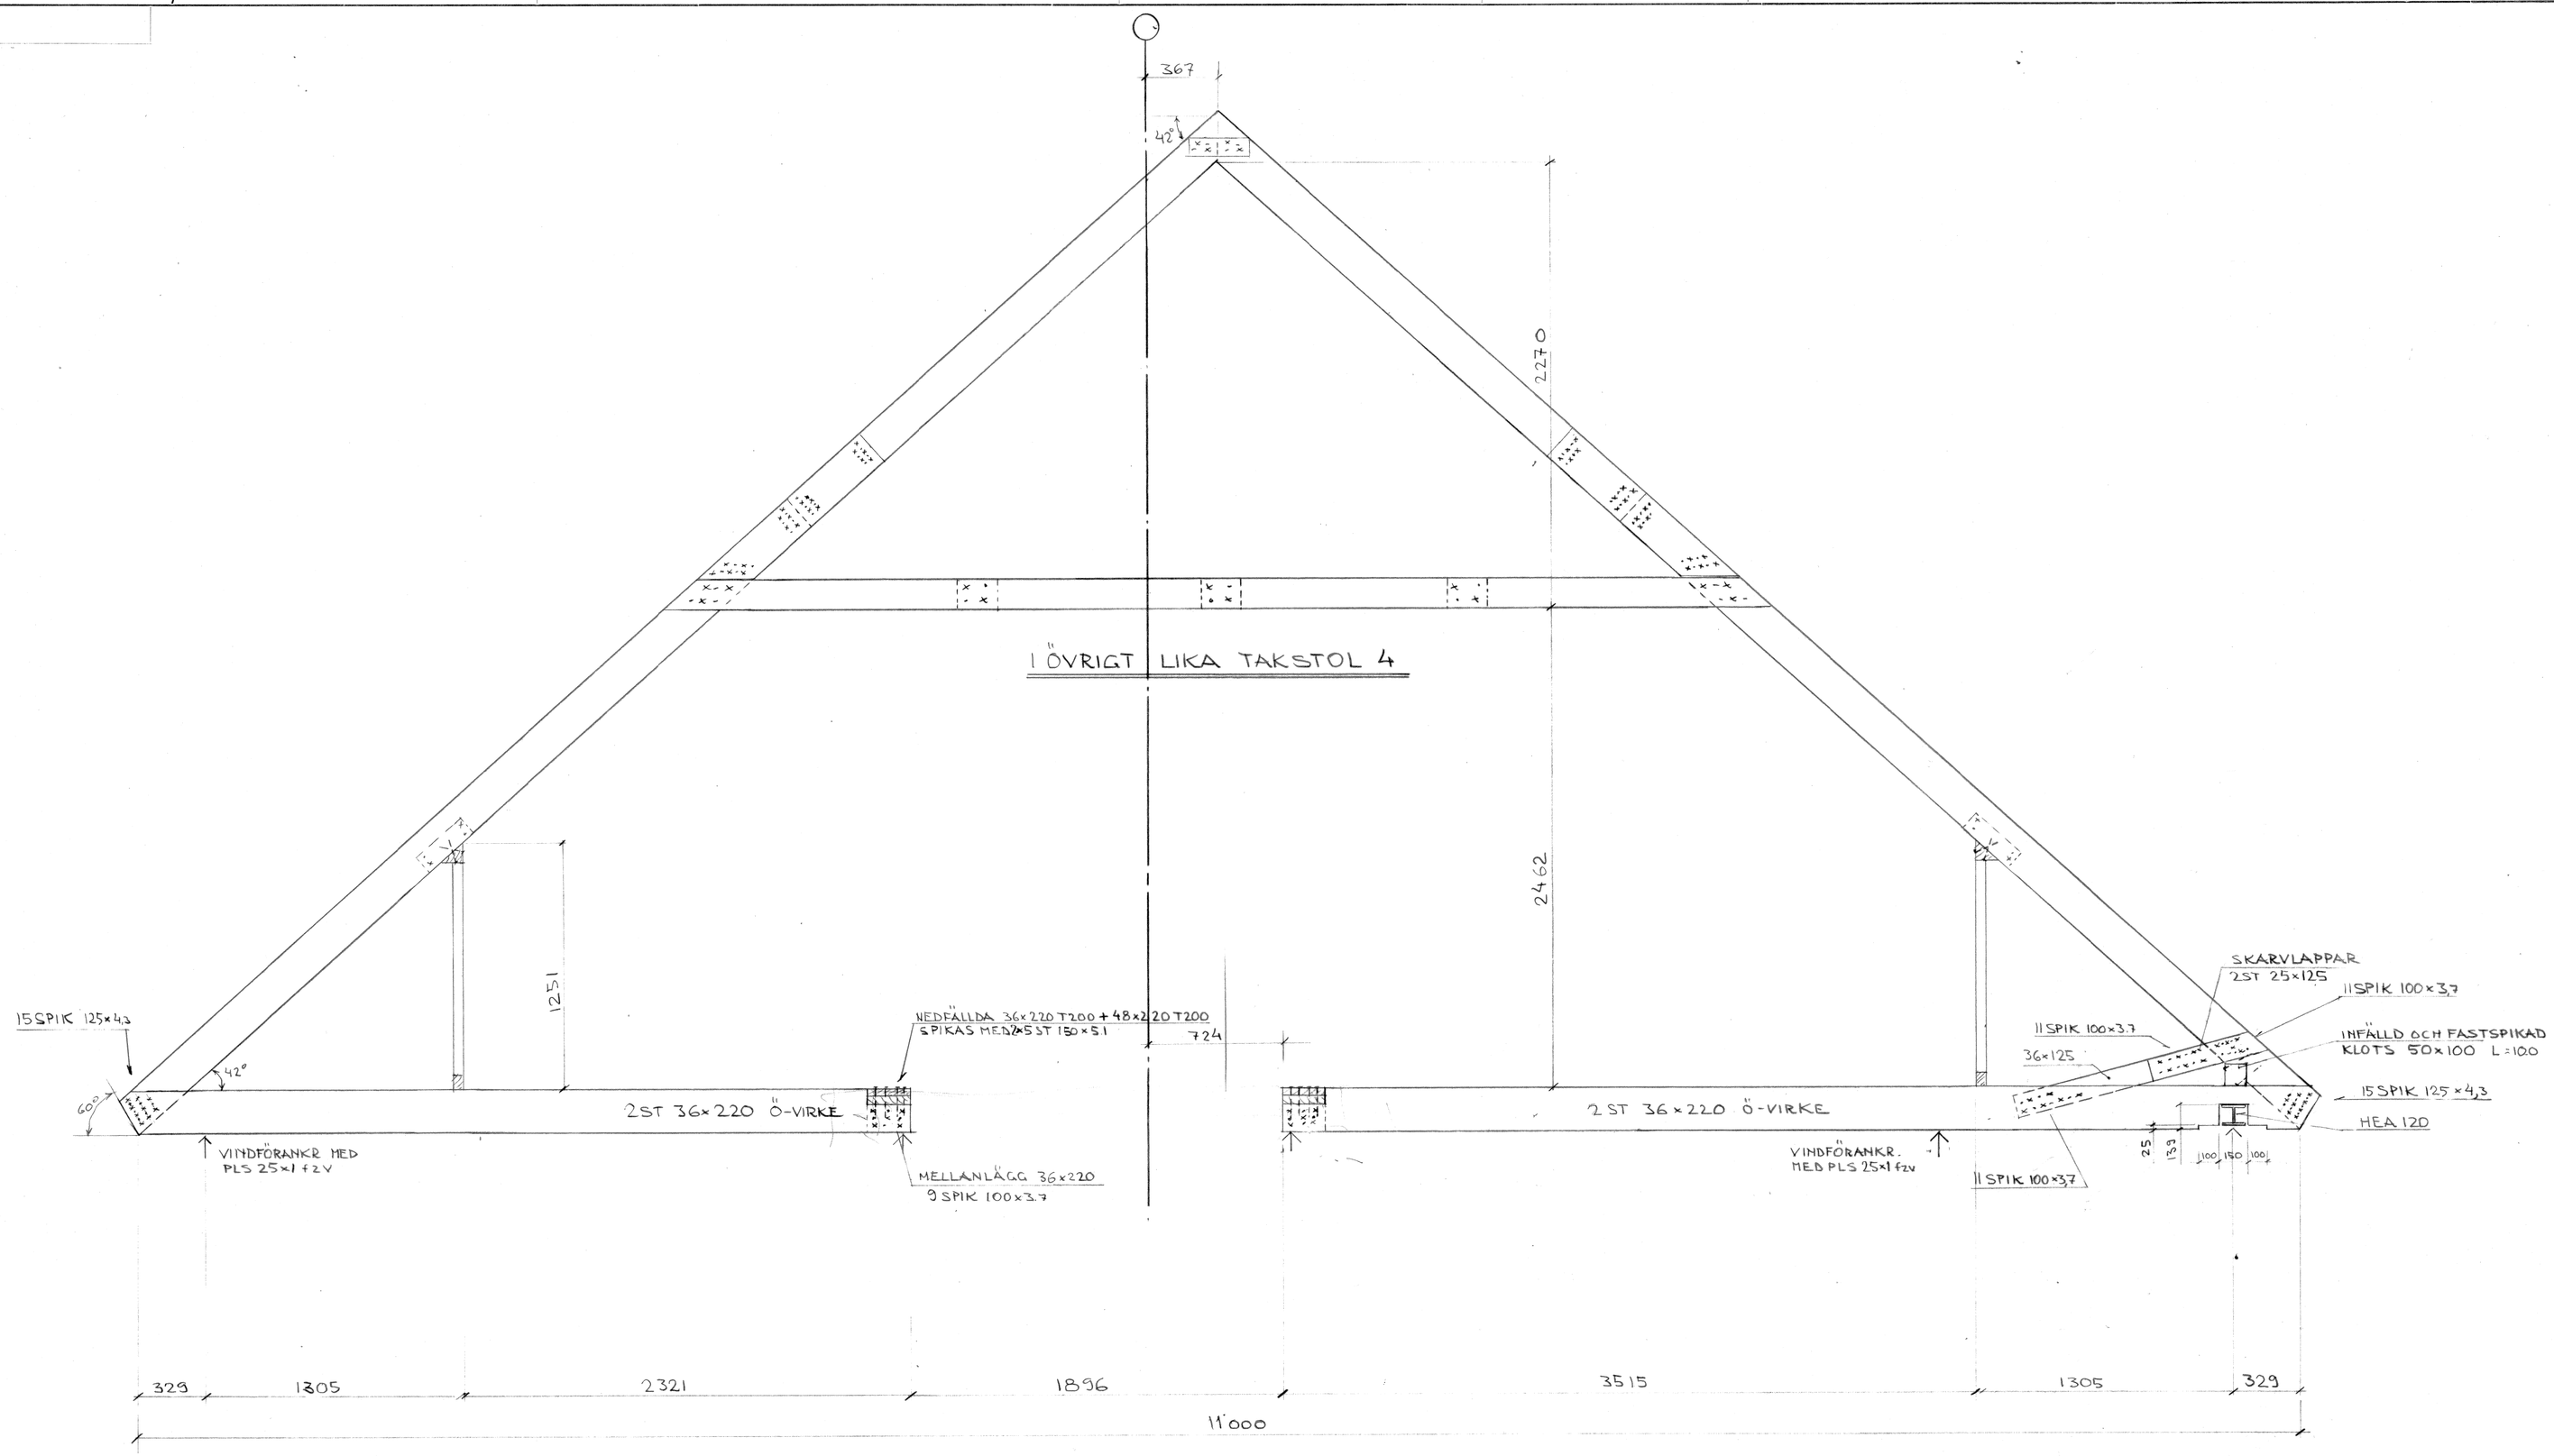

TYP 6a 1ST /HUS -1:20-

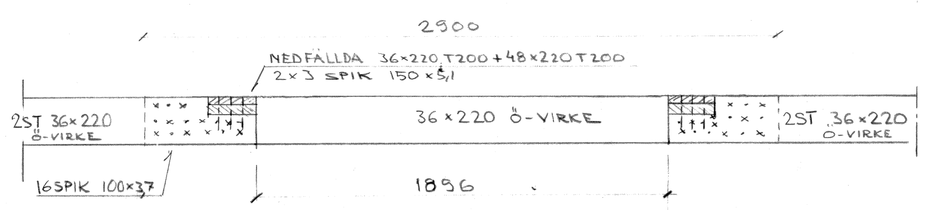

TYP 6b 1ST/HUS -1:20-

GÄLLER UNDERRAM VID TRAPPANS FRAMKANT

ARBETSRITNING

rev	ant	datum	AVSER	r	g

A	Matell & Nordström ark.kontor ab, BOX 237, 751 05 UPPSALA 1	018/120070
K	AB Armerad Betong, FACK, 171 04 SOLNA 1	08/7300540
VS	AB Armerad Betong, VVS-avd., BOX 920, 701 30 ÖREBRO 1	019/136160
VA	AB Armerad Betong, FACK, 171 04 SOLNA 1	08/7300540
M	Lundqvist & Jacobson Markkonsulter ab, SKOLGATAN 13, 752 21 UPPSALA	018/105710

handlägges Lars Höggbom

datum	ritad	granskad
75-04-16	LH	

Göran Ovegård

NÄSBYGÅRD SMÅHUSOMRÅDE TÄBY

ARMERAD BETONG igen!

ANDERSTORPSV. 2–6, FACK, 171 04 SOLNA 1 — 08/7300540

HUSTYP B

TAKSTOL TYP 6

skala 1:20 | ritn nr K29:B304 | rev

Ett Statens Provningsanstalt godkänt ritunderlag 37
Mallbolag, Malmö.