


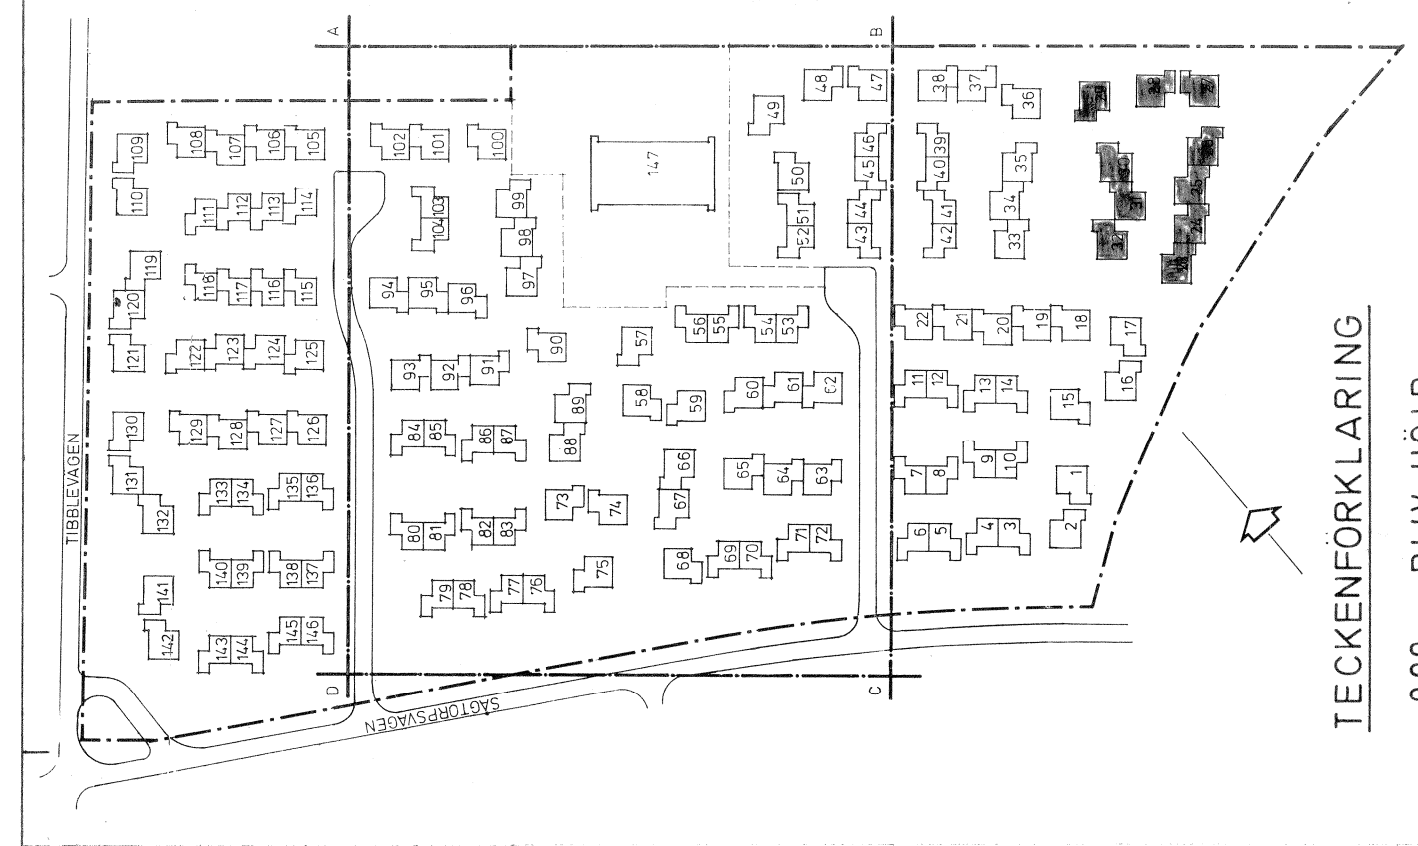

TECKENFÖRKLARING

0.00 BLIV. HÖJD

Kα ₁	-- --	-- --	-- --
Kα ₂	-- --	-- --	-- --
Kα ₃	-- --	-- --	-- --

Ga 1	GÁNGYTA ASFALT
------	----------------

	GÄNGYTA, MARKSTEN
--	-------------------

[illegible]

PLANTERINGSYTA

GRASYTA

0	0
1	1
2	2
3	3
4	4
5	5
6	6
7	7
8	8
9	9

Ggr

 GÅNGYTA GRUSKANTSTÖD RÅKANT

U _____ U OMRÅDE (UNGEFÄRLIGT LÄGE)

.....BELAGNINGSGRANS

 $\frac{1}{\sqrt{2}}$

1-8 PLANK SE A - RITNING A 90:02

SIFFRAN ANGER TYP
BECNIVATTENBUNIN

→ FLÖDESRIKTNING

ARBETSRITNING

C	76-11-10	TORGET
B	75-06-11	SANDYTOR KOMPL.
A	75-05-07	MÄTTÄNDRING

rev	ant	datum	r	g
-----	-----	-------	---	---

NÄSBYGDEN SMÅHUSOMRÅDE
TÄBY

**ARMERAD
BETONG**

BELÄGGNINGS- OCH MÄTTRITNING
HUS 23 - 32

