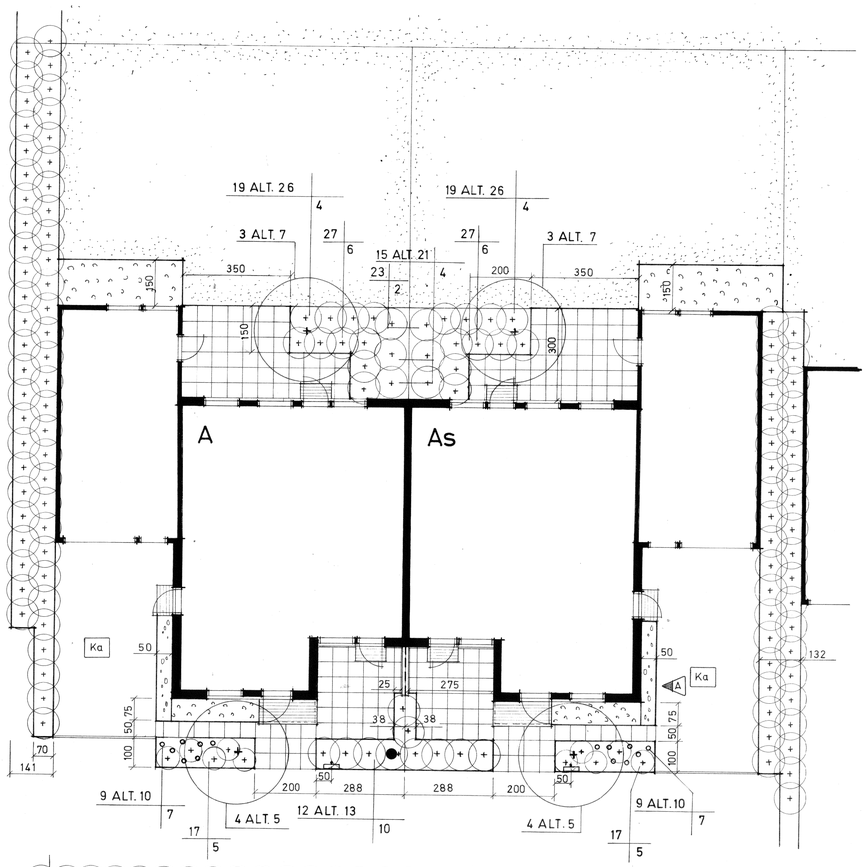

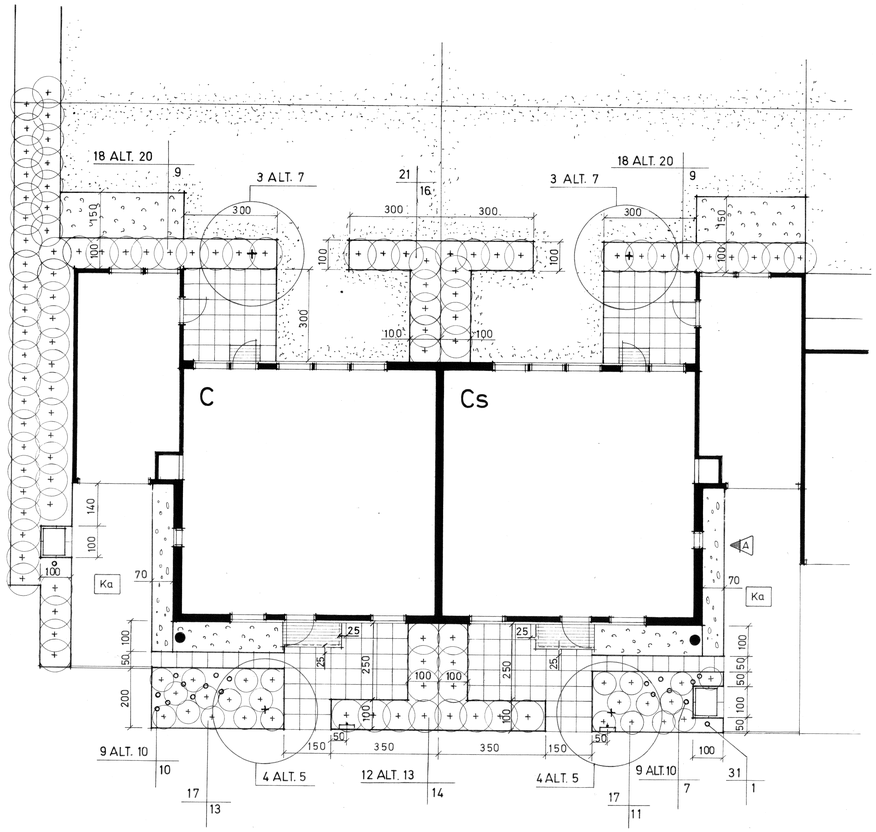

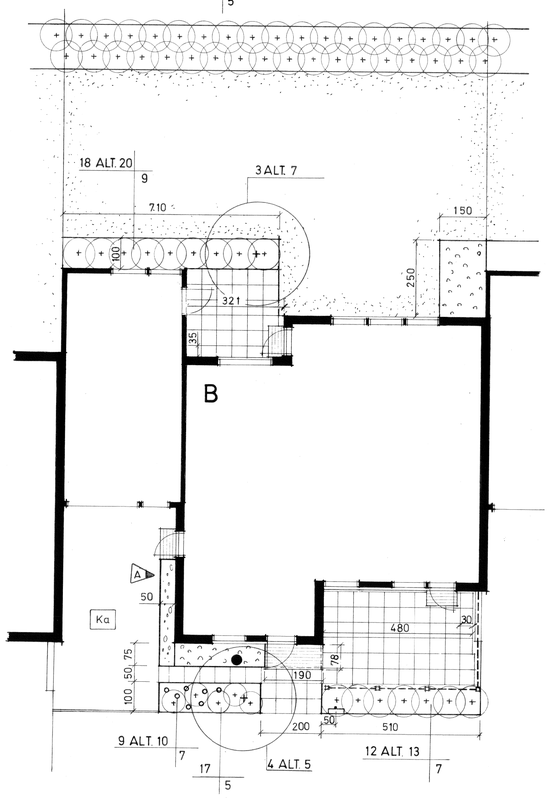

TECKENFÖRKLARING

- TRÄD
- SINGELYTA
- PLANTERINGSYTA
- GRÄSYTA
- MATJORDSYTA
- PLATTYTA 500 x 500 x 50 MM; SLÄTA, GRÅ
- TRAPPOR ENL. A-RITN. NR A 90:01
- Ka — KÖRYTA, ASFALT
- KANTSTÖD, RÅKANT
- PLANK ENL. MARK- OCH BELÄGGNINGSRITN. SAMT A-RITN. NR A 90:02
- SOPTUNNA
- POSTLÅDA
- DRÄNERINGSBRUNN
- VÄXT / ANTAL — ENL. HUVUD- OCH PLANTERINGSRITNING

ANM.

MÅTTSÄTTNING UTGÅR FRÅN TEGEL.
TEGLETS ÖVERHÄNG 3 CM UTANFÖR SOCKEL.

ARBETSRITNING

rev	ant	datum		r	g
A		75-11-13	SINGELYTA		

A	Matell & Nordström ark.kontor ab, BOX 237, 751 05 UPPSALA 1	018/120070
K	AB Armerad Betong, FACK. 171 04 SOLNA 1	08/7300540
VS	AB Armerad Betong, VVS-avd. BOX 920, 701 30 ÖREBRO 1	019/13 61 60
VA	AB Armerad Betong, FACK. 171 04 SOLNA 1	08/7300540
M	Lundqvist & Jacobson Markkonsulter ab, SKOLGATAN 13, 752 21 UPPSALA	018/10 57 10

handlägges S-U JACOBSON

datum 75-06-16 | ritad | granskad

NÄSBYGÅRD SMÅHUSOMRÅDE TÄBY

ARMERAD BETONG igen!

ANDERSTORPSV. 2–6 FACK 171 04 SOLNA 1 08/7300540

TYPRITNING

skala 1:100 | ritn nr M 40:40 | rev A