



FÖRKLARINGAR

STAKNINGSLINJE = CENTRUMLINJE  
SPILLVATTENLEDNING  
DAR SPILLVATTENLEDNING EJ LAGGES AR  
STAKNINGSLINIEN = CENTRUMLINJE VATTENLEDNING  
OM EJ ANNAT ANGES.

RITNINGSBETECKNINGAR


ENL. RITN. VA90:04

HÄNVISNINGAR

ÖVERSIKTSPLAN VA 90:01  
PROFILRITNING VA 90:05,06,08  
PUMPSTATION VA 90:10,11  
KOORDINATER VA 90:12

ANMÄRKNINGAR

LEDNINGAR TILL REGNVATTENBRUNNAR UTFORES  
MED PVC-RÖR DIM 160x4,7 LUTNING MIN 5 ‰  
SERVISLEDNINGAR  
1 HUS S110x3,3 R110x3,3 V32x4,6  
2-4 HUS S160x4,7 R160x4,7 V40x5,6  
BEFINTLIGA LEDNINGARS LÄGE AR EJ EXAKT  
OBS  
SERVISER SKALL UTFÖRAS ENL. TÄBY GATUKONTORS  
TYPRITNING N-86 OCH LAGGAS I MIN 10 ‰  
BETECKNINGAR TILL REGNVATTENBRUNNAR SKALL LIGGA  
2CM UNDER ANSVEN OK-HÖJD I ASFALTERADE YTOR.  
BETR. EXAKT PLACERING OCH OK-HÖJD SE MARKRTN.

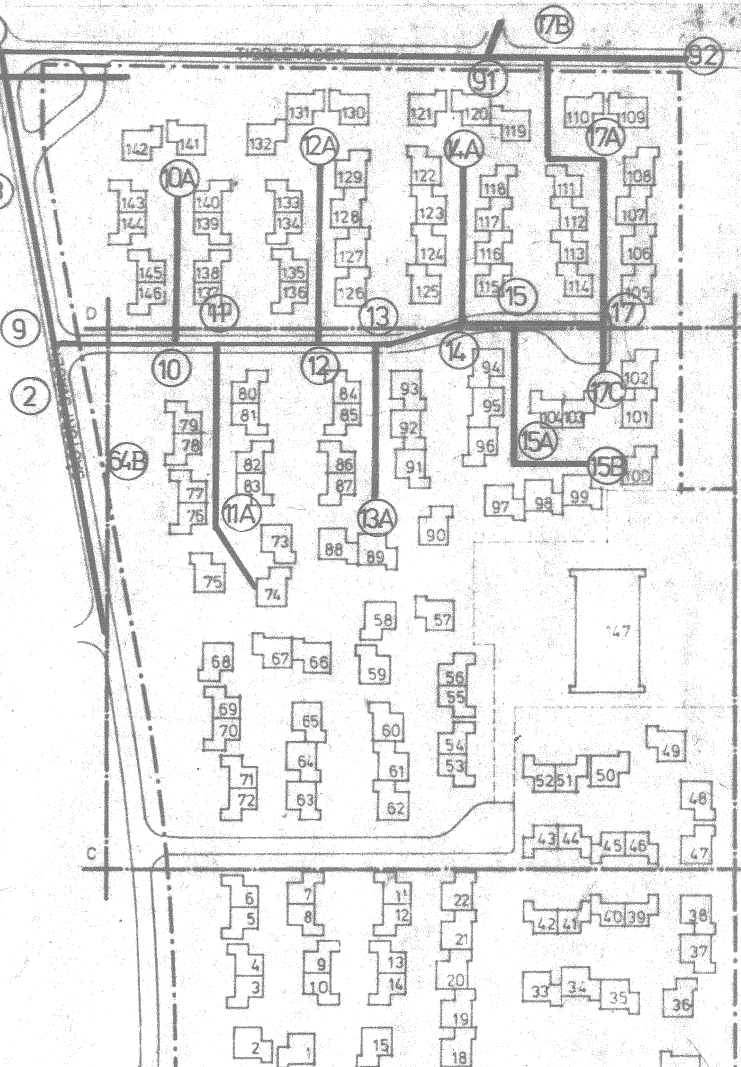

RELATIONSRTNING

|    |                                |             |
|----|--------------------------------|-------------|
| A  | Metall & Hordström arkitekt ab | 018/120070  |
| B  | BOX 237, 751 05 UPPSALA 1      |             |
| K  | AB Armerad Betong              | 08/7300540  |
| V  | AB Armerad Betong, VVS-ent.    | 018/1316160 |
| VA | AB Armerad Betong, VVS-ent.    | 08/7300540  |
| M  | Lundqvist & Jacobson           | 018/105710  |
|    | Markhantlarna ab               |             |
|    | SKOLGATAN 13, 752 21 UPPSALA   |             |

|             |            |        |          |          |   |
|-------------|------------|--------|----------|----------|---|
| handlaggare | S-E NYGREN | ritad  | MH       | granskad |   |
| datum       | 1975-01-29 |        |          |          |   |
| skala       | 1:400      | rit nr | VA 90:02 | rev      | F |

NÄSBYGÅRD SMÅHUSOMRÅDE  
TÄBY  
ARMERAD BETONG  
ANDERTORPSV. 2-6  
FACK  
171 04 SOLNA 1  
VATTEN- OCH AVLOPPSANL.  
PLAN 62-91-17B-92  
62-9-2-64B, 9-15-17, 10-10A, 11-11A,  
12-12A, 13-13A, 14-14A, 15-15B,  
17-17B, 17-17C  
skala 1:400 rit nr VA 90:02 rev F