

FÖRKLARINGAR

STÄNKINGSLINJE = CENTRUMLINJE
SPILLVATTENLEDNING
DÄR SPILLVATTENLEDNING EJ LÄGGES
ÄR STÄNKINGSLINJE = CENTRUMLINJE
VATTENLEDNING OM EJ ANNAT ANGES

RITNINGSBETECKNINGAR

ENL RITN VA 90: 0.4

HÄNVISNINGAR


ÖVERSIKTSPLAN VA 90:01
PROFILRITNING VA 90:05, 07, 08, 09
KÖRPLAN
HÖJDER
VA 90:12

ANMÄRKNINGAR

LEDNINGAR TILL REGNVATTENBRUNNAR
UTFÖRES MED PVC-RÖR DN 160x4,7
LUTNING MIN 5 ‰
SERVISLEDNINGAR
1. HUS S 110x33 R 110x33 V 32x4,6
2-4. HUS S 160x4,7 R 160x4,7 V 40x5,8
BERÄKNINGAR LÄGGES
ÄR EJ EXAKT

OBS

SERVISER SKALL UTFÖRAS ENL TÄBY
GATUKONTOR'S TYPRITNING N-96 OCH LÄGGES
I MIN 10 ‰ LUTNING
BETECKNINGAR TILL REGNVATTENBRUNNAR SKALL
LIGGA 2 CM UNDER ANGIVEN ÖK-HÖJD I
ASFAALTERADE YTOR
BETR. EXAKT PLACERING OCH ÖK-RUSHÖJD
SE MARKRITNING

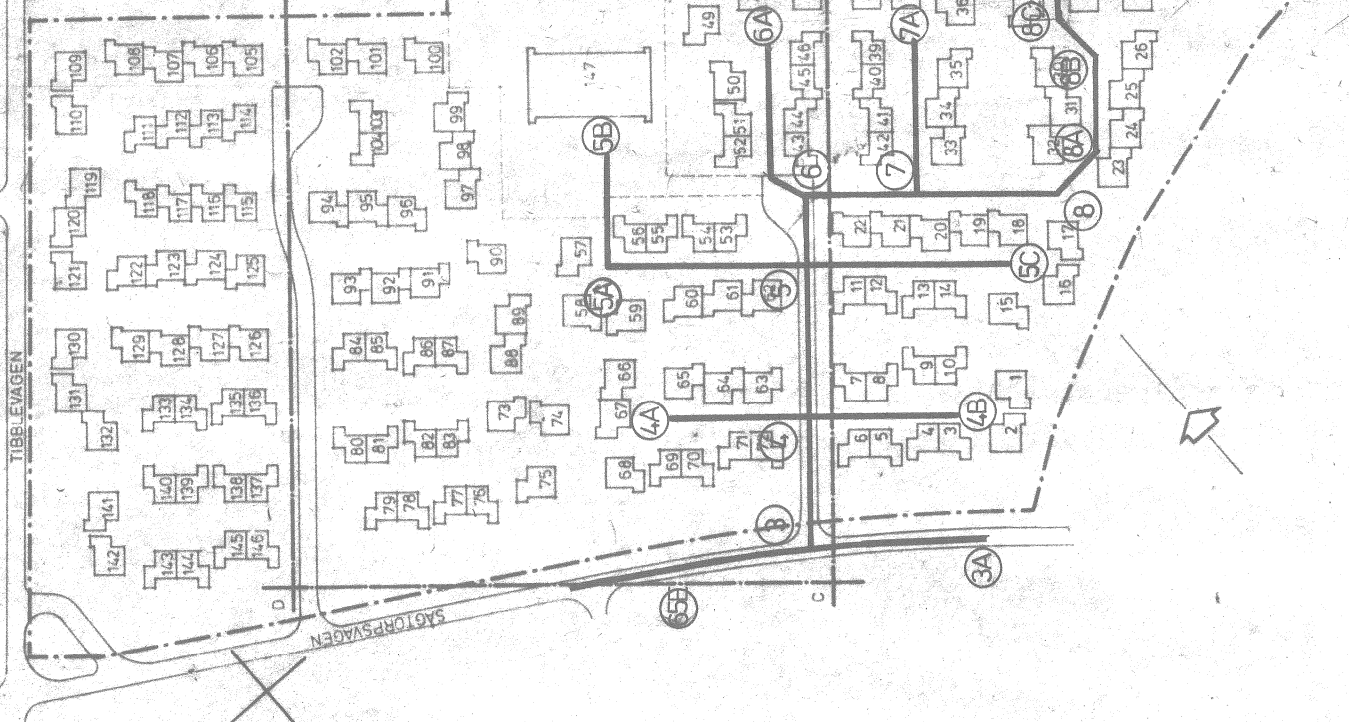

E	76 09 14	RELATIONS-RITNING	SLG	DATA
C	04	1975-05-24	SPÖLBERING - PART 8	50x 40x 2
C	04	1975-05-12	ANÖR. MATT. SERVIS. HUS 24	VE
B	04	1975-05-12	SIF. 2-48 FÖR TELEBRÄNN	VE
B	04	1975-05-12	PUTTIN. RB. TILLK. RB	VE
A	04	1975-05-12	MÄTSTÄLLNINGEN - SERVISER	VE
A	04	1975-05-25	ANÖR. RB	VE
SV	04	1975-05-25	ANÖR. RB	VE

RELATIONS-RITNING

A	Mått & Måttställen och Laster av	01/8/120070
K	BOX 287, 751 06 UPPSALA 1	08/73005-40
K	FACK 171 04 SOLNA 1	01/8/1361 60
VS	AB Armand Beata, VVS-ent.	08/73005-40
VA	AB Armand Beata, VVS-ent.	08/73005-40
M	Landsting & Skolstyrelsen	01/8/1067 10
	SKOLGATAN 13, 752 21 UPPSALA	
	handläggas S-E NYGREN	
	datum 1975-01-29	ritad MH
	granskad	
	svensk-entekontor.se	

NÄSBYGD SMÅHUSOMRÅDE
TÄBY

ANDERSTORPSV. 2-6 08/73005-40
FACK 171 04 SOLNA 1

VATTEN- OCH AVLOPPSÄNL.
PLAN 65E-3-64D, 3-8C, 4-4A,
4-4B, 5-5B, 5-5C, 6-6A, 7-7A

Skala 1:400
VA 90:03