
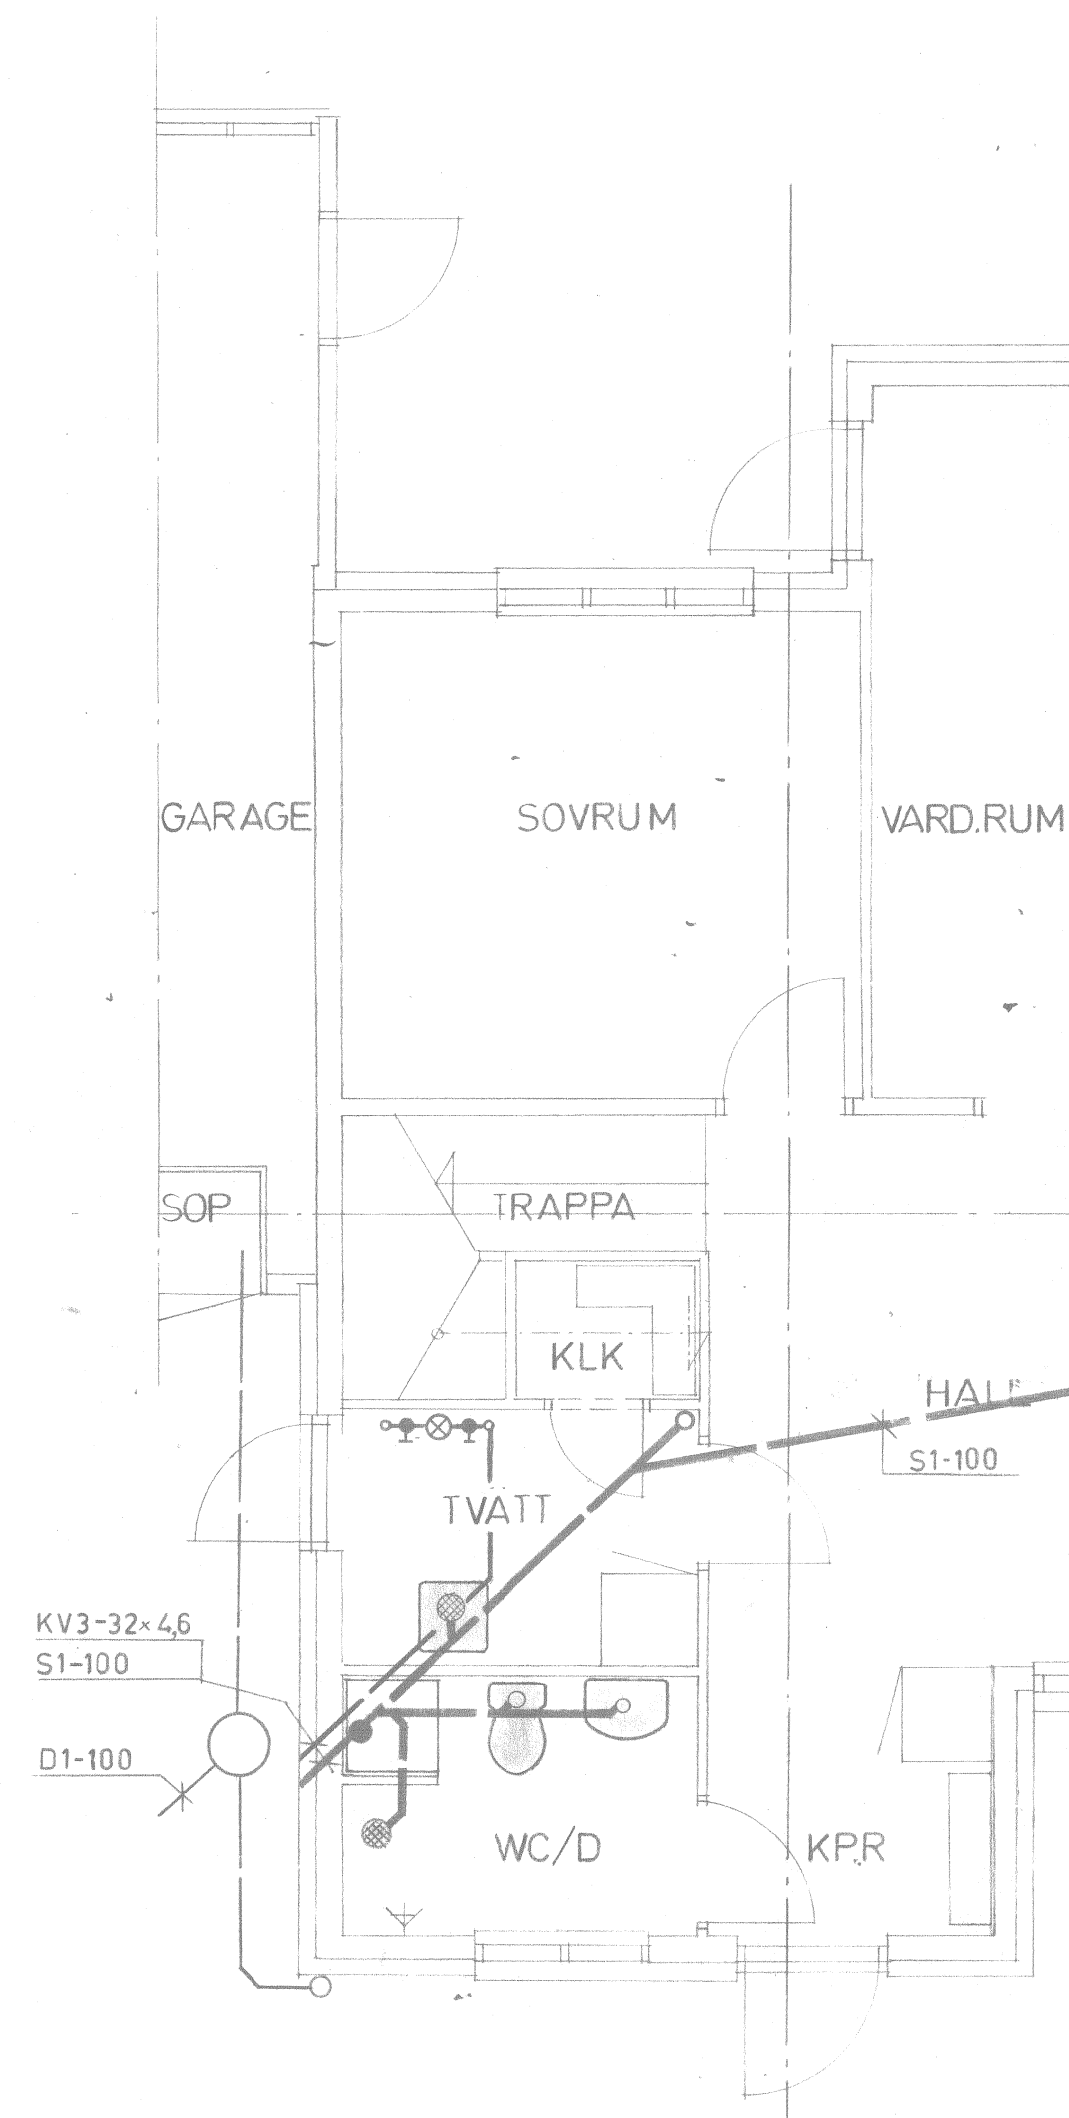


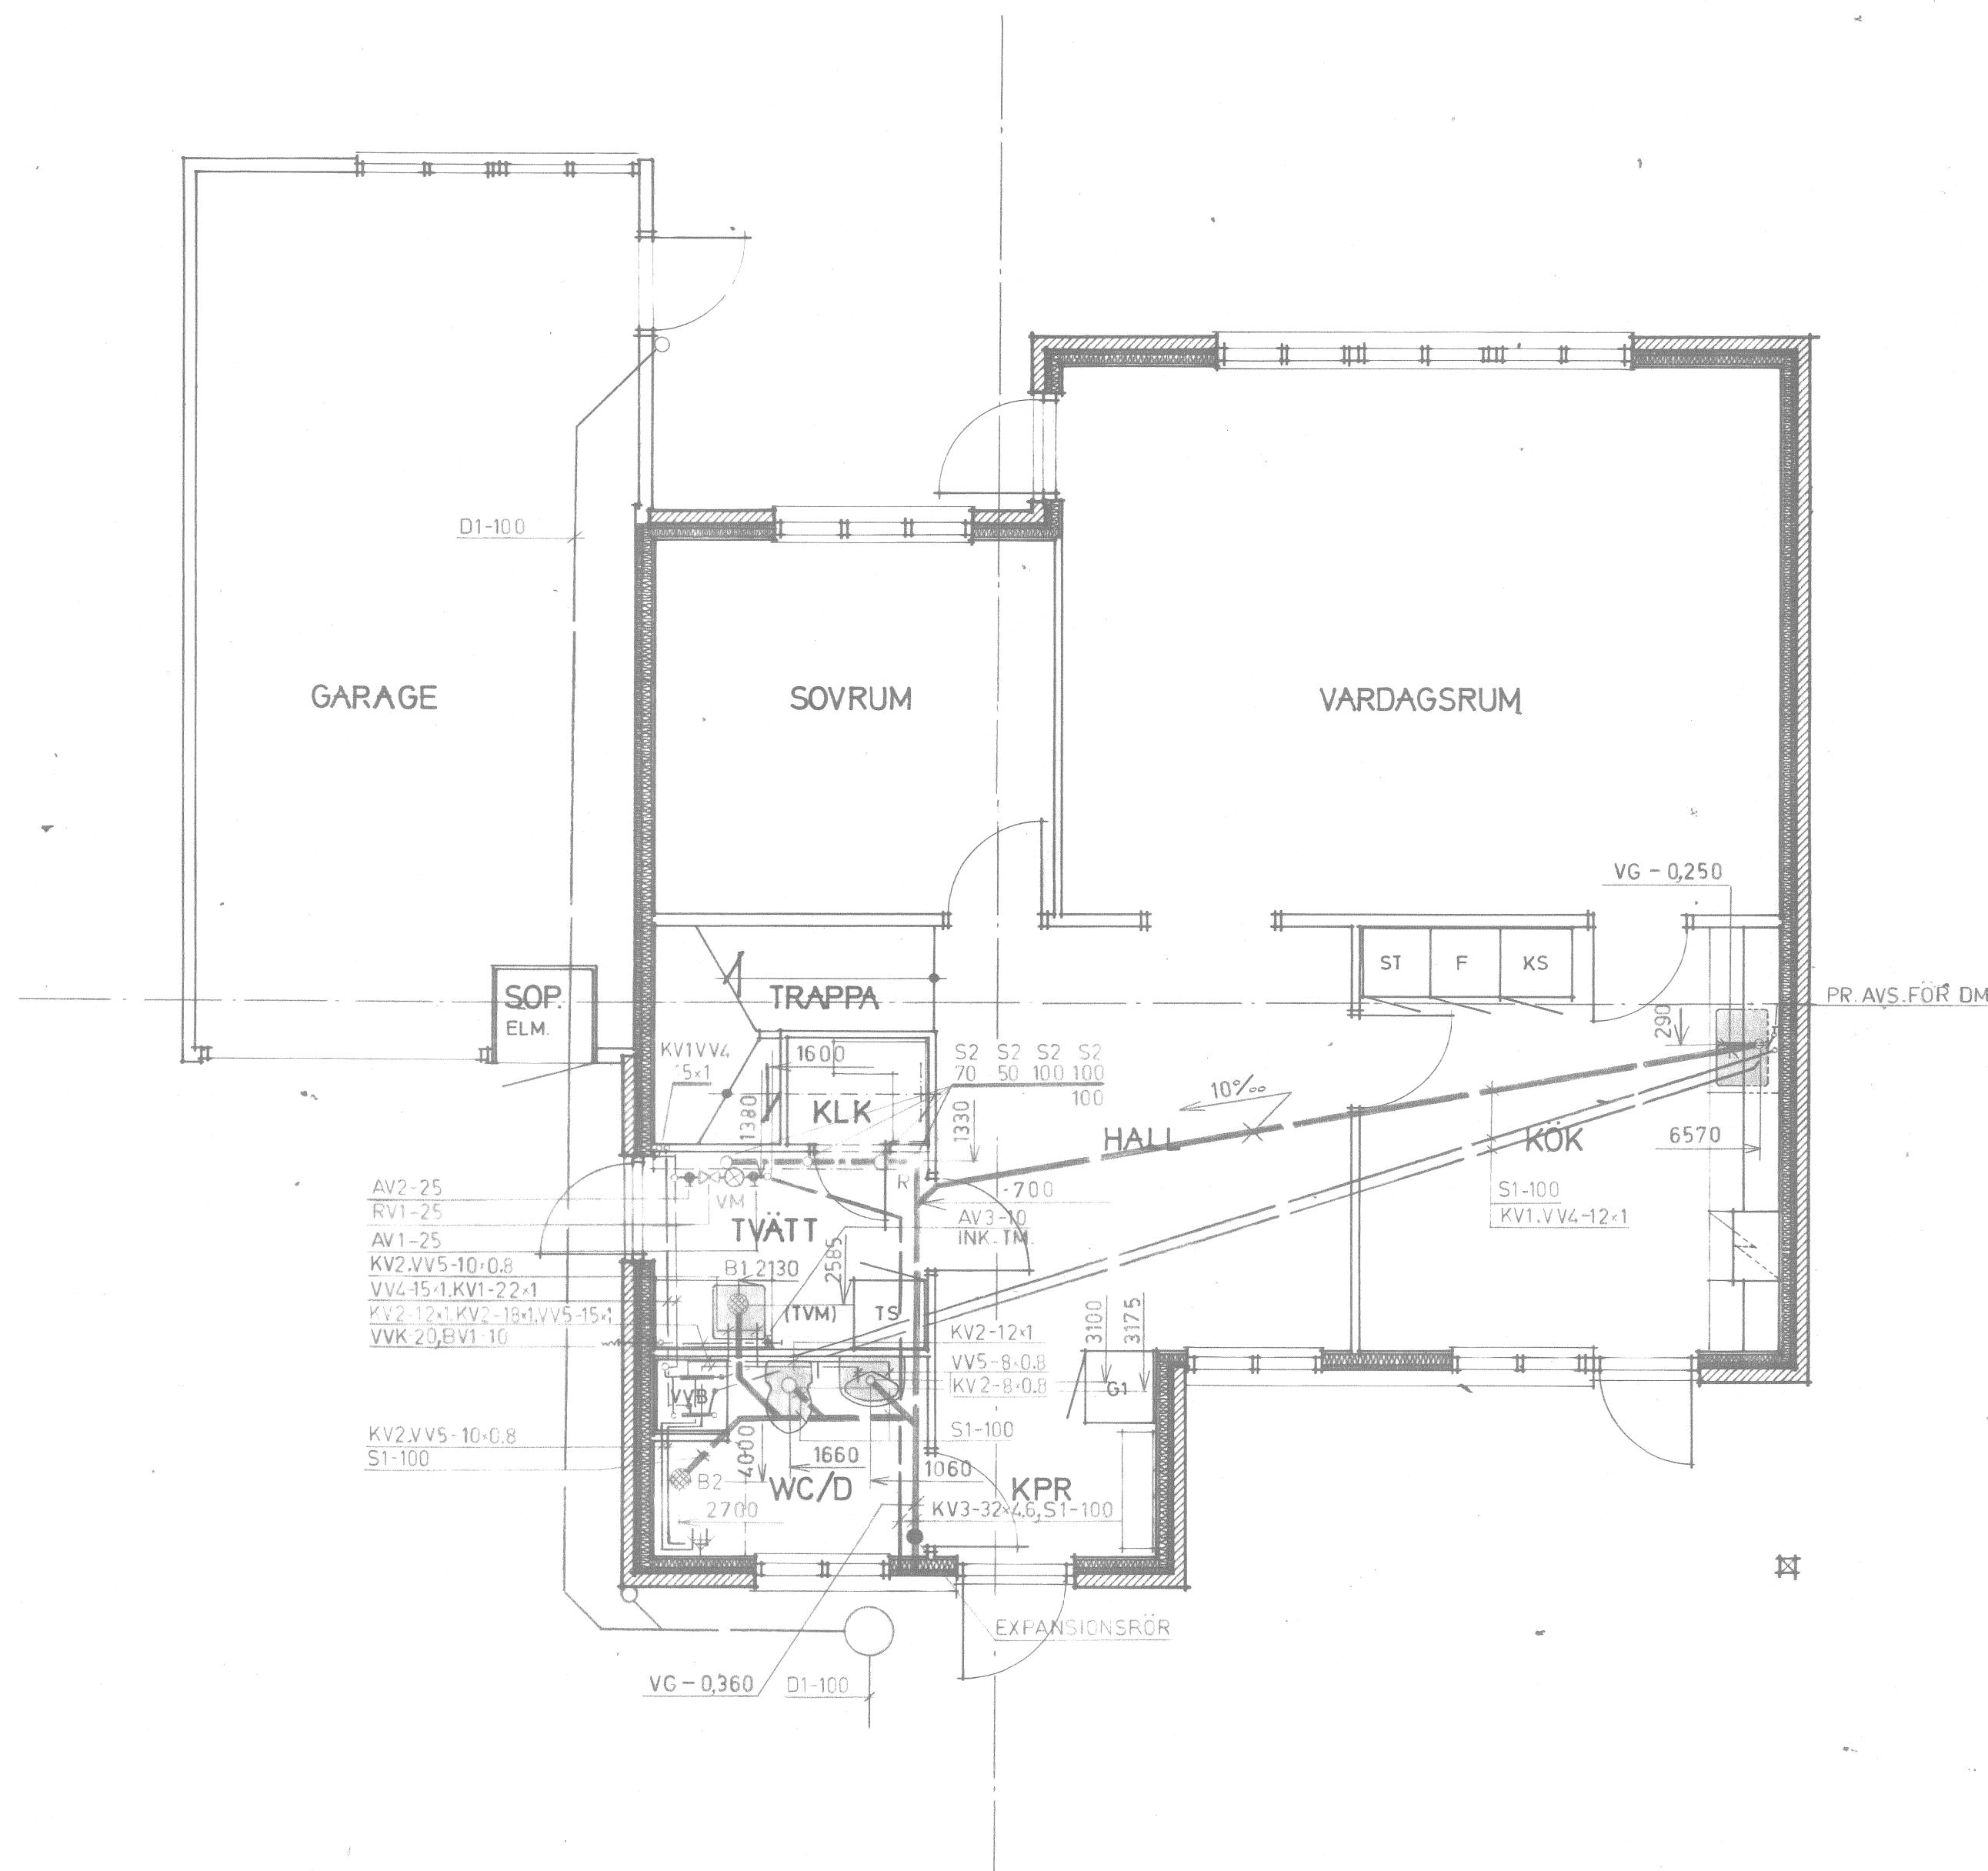

GÄLLER ENDAST SERVISLEDNINGAR
OCH LEDNINGAR I PLATTA TILL HUS 2

- BETECKNINGAR
- S1 = SPILLVATTEN, PVC MARKAVLOPPSRÖR
 - S2 = SPILLVATTEN, PVC INOMHUSAVLOPPSRÖR
 - S4 = FÖRHÄRAD POLYESTEREN "PEX-RÖR"
 - D1 = DAGVATTEN, PVC MARKAVLOPPSRÖR
 - KV1 = KALLVATTEN, KOPPARRÖR, RSK 1755
 - KV2 = KALLVATTEN, KOPPARRÖR, RSK 1749
 - KV3 = KALLVATTEN, RSK 1740
 - VV4 = VARMVATTEN 65°, KOPPARRÖR, RSK 1755
 - VV5 = VARMVATTEN 65°, KOPPARRÖR, RSK 1749
 - AV1 = SKJUTVENTIL, RSK 4010
 - AV2 = SKJUTVENTIL, RSK 4016
 - AV3 = FÖRÄVSTÄNGNINGSENTIL, RSK 4429
 - B1 = GOLVBRUNN, RSK 8674/40
 - B2 = GOLVBRUNN, TÄKETT NR 857114
 - B3 = GOLVBRUNN, TÄKETT NR 857114
 - B4 = GOLVBRUNN, RSK 8674/37
 - BV1 = BACKVENTIL, AJ 1110
 - BV1 = REDUCENTVENTIL, AJ 4165
 - VVK = VATTENTRÄSTÄRE, FABR. JSY NR 80882

ANM:

HUSET FÖREKOMMER I SPEGELVÄNT UTFÖRANDE OCH BETECKNAS DÅ B_s

DAGVATTENLEDNINGEN INGÅR EJ I DENNA ENTREPRENAD

ÖK FÄRDIGT GOLV +0,000

FÖLJANDE HUS LUFTAS MED VAKUUMVENTIL AV FABRIKAT DURGO
PÅ AVLOPPSSAM I ÖVERVIND:
2,15,16,18-22,28,33-37,48-50,57-66,68,73,75,88,89,91-99,102,105-109,
119,120,122-129,131,132,141

RELATIONSRTNING

D	76-08-18	RELATIONSRTNING	CB	
C	75-05-14	SERVISLEDN.HUS 2	CB	
B	75-04-14	ARBETSRTNING	CB	
A	75-03-06	MÄTT PÅ AVLOPP	CB	
rev	ent	datum	r	g

ARBETSRTNING

A	Metall & Nordstjern ark.kontor ab	018/120070
K	AB Armerad Betong	08/7300540
VS	AB Armerad Betong, VVS-avd.	019/136160
VA	AB Armerad Betong	08/7300540
M	Lundqvist & Jacobson	018/105710
	Markkonsult ab	
	SKOLGATAN 13, 752 21 UPPSALA	

handlaggare ROY HOLM
datum 75-01-30 ritad HE graneked

NÄSBYGD, SMÅHUSOMRÅDE
TÄBY

ARMERAD BETONG
igenf

ANDERSTORPSV. 2-6
FACK
171 04 SOLNA 1

08/7300540

ENTRÉPLAN HUS B
GRUNDALTERNATIV
SANITETSANLÄGGNING

skala 1:50 ctn nr VS52:B101 rev B