


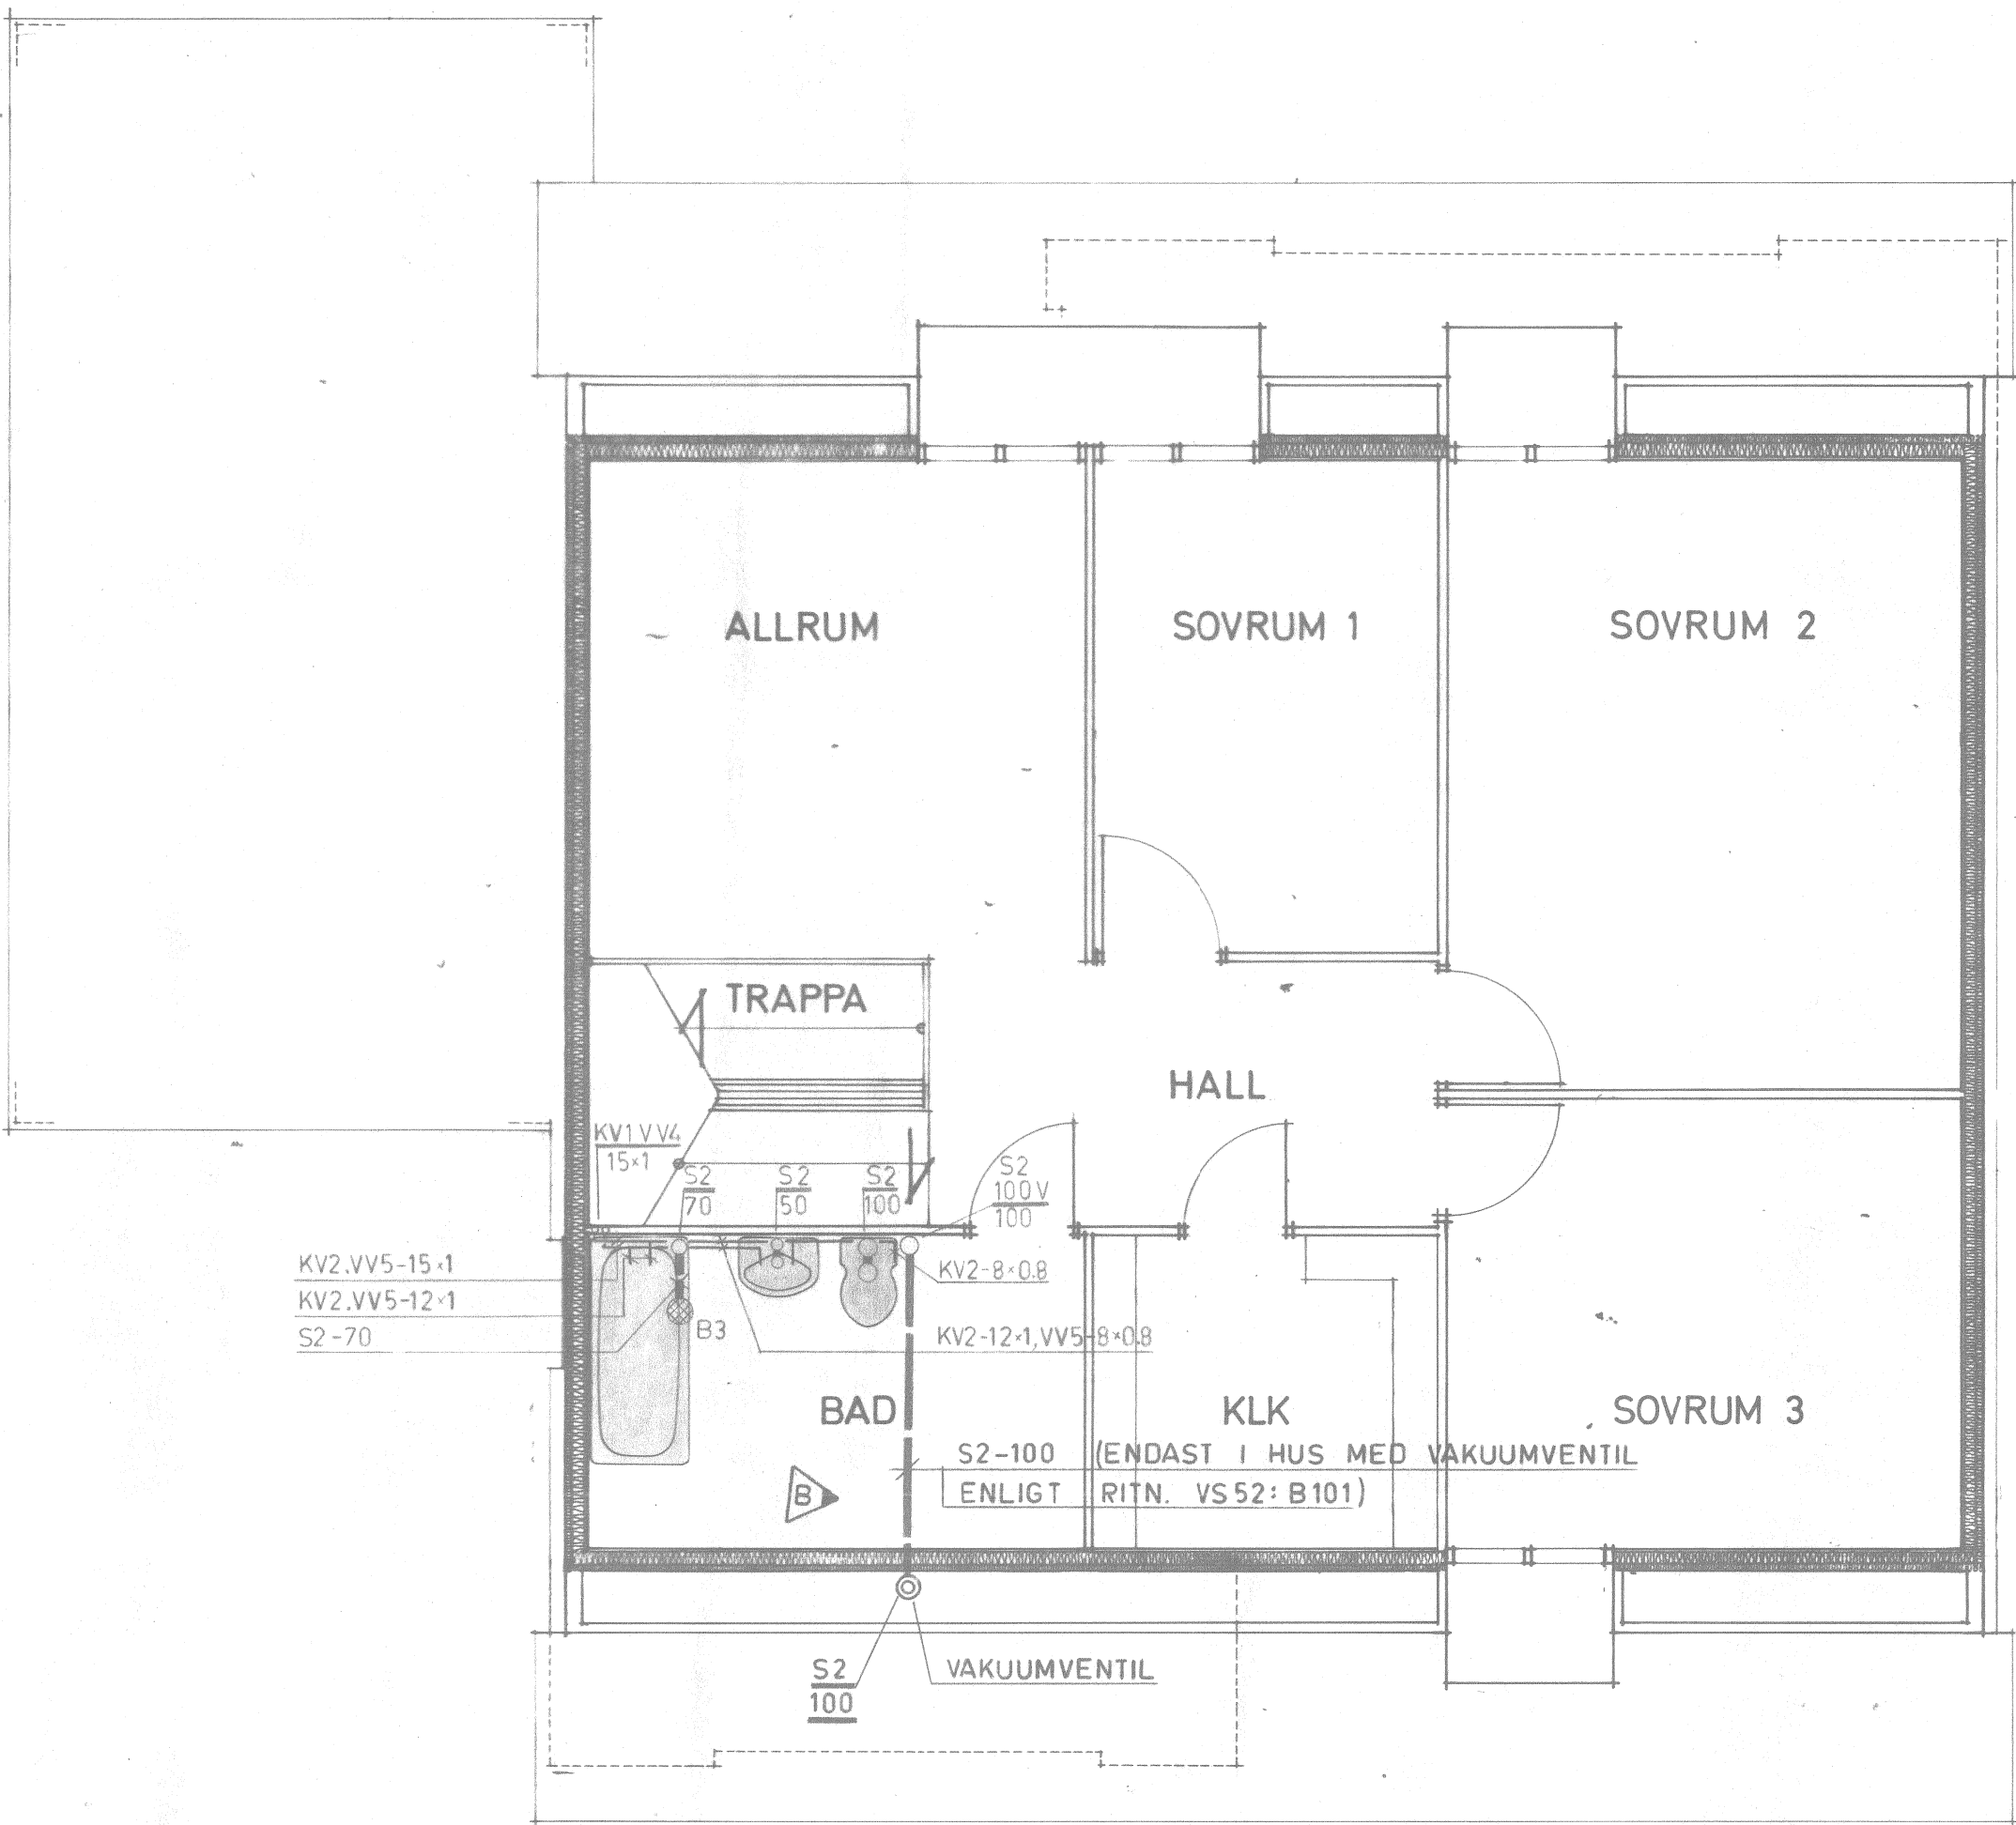

- BEHÖRIGHET**
- S1 = SPILLVATTEN, PVC MAGAVLOPPSRÖR
 - S2 = SPILLVATTEN, PVC TIDNINGSVLOPPSRÖR
 - S3 = FÖRSTÄVT FÖRSTÄVT "HÖR-RÖR"
 - D1 = SANITÄR, PVC MAGAVLOPPSRÖR
 - KV1 = KÄLLVATTEN, KOPPARÖR, RSK 1755
 - KV2 = KÄLLVATTEN, KOPPARÖR, RSK 1748
 - KV3 = KÄLLVATTEN, RSK 1748
 - KV4 = KÄLLVATTEN, KOPPARÖR, RSK 1755
 - KV5 = KÄLLVATTEN, KOPPARÖR, RSK 1748
 - A11 = RÖSTVENTIL, RSK 1010
 - A12 = RÖSTVENTIL, RSK 1010
 - A13 = FÖRSTÄVT RÖSTVENTIL, RSK 84292
 - B1 = GOLVBRUNN, RSK 2074/10
 - B2 = GOLVBRUNN, TÄRNET NR 857111
 - B3 = GOLVBRUNN, TÄRNET NR 857110
 - B4 = GOLVBRUNN, RSK 2074/10
 - K1 = KÄLLVENTIL, AJ 1110
 - KV1 = KÄLLVENTIL, AJ 4165
 - VV2 = VATTENUTKASTARE, ASH, OSI NR 60002

ANM:
HUSET FÖREKOMMER I SPEGELVÄNT UTFÖRANDE OCH BETECKNAS DÅ B_s

RELATIONSRTNING

C	76-08-18	RELATIONSRTNING	CB
B	75-04-23	VAKUMV. FLYTTAD	CB
A	75-04-14	ARBETSRTNING	CB
rev	ant	datum	r g

ARBETSRTNING

A Matell & Nordström ark.kontor ab BOX 237, 751 05 UPPSALA 1 018/120070	K AB Armerad Betong FACK: 171 04 SOLNA 1 08/7300540	VS AB Armerad Betong, VVS-avd. BOX 920, 701 30 ÖREBRO 1 019/136160	VA AB Armerad Betong FACK: 171 04 SOLNA 1 08/7300540	M Lundqvist & Jacobson Markkonsult ab SKOLGATAN 13, 752 21 UPPSALA 018/105710	NÄSBYGÅRD SMÅHUSOMRÅDE TÄBY ARMERAD BETONG igent	ANDERSTORPSV. 2-6 FACK 171 04 SOLNA 1 08/7300540
ÖVERPLAN HUS B GRUNDALTERNATIV SANITETSANLÄGGNING						
handlägges ROY HOLM						
datum 75-01-30 ritad HE granskad						
skala 1:50 ritn nr VS52:B201 rev C						