
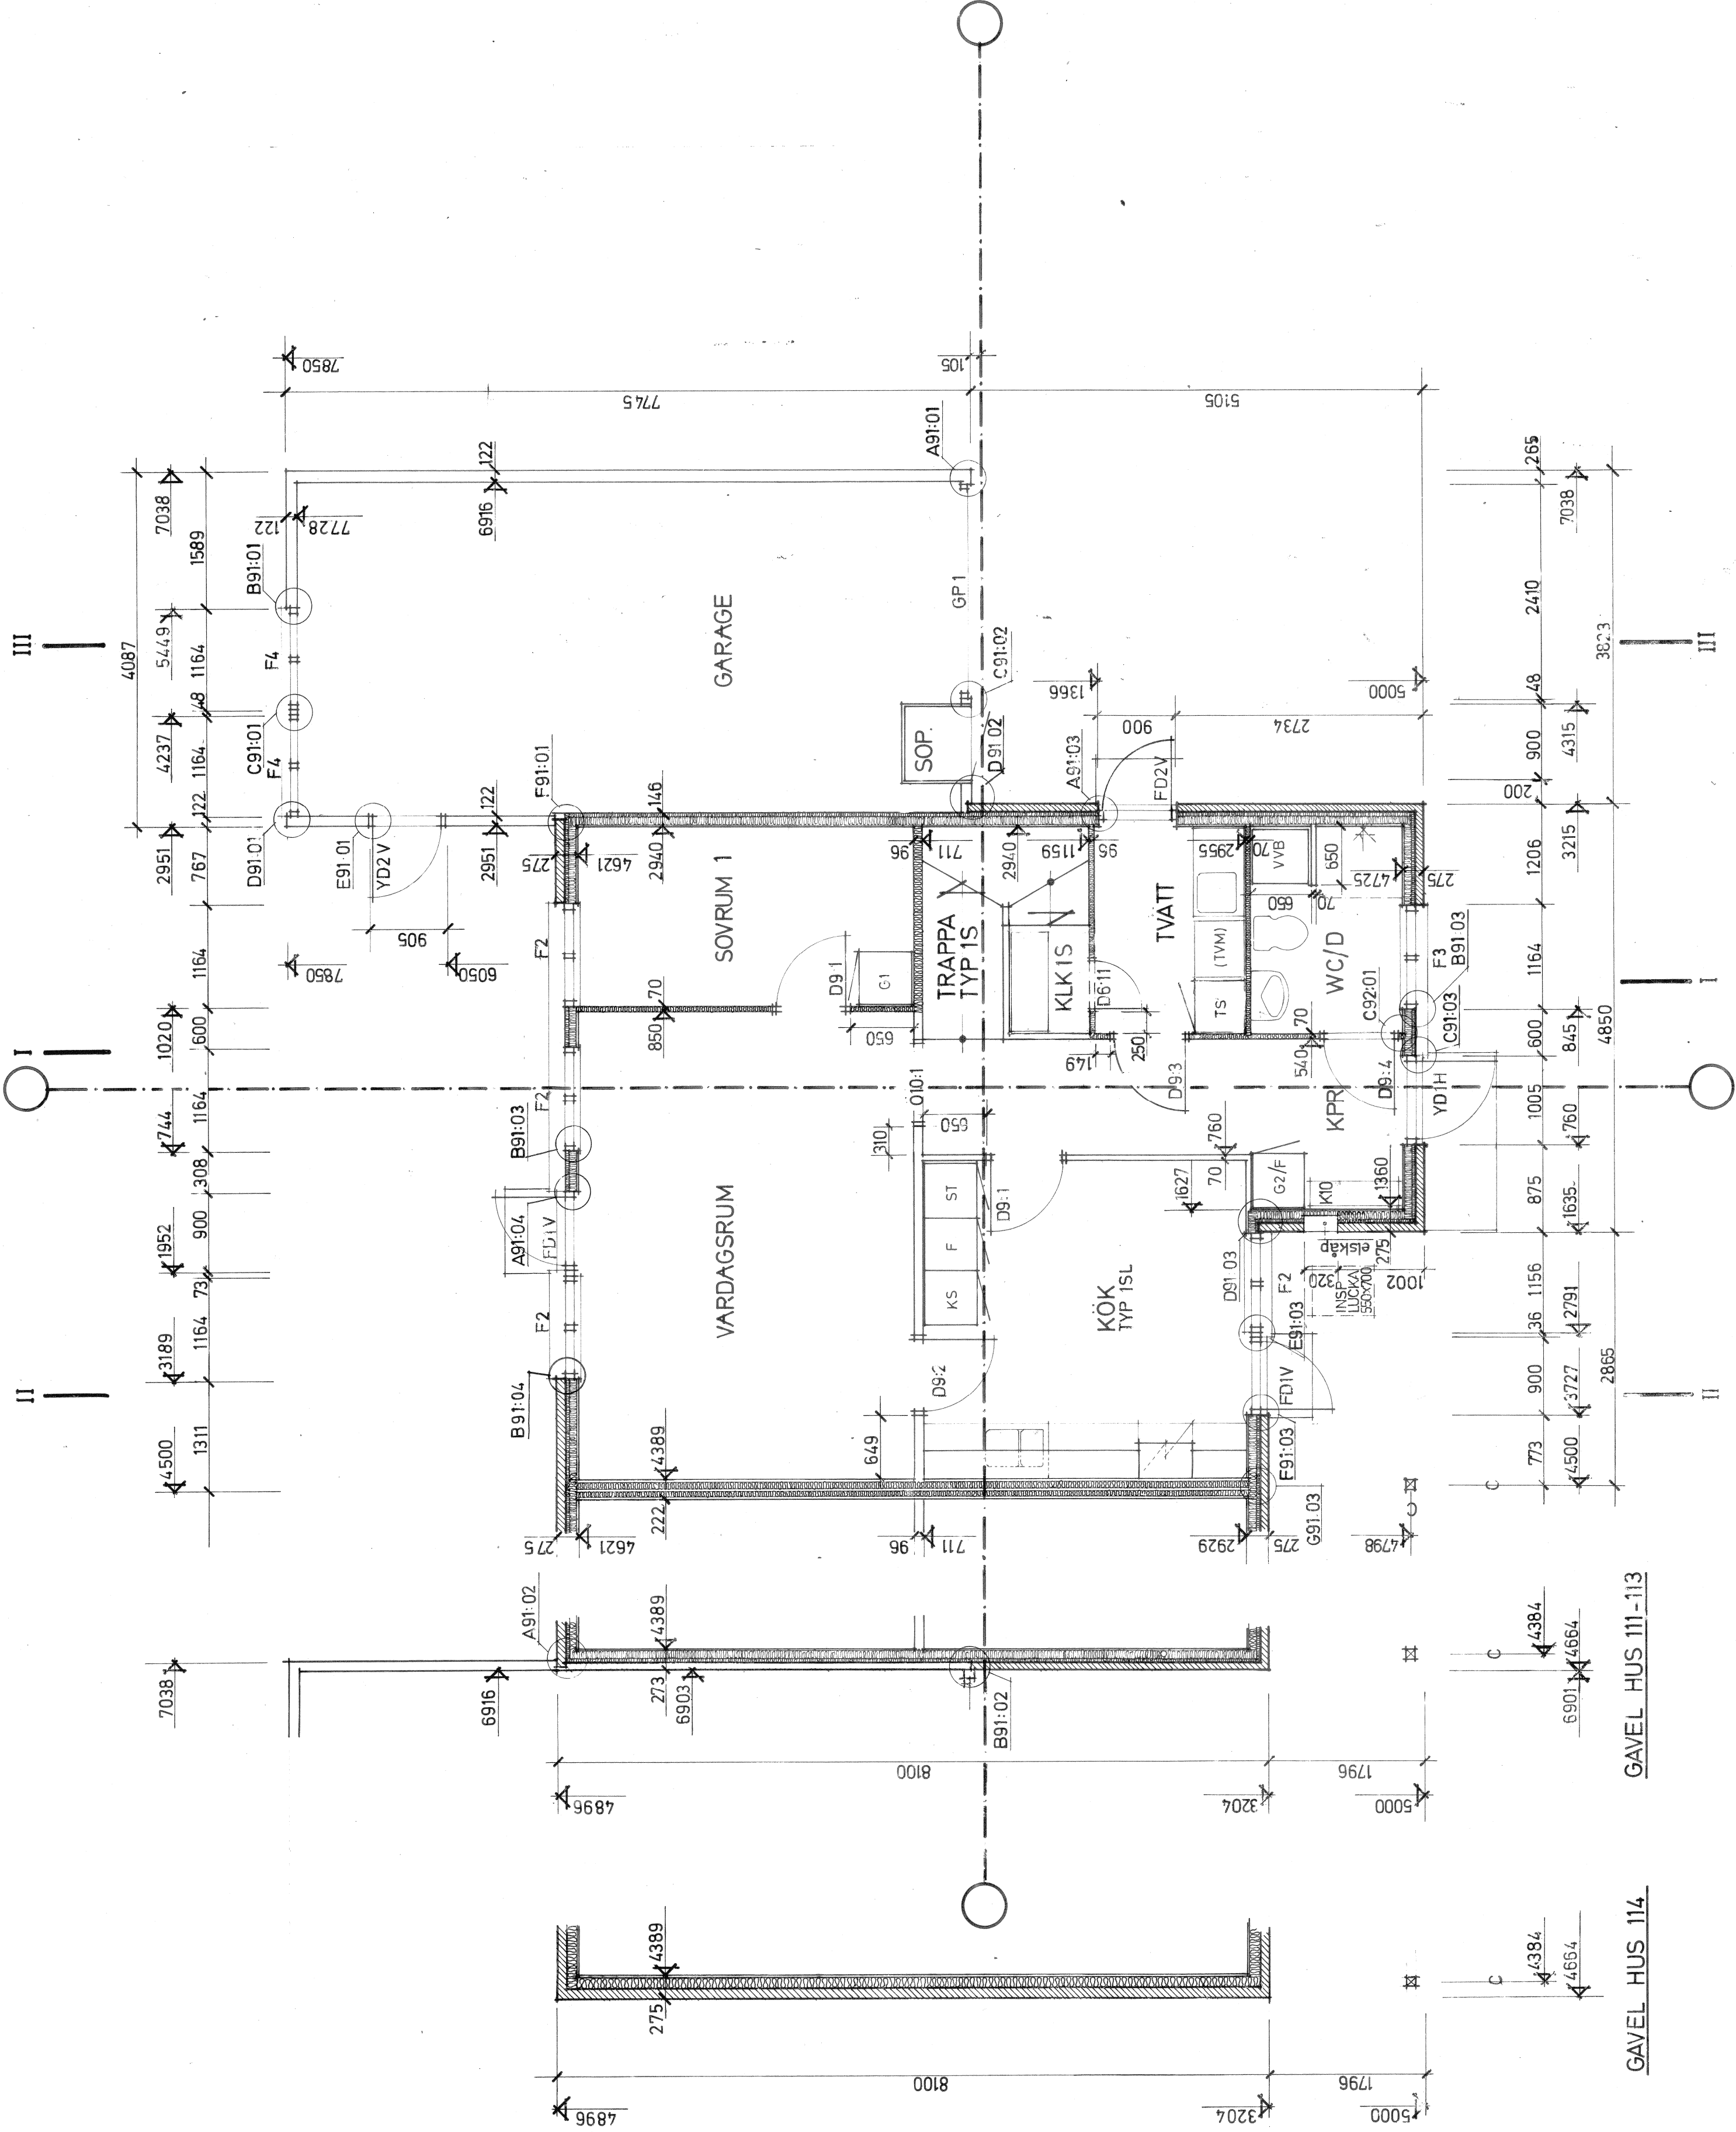


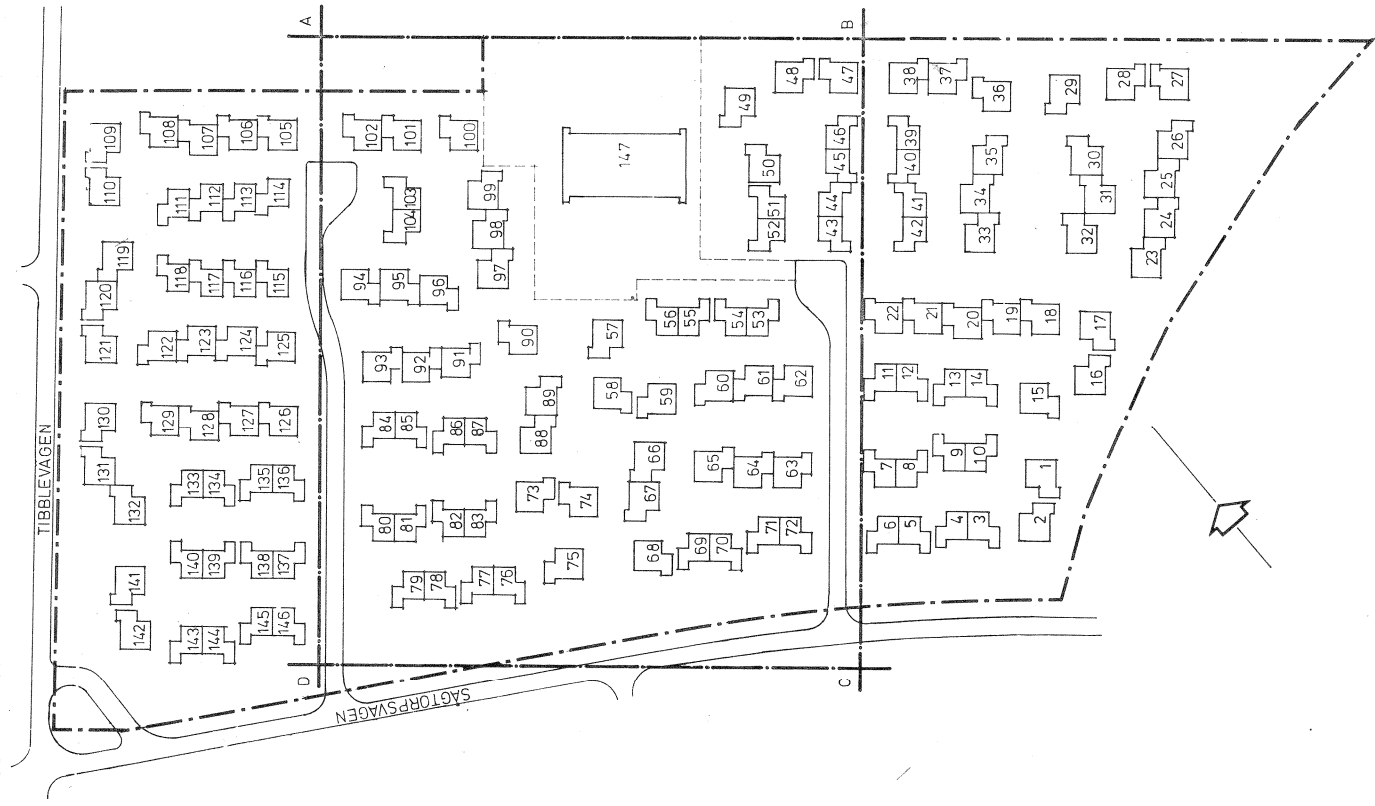

ARBETSRITNING

NÄSBYGÅRD SMÅHUSOMRÅDE		01/8/120070
TÄBY		08/73005-40
ARMERAD BETONG		01/9/1361 66
ANDERSTORPSV. 2-6		08/73005-40
FACK		171 04 SOLNA 1
Signat		01/8/105710

ENTRÉPLAN HUS A99 + AKS
GRUNDALTERNATIV

BENGTSSON/BORGSTRÖM		1:50	A99:A102
handlaggare	ritad	skala	blad
datum	15/9 04 09	1:50	A99:A102