
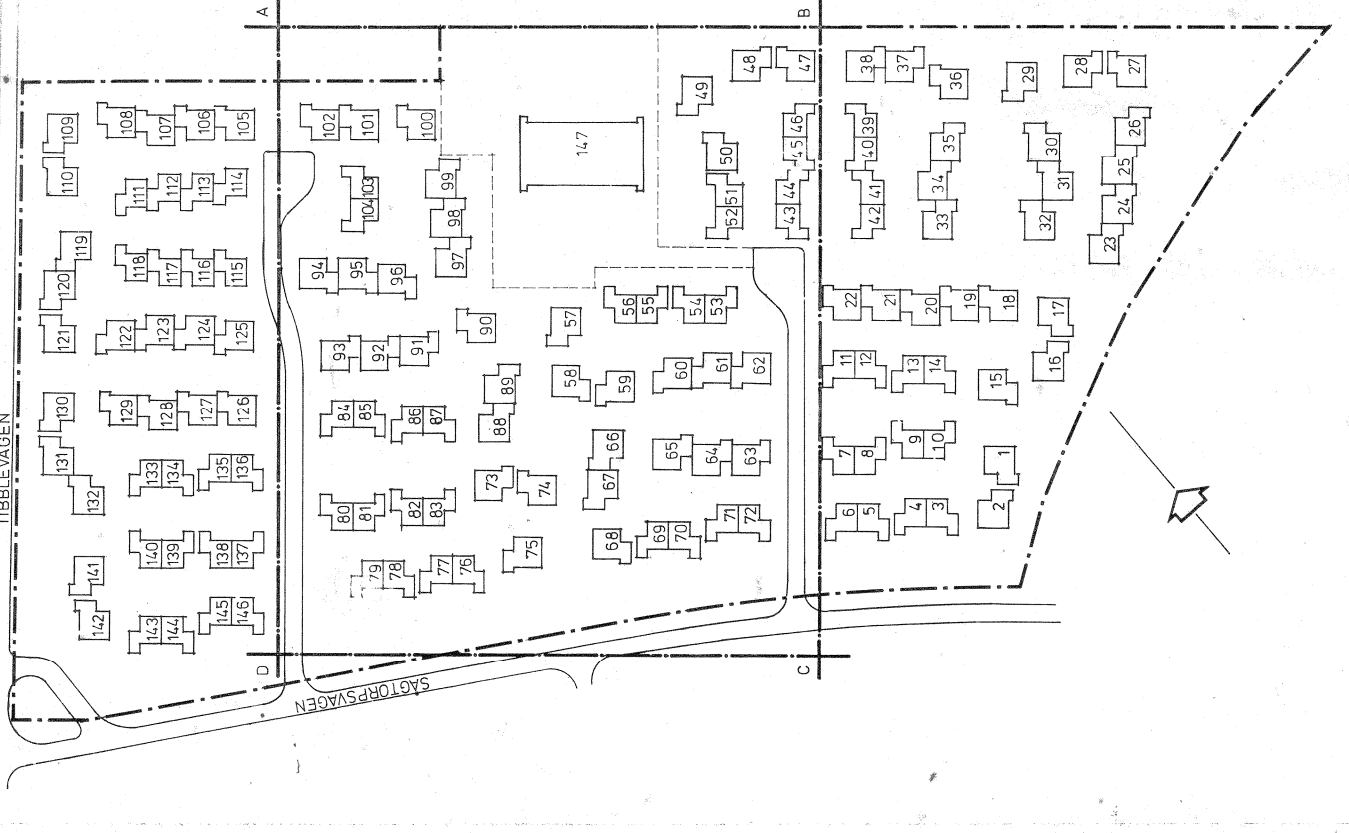


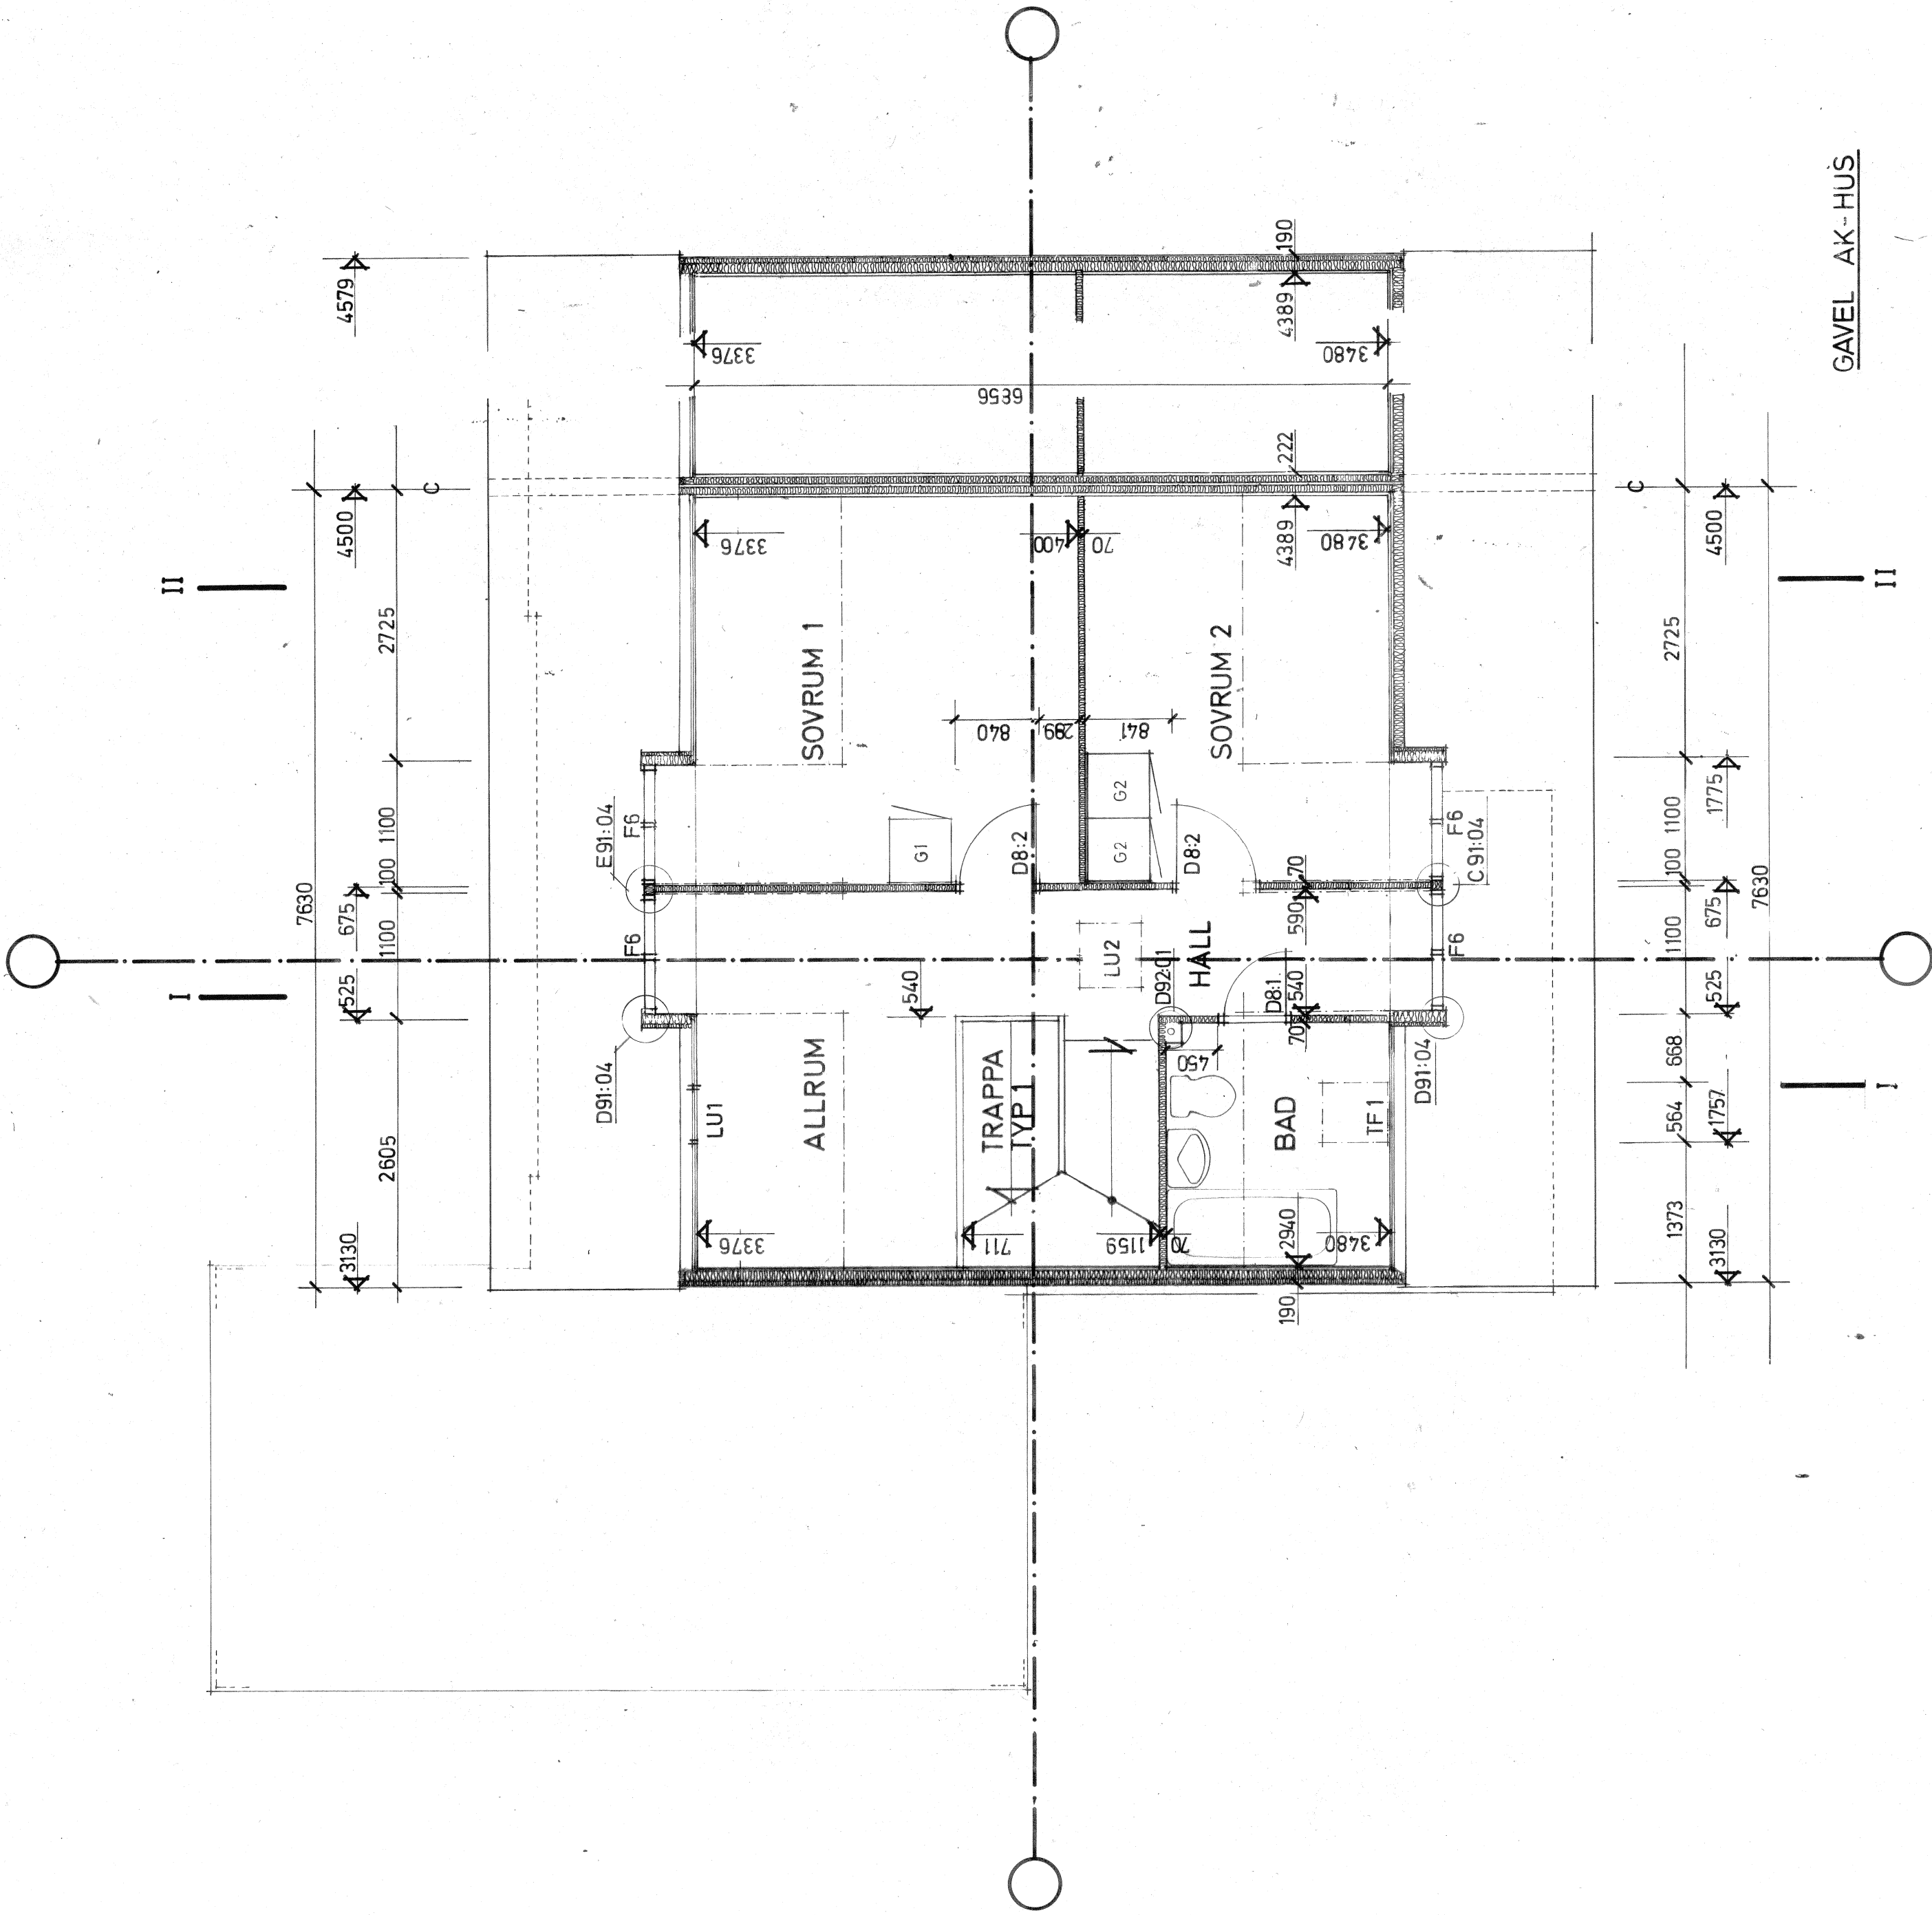

ARBETSRITNING

Matell & Nordström ark.kontor ab		08/12/2007
A	BOX 237 75 05 UPPSALA 1	
AB Armerad Betong		08/73005-40
K	AB Armerad Betong	08/73005-40
VS		08/13/61 60
VA		08/73005-40
M		08/10/57 10
Lundqvist & Isacson		08/10/57 10
SKOLGATAN 13, 752 21 UPPSALA		
handlaggs BENGTSSON/BORGSTRÖM		
datum 1975-04-09	ritad LF	genekad

NÄSBYGÅRD SMAHUSOMRÅDE
TÅBY
ARMERAD BETONG
ANDERSTORPSV 2-6 08/73005-40
FACK 171 04 SOLNA 1

ÖVERPLAN HUS A + AK
GRUNDALTERNATIV