


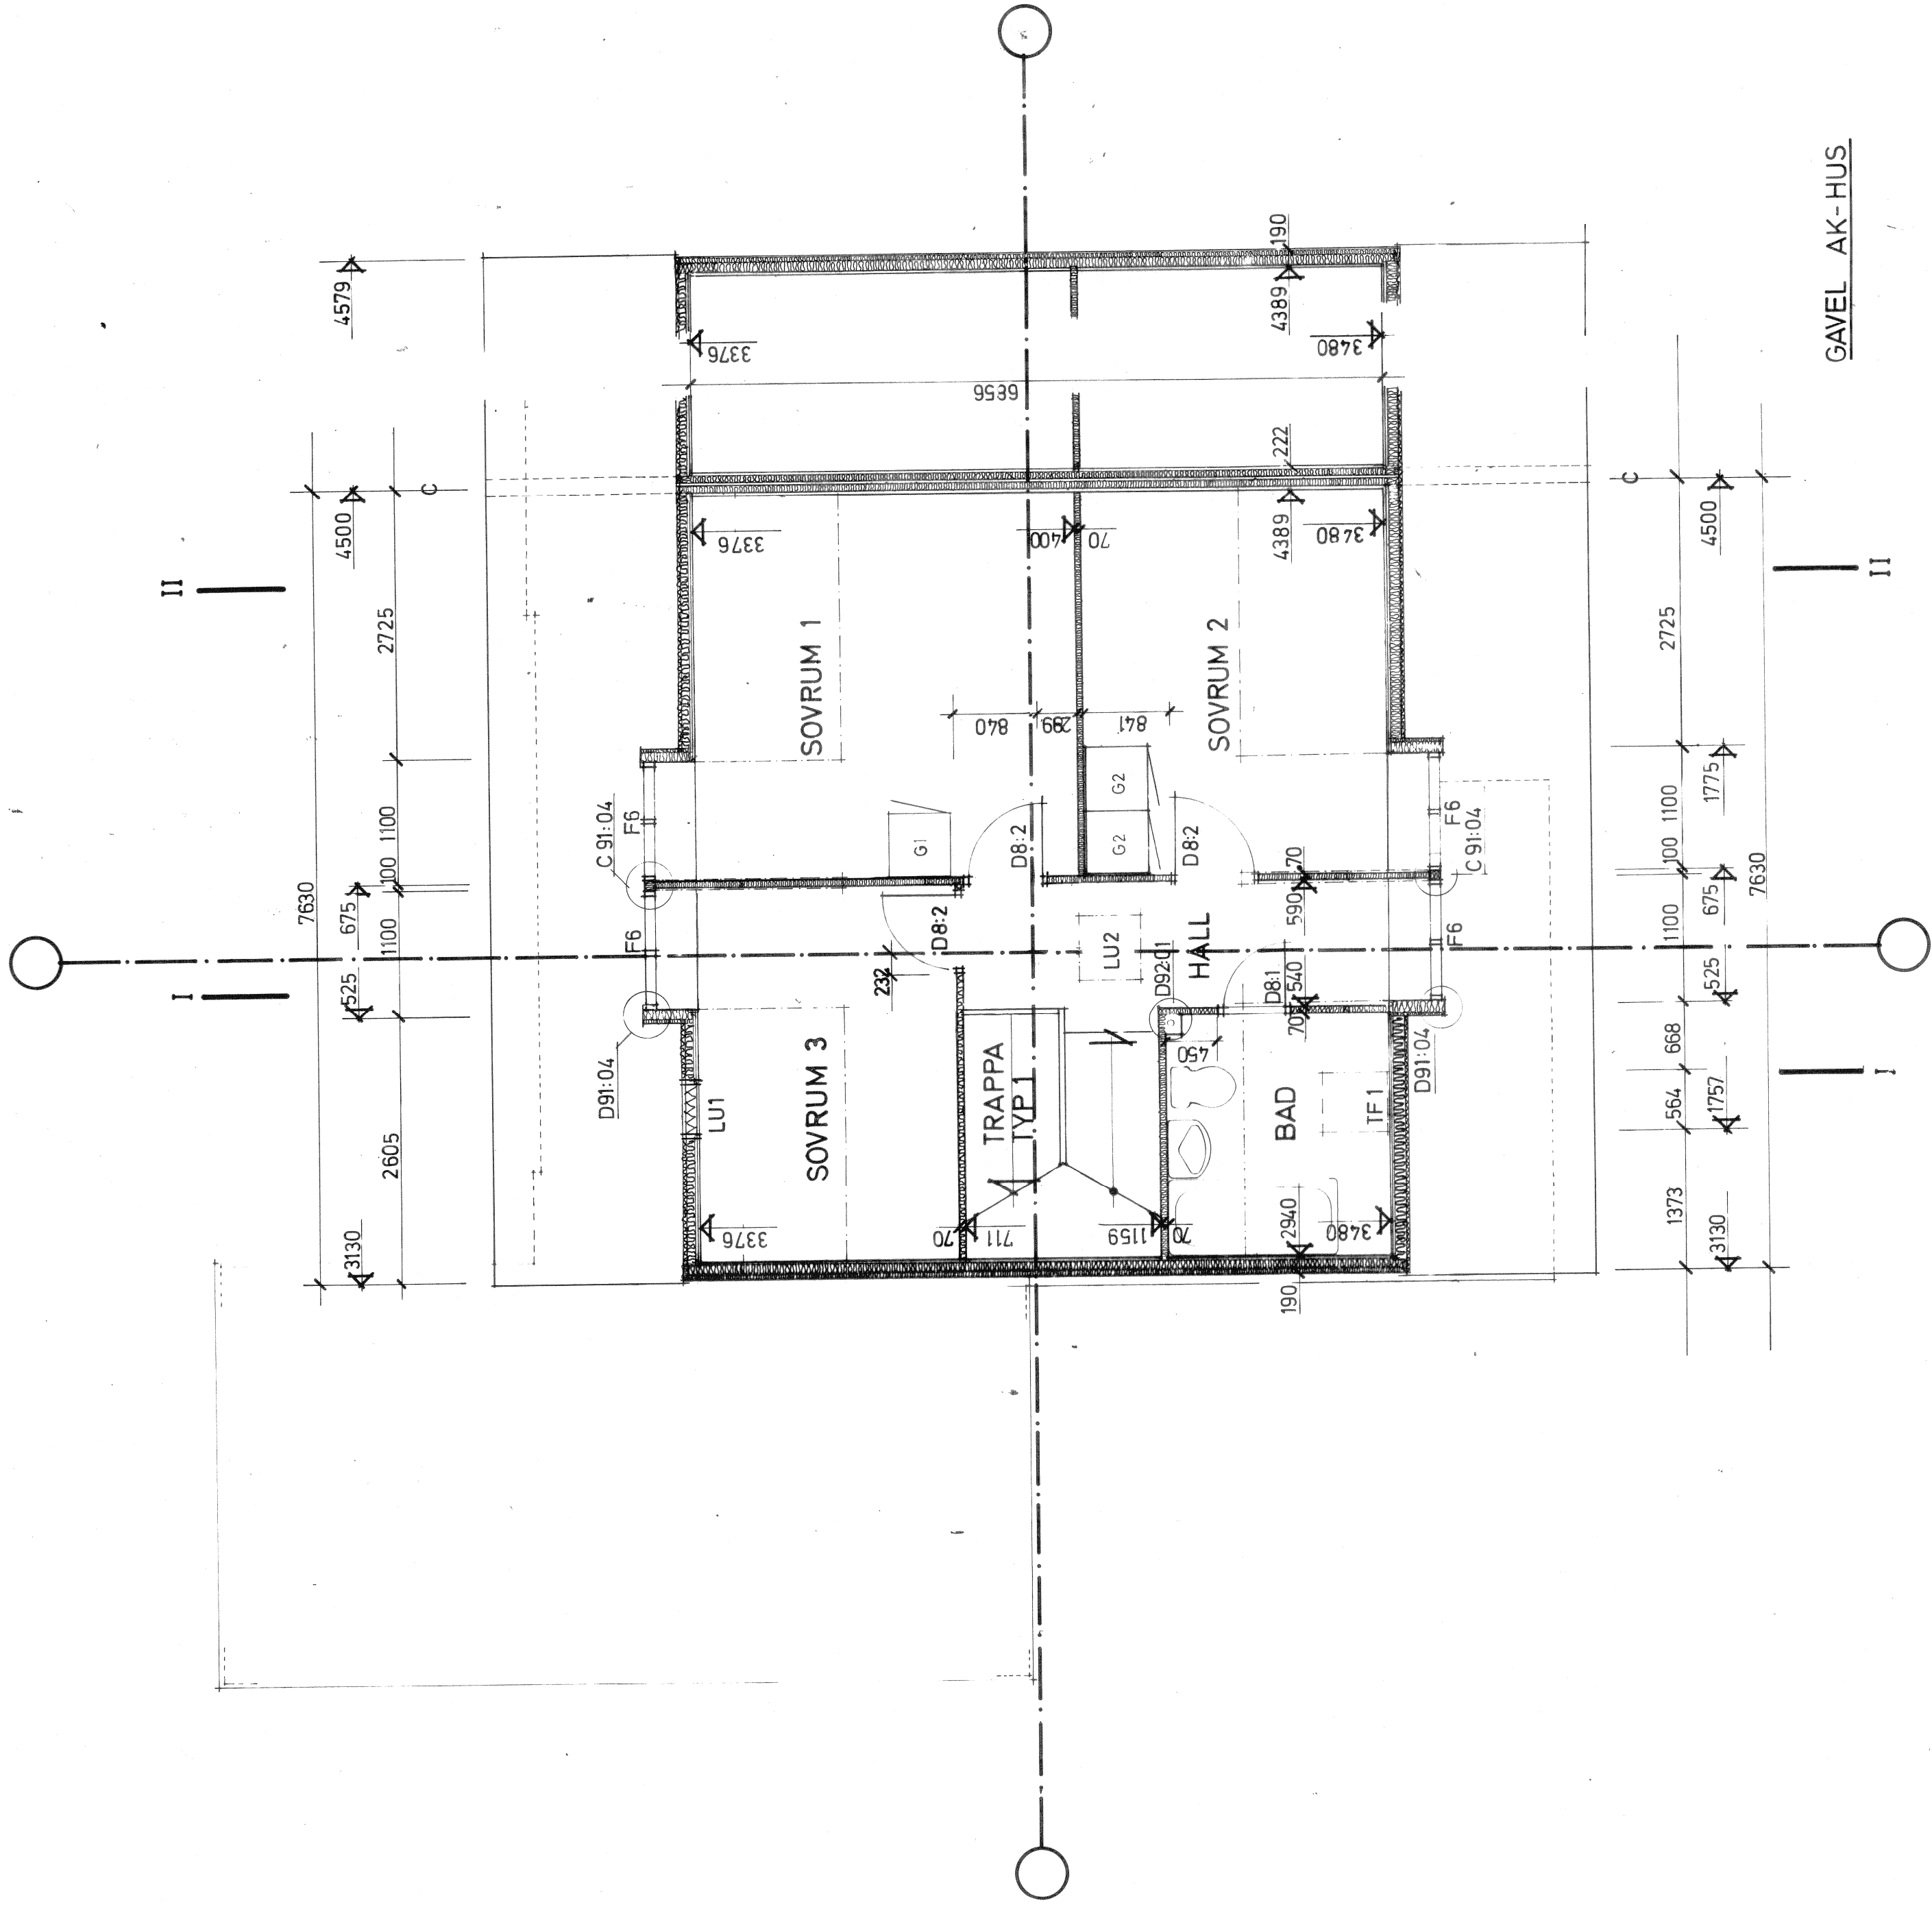

GAVEL AK-HUS.

ARBETSRITNING

A	Modell & Nöjesplan för huset ab	018/10070
K	AB Amersad Bostom	08/73005-40
V5	AB Amersad Bostom, VVS and	019/138160
VA	AB Amersad Bostom, VVS and	08/73005-40
M	AB Amersad Bostom, VVS and	018/10070
	SKOGGATAN 3, 752 21 UPPSALA	
	Handläggare: BENGTTSSON/BORGSTRÖM	
	datum: 1975-05-30	
	rad: LF	
	gränad: 1	
	1:50	
	A99:A203	

NÄSBYGÅRD	SMÅHUSOMRÅDE
TÄBY	
ANDERSTORPSV. 2-6	08/73005-40
171 04	SOLNA 1
ÖVERPLAN	HUS A + AK
PLANLÖSNINGSALTERNATIV	A:11

