


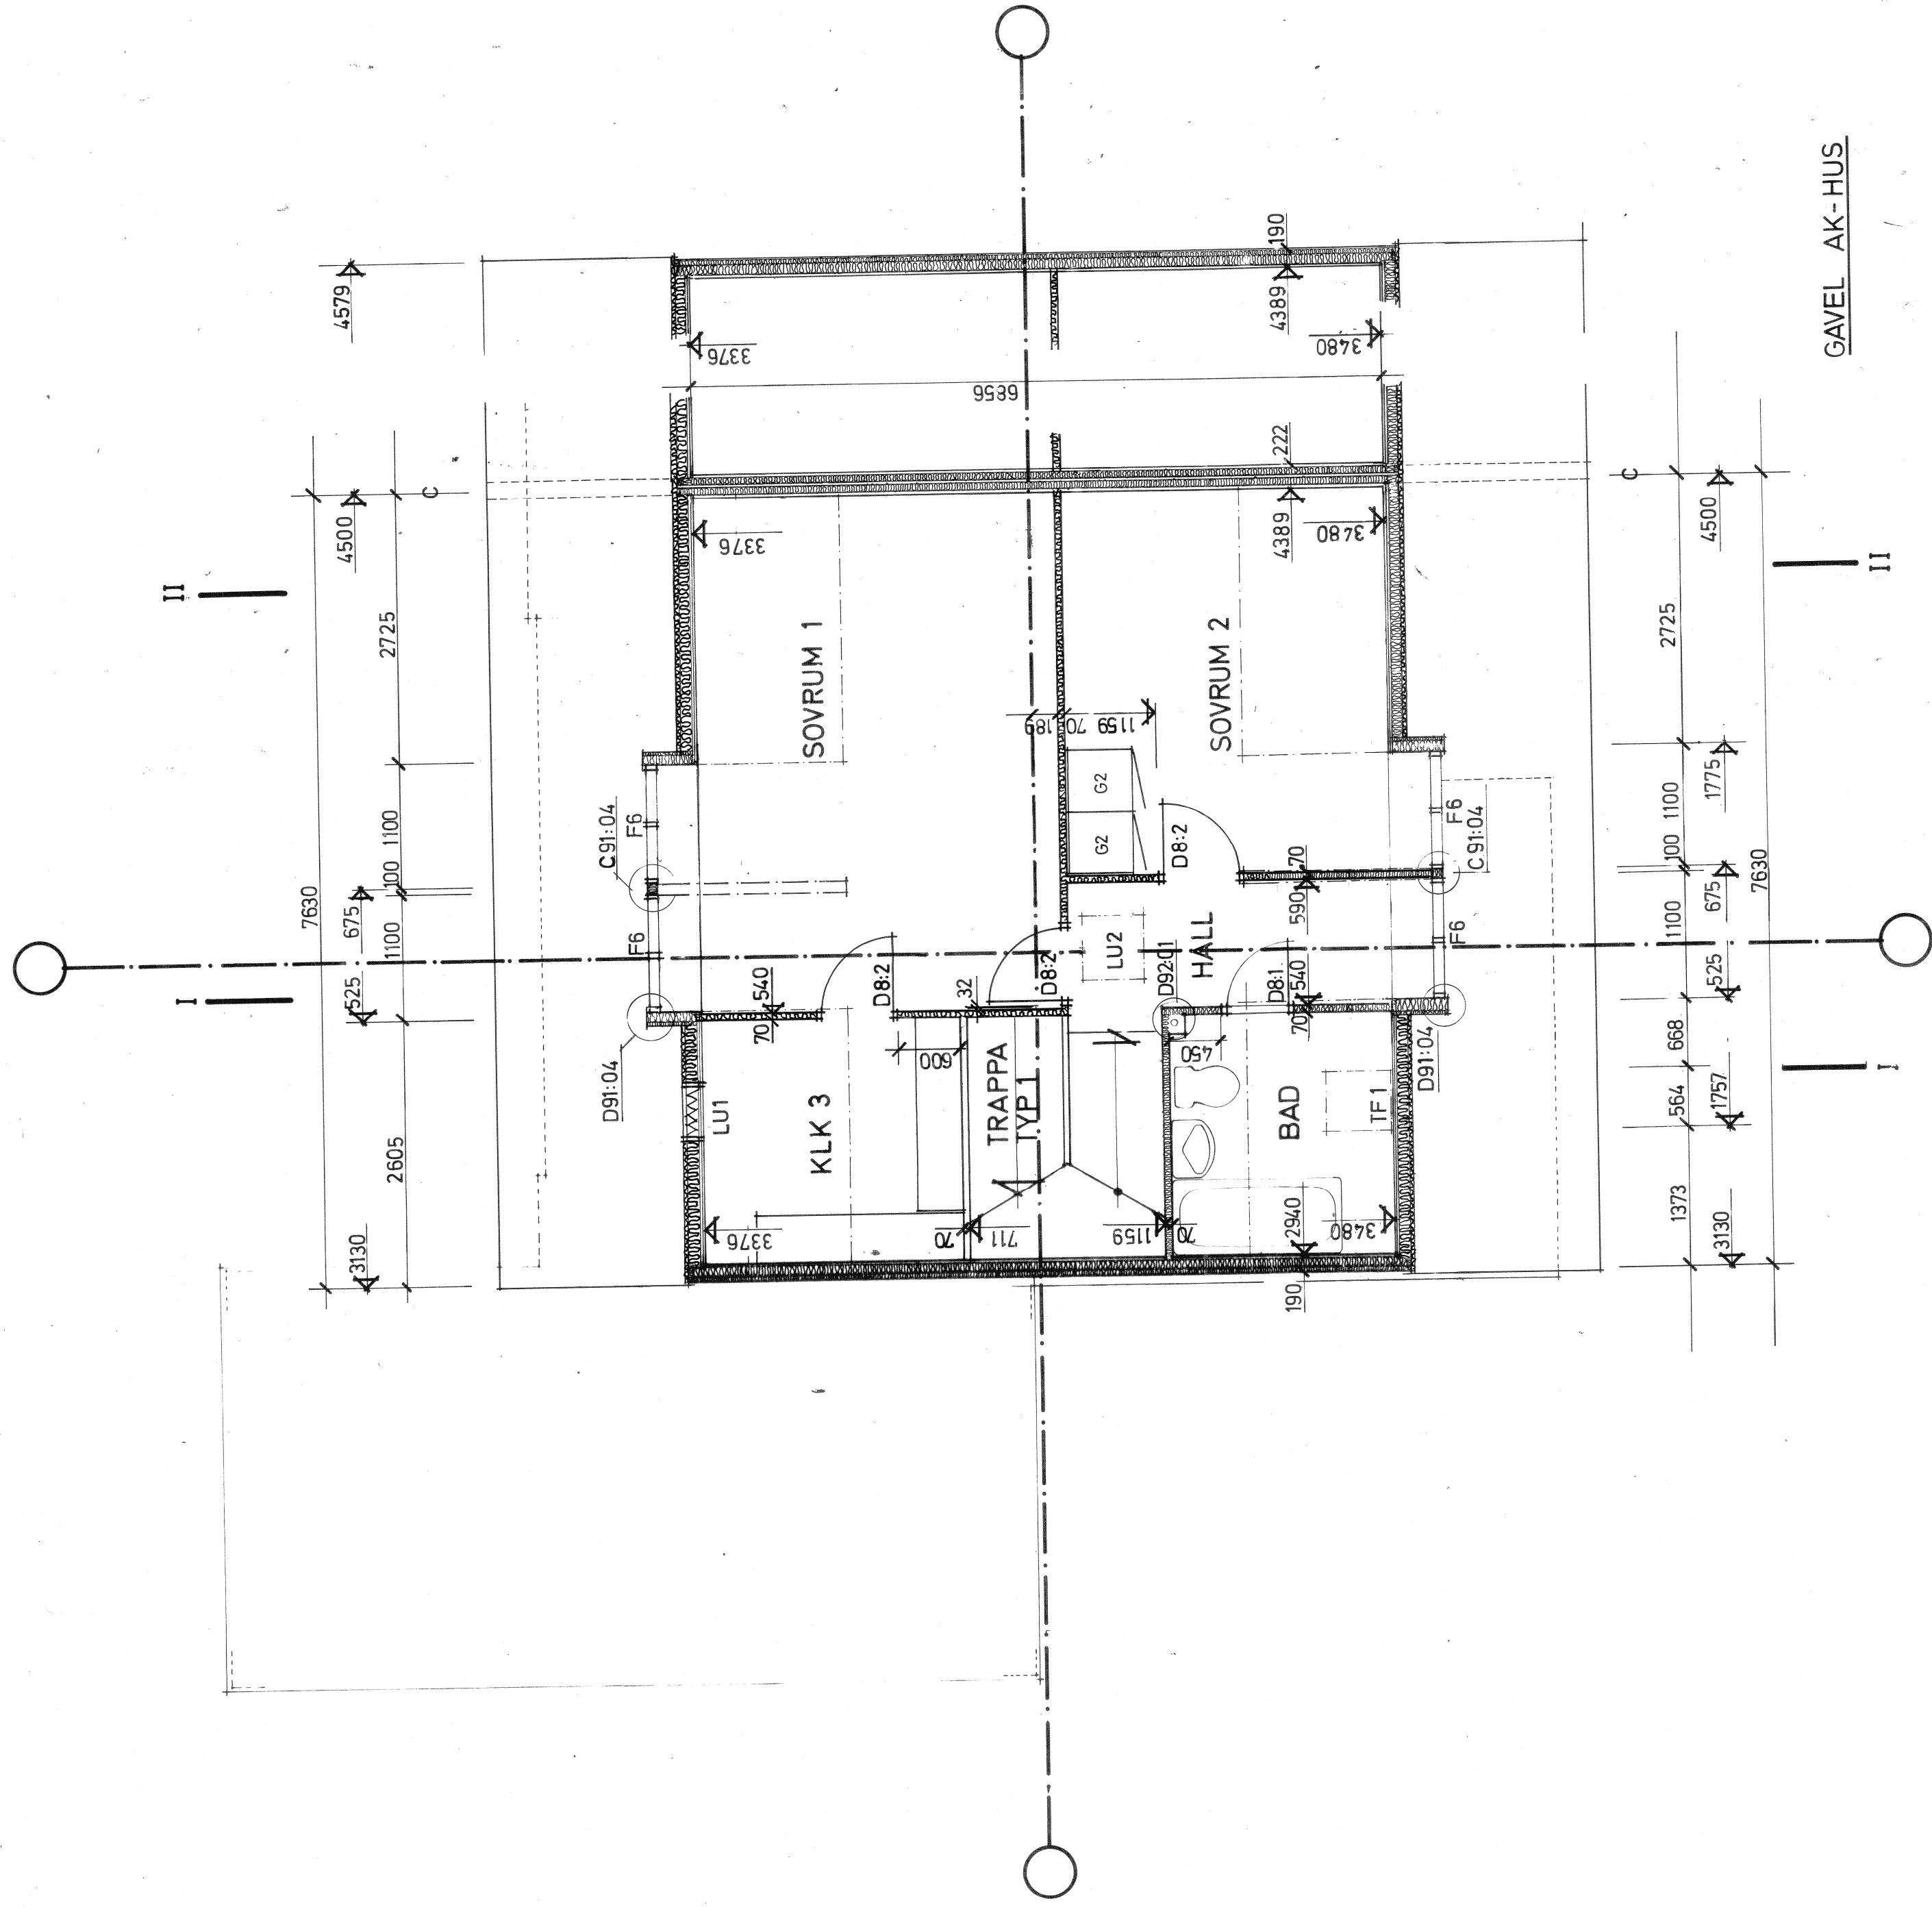

ARBETS RITNING

☐ Metall & Nordström arkitektur ab	08/120070
☐ A BOX 237 751 05 UPPSALA 1	
☐ K AB Armerad Betong	08/7300540
☐ VA FACK 171 04 SOLNA 1	
☐ VS BOX 920 70 30 ÖREBRO 1	019/1361 66
☐ VA FACK 171 04 SOLNA 1	08/7300540
☐ M Lundgren & Jacobson	018/105710
☐ Skogsgatan 13 752 21 UPPSALA	
☐ handlägges	BENGTSSON/BORGSTRÖM
☐ 1975-05-30	rad LF granskad
☐ 1:50	rev A99:A205

NÄSBYGÅRD SMÅHUSOMRÅDE
TÄBY
ANDERSTORPSV 2-6 08/7300540
FACK 171 04 SOLNA 1
ÖVERPLAN HUS A + AK
PLANLÖSNINGSLTERNATIV A:12