
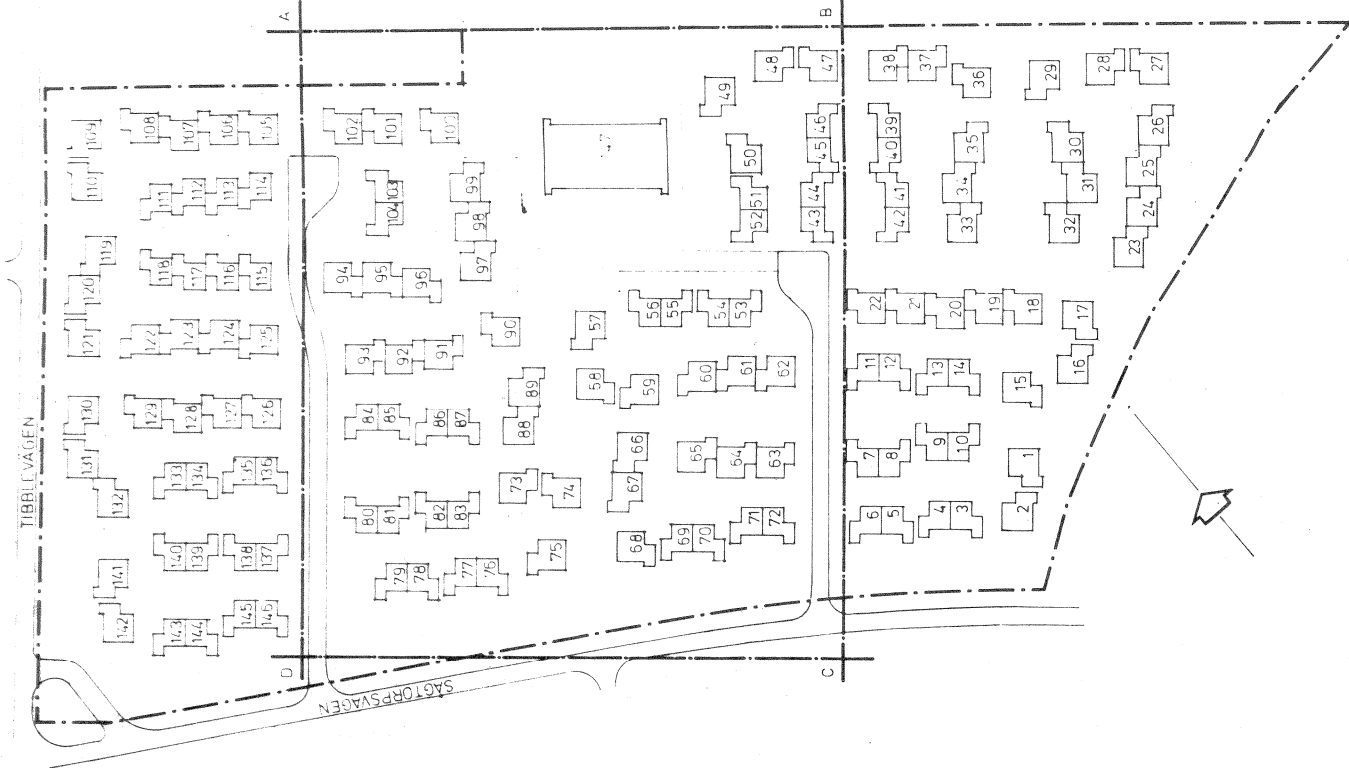


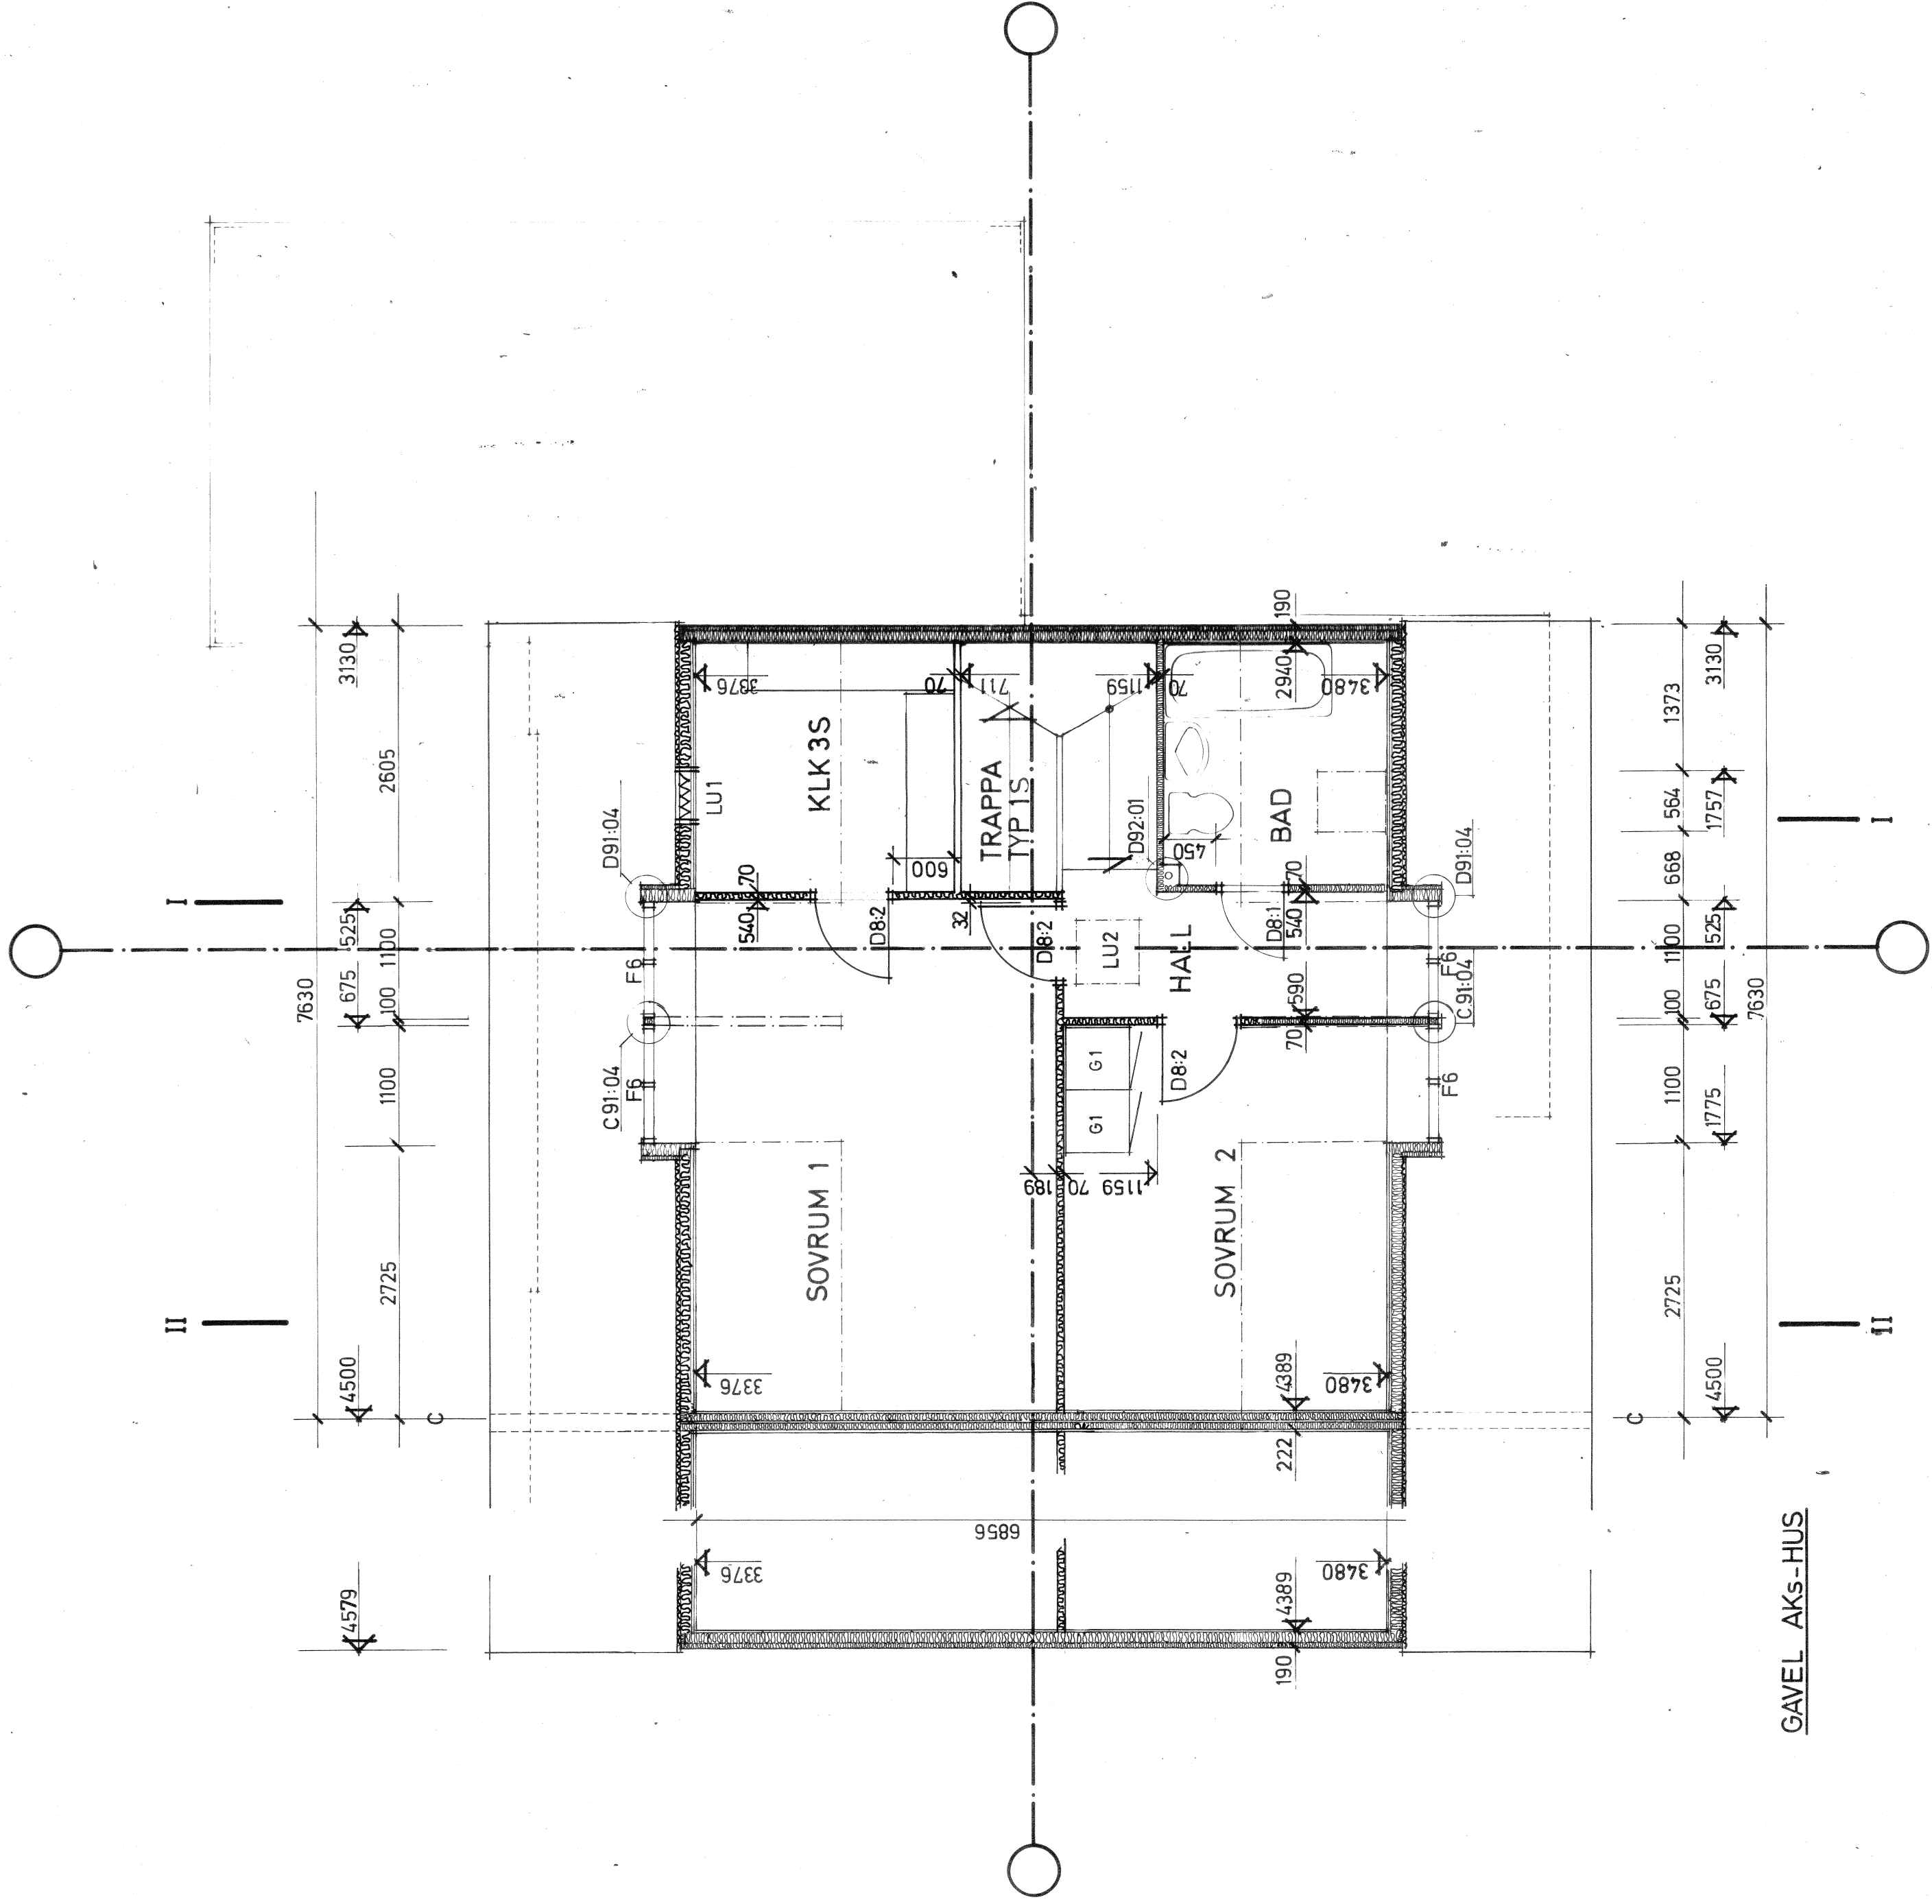

ARBETSRITNING

Metall & Nordström arkitektur ab		01/8/190070
A	BOX 237 751 05 UPPSALA 1	
K	AB Armerad Betong	08/73005-46
V5	AB Armerad Betong VVS avd. VVS och VVS	01/91361/60
VA	AB Armerad Betong VVS avd. VVS och VVS	08/73005-46
M	Lundqvist & Jacobson	01/8105710
	Markkonsult ab	
	SKOGSTJÄN 3, 732 21 UPPSALA	
Handlaggare BENGTSSON/BORGSTRÖM		
1975-05-30		
LF		
granskad		
1975-05-30		
1:50		
A99:A206		

NÄSBYGÅRD SMAHUSOMRÅDE
TÄBY
ARMERAD BETONG
ANDERSTORPSV 2-6
FACK
171 04 SOLNA 1
ÖVERPLAN HUS As+AKS
PLANLÖSNINGSALTERNATIV A:12