


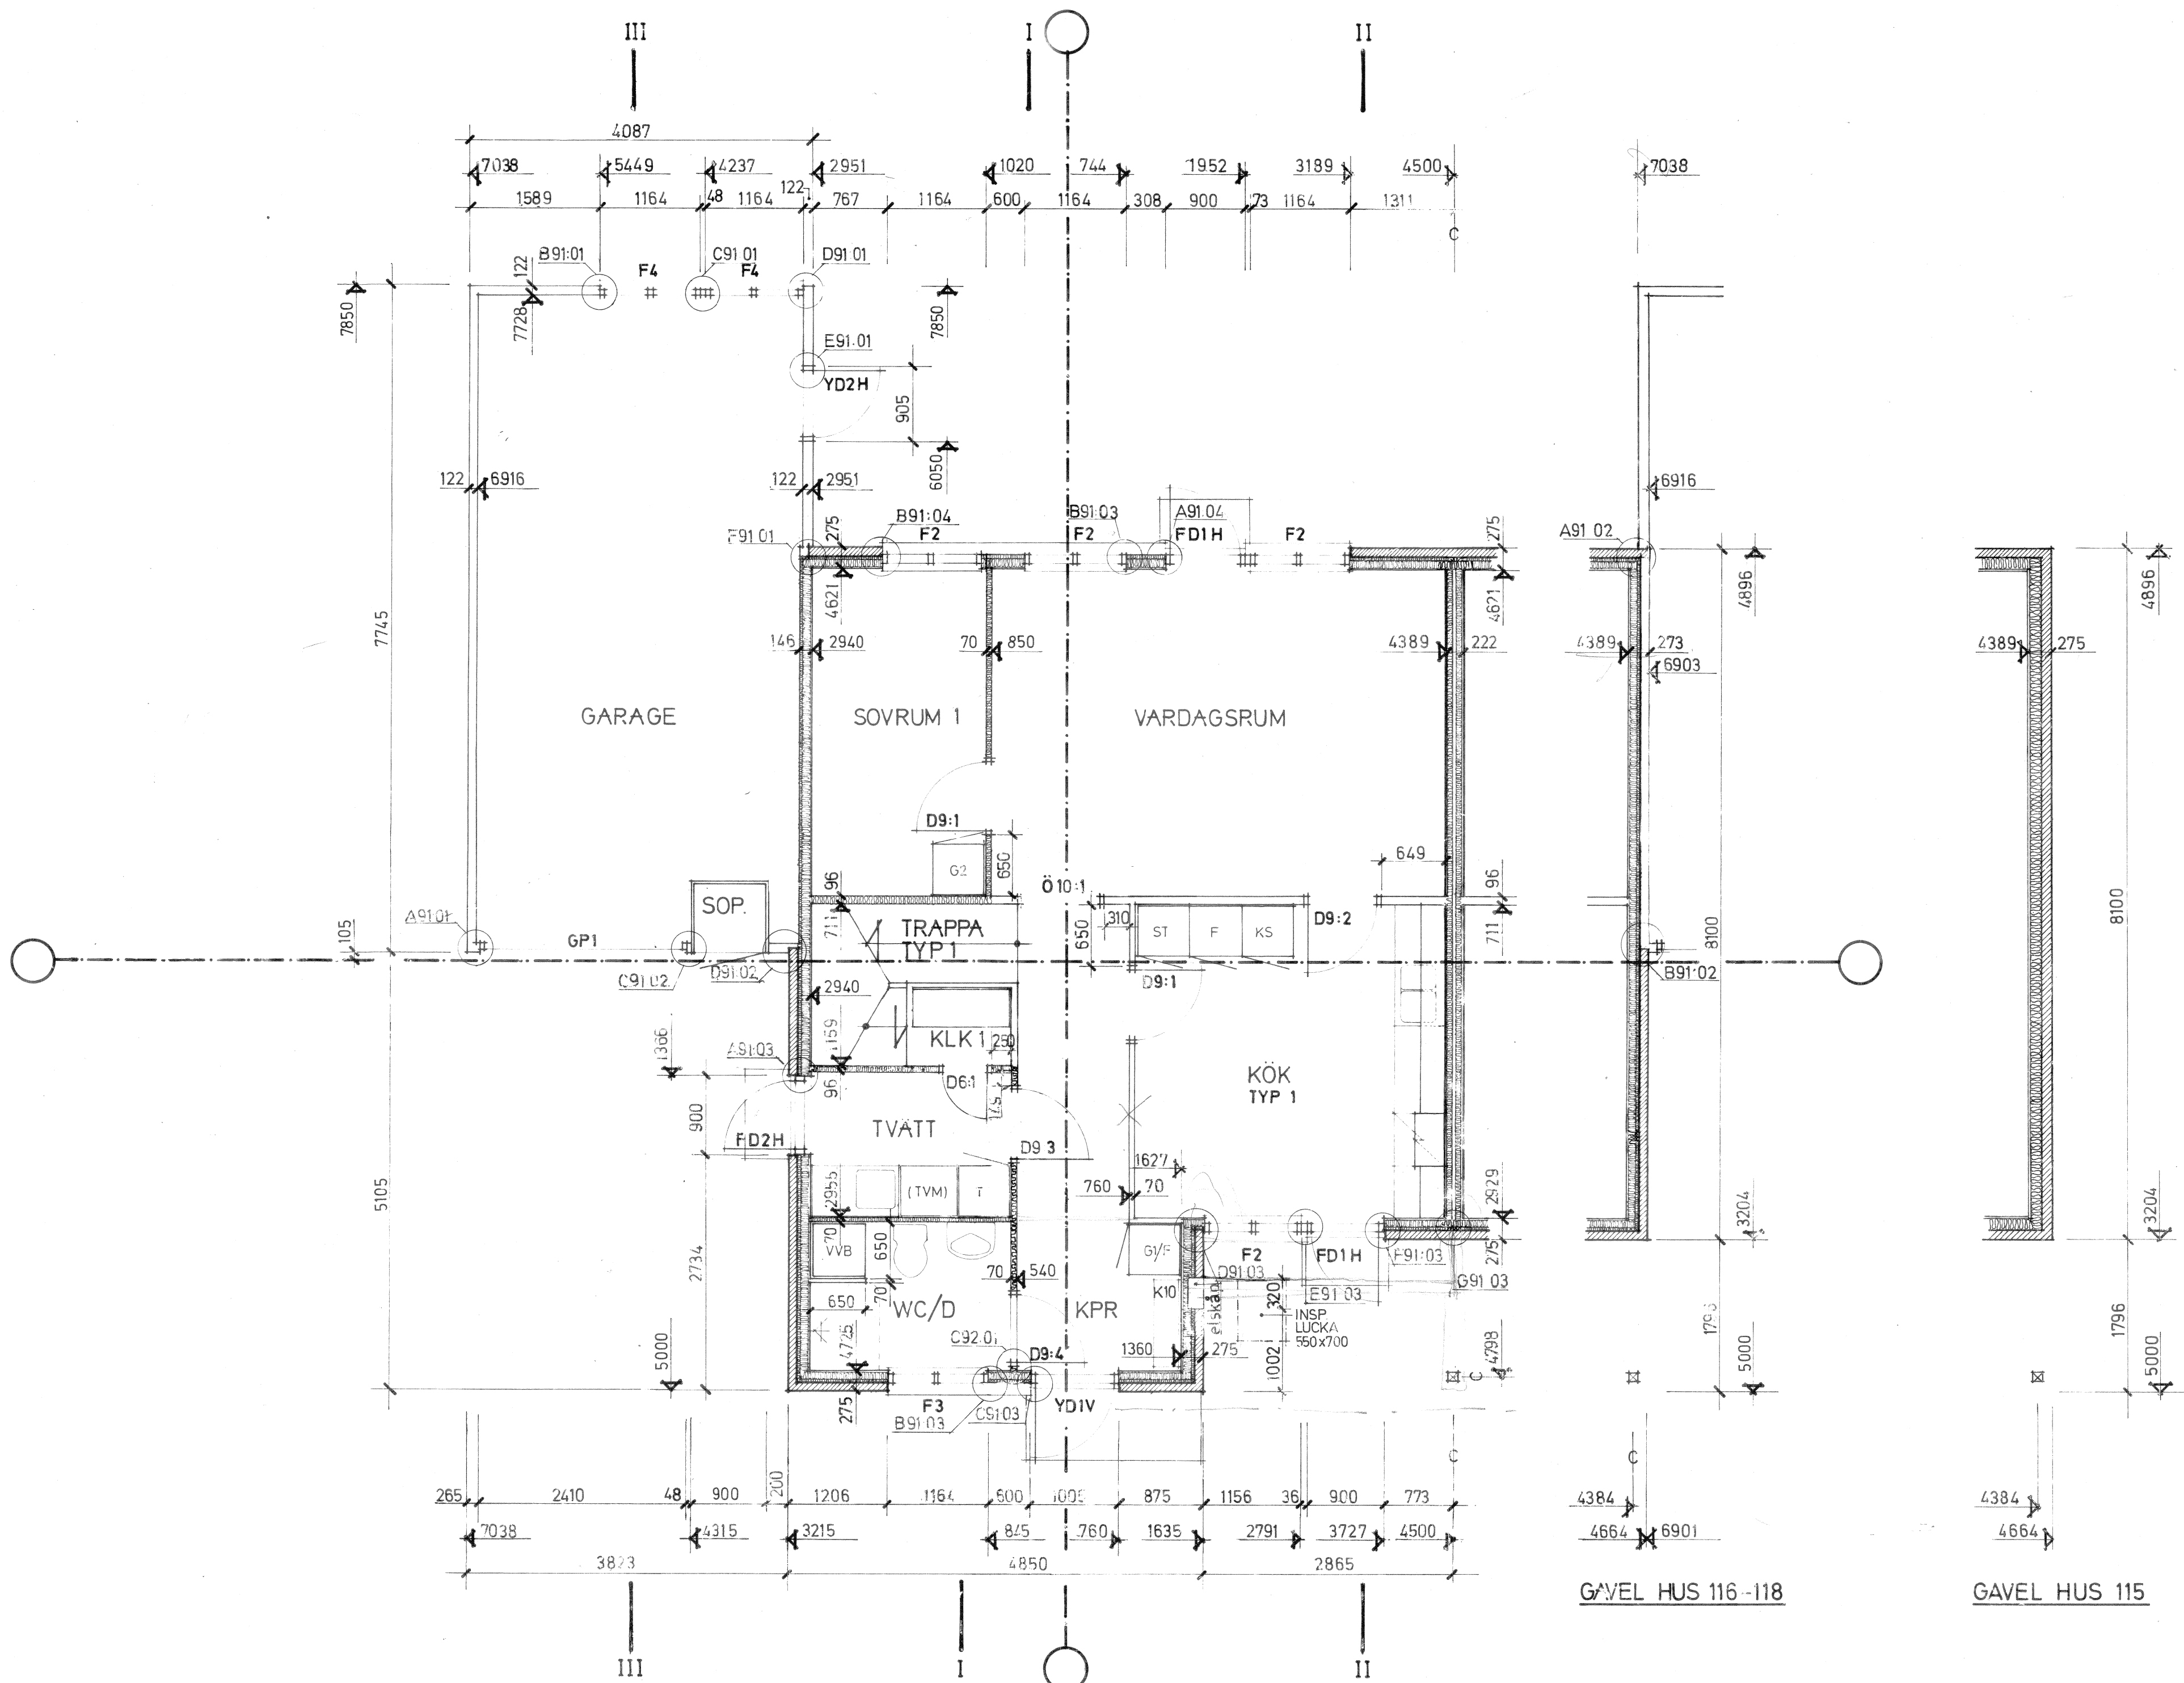

GAVEL HUS 116-118

GAVEL HUS 115



ARBETSRITNING

A	Metall & Nordström arkitektur ab	018/120070
K	AB Armerad betong	08/7300540
VS	AB Armerad betong, VVS-avd.	019/136160
VA	AB Armerad betong	08/7300540
M	Lundqvist & Jacobson	018/105710
	Marknadsutvärdering	
	SKOLGATAN 13, 752 21 UPPSALA	

handlaggare BENGTLSSON/BORGSTRÖM
datum 1975-06-09 ritad LF granskad

NÄSBYGÅRD SMÅHUSOMRÅDE
TÄBY

ARMERAD BETONG
ANDERSTORPSV. 2-6 08/7300540
FACK 171 04 SOLNA 1

ENTRÉPLAN HUS A + AK
GRUNDALTERNATIV

skala 1:50

ritn nr A99:A101