


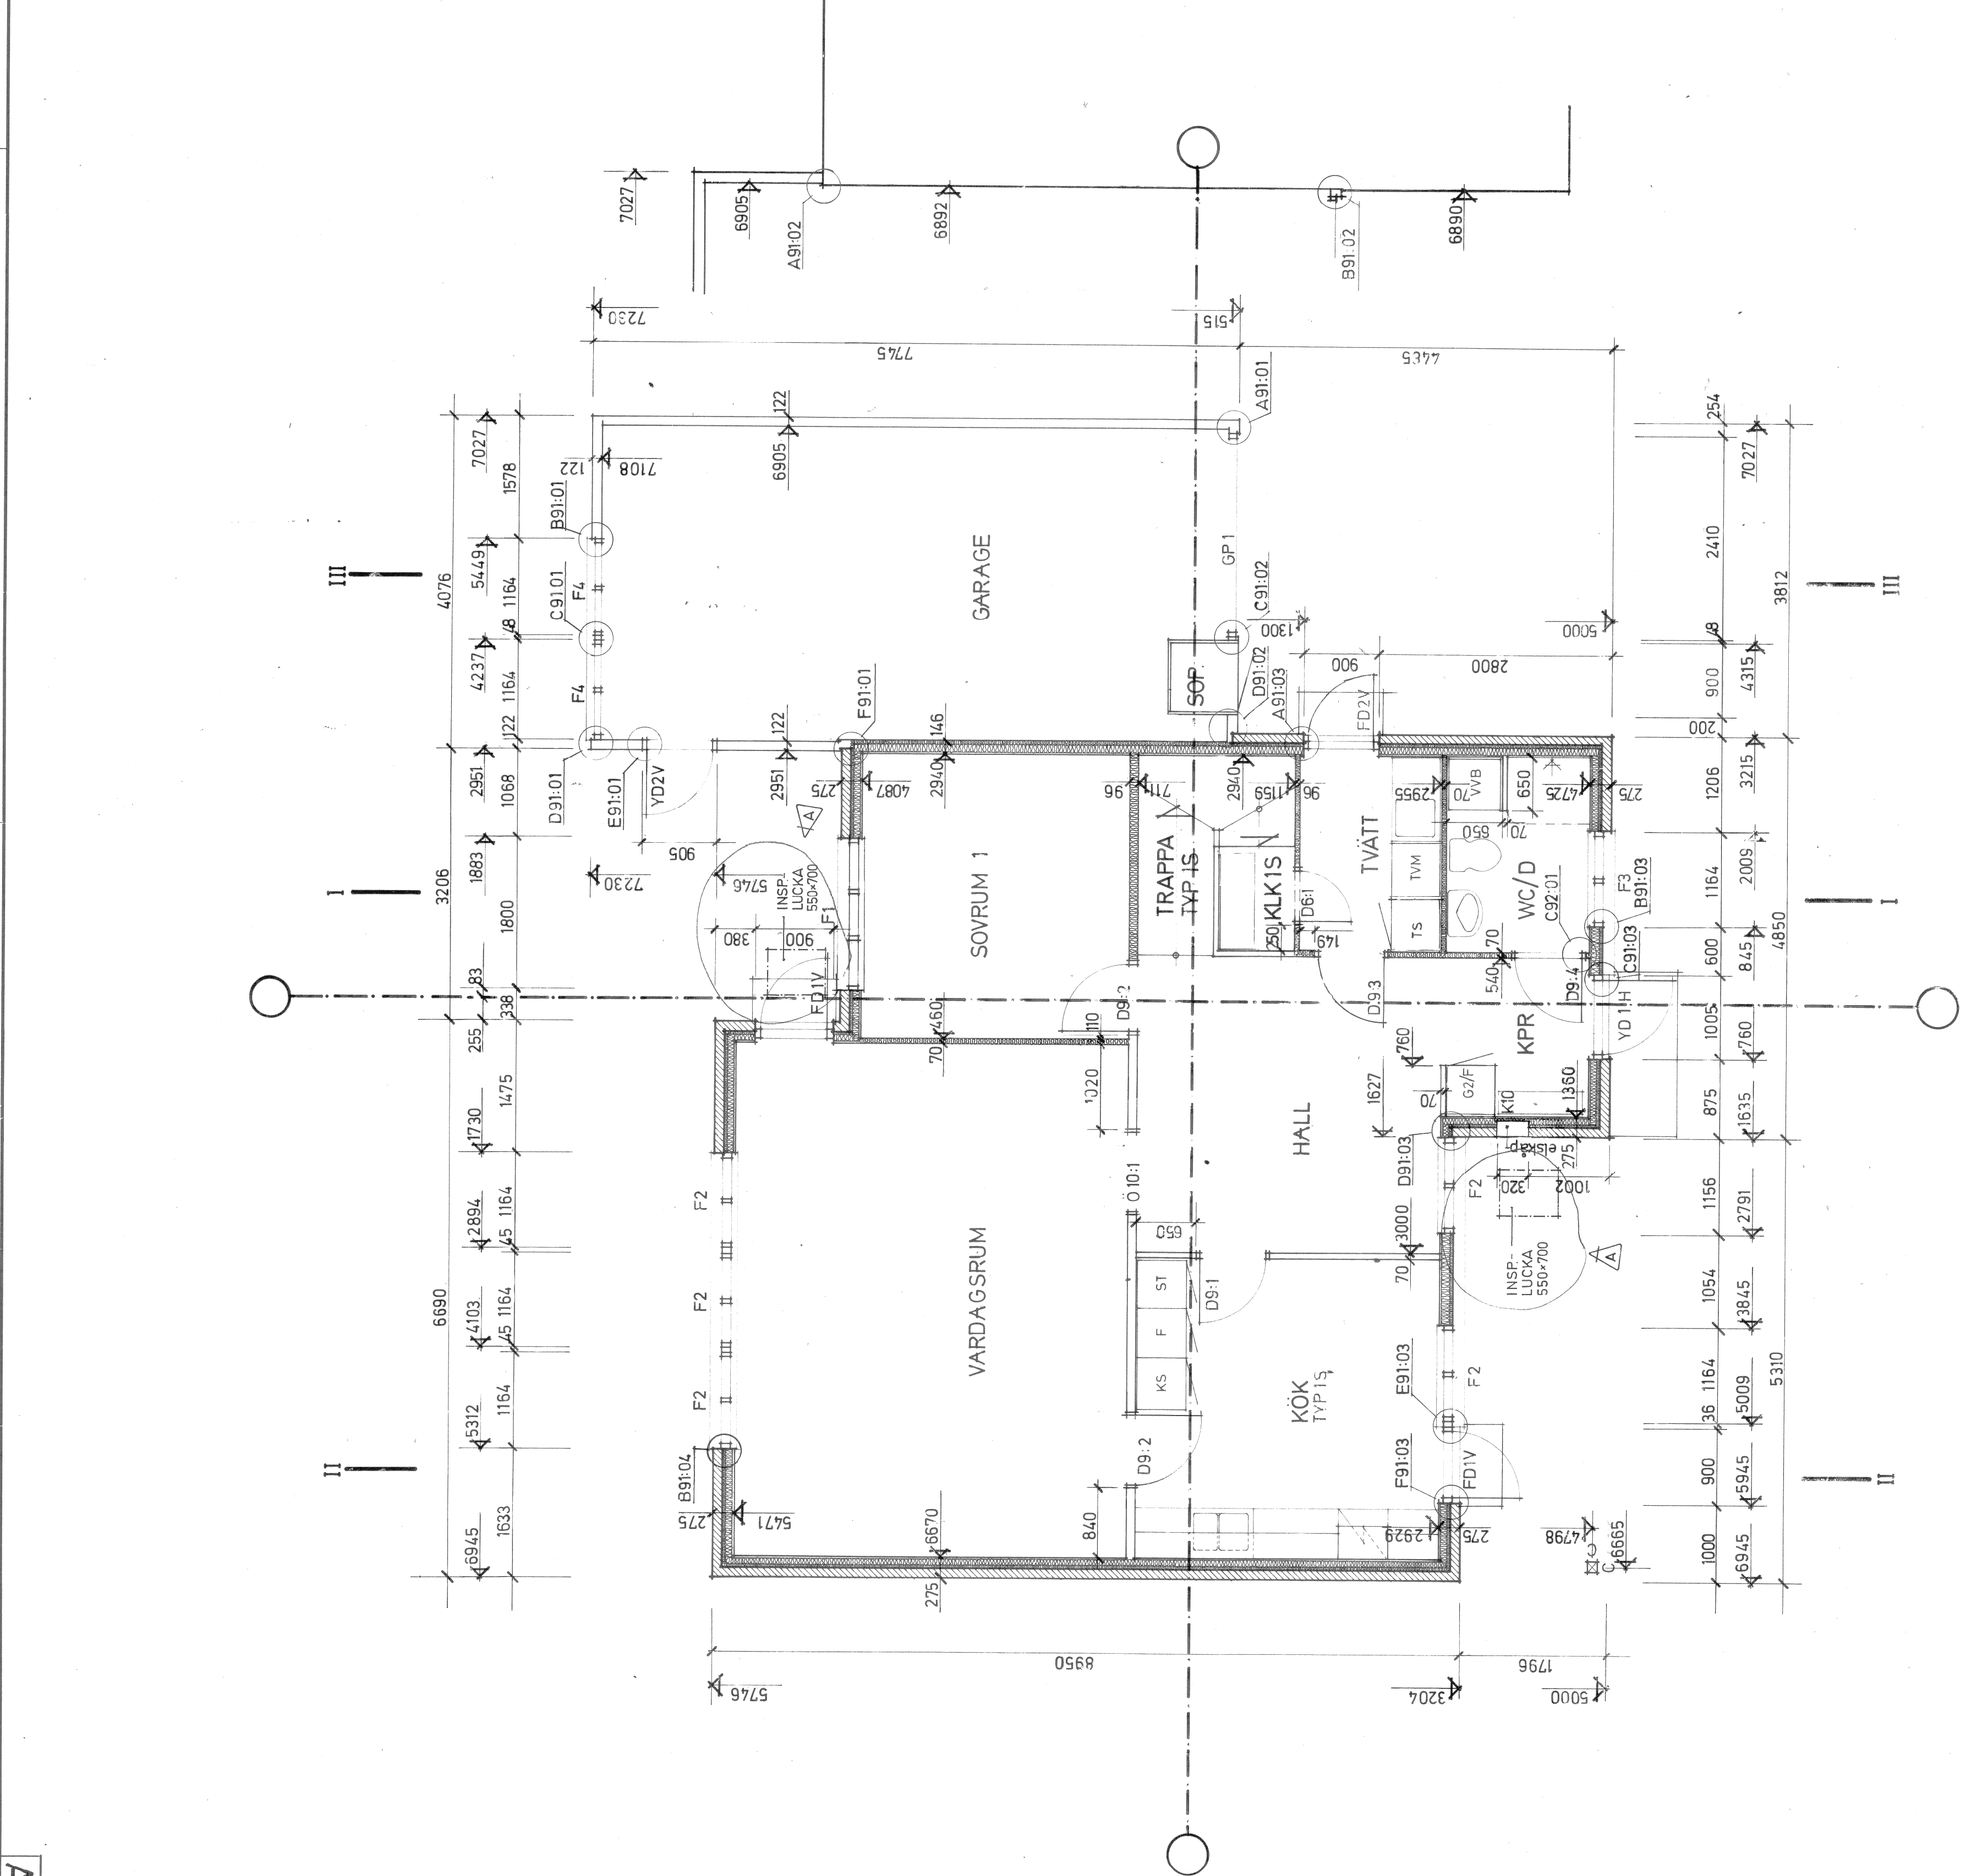

ARBETSRITNING

A	2	1975-04-21	INSPELICKOR	PVB	g
rev	ant	datum			
NÄSBYGÅRD SMAHUSOMRÅDE TÄBY					
ARMERAD BETONG					
ANDERSTORPSV. 2-6 08/730 05-40 FAC N 171 UÅ SOLNA 1 igenf					

ENTREPLAN HUS Bs
GRUNDALTERNATIV

handläggas BENGTSSON/BORGSTRÖM		ritad LF		granskad \$	
datum 1975-04-09		P. Bengtson			