
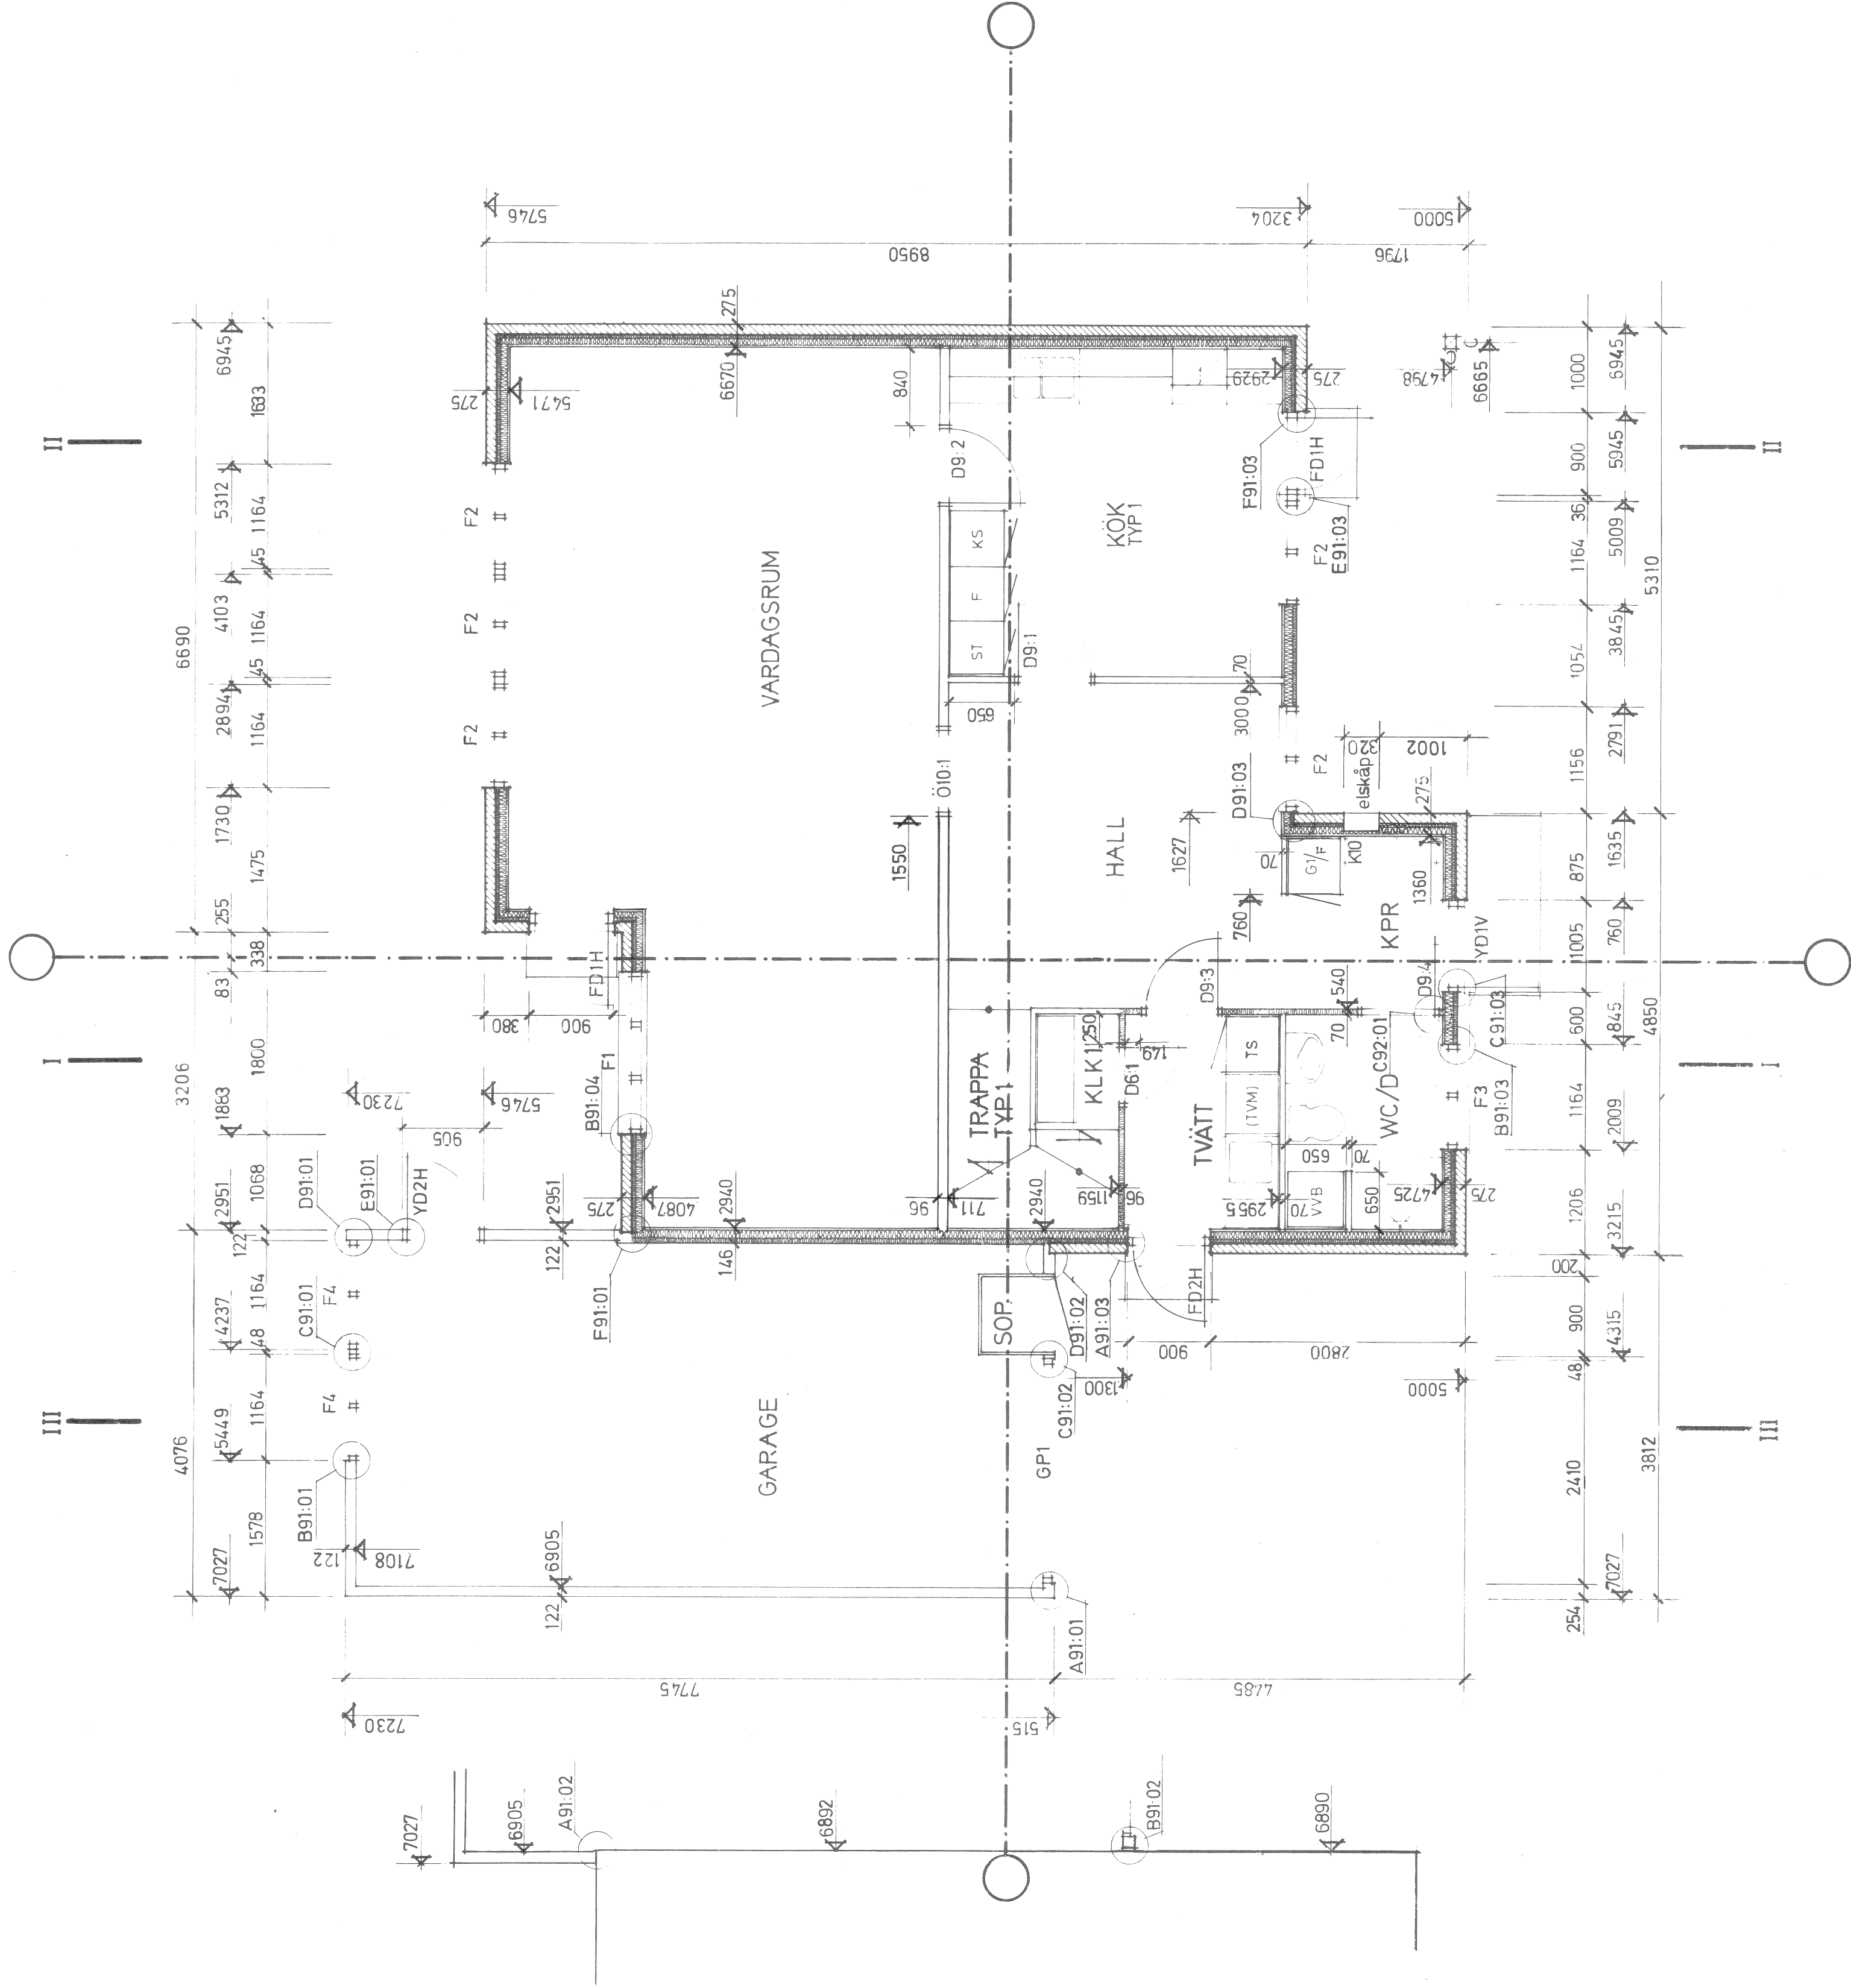


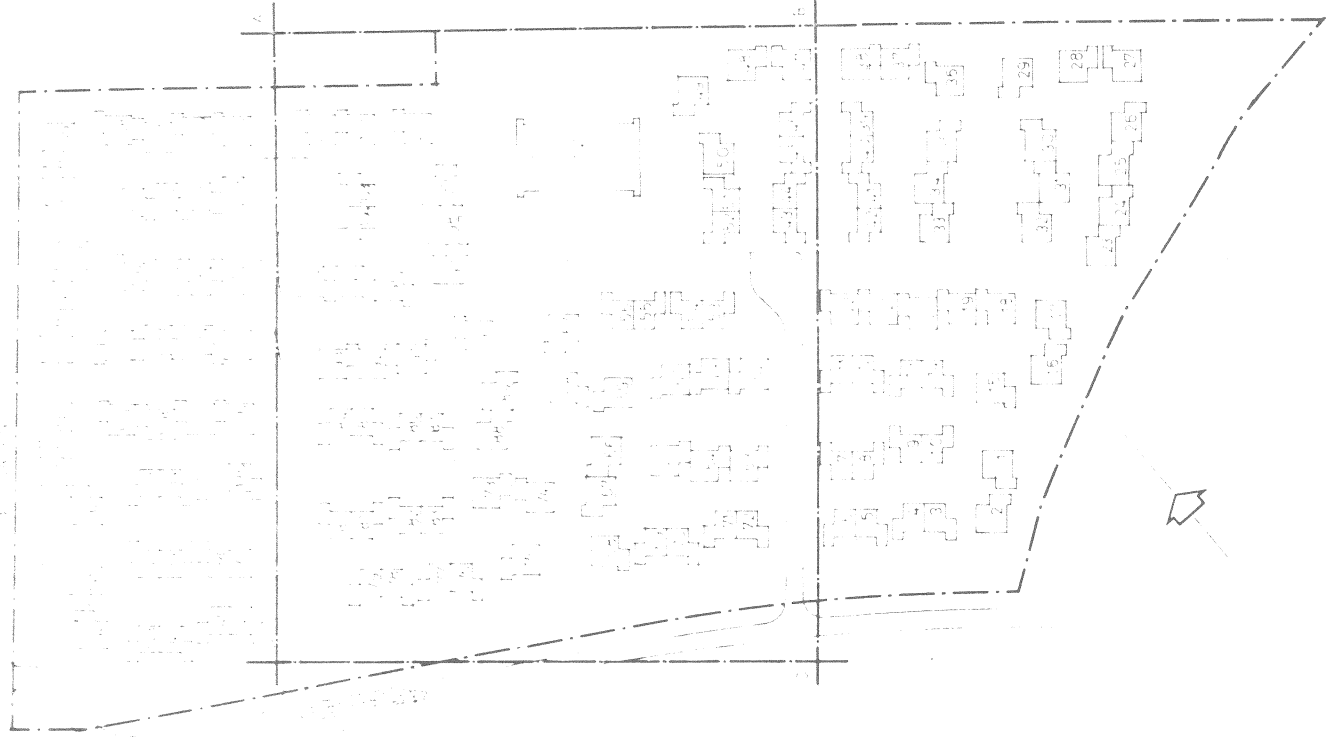

ARBETSRITNING

A	Masell & Nordinström arkitektur ab BOX 237 751 06 UPPSALA 1	018/120070
K	AB Armerad Betong KÖK, K 171 04 SOLNA 1	08/73005-40
V	AB Armerad Betong VÅRDAGSRUM, TVÄTT, WC, D 171 04 SOLNA 1	09/136 66
VA	AB Armerad Betong VÅRDAGSRUM, TVÄTT, WC, D 171 04 SOLNA 1	08/73005-40
M	Lundqvist & Jacobsson SKOLGATAN 152 21 UPPSALA	018/108710

handlaggare	BENGTSSON/BORGSTRÖM
skapat	1975-05-30
rev	LF
granskad	