


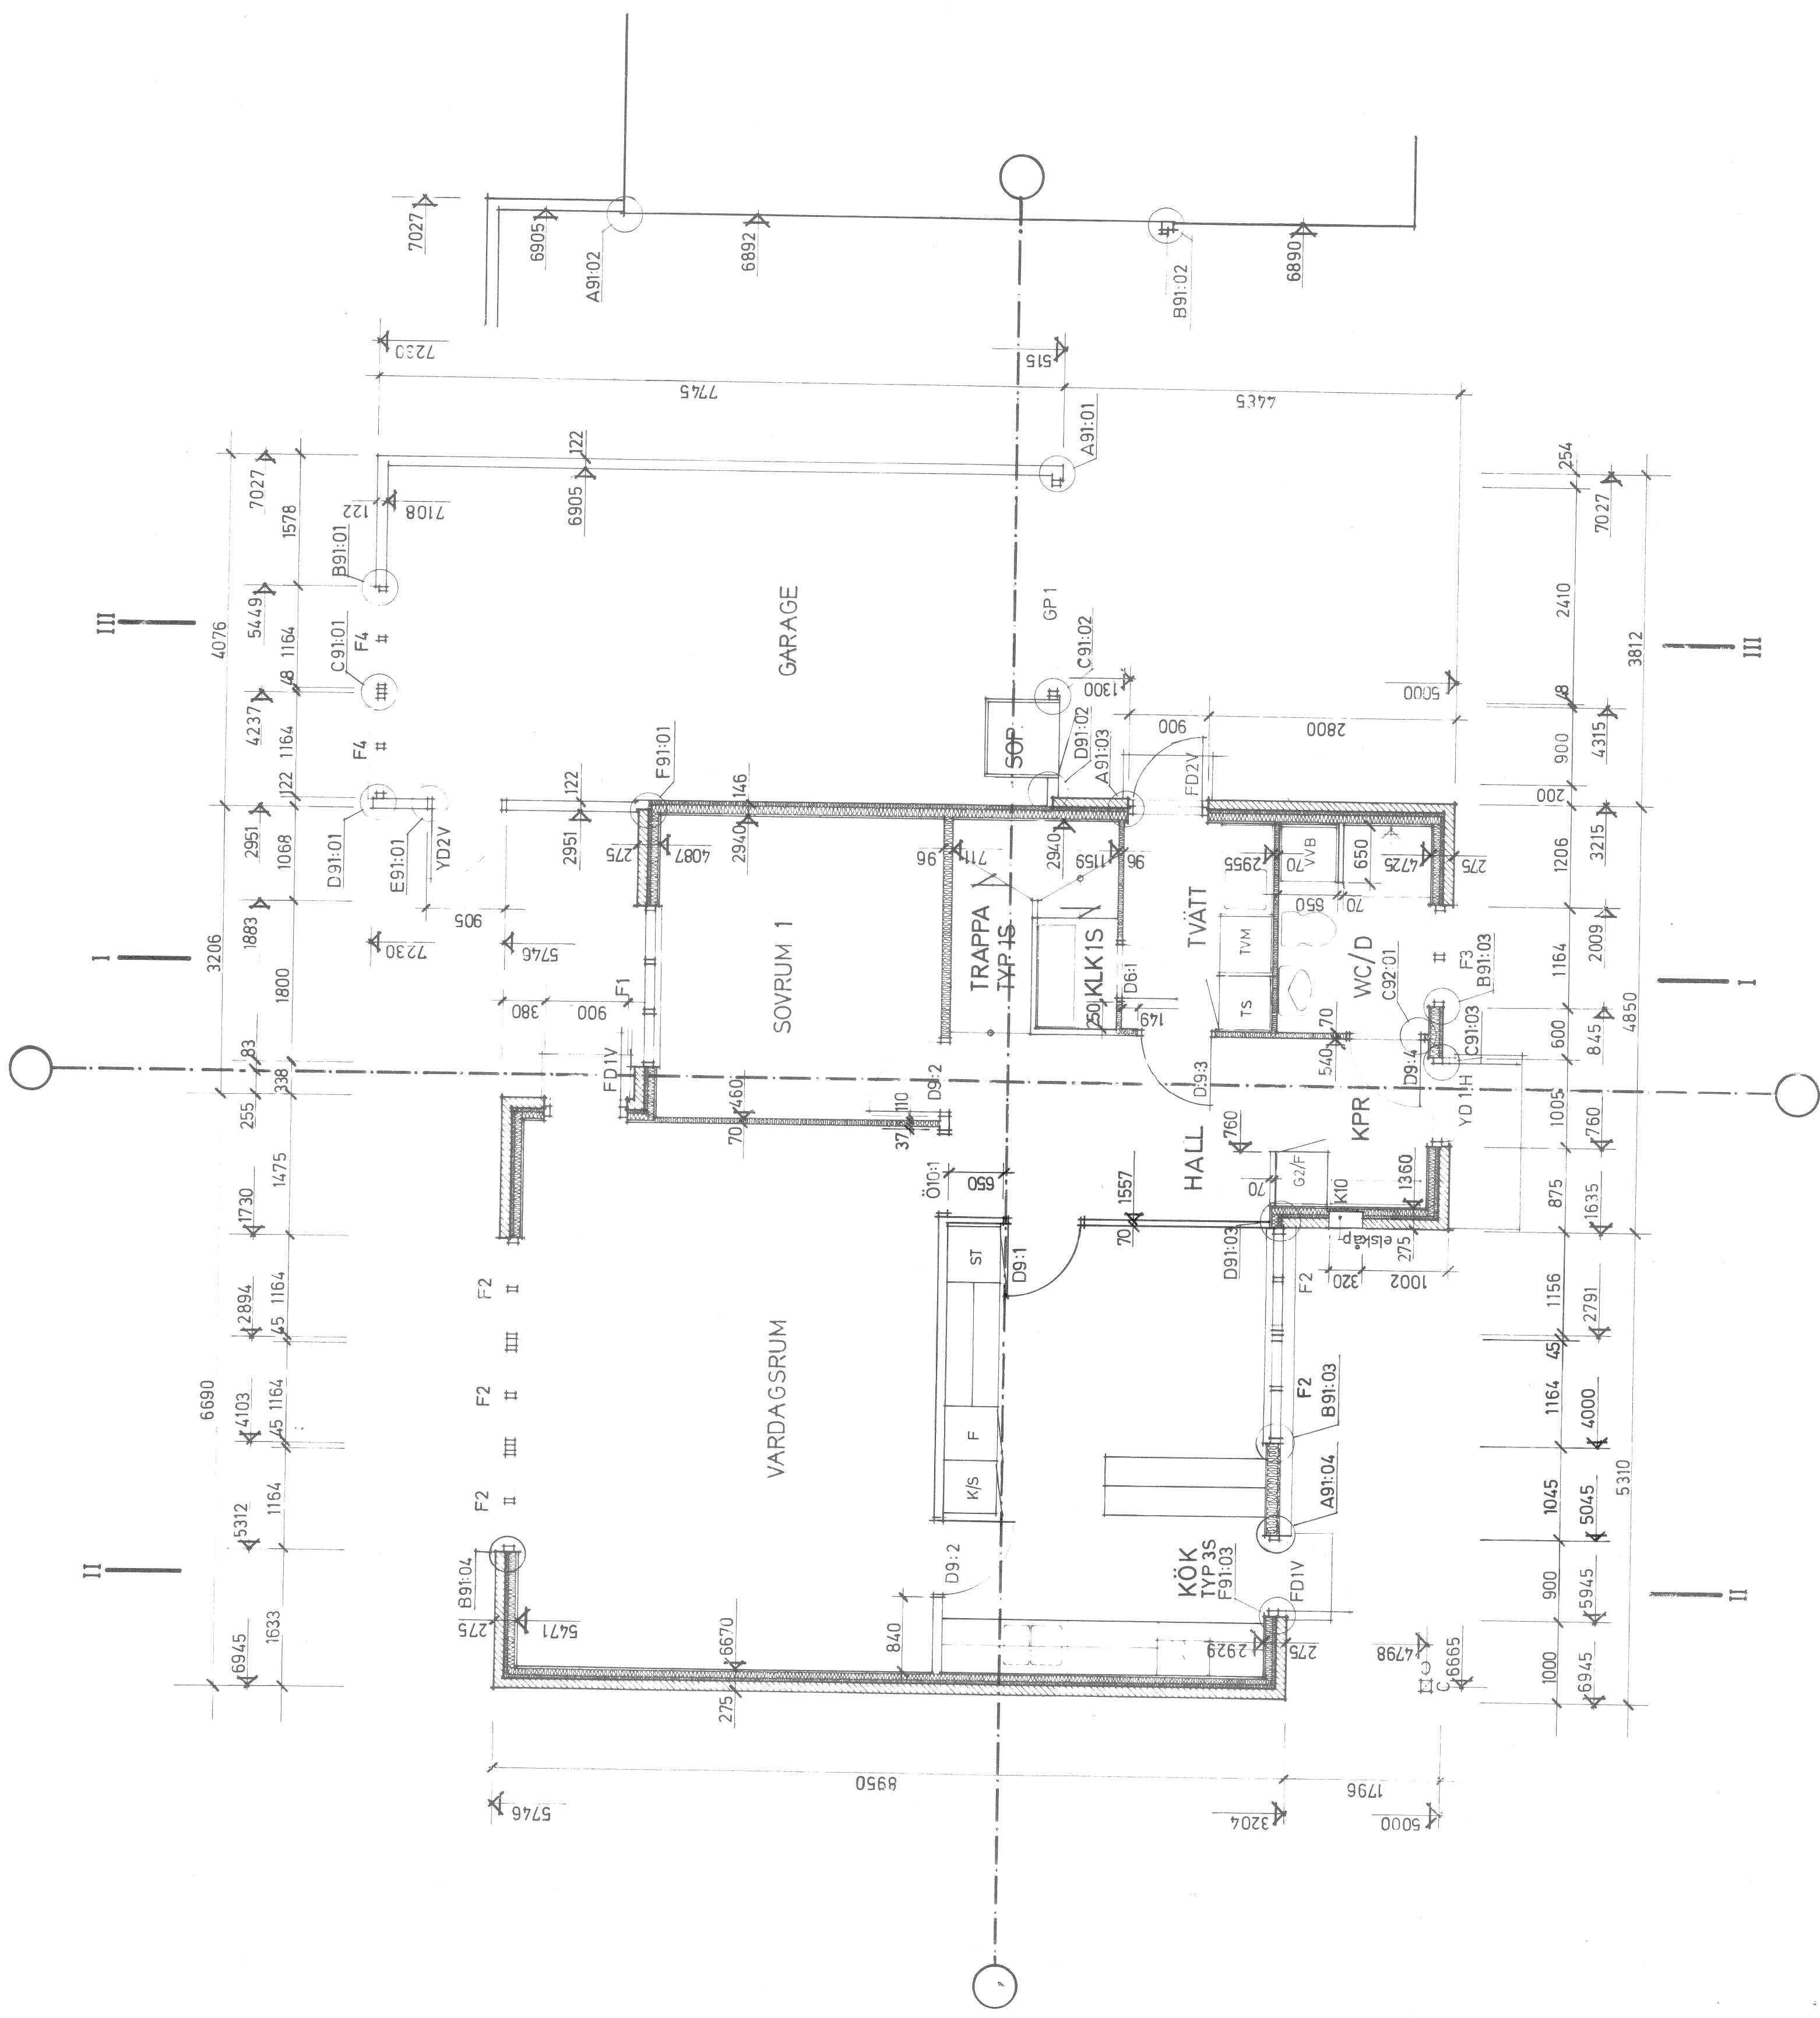

ARBETS RITNING

Mall & Nordström arkitektur ab		018/120070
A BOX 237, 751 05 UPPSALA 1		
K	AB Armerad Betong	06/73005-46
VS	AB Armerad Betong	018/136160
VA	AB Armerad Betong	06/73005-46
M	Lundqvist & Jacobson	018/105710
Markkonsult ab		
SOLNÄS 171 04 UPPSALA		
handlaggare BENGTSSON/BORGSTROM		
1975-05-30	rad LF	granskad
skala 1:50		skala 1:50
A99-B106		

NÄSBYGÅRD SMÅHUSOMRÅDE	
TÄBY	
ARMERAD BETONG	
ANDRISTORPSV 2-6	
CK	
171 04 SOLNÄS 1	
ENTRÉPLAN HUS Bs	
PLANLÖSNINGSAUTERNATIV B-02	