


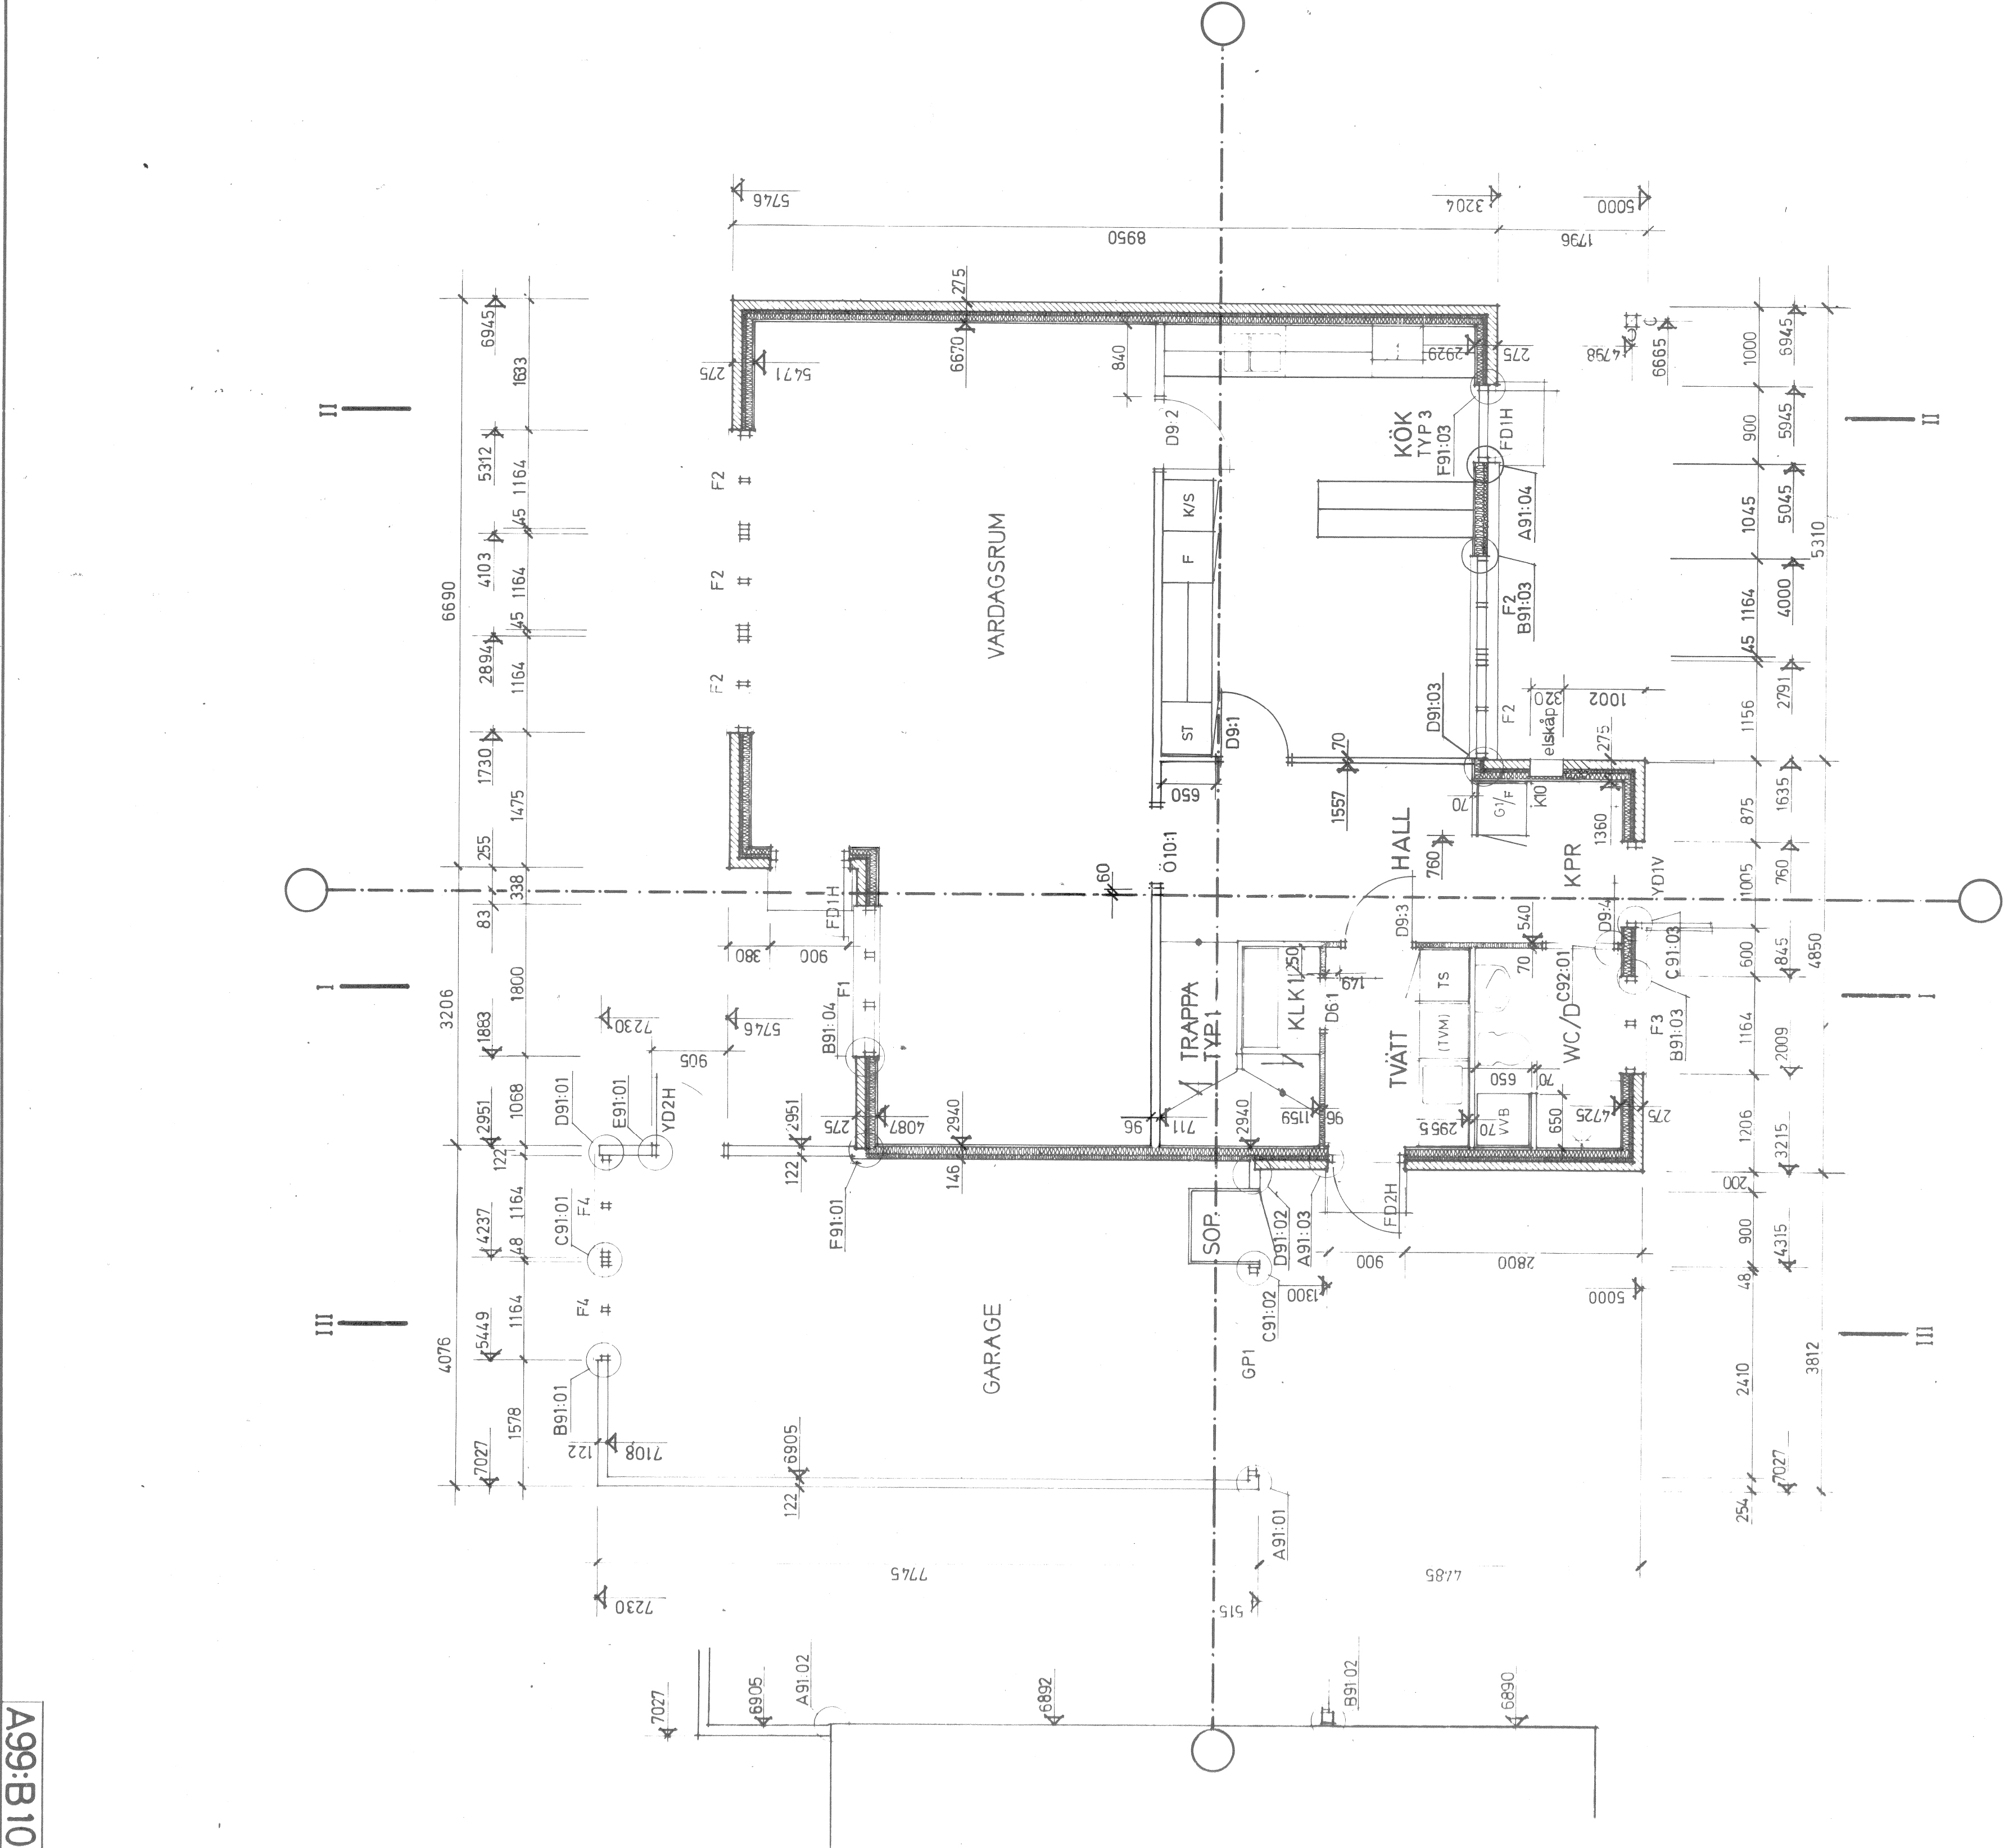

ARBETSRITNING

A	Masell & Nordström arkitektur ab	018/120070
K	AB Armerad Betong	08/7300540
V5	AB Armerad Betong VVS and	019/136166
VA	AB Armerad Betong	08/7300540
M	Lundqvist & Jacobson	018/105710

NÄSBYGÅRD SMÅHUSOMRÅDE
TÄBY
ANDERSTORPSV. 2-6 08/7300540
FACK
171 04 SOLNA 1
ENTRÉPLAN HUS B
PLANLÖSNINGSLTERNATIV B:03

handlaggare	BENGTSSON/BORGSTRÖM
datum	1975-05-30
ritad	LF
granskad	LF
skala	1:50
ritningsnr	A99:B107