


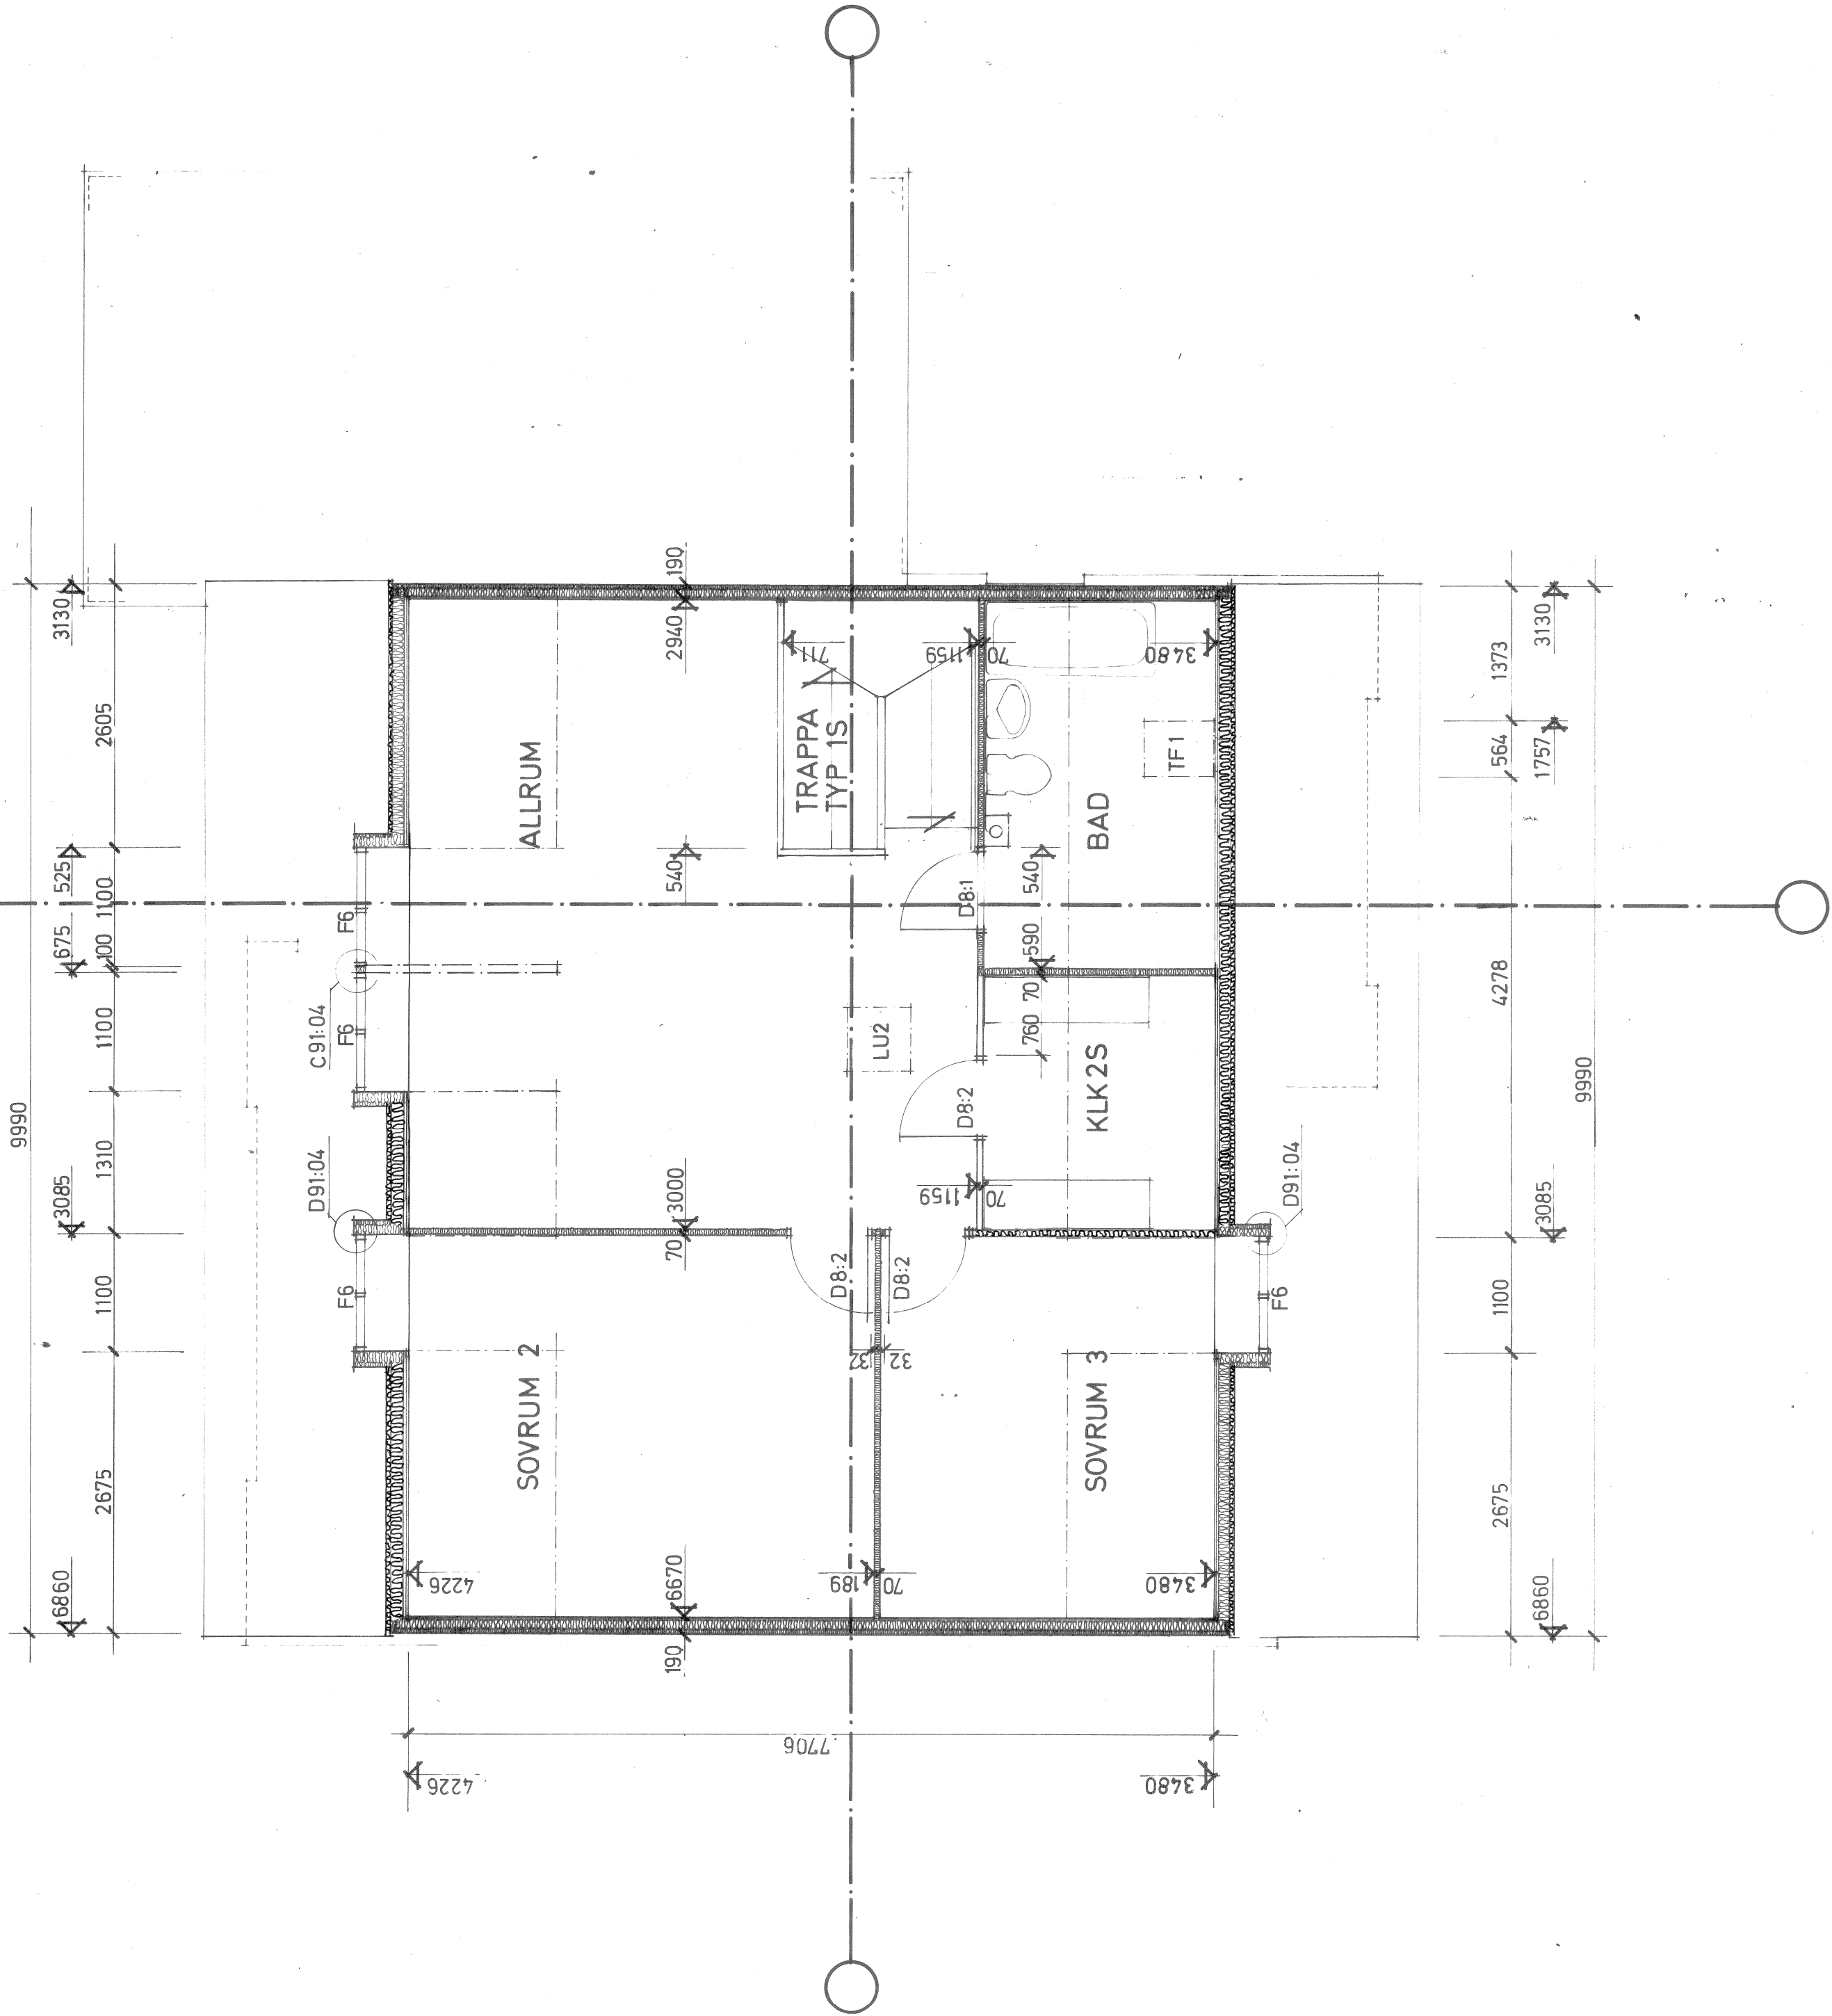

ARBETSRITNING

Mått & Norström arkitektur ab		018/100070
A	BOX 237 751 05 UPPSALA 1	
K	AS Armerad Betong	08/73005-40
V	ACK 171 04 SOLNA 1	019/1361 60
VS	ACK 171 04 SOLNA 1	08/73005-40
VA	ACK 171 04 SOLNA 1	08/73005-40
M	Lundqvist & Jacobson	018/105710
Svoglenn 1752 21 UPPSALA		
handlagges BENGTSSON/BORGSTROM		
datum 1975-05-30	ritad LF	granskad \$
Pelle Bengtsson		
skala 1:50	rit nr	A99:B206
rev		

NÄSBYGÅRD SMÅHUSOMRÅDE	
TÄBY	
ANDERSTORPSV 2-6	
ACK 171 04 SOLNA 1	
ÖVERPLAN HUS Bs	
PLANLÖSNINGSALTERNATIV B:12	