
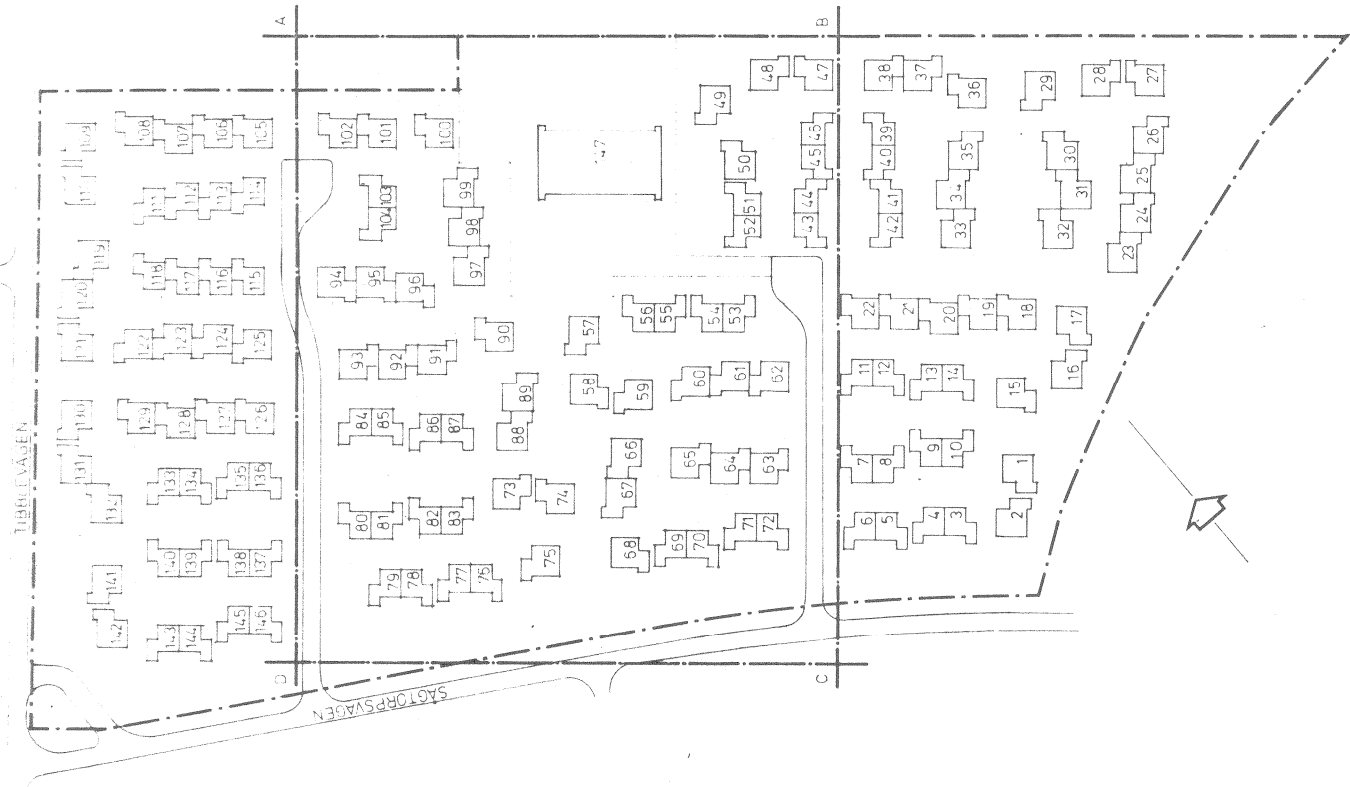


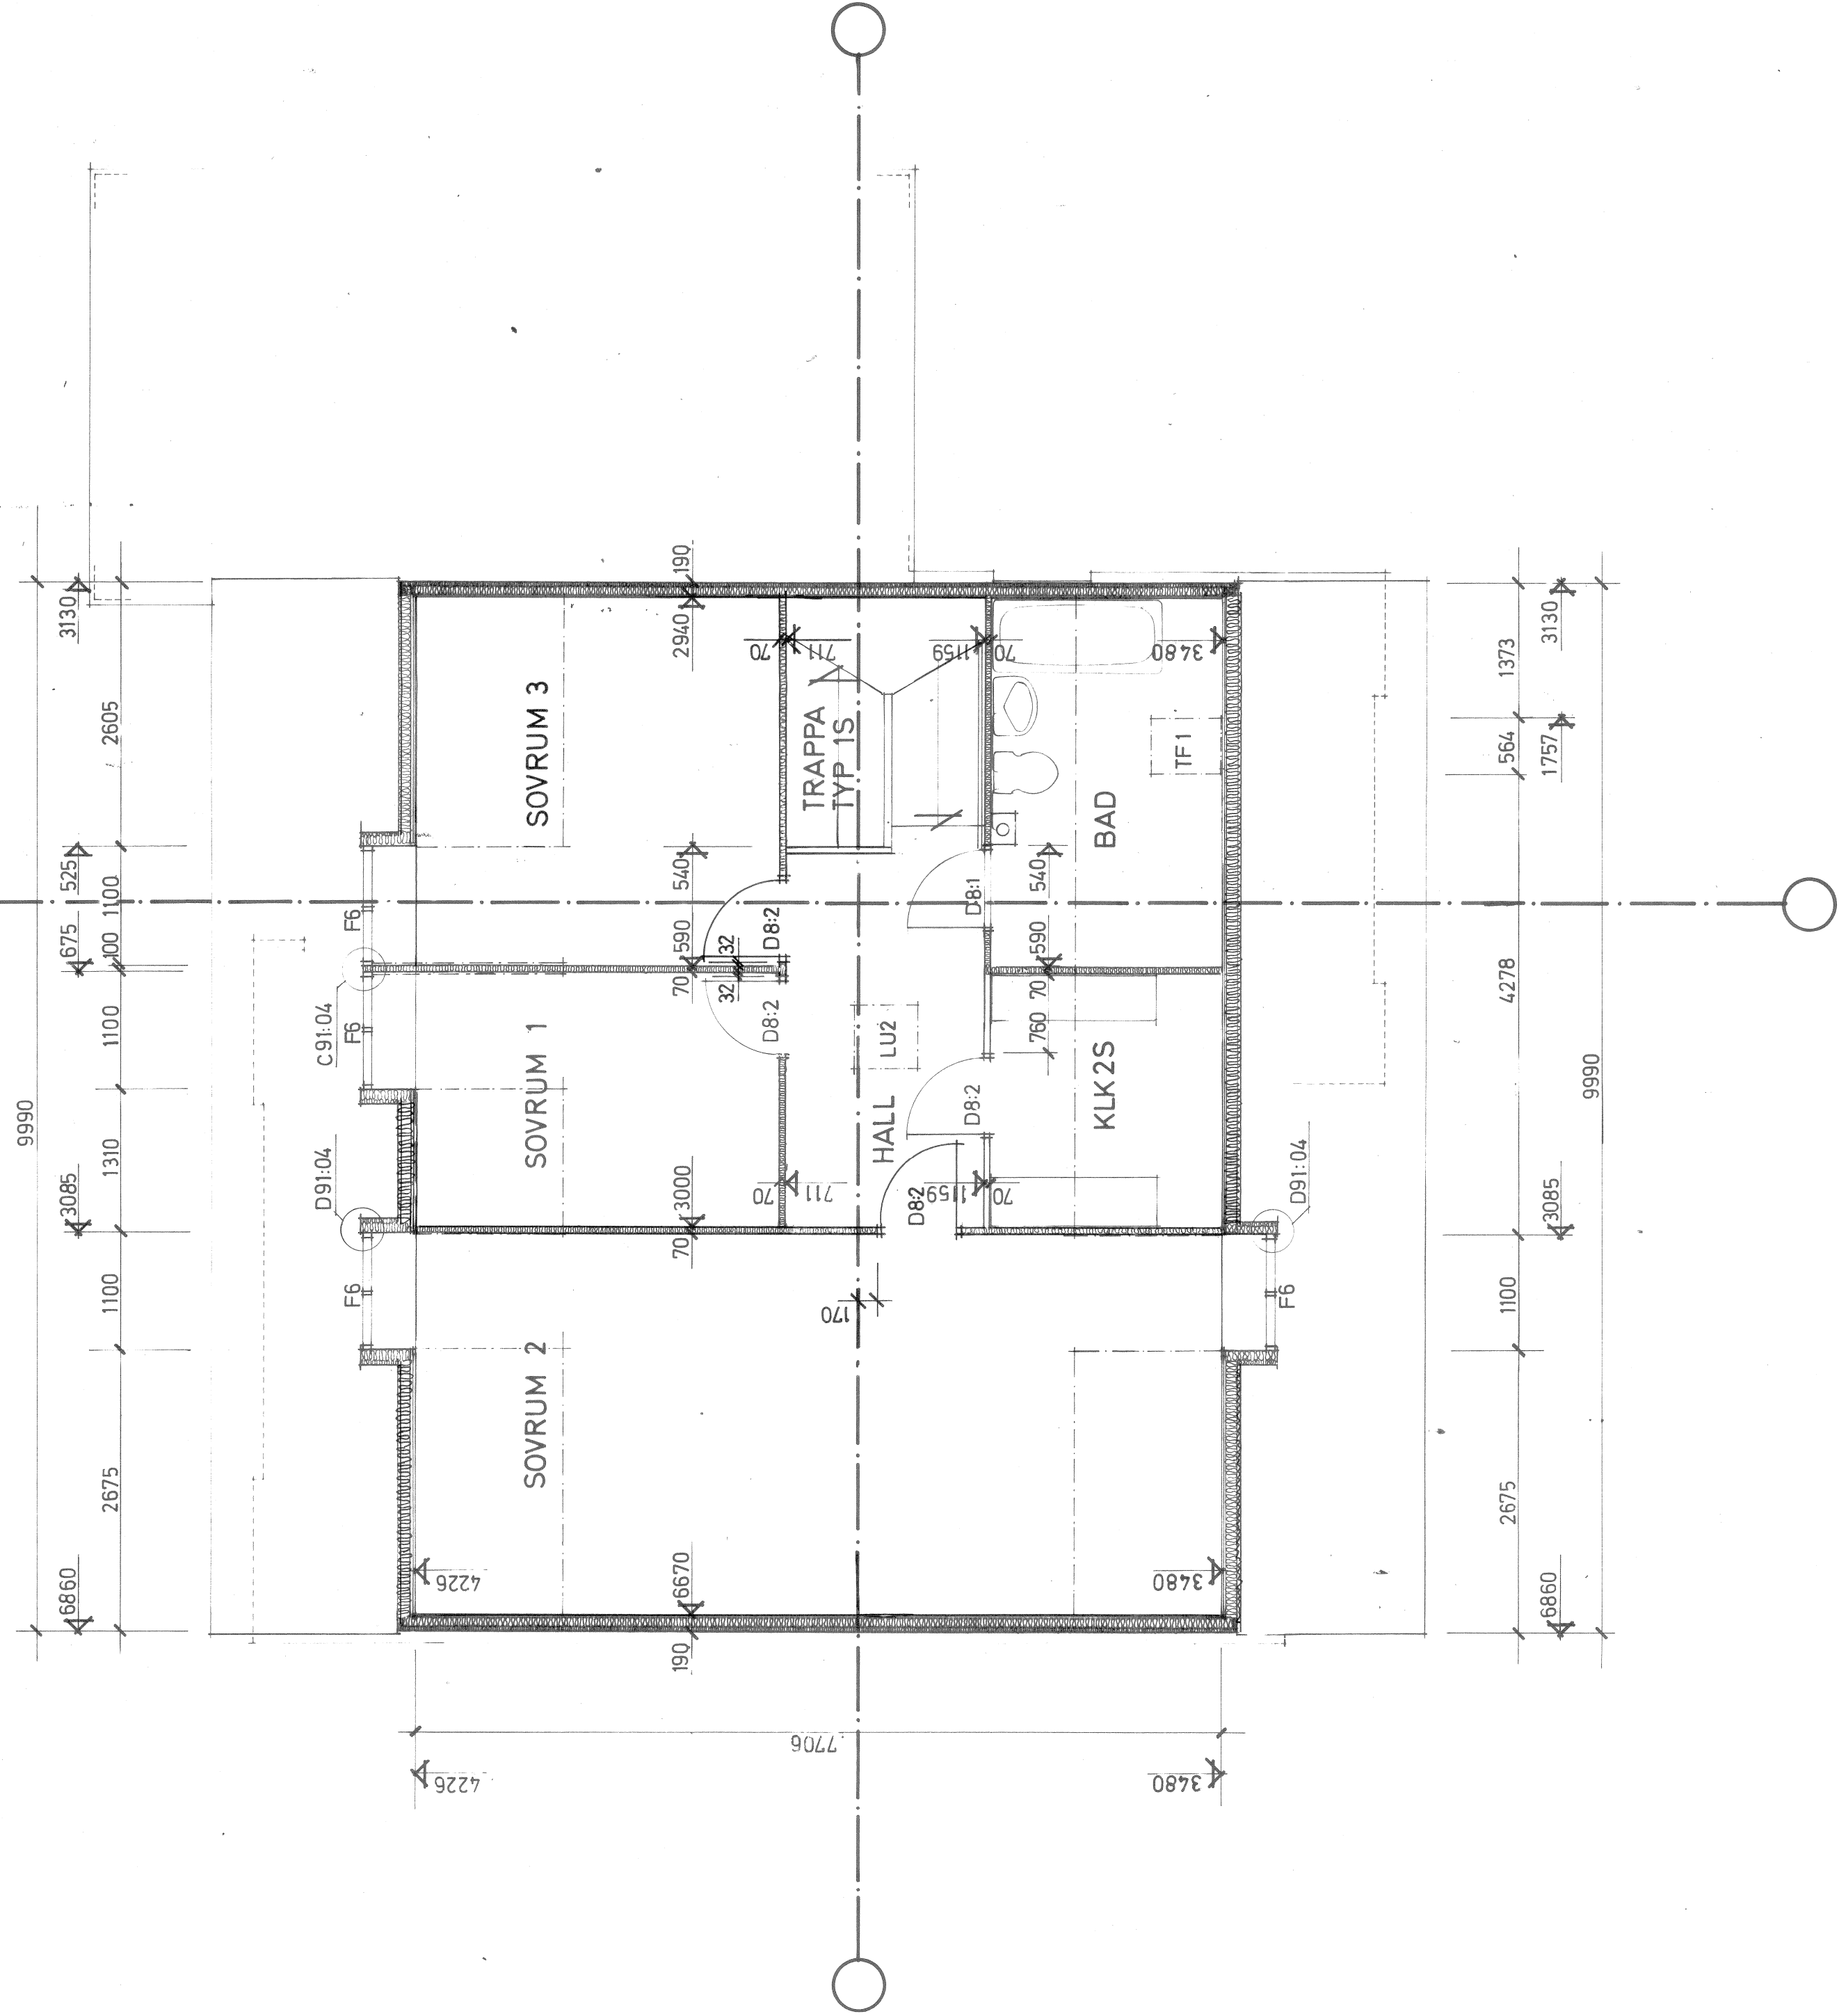

ARBETSRITNING

A		Masell & Nordström arkitektur ab	018/120070
K		AB Armerad Betong	08/73005-40
VS		AB Armerad Betong, VVS and	09/1305 60
VA		AB Armerad Betong	08/73005-40
M		Lundqvist & Jacobson	018/105710
		SKOGSTÄN 3 52 21 UPPSALA	
		Handlaggare: BENGTSSON/BORGSTRÖM	
		datum: 1975-05-30	rev: 1:50
		proj: LF	granskad: 3
		sign: [Signature]	rev: A99:B208

NÄSBYGÅRD SMAHUSOMRÅDE	
TÄBY	
ANDERSTORPSV 2-6	
FACK	
171 04 SOLNA 1	
ÖVERPLAN HUS BS	
PLANLÖSNINGSALTERNATIV B:13	
1:50	
A99:B208	