
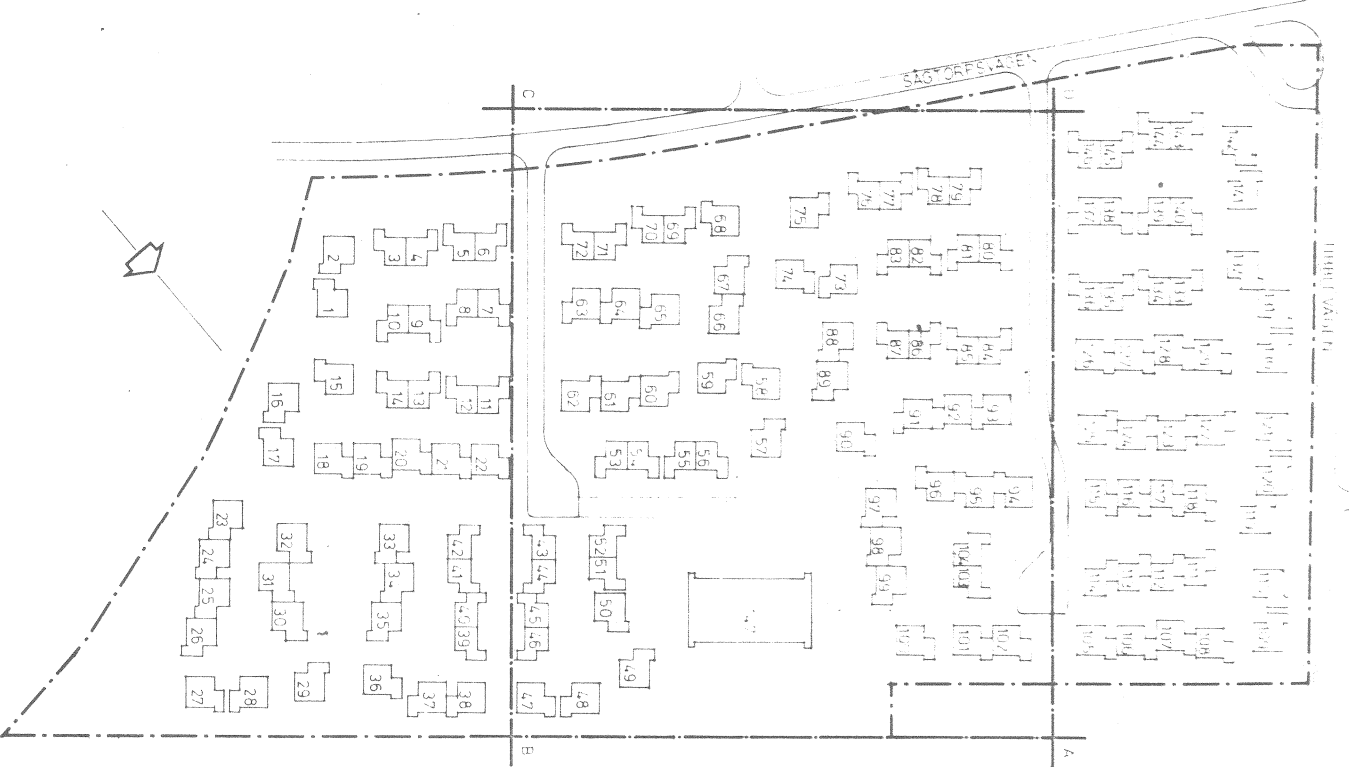


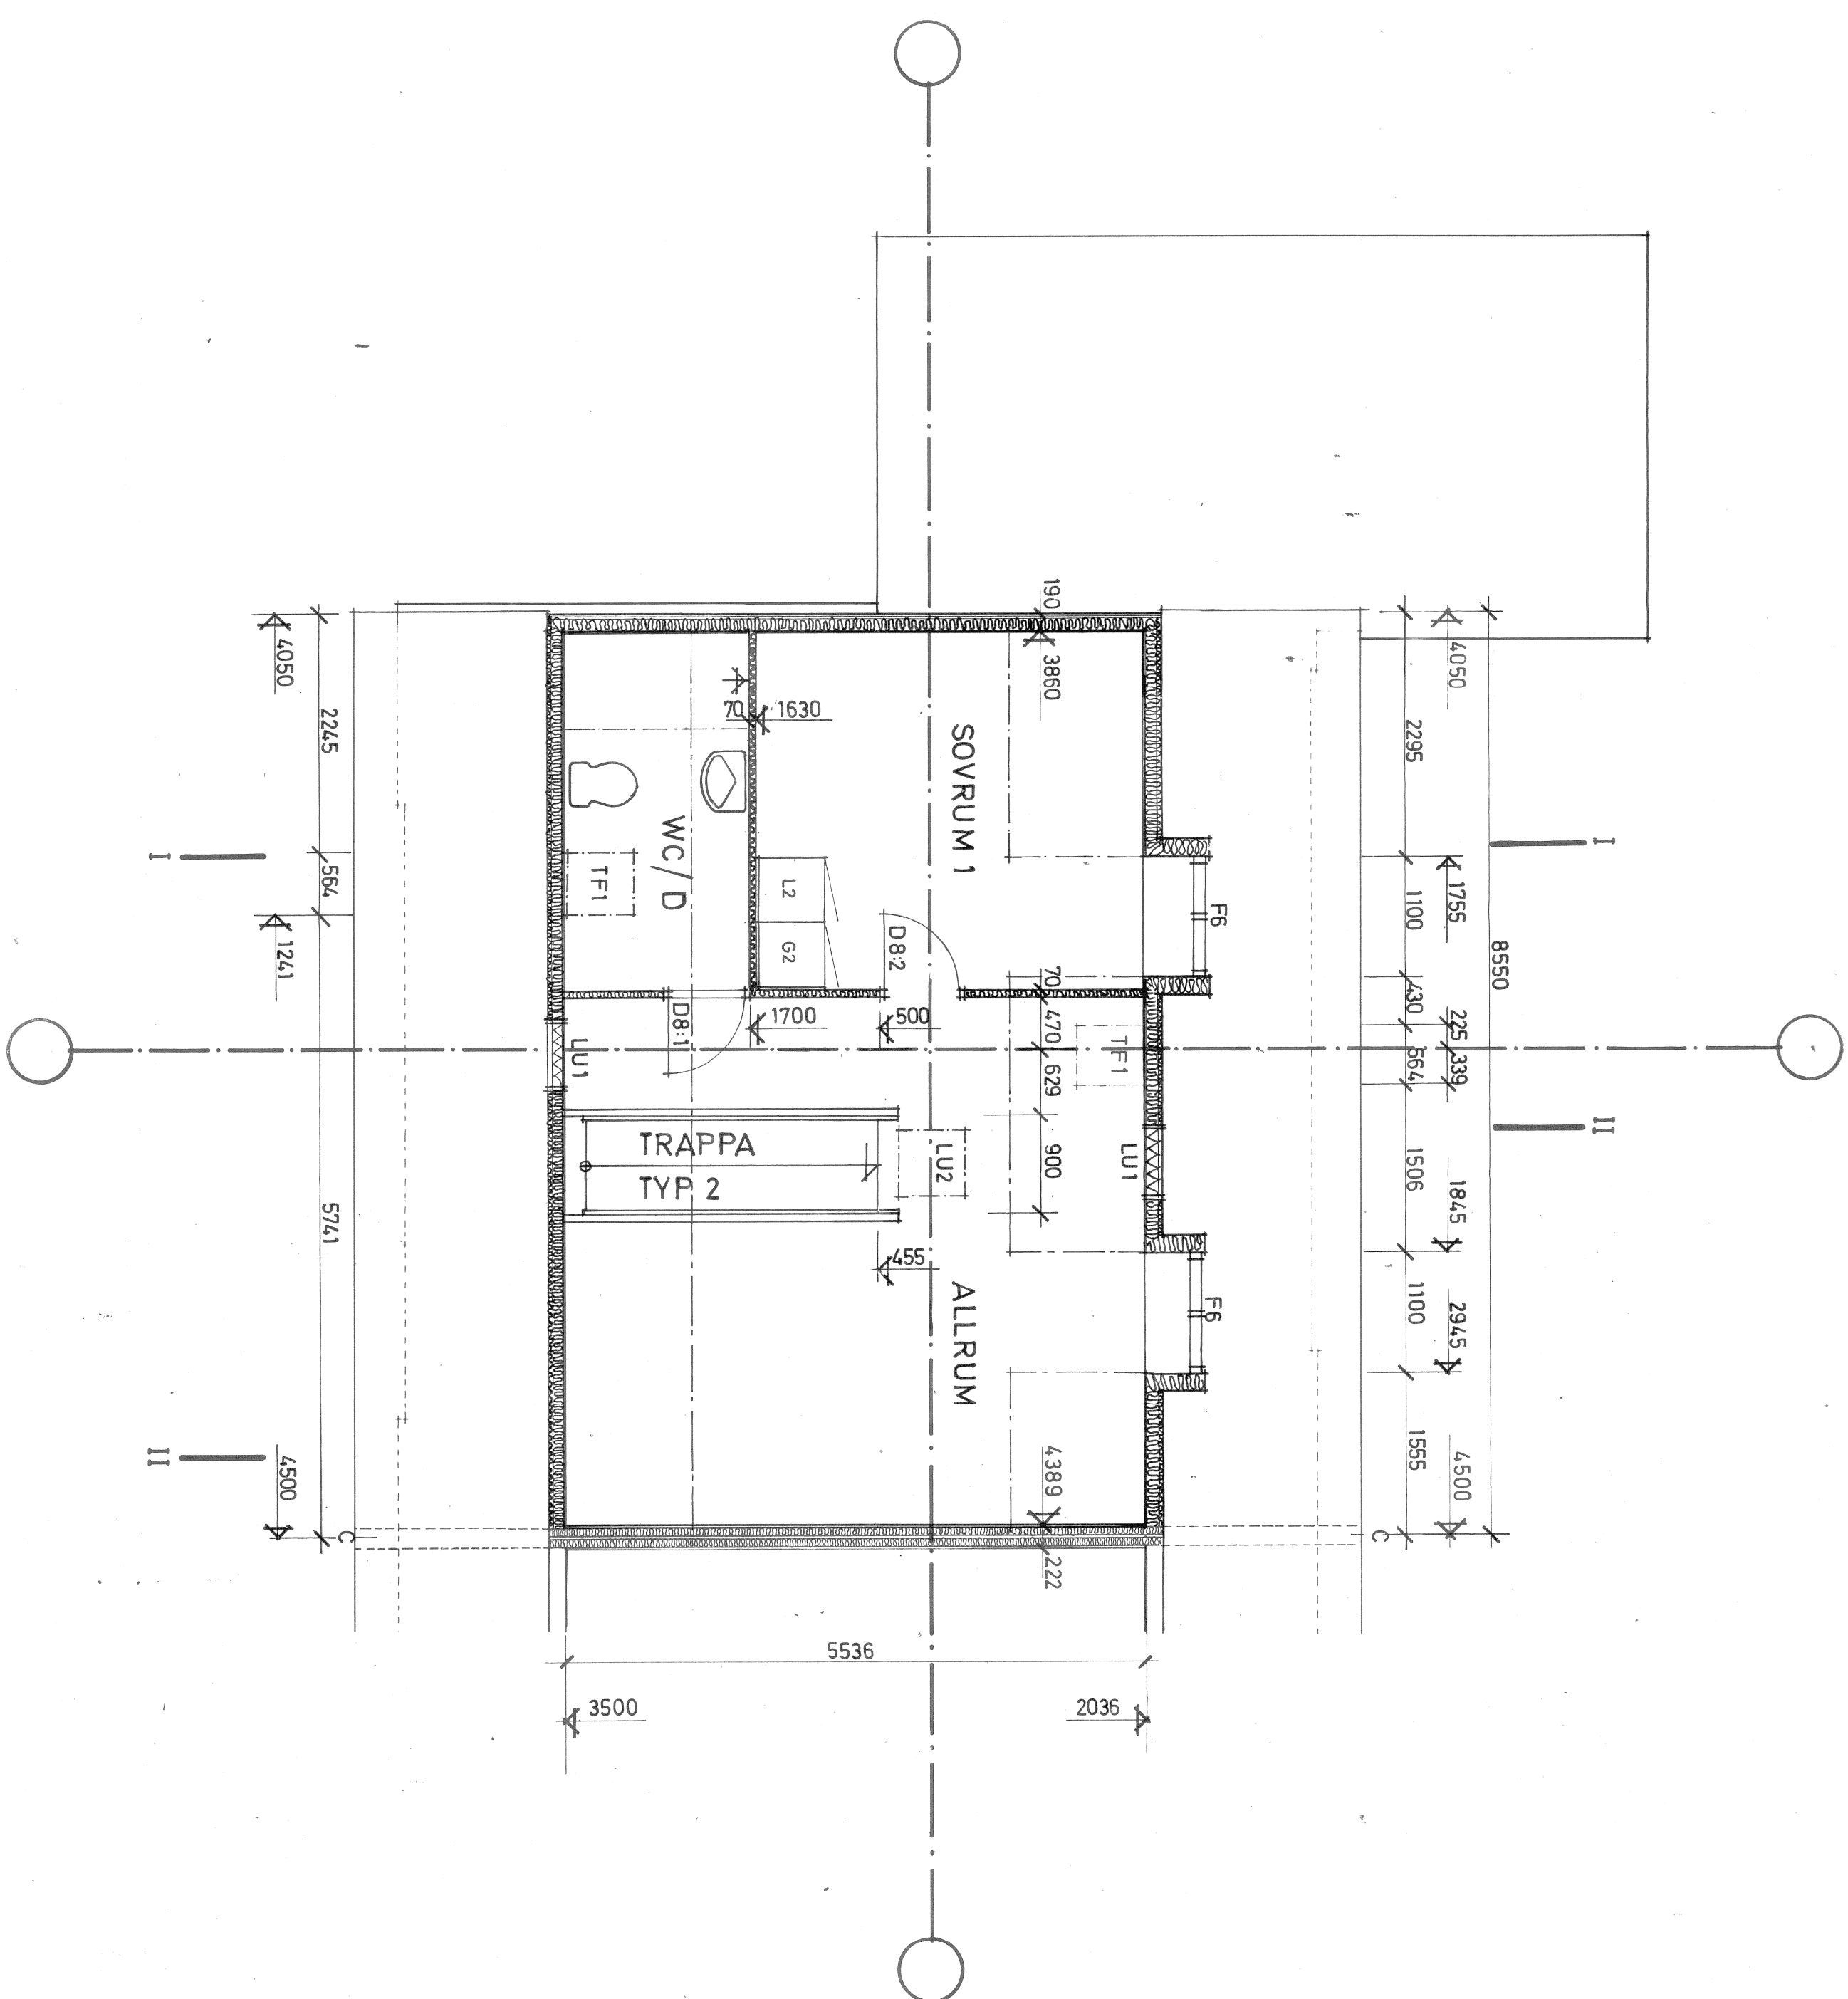

ARBETSRITNING

A		Måttell & Nordin arkitektur ab		018/120070	
K		AB Armerad Betong		08/7300548	
VS		AB Armerad Betong VVS and		019/135160	
VA		AB Armerad Betong		06/7300540	
M		Lundqvist & Jacobson		018/105710	
		Sveinbjörnsson & Sjöström		018/120070	
		BENGTSSON / BORGSTRÖM			
1975-05-30		Tillat LF		grannat	
11:50		A99:C205		rev	

NÄSBYGÅRD SMÅHUSOMRÅDE
TÄBY

ÖVERPLAN HUS C
PLANLÖSNINGSALTERNATIV C:12

ANERKÄND
BRÖNG
ANDERSTORP/V 2-6
FACK
171 04 SOLNA I