


ARMATURER
SE RITNING NR E 63:8


FÖRKLARINGAR

FÖRESKRIFTER


SAMTLIGA LEDNINGAR 1,5/R
DÄR EJ ANNAT ANGIVS

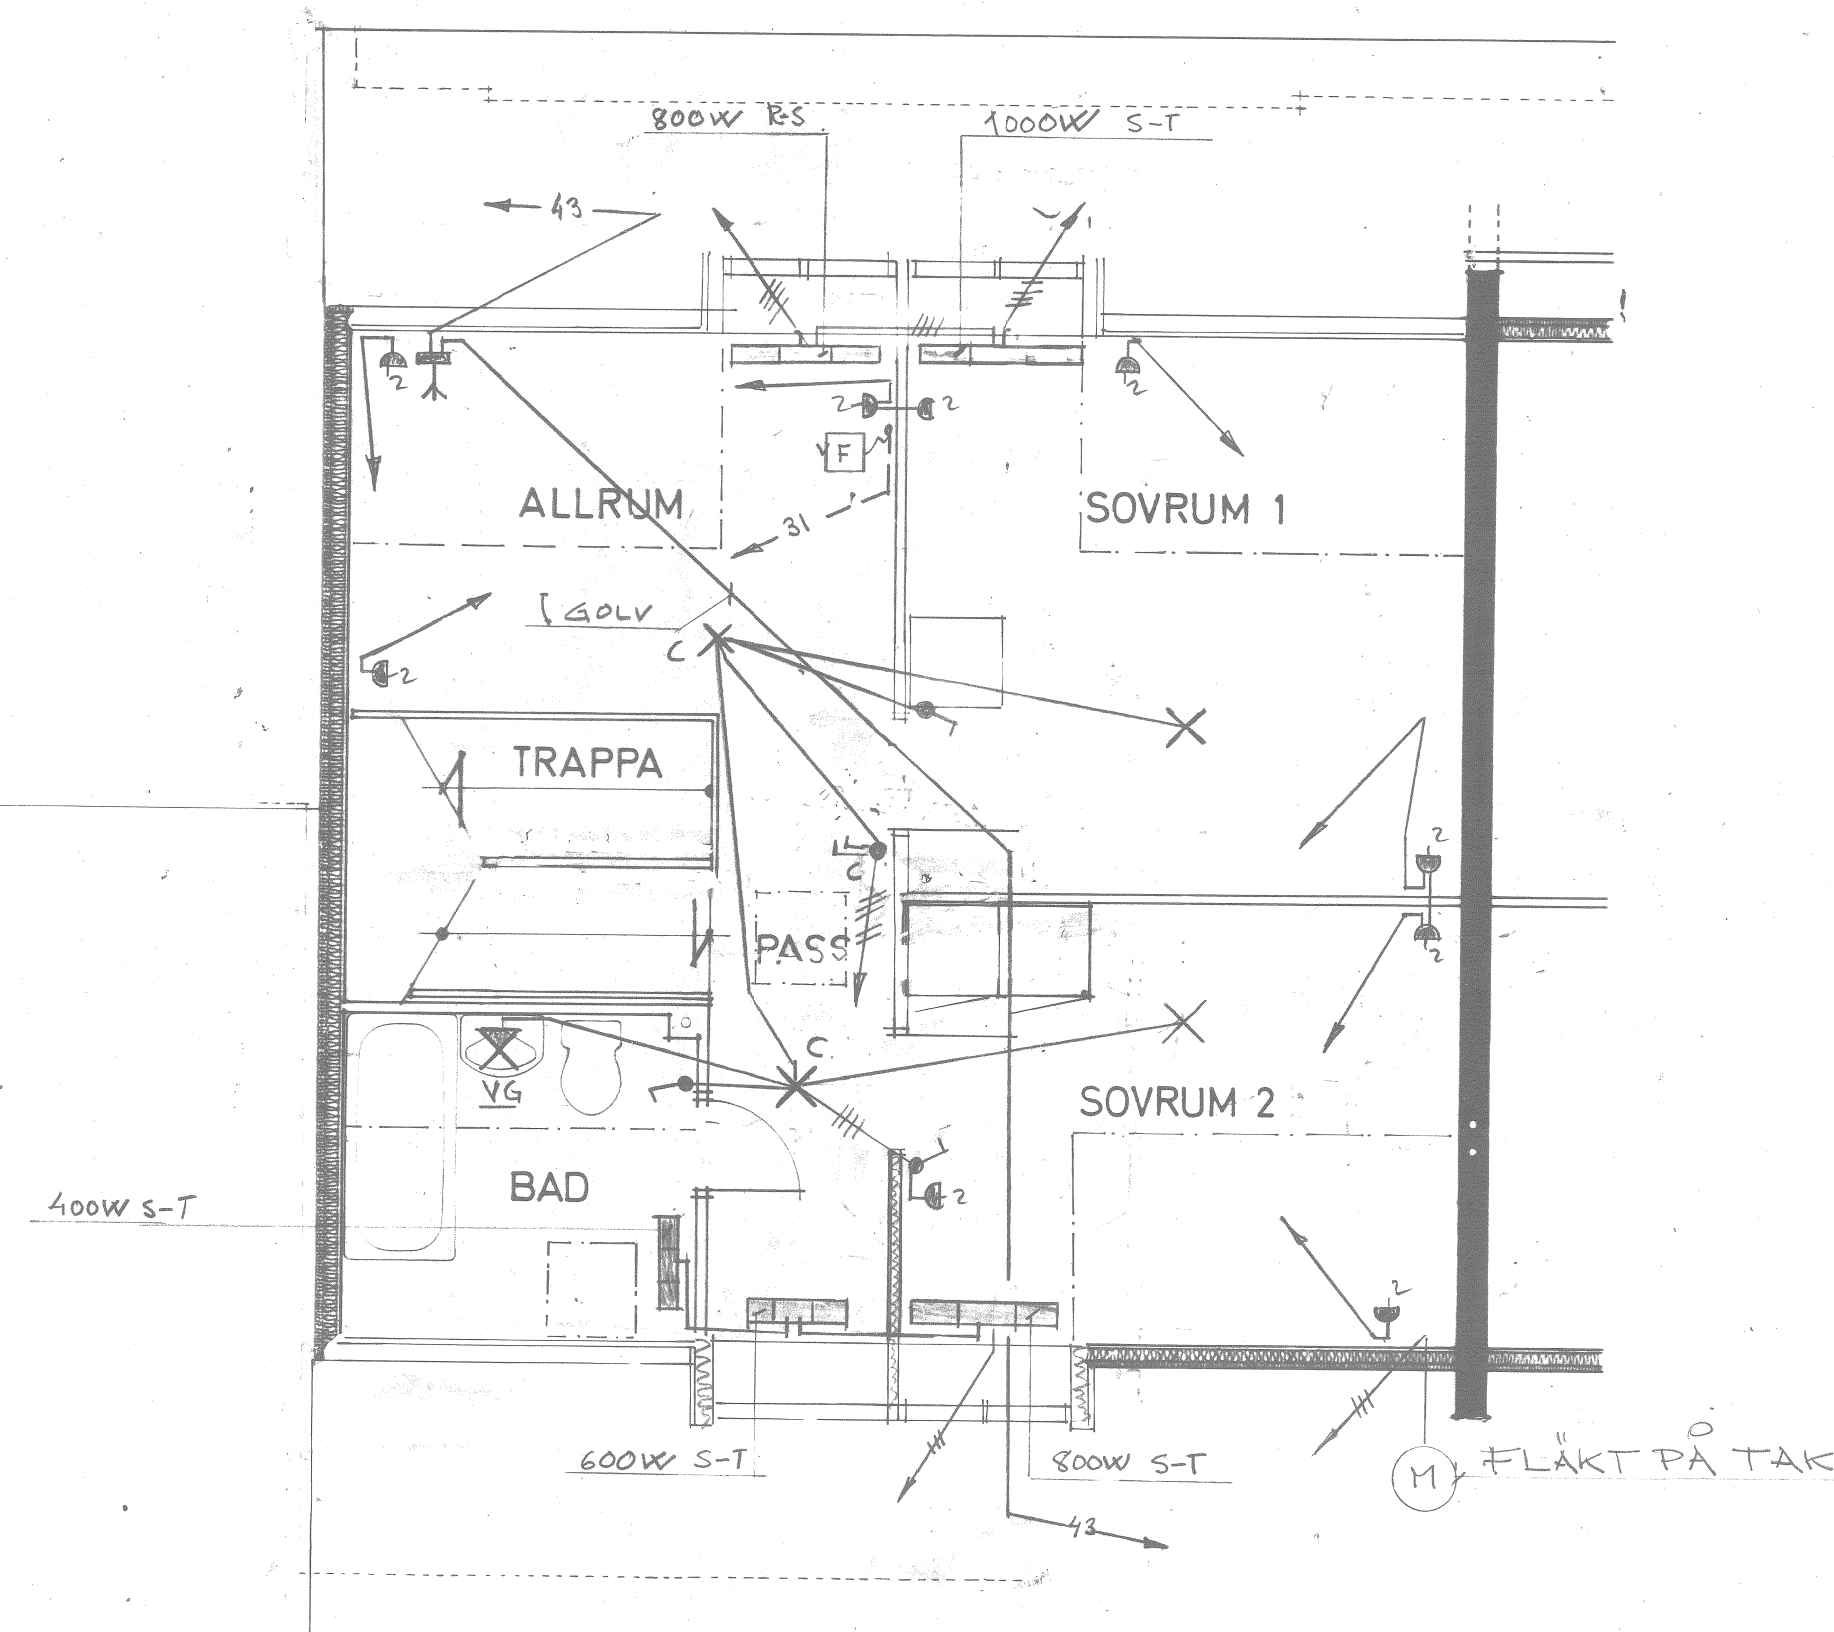


GRUNDALTERNATIV

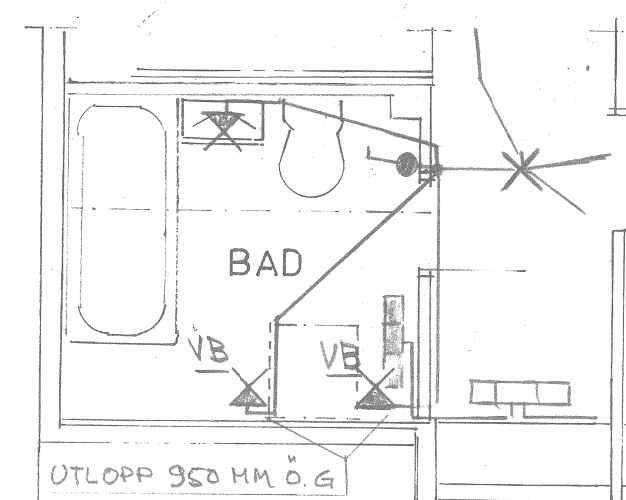

INSTALLATION I BAD VID
TILLVAL ENLIGT PUNKT 3.8.4

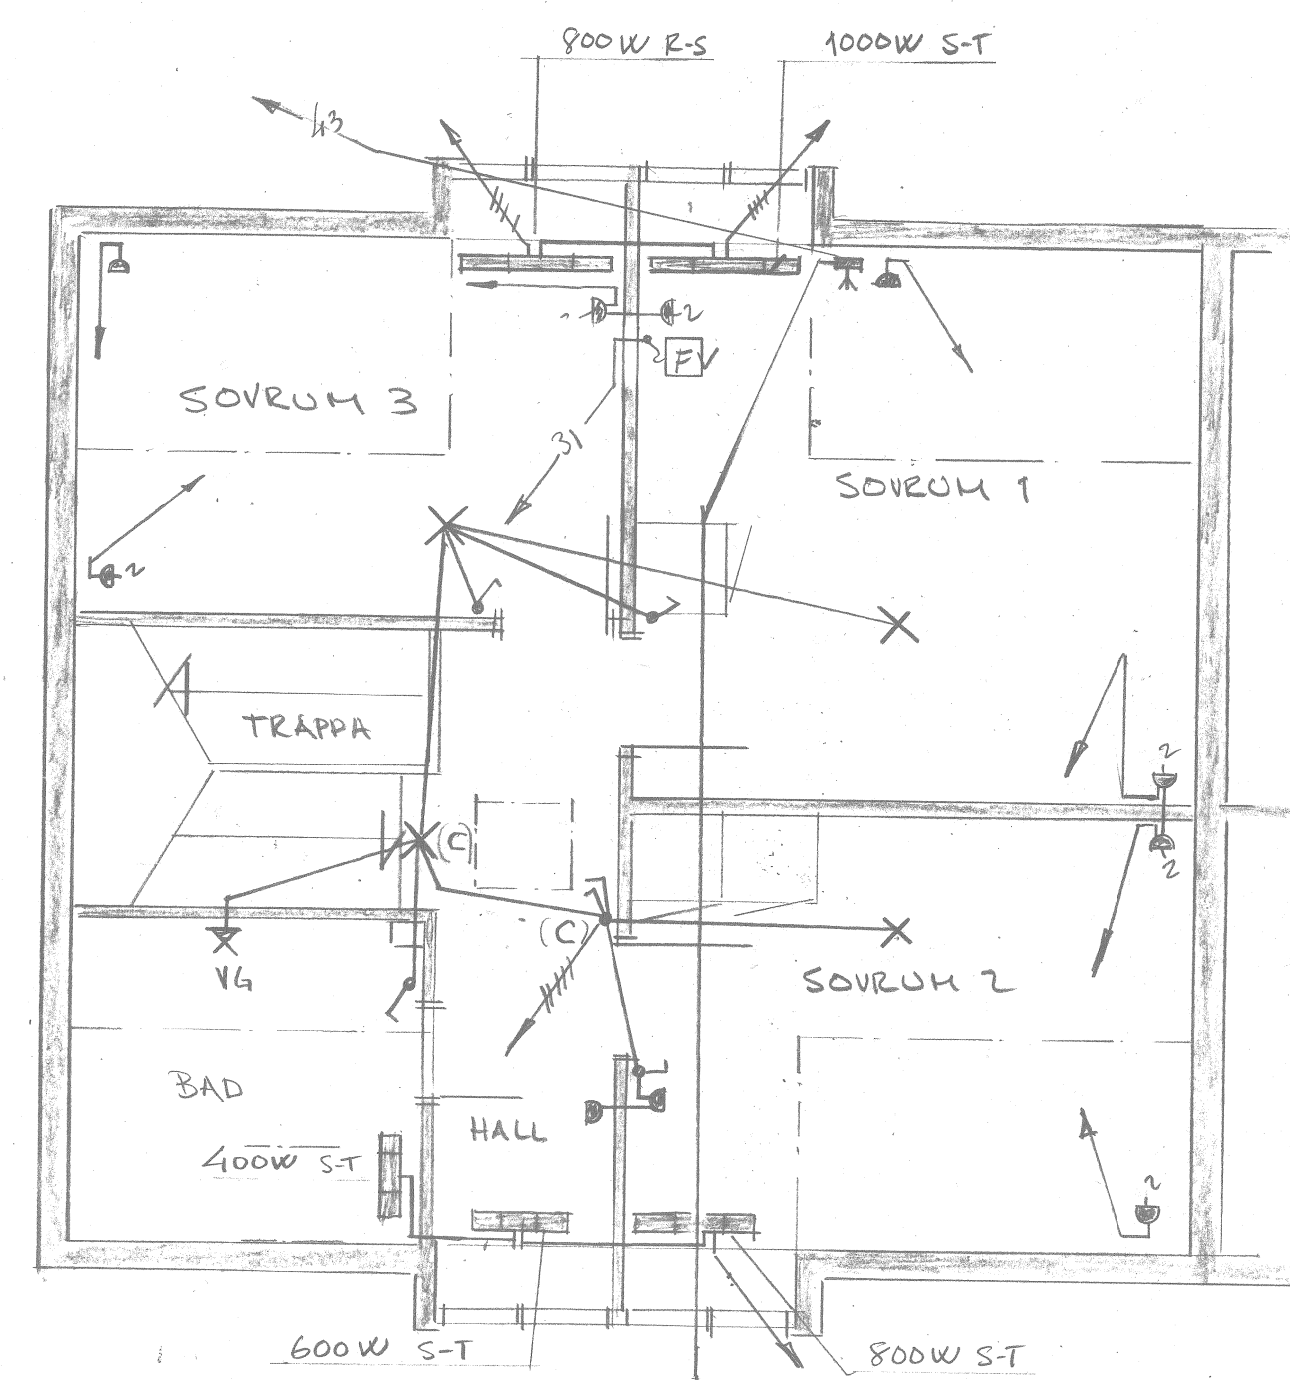

ALTERNATIV A:11

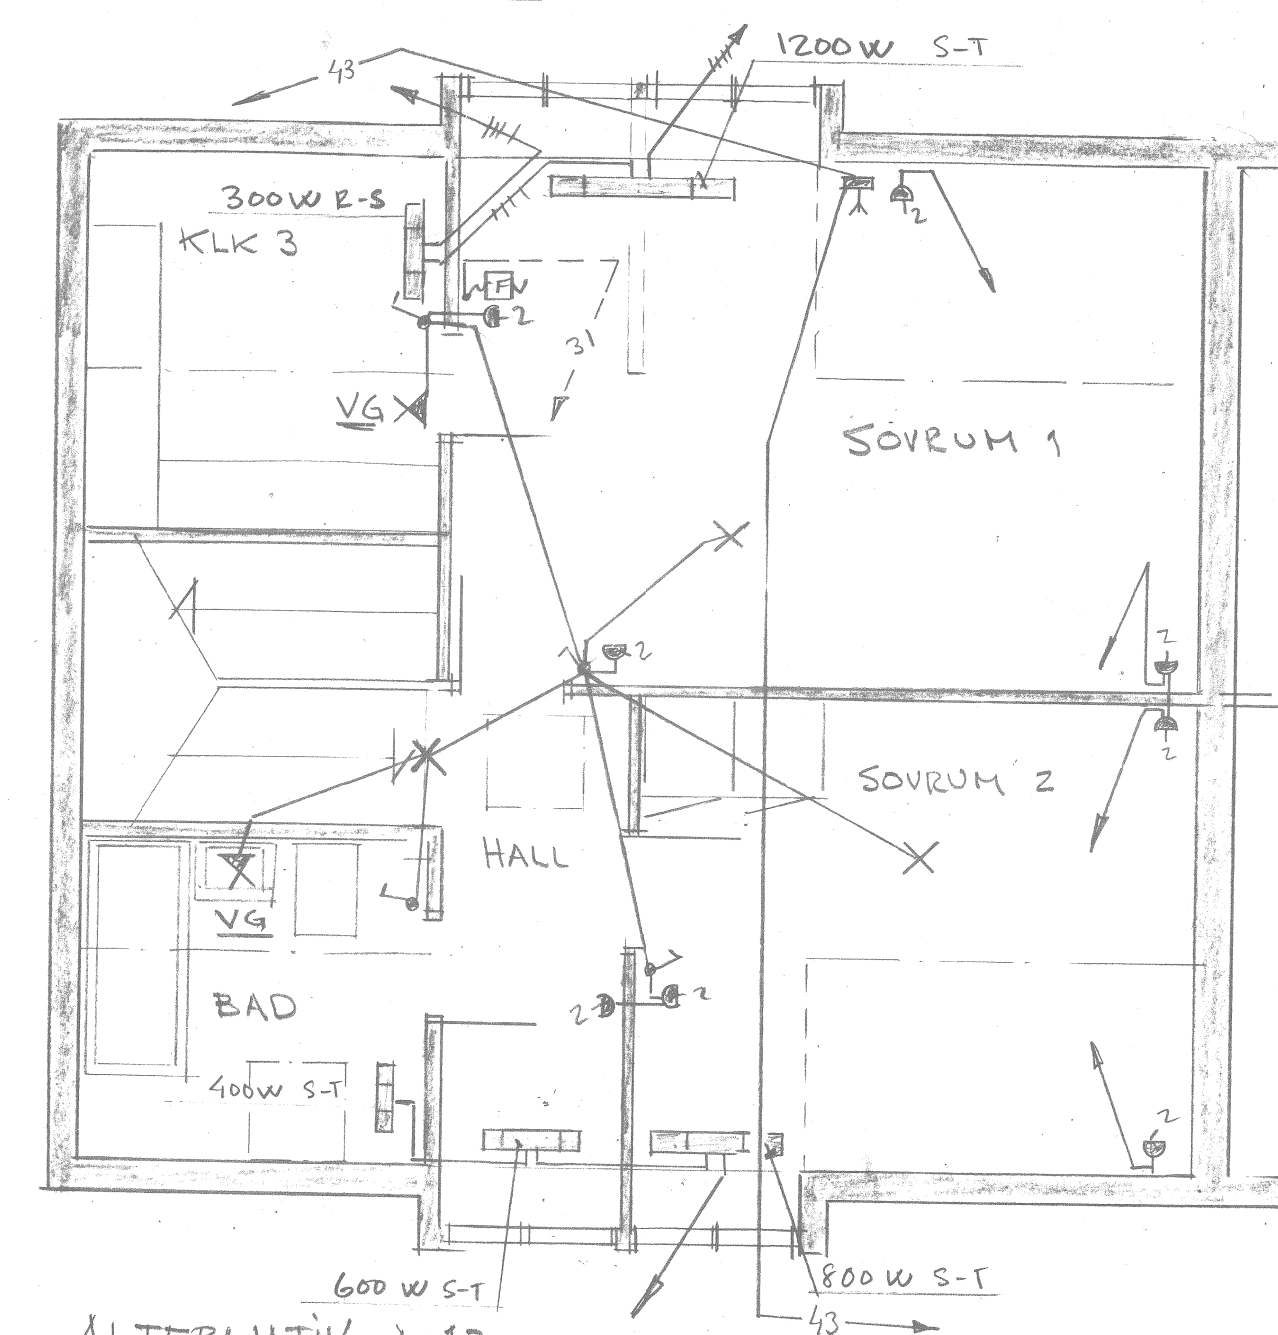

ALTERNATIV A:12

ARBETSRITNING

C	7509 15	EFFEKTBERÄKNING	JY
B	7508 25	Komp på ALLERIE	JY
A	7508 07	ALT A:11 & A:12	JY

NÄSBYGÅRD SMÅHUSOMRÅDE TÄBY	ANDERSTORPSV. 2-6	08/730 05 40
ARMERAD BETONG	FACK	171 04 SOLNA 1

ÖVERPLAN HUS A

ELANLÄGGNING

A	Mattil & Nordström ark.kontor ab	018/120070
K	AB Armerad Betong	08/7300540
VS	AB Armerad Betong, VVS-avd.	019/136160
VA	AB Armerad Betong	08/7300540
M	Lundqvist & Jacobson	018/105710
EL	VÄRDIS ELEKTRISKA AB	
	FLÖTILJÄGEN 30 B	
	18354 TÄBY TEL 08/7568055	
handlagges		
datum	7.5.05.05	ritad
granskad		

skala	1:50	ritn nr	E 63:7	rev	
-------	------	---------	--------	-----	--