

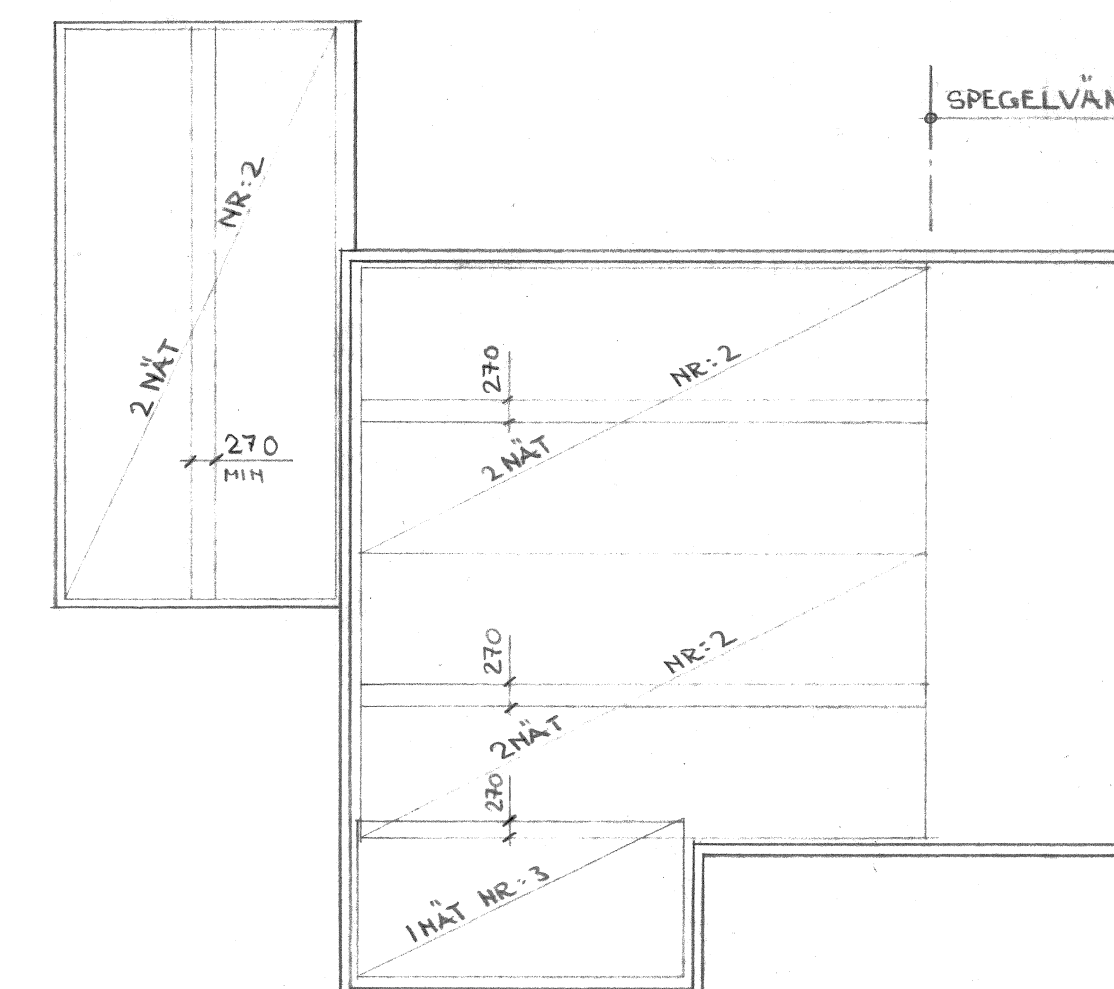


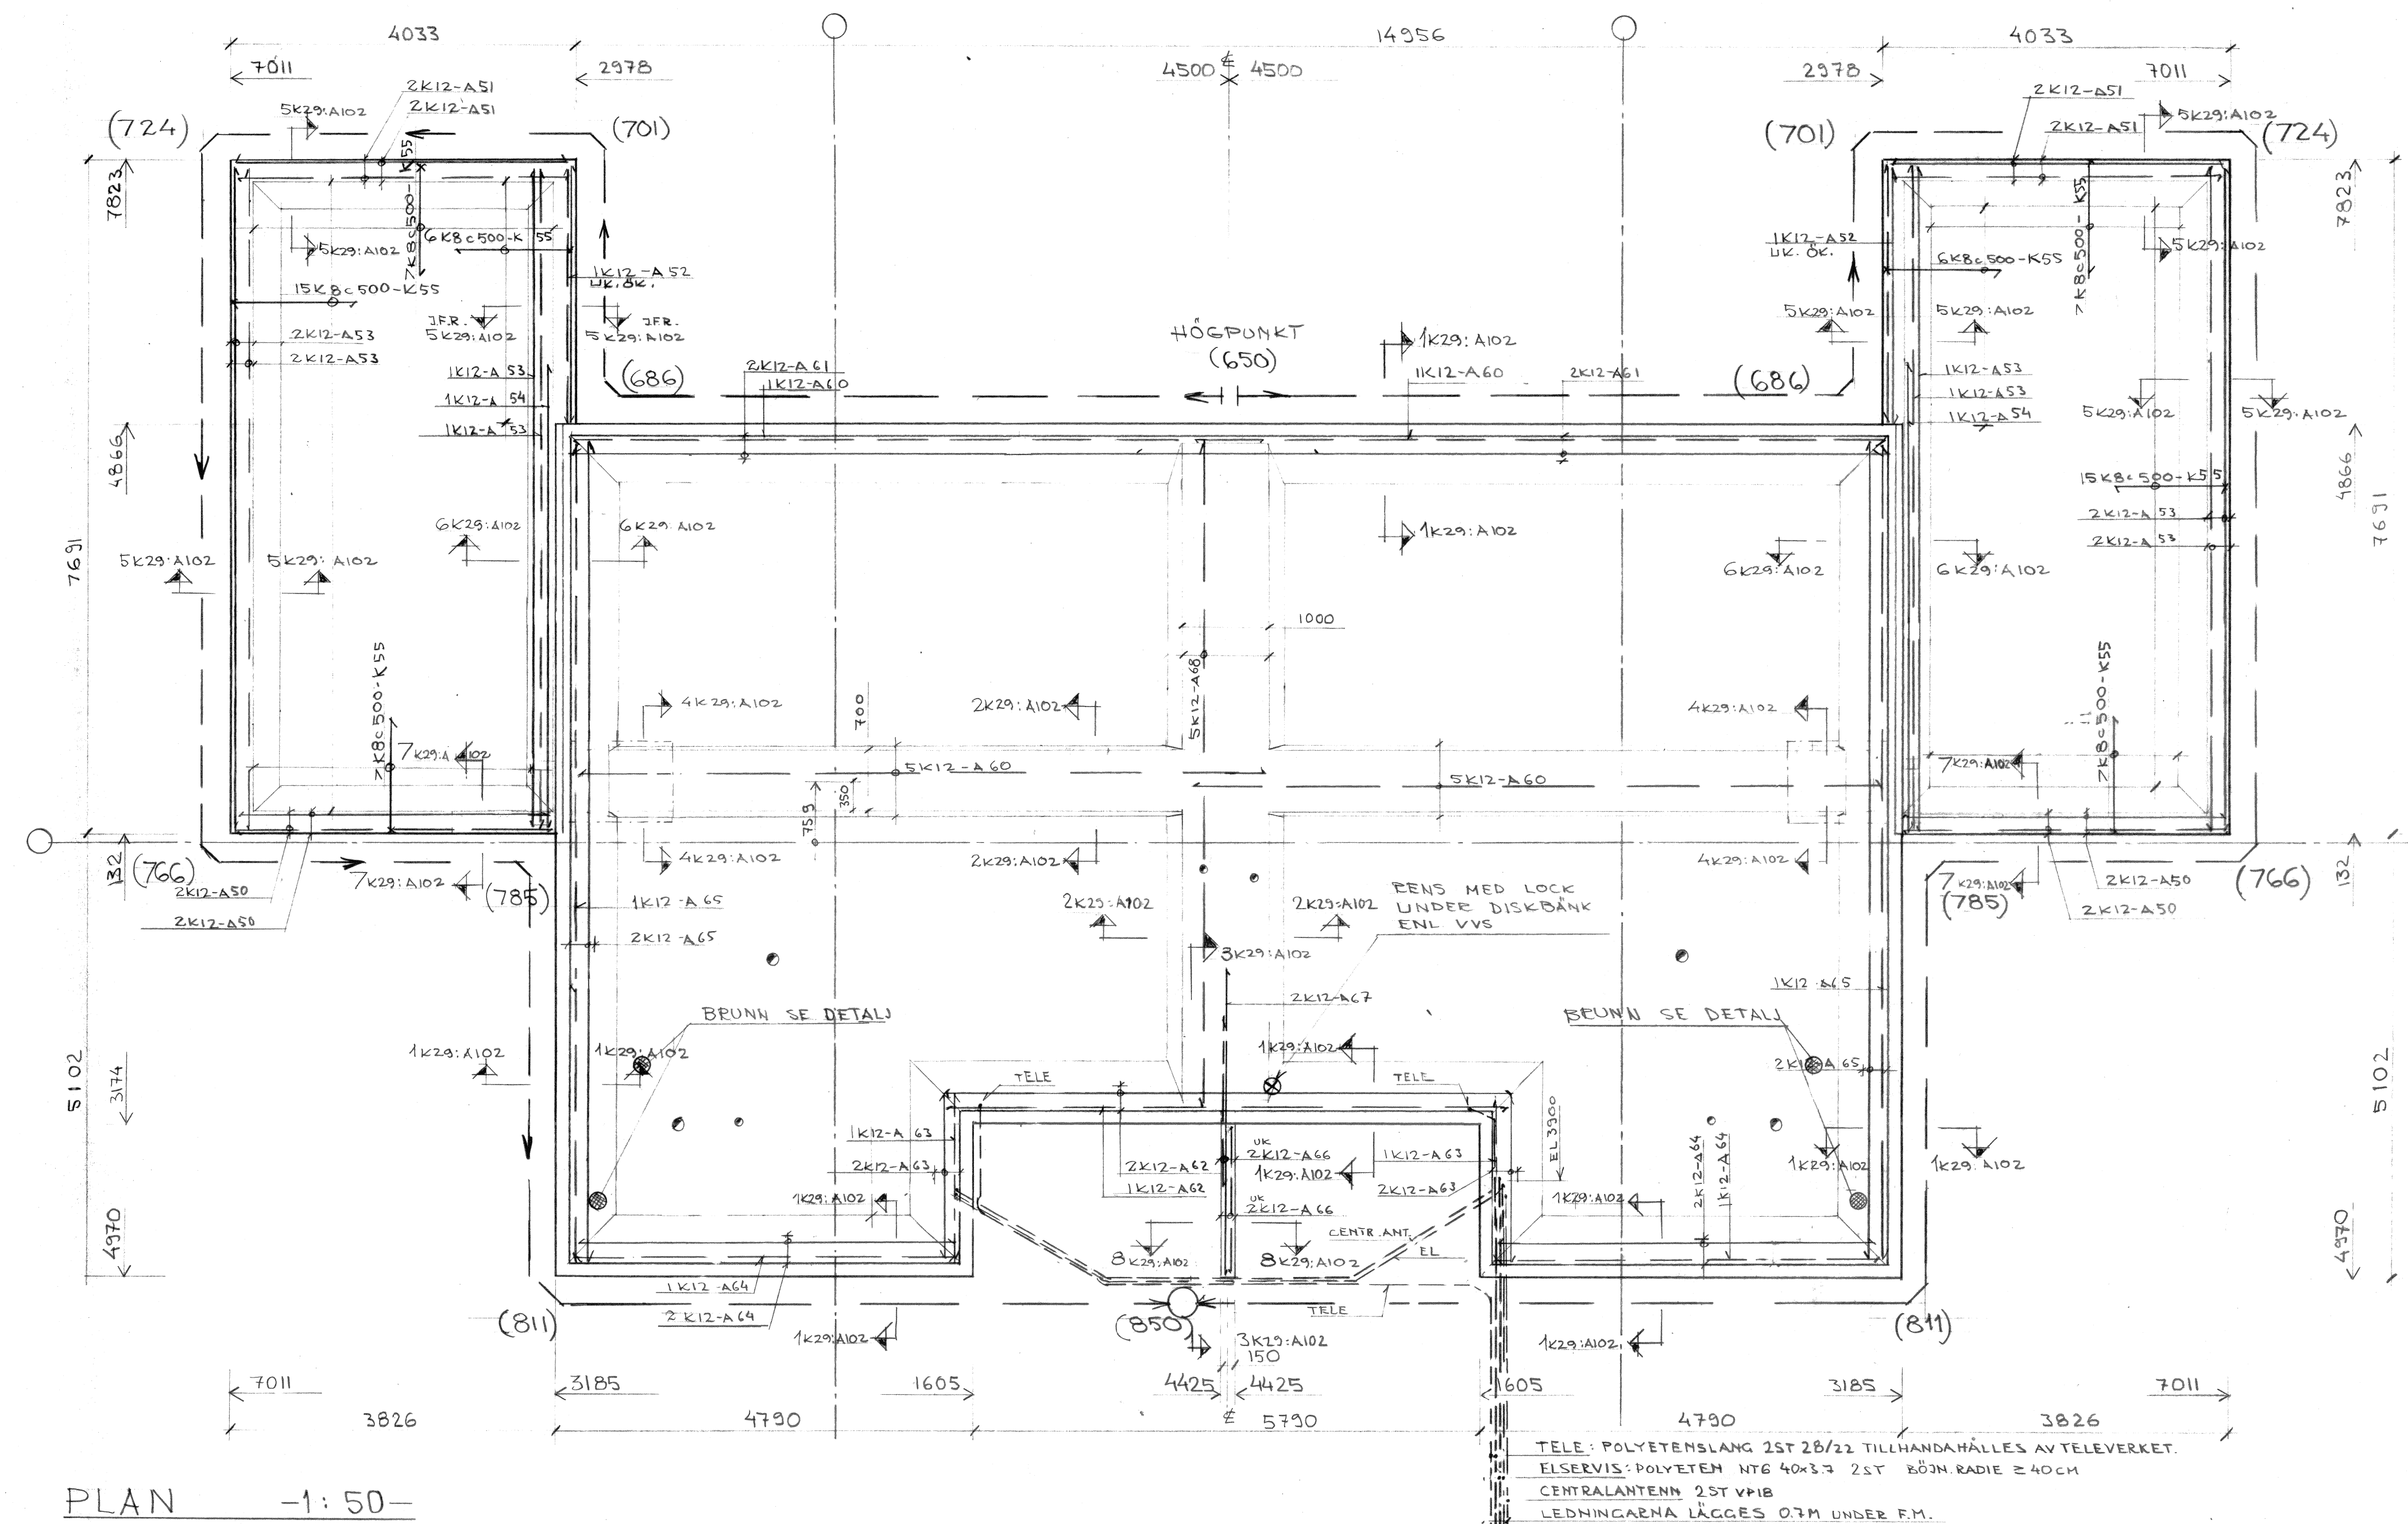

| NÄT NR | TRÅD LÅNGS / TRÅD TVÄRS | MÅTT MM     | ANTAL / HUSDEL | ANT/A+AS |
|--------|-------------------------|-------------|----------------|----------|
| 2      | φ 5 c 200 / φ 5 c 200   | 7450 x 2050 | 6              | 12       |
| 3      | φ 5 c 200 / φ 5 c 200   | 4250 x 2050 | 1              | 2        |

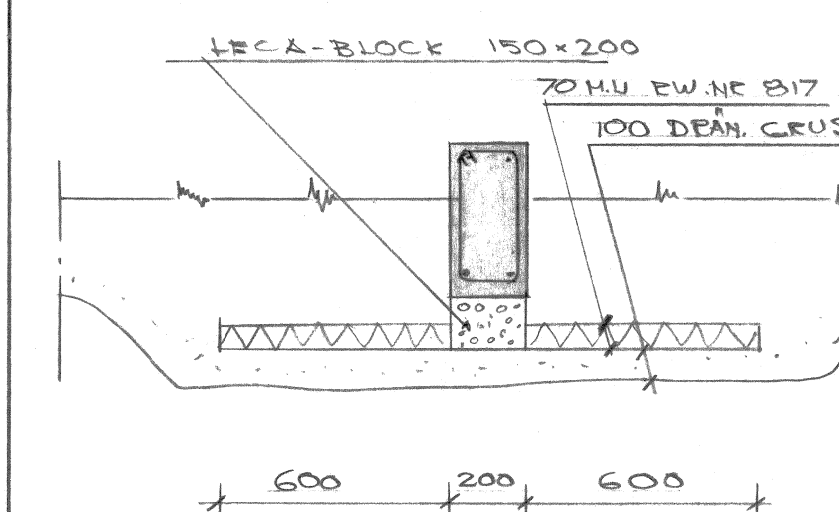


ALLMÄNNAN ANVISNINGAR

BETONG: BTG II STD K250

ARMEERING: LÖSARMEERING KS 40  
BYGLAR K3 40S  
NÄTARMEERING NP2 50

TÄCKANDE BTG: ØK. 20MM  
UK. 30MM  
ARMEERINGSNÄT CENTE.

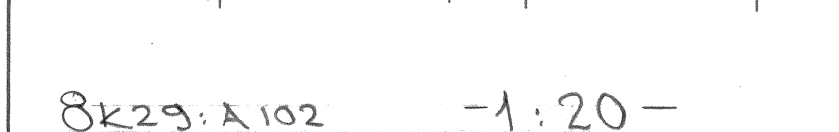









DRÄNERING:  
SIFFA VID VATTENGÅNG (000) MM  
AVSEER MÅTT FRÅN FG.

ISOLERING: UKPLATTA KANERSÄTTAS  
MED STYROLIT EL.LIKV.

● INGJ. AVLOPPSBENN ENL. VVS

○ INGJ. AVLOPP ENL. VVS

TILLHÖRANDE ARM SPEC NR = 10 21

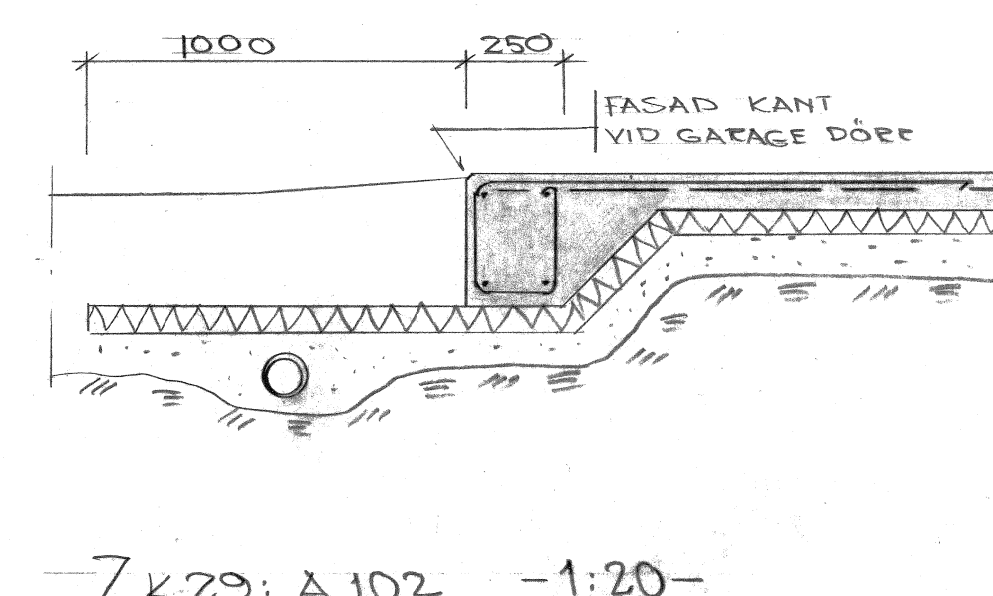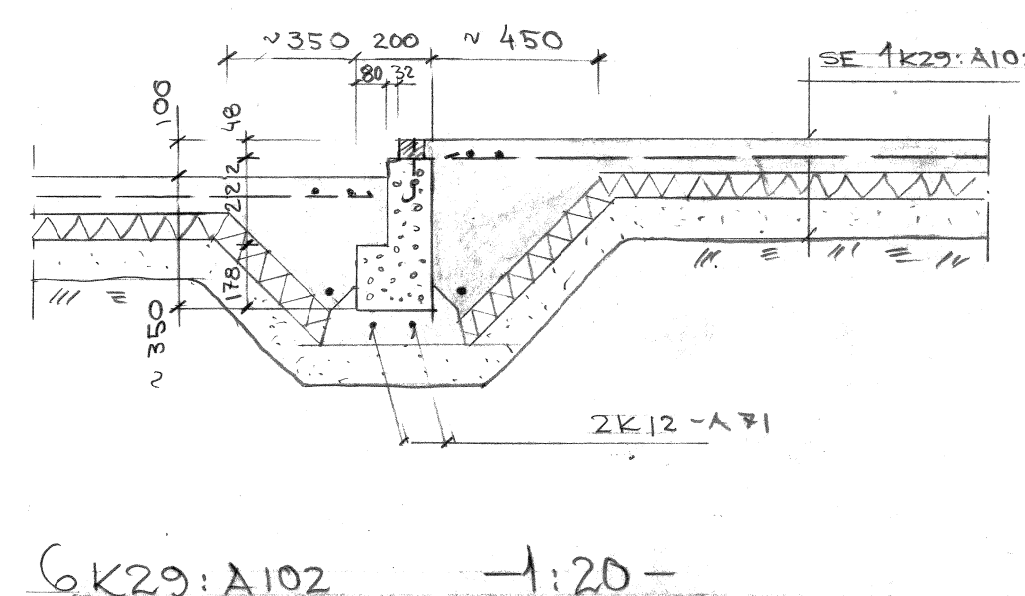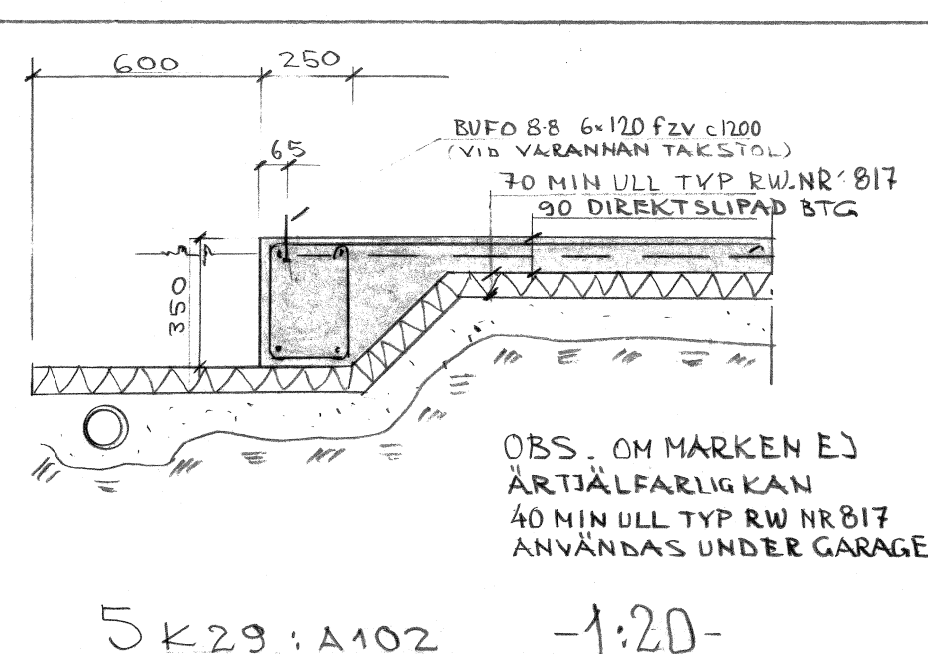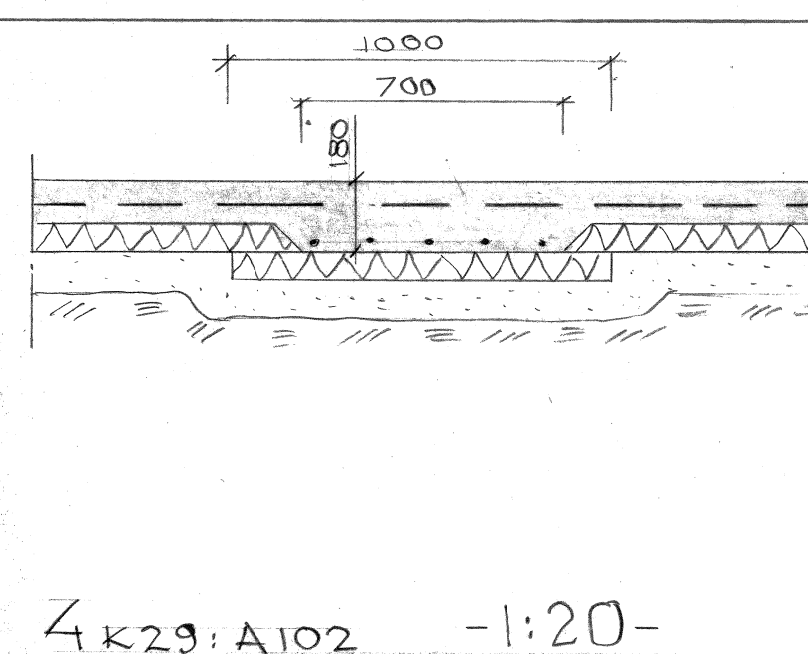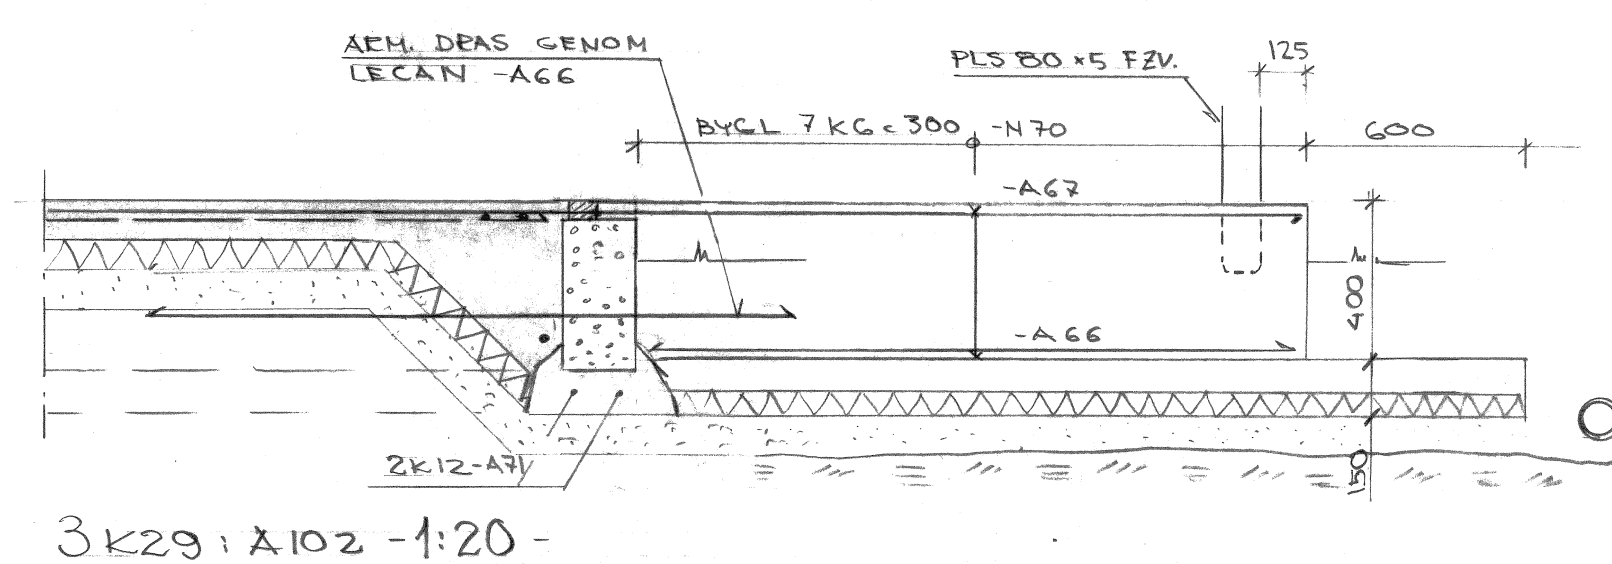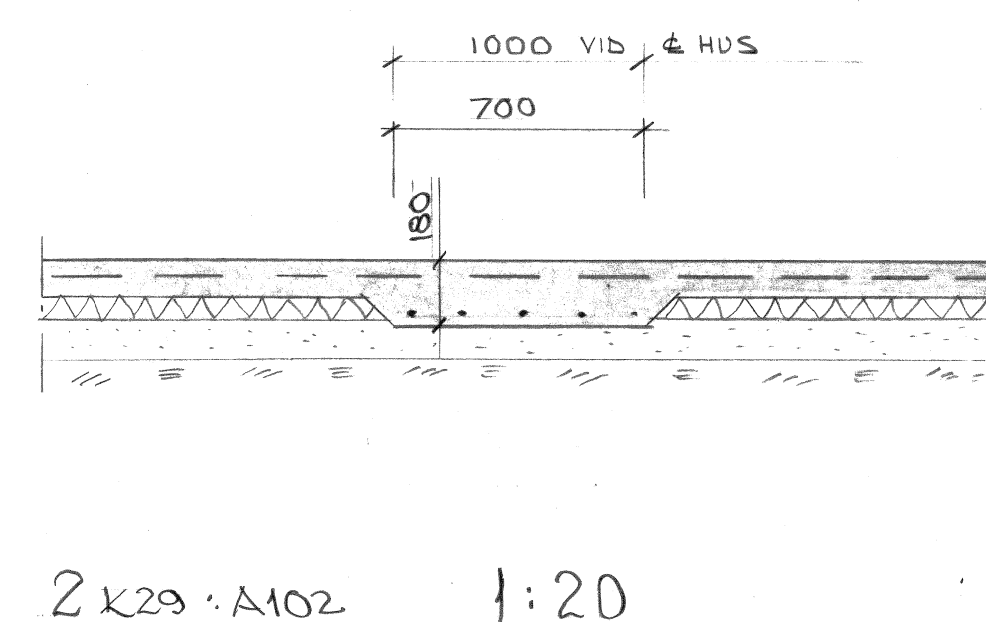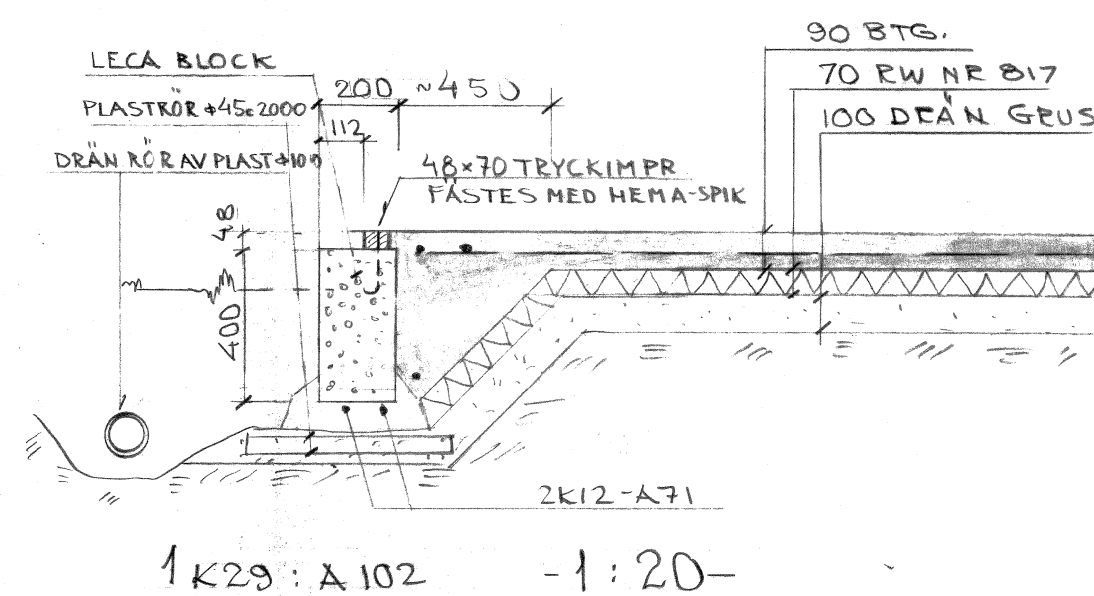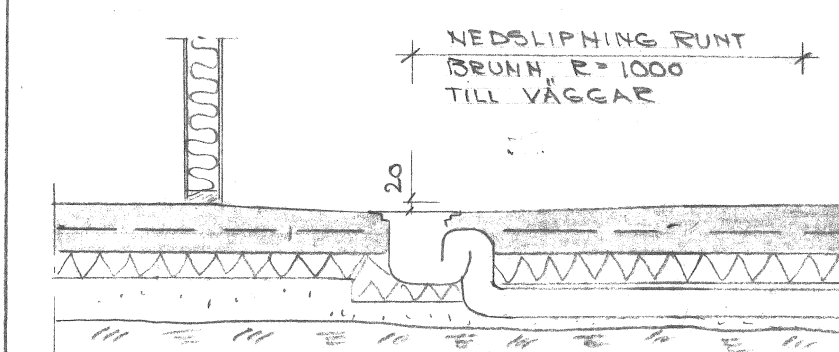

|                                 |                                                                                            | rev      | ant | datum                    | r                 | g   |
|---------------------------------|--------------------------------------------------------------------------------------------|----------|-----|--------------------------|-------------------|-----|
| A                               | Matell & Nordström ark.kontor ab<br>BOX 237, 751 05 UPPSALA 1                              |          |     | 018/120070               |                   |     |
| K                               | <b>A8 Armerad Betong</b><br>FACK, 171 04 SOLNA 1                                           |          |     | 08/7300540               |                   |     |
| VS                              | <b>A8 Armerad Betong, VVS/adv.</b><br>BOX 920, 701 50 GÖREBÖ 1                             |          |     | 019/1381 60              |                   |     |
| M                               | <b>A8 Armerad Betong</b><br>FACK, 171 04 SOLNA 1                                           |          |     | 08/7300540               |                   |     |
| VA                              | <b>Lundqvist &amp; Jacobson</b><br><b>Markkonsulter ab</b><br>SKOLGATAN 15, 752 21 UPPSALA |          |     | 018/1057 10              |                   |     |
| □                               |                                                                                            |          |     |                          |                   |     |
| □                               |                                                                                            |          |     |                          |                   |     |
| handläggas <i>Lars Höggöbom</i> |                                                                                            |          |     |                          |                   |     |
| datum                           | ritad                                                                                      | granskad |     |                          |                   |     |
| <i>250416</i>                   | <i>E.E.</i>                                                                                | <i>£</i> |     |                          |                   |     |
| <i>Gian Damjan</i>              |                                                                                            |          |     | skala                    | ritn              | rev |
|                                 |                                                                                            |          |     | <i>1:20, 1:50, 1:100</i> | <i>£29 : A102</i> |     |