


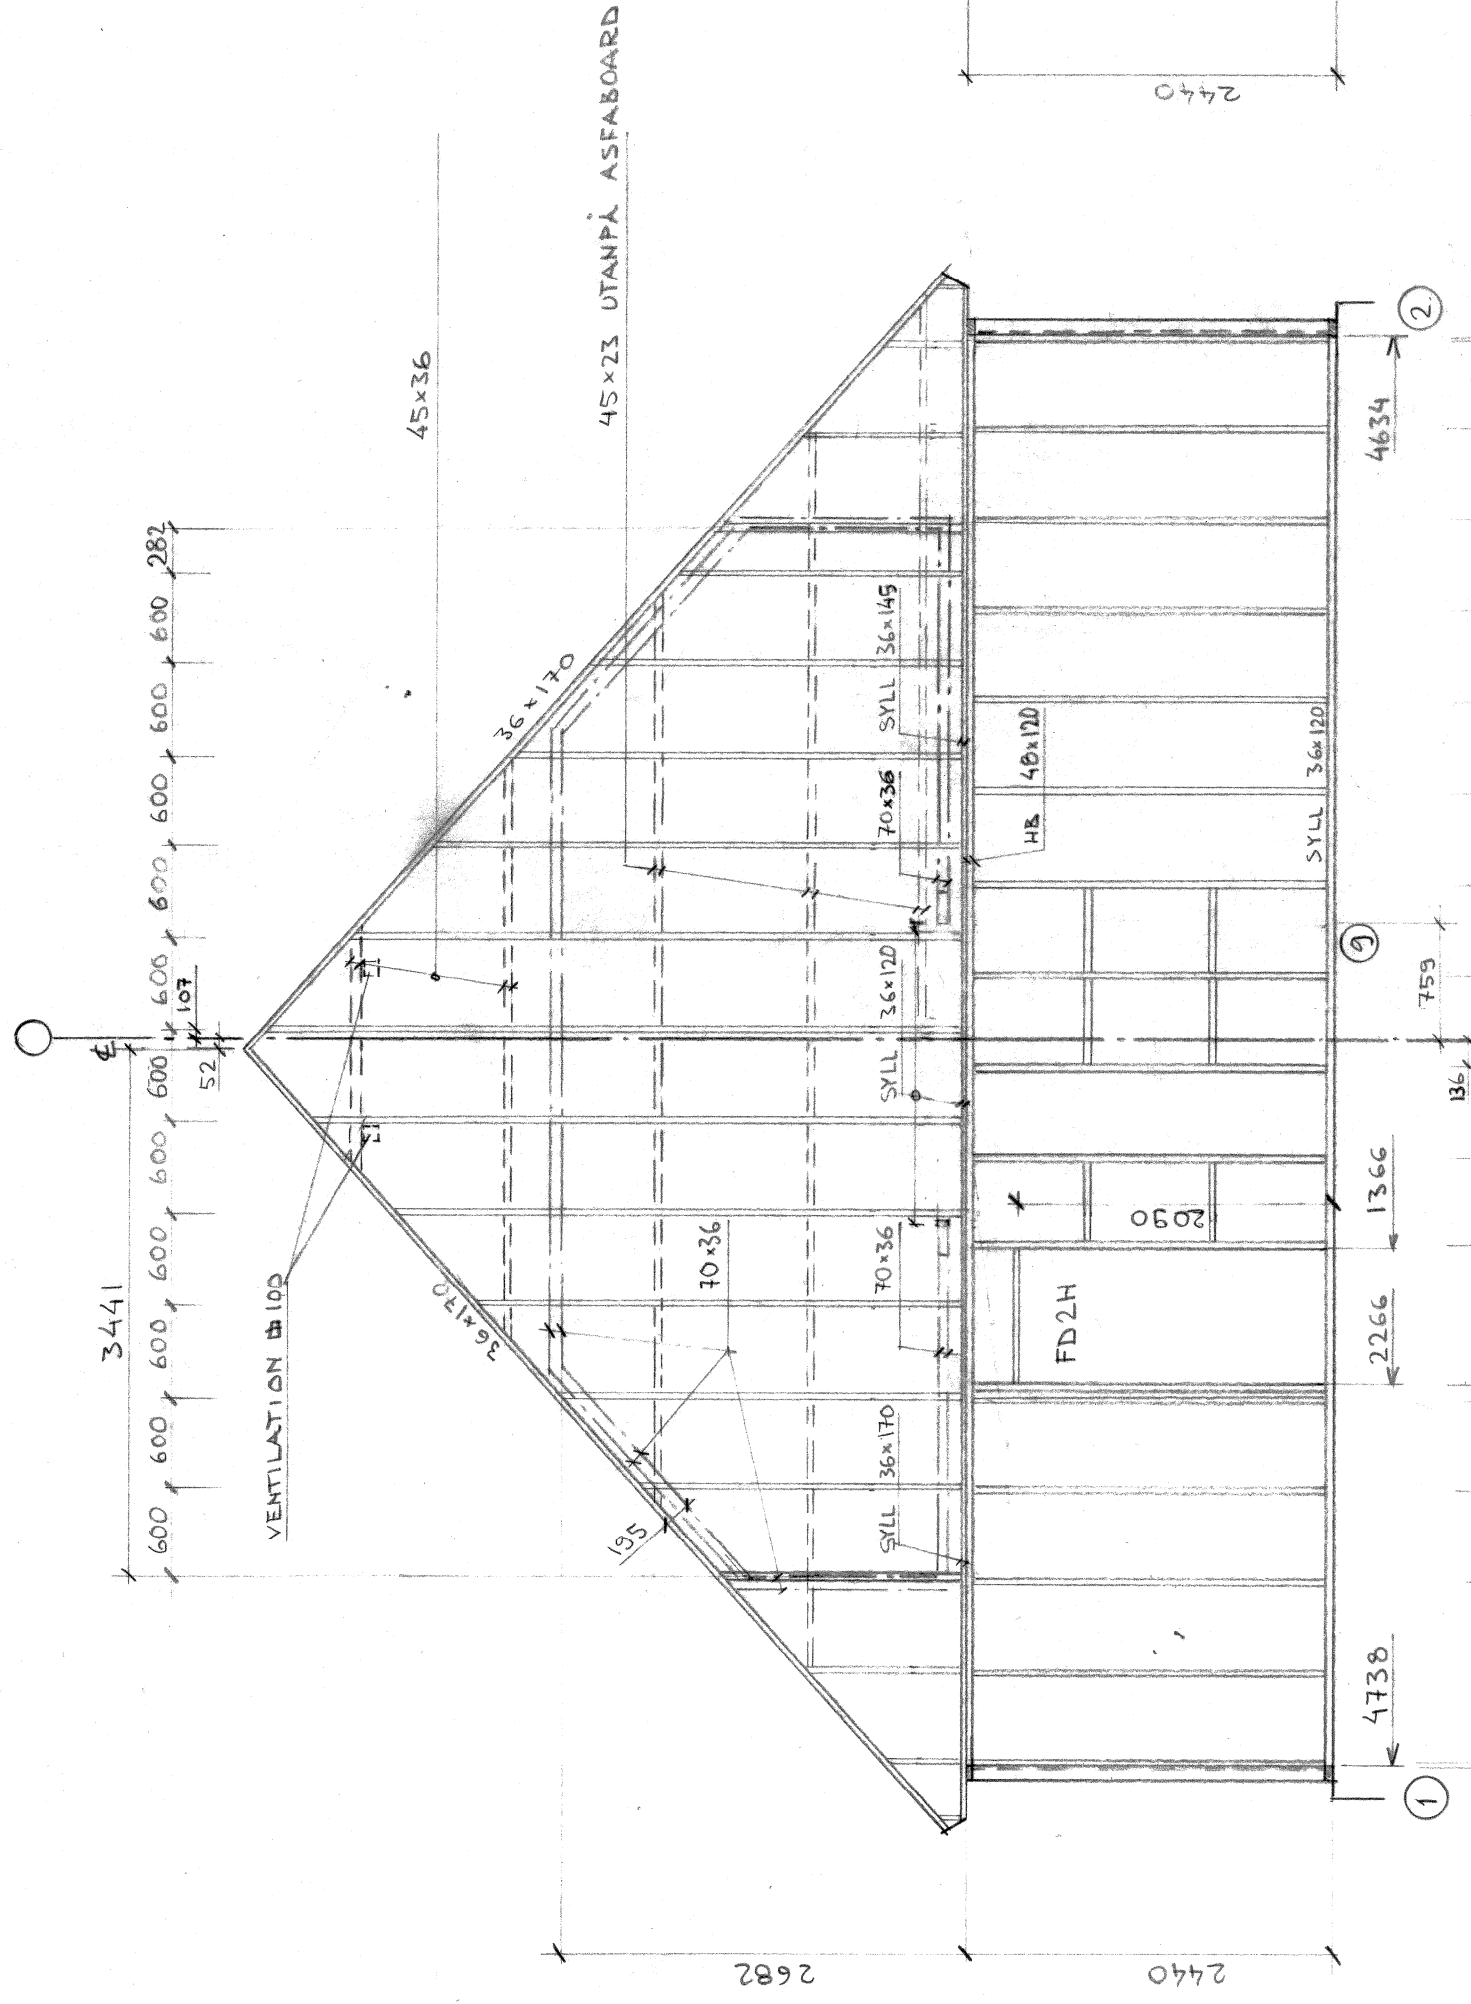
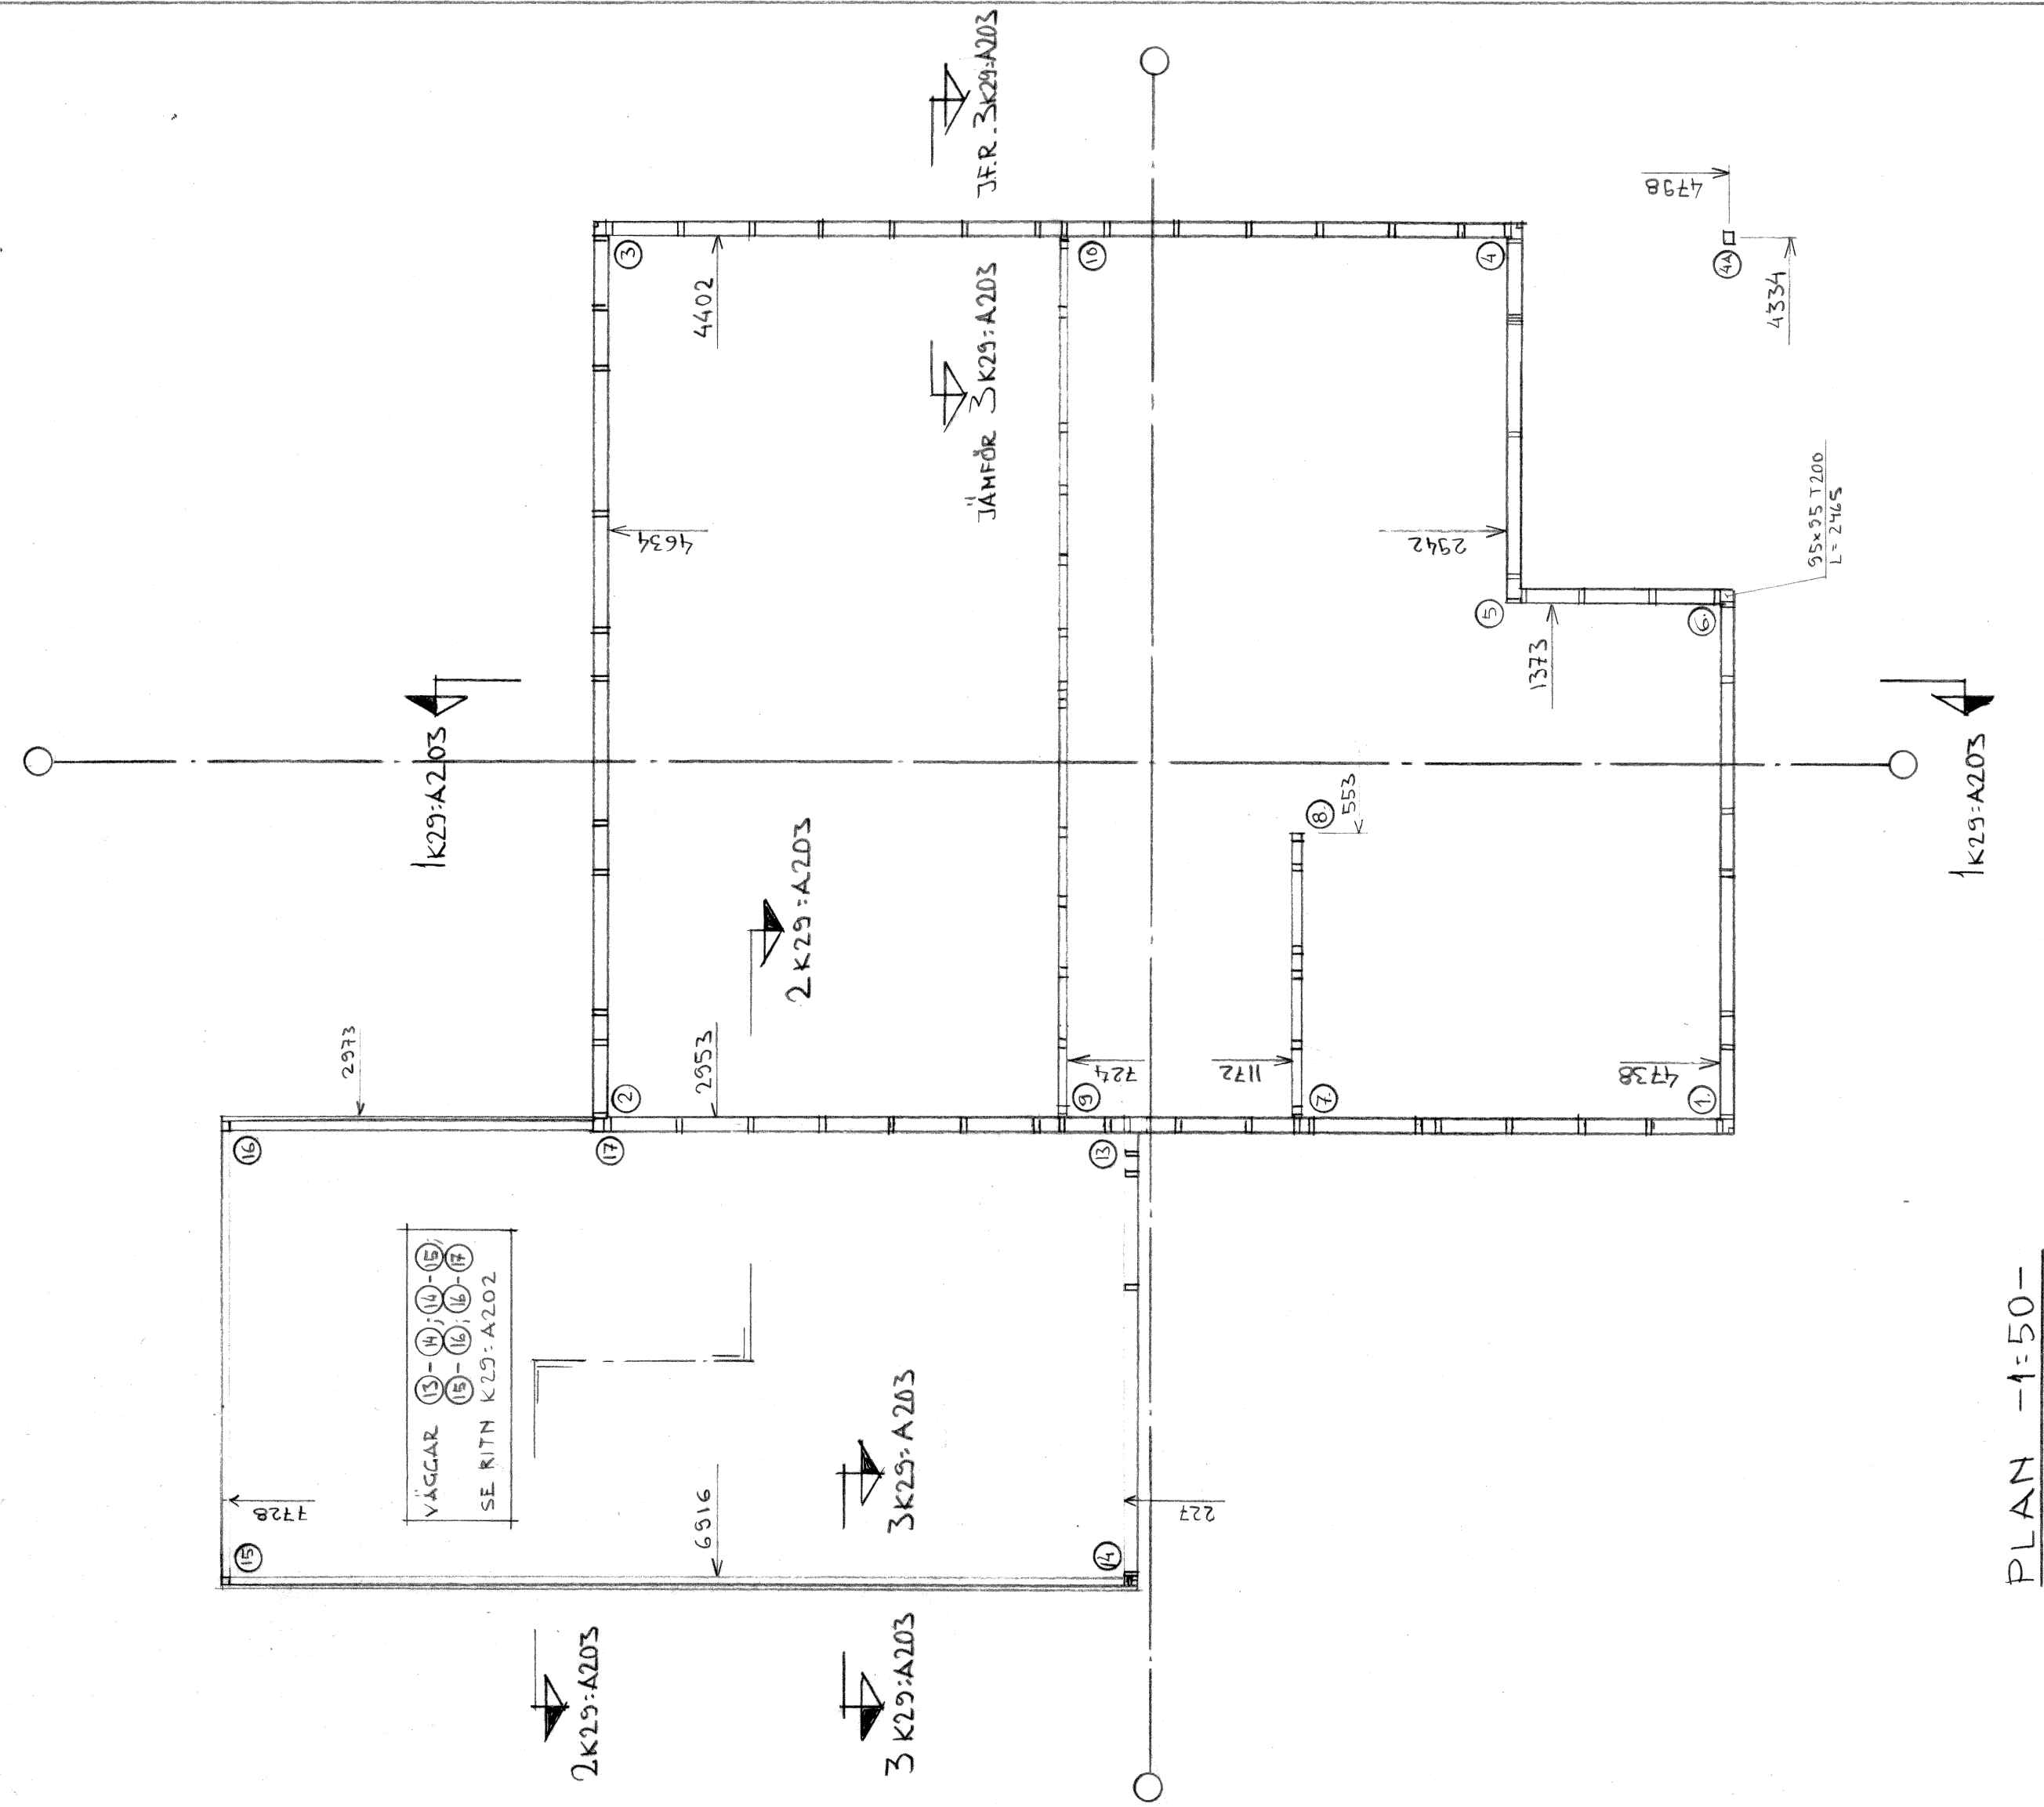


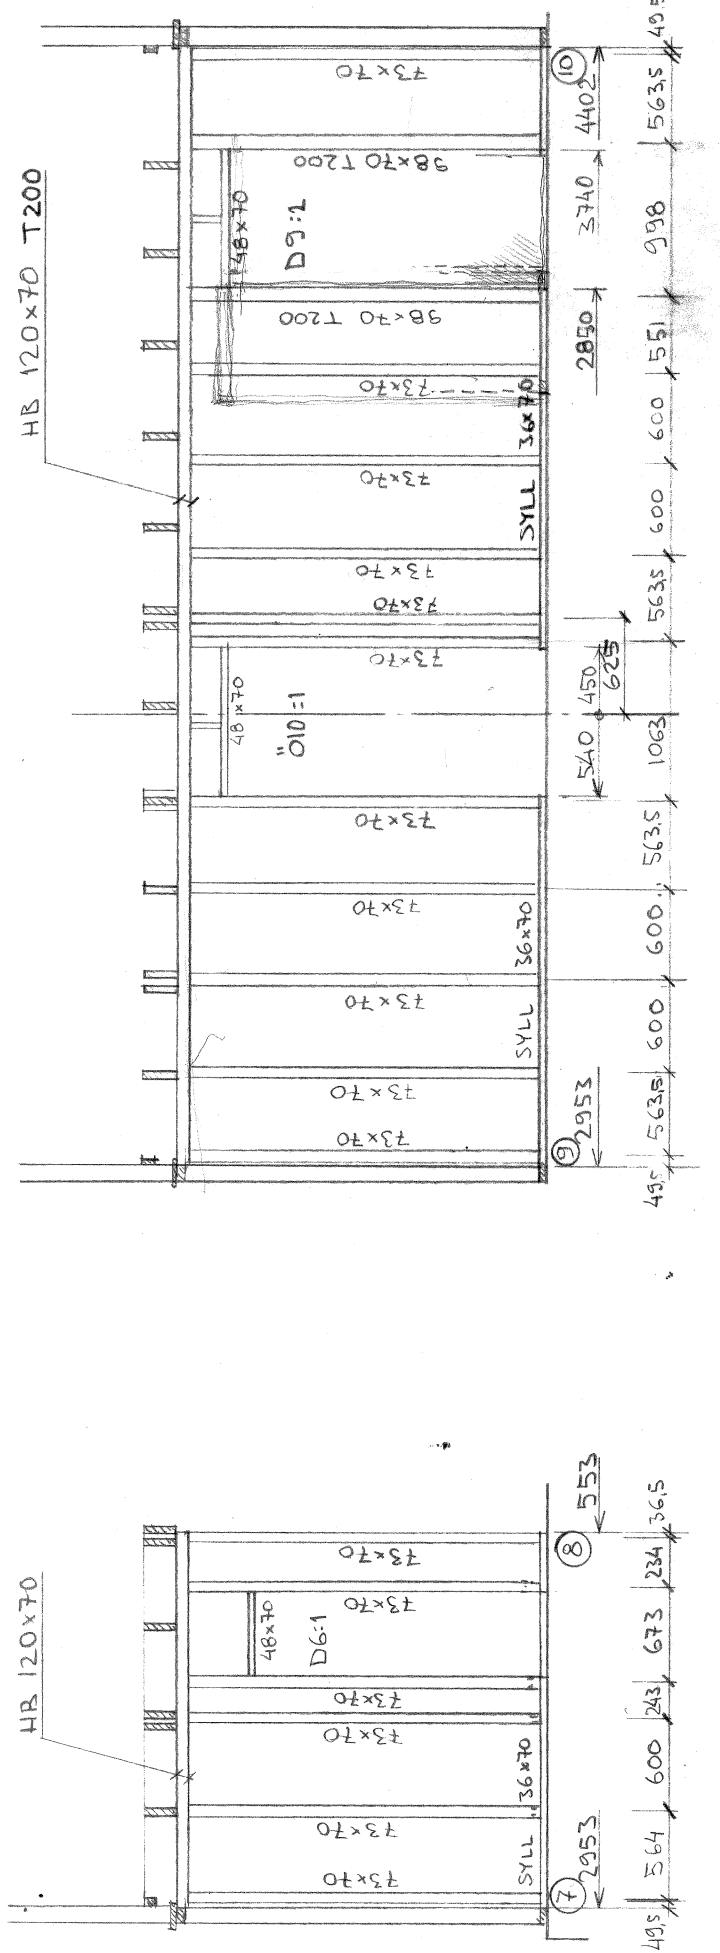


UPPREGLING INIFRÅN -1:50-
HELDAGNA LINJER == AVSER SJÄLVA STOMMEN 36x120 ÖVRIGT VIRKE DÄREJ ANNAT ANGES
STRECKADE LINJER --- AVSER PÅSÄLNINGAR PÅ UTSIDAN ---
STRECKPRICKADE LINJER - - - - - AVSER PÅSÄLNINGAR PÅ INSIDAN - - - - -

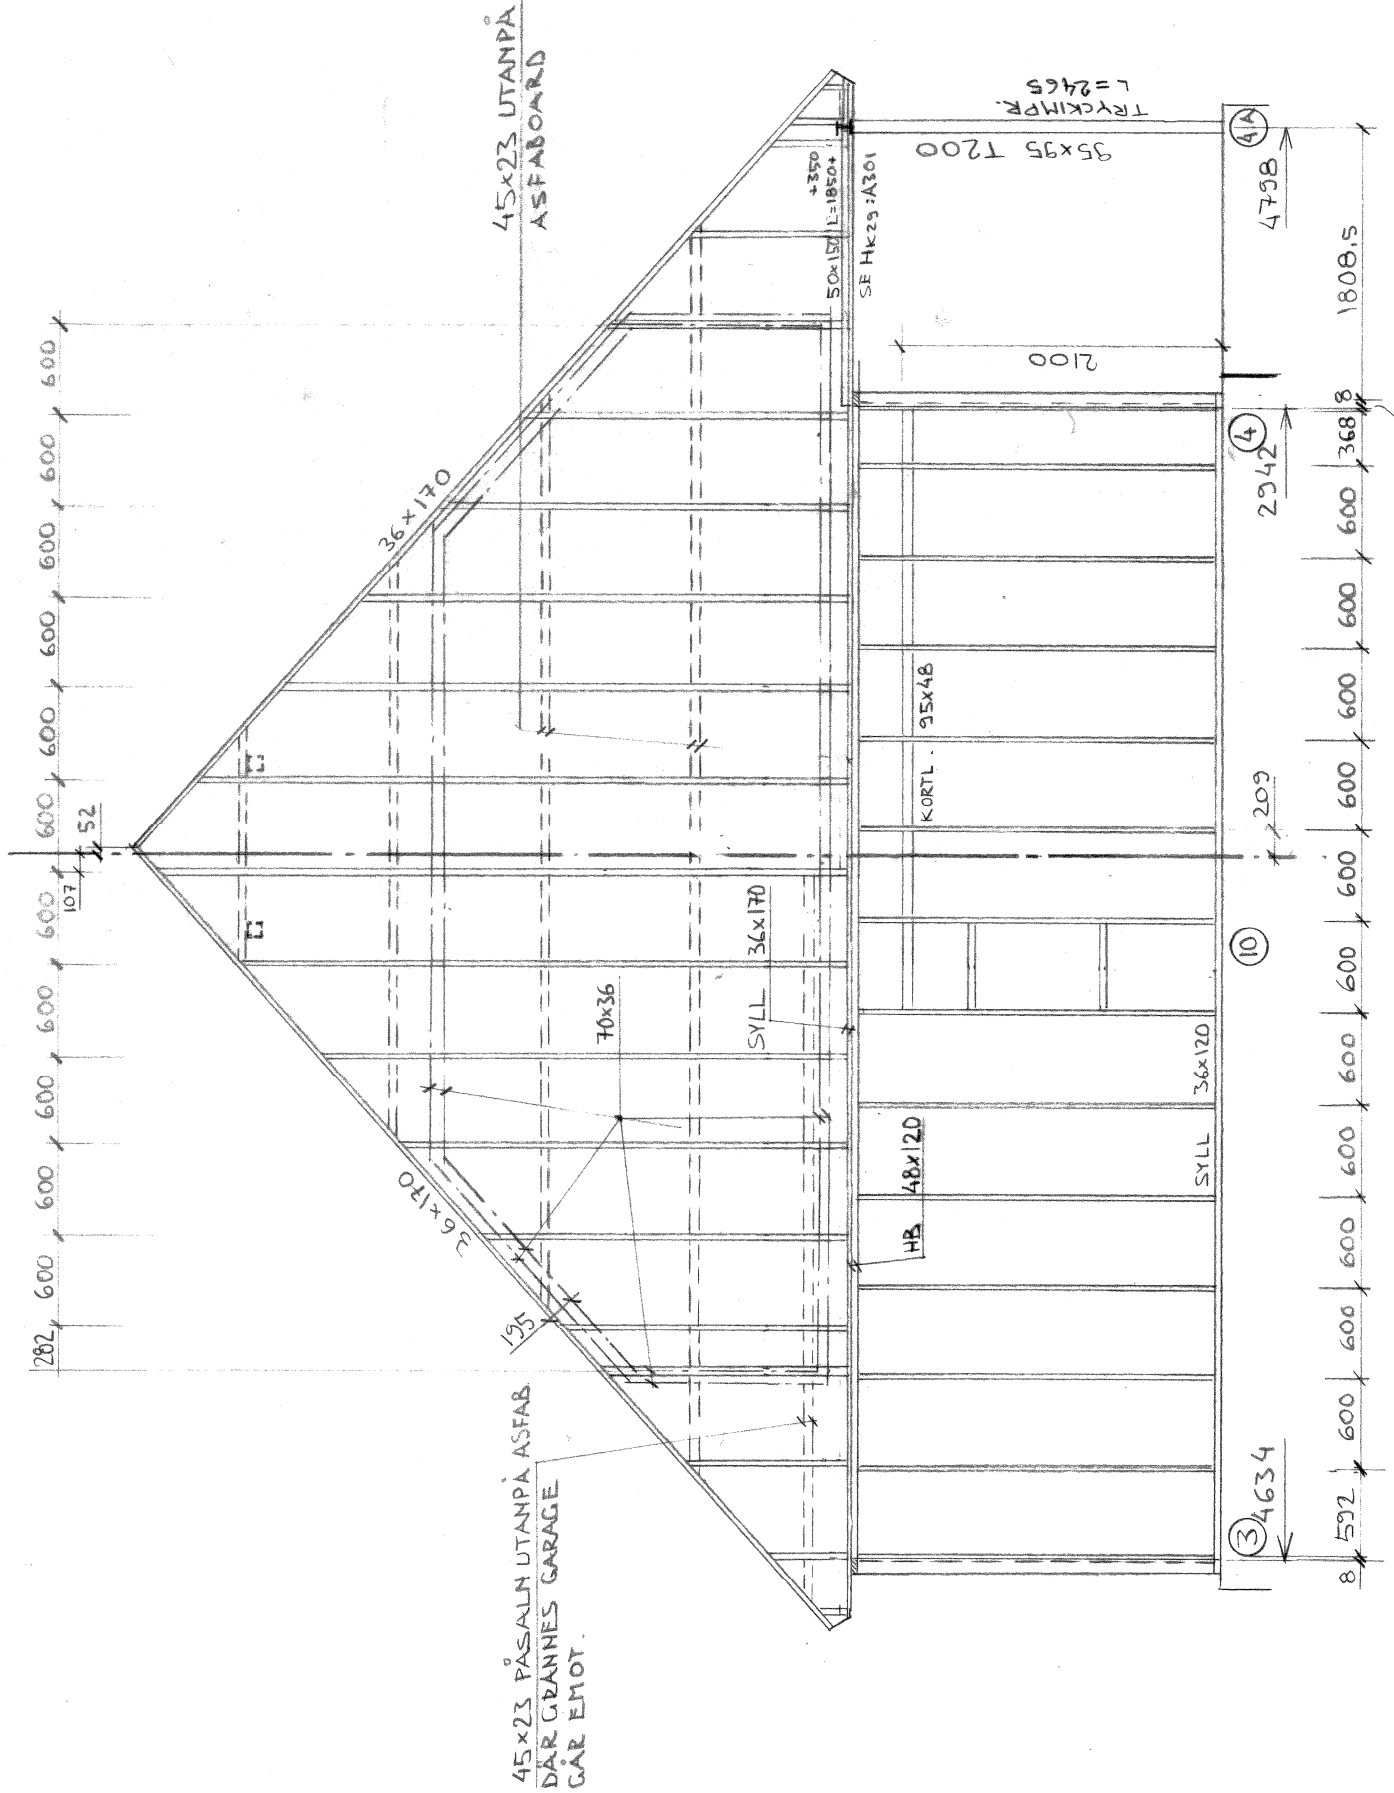

PLAN -1:50-

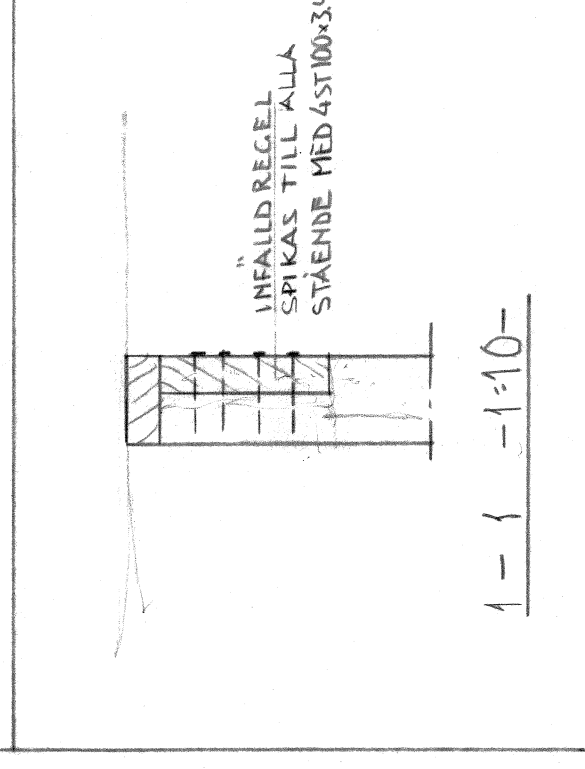

ALLMÄNNA ANVISNINGAR
VIRKE : 36x120 ÖVRIGT VIRKE DÄR
ED ANNAT ANGES.
DÄR ED ANNAT ANGES SKALL
ÖVRIGT VIRKE ANVÄNDAS I
BARANDE KONSTRUKTION.

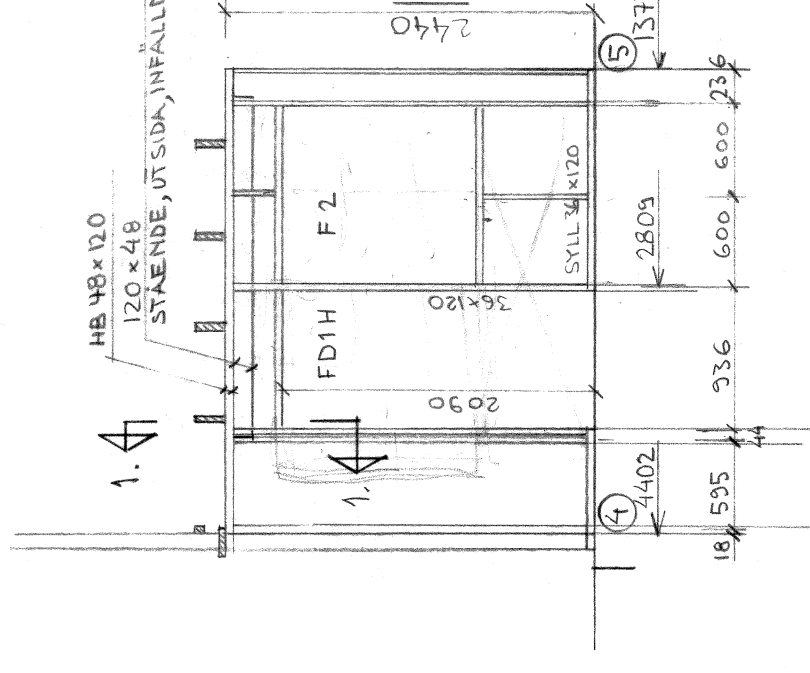

ARBETSITNING

Rev	Ant	Datum	Ävser	Rev	Ant	Datum	Ävser

NÄSBYGD SMÅHUSOMRÅDE TÄBY	018/120070
AB Näsbygd Bygghus AB	08/7300540

HUSTYP AK HUSTYP AKS SPEGELVÄND BARANDE VÄGGAR PLAN ELEVATIONER	018/120070
